


# 仮設計画図 (1)

S=1:500

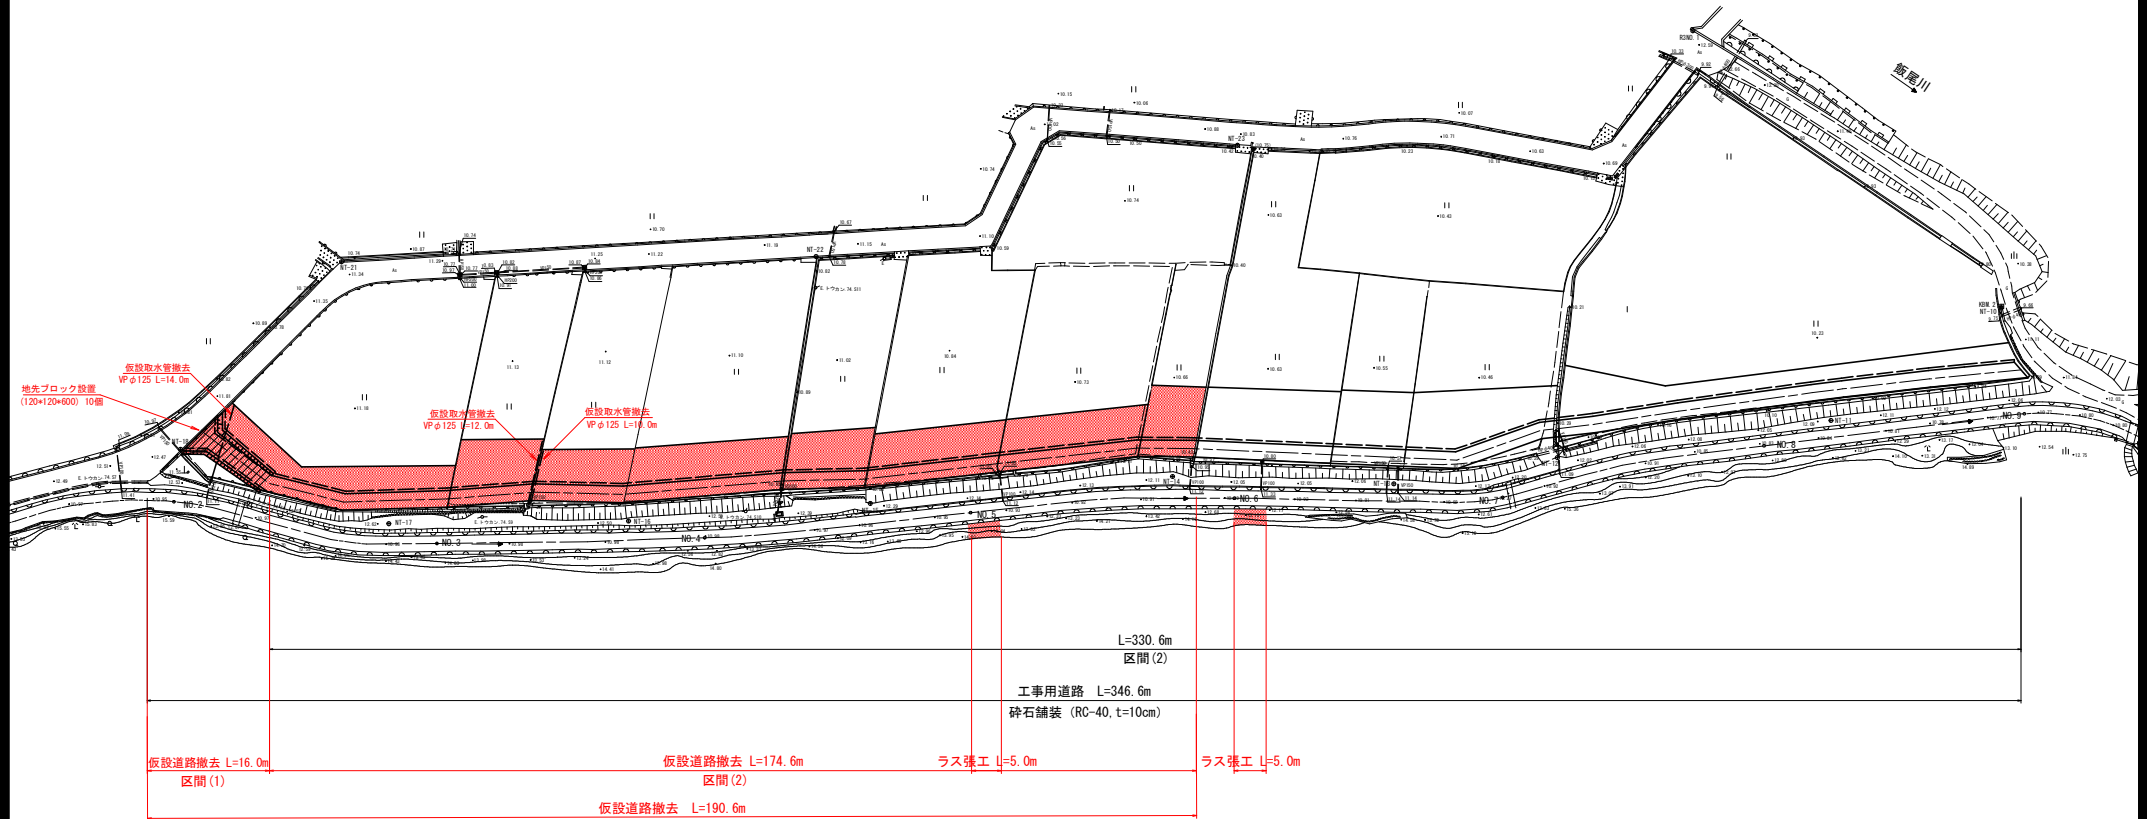


工事名	麻名用水2期工事 (既設手続済)		
路線名等	麻名用水2期地区		
工事箇所	吉野川市鶴島町麻名用水		
図面名	仮設計画図 (1)		
縮尺	1:500	図面番号	1
会社名			
事業者名	徳島県東部農林水産局 (吉野川)		

# 仮設計画図 (2)

工事用道路断面図  
S=1:50

## 標準部

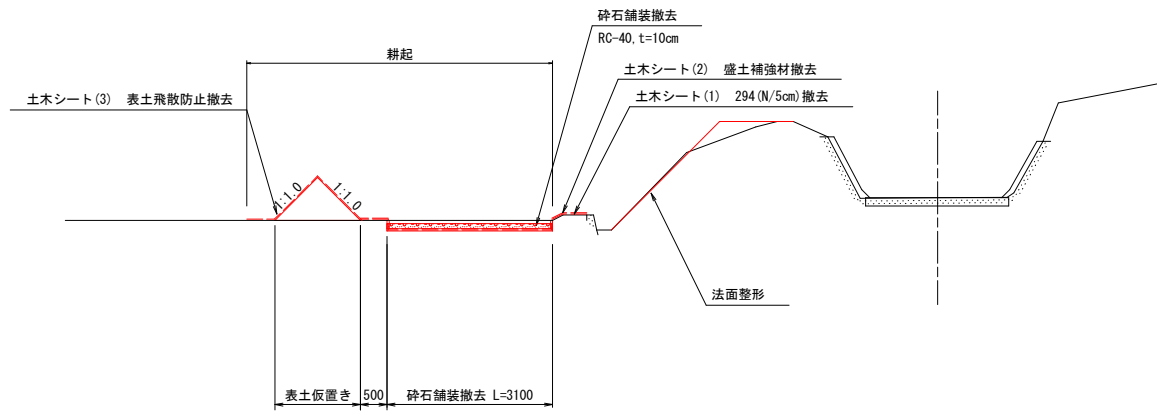

工 事 名	所管線ストマホ 麻名用水2線 付帯1工事 (既設手続済)		
路線名等	麻名用水2線地区		
工事箇所	吉野川市鴨島町麻名球		
図 面 名	仮設計画図(2)		
縮 尺	図示	図面番号	2
会 社 名			
事務所名	徳島県東部森林水産局<吉野川>		