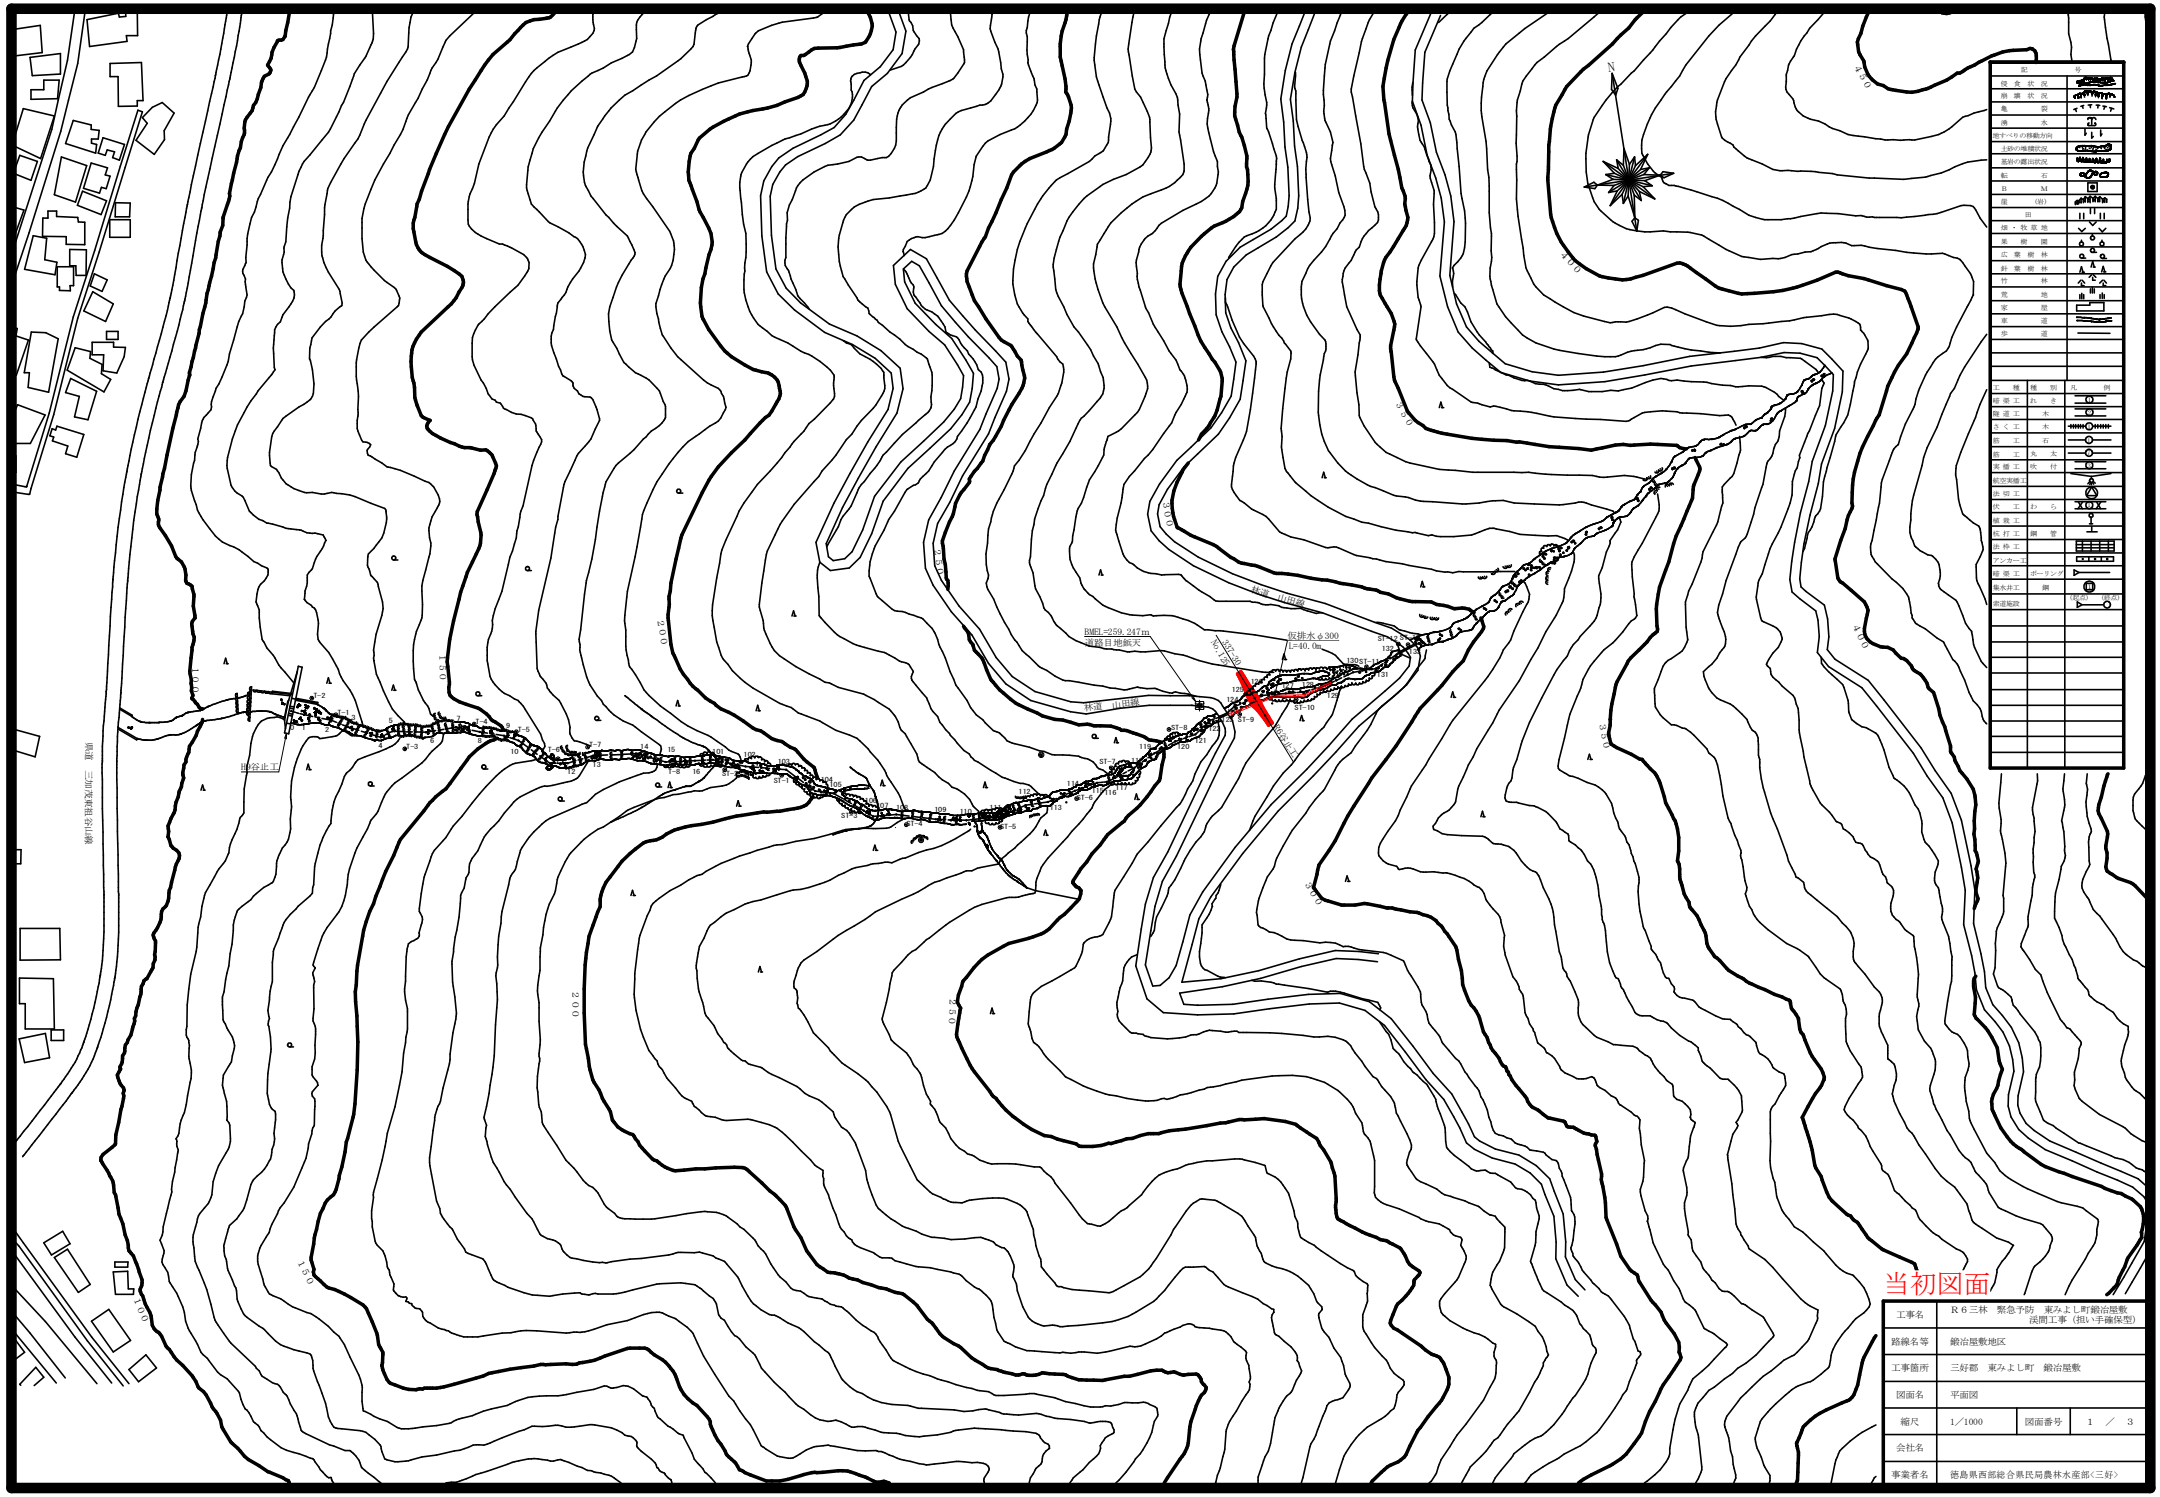
当初図面
BMEL=259.247m
道路目地板天
仮排水φ300
L=40.0m
林道 山田線
砂防谷止工
三加茂東線 至川内
N
記号
現況状況
崩壊状況
亀裂
滝
地すべりの移動方向
土砂の堆積状況
岩石の露出状況
転石
BM
崖(岩)
田
畑・牧草地
果樹園
広葉樹林
針葉樹林
竹林
荒地
家屋
家道
歩道
工種種別
凡例
縦排工 れき
横排工 木
さく工 木
柵工 石
柵工 丸太
筋排工 吹付
植生高盛土
植生工
枕工 わら
植栽工
鋼打工 鋼管
鋼枠工
アンカー工
排水路工 ボーリング
排水井工 鋼
排水路 U型 L型
工事名 R6三林 緊急予防 東みよし町鎌冶屋敷 渓間工事（担い手確保型）
路線名等 鎌冶屋敷地区
工事箇所 三好郡 東みよし町 鎌冶屋敷
図面名 平面図
縮尺 1／1000
図面番号 1 ／ 3
会社名
事業者名 徳島県西部総合県民局農林水産部〈三好〉

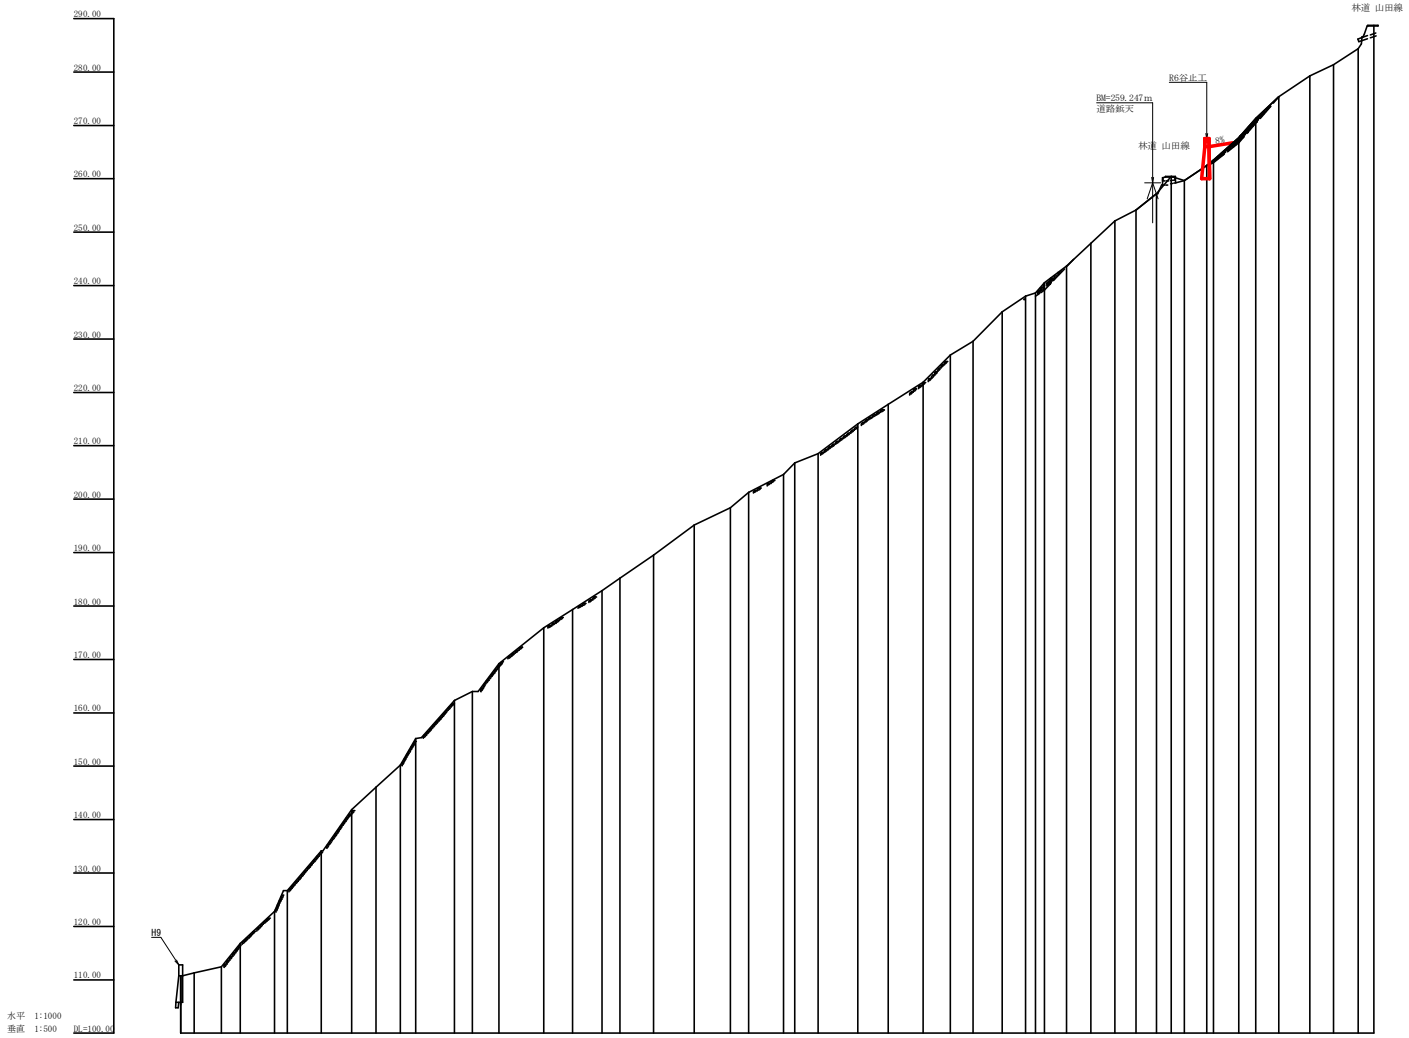
290.00
280.00
270.00
260.00
250.00
240.00
230.00
220.00
210.00
200.00
190.00
180.00
170.00
160.00
150.00
140.00
130.00
120.00
110.00
水平 1:1000
垂直 1:500
DL=100.00
H9
林道 山田線
BM=259.247m
道路鋲天
林道 山田線
R6谷止工
8%

| 測点 | NO | | |

正面図

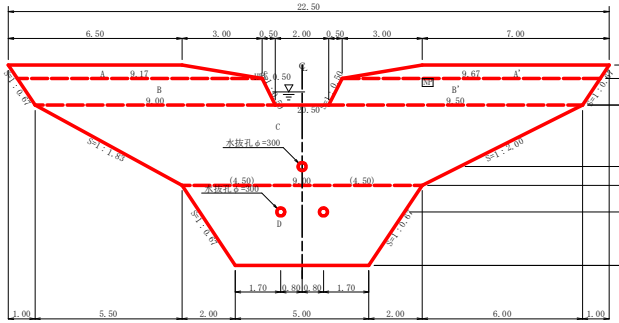

断面図(5型)

十圧(h)+水圧(h')

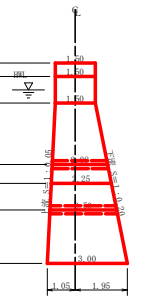

型枠・体積計算書

堤体名：谷止工　　地区名：鍛冶屋敷

型枠計算 区分	計算式	面積	体積計算 区分	計算式	体積
A+A'	(6.50+9.17)/2x0.50+(7.00+9.67)/2x0.50	8.09	A+A'	8.09x1.50	12.14
B+B'	(9.17+9.00)/2x1.00+(9.67+9.50)/2x1.00	18.67	B+B'	18.67x1.50	28.01
C	(20.50+9.00)/2x3.00	44.25	C	3.00/6x((2x20.50+9.00)x1.50+(20.50+2x9.00)x2.25)	80.81
D	(9.00+5.00)/2x3.00	21.00	D	3.00/6x((2x9.00+5.00)x2.25+(9.00+2x5.00)x3.00)	54.38
小　計		92.01	小　計		175.34
上流側	(8.09+18.67)x1.000	26.76			
下流側	(8.09+18.67)+(44.25+21.00)x1.020	93.32			
小　計		120.08			
放水路	1.00x1.50x1.118x2	3.35			
			水抜孔	2.50x0.156x0.156x3.14x2=0.38	
木製飛石型枠(上流)	(44.25+21.00)x1.001	65.32		2.08x0.156x0.156x3.14=0.16	-0.54
合　計		188.75	合　計		174.80
治山足場	92.01/1.80	51.12			

区分		計算式	数量	
水抜孔	φ=300 mm	L=2.50 x 2箇所	5.00	m
	φ=300 mm	L=2.08 x 1箇所	2.08	m
水平鉄目	鉄筋φ22 mm	134.65/65.25=2.06　65.25/1.0=65.25　2.06x65.25x0.8=107.53　107.53x11/10.00=119　119x2.403x3.04　869.309 Kg	119.0	本
間詰工	コンクリート		6.69	m3
	型枠		23.21	m2
	裏石積		23.21	m2
ネームプレート			1	枚
昇降ステップ	間詰・放水路（鏡）		36	本

平面図

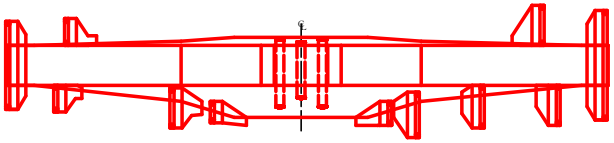

間詰工詳細図 S=1/50

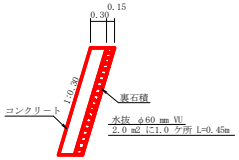

掘削計算書

堤体名：谷止工
地区名：鍛冶屋敷

土砂掘削　礫質土 区分	下幅	上幅	平均	高さ	面積	平均	延長	体積
ア								
イ	2.10	3.40	2.75	1.30	3.58	1.79	1.40	2.51
ウ	2.10	3.30	2.70	1.20	3.24	3.41	1.00	3.41
エ	2.54	3.54	3.04	1.00	3.04	3.14	3.20	10.05
オ	2.85	4.05	3.45	1.20	4.14	3.59	2.30	8.26
カ	3.26	4.56	3.91	1.30	5.08	4.61	1.10	5.07
キ	3.60	4.10	3.85	0.50	1.93	3.51	0.90	3.16
ク						0.97	0.70	0.68
ケ								
コ	3.60	4.60	4.10	1.00	4.10	2.05	1.10	2.26
サ	3.60	4.90	4.25	1.30	5.53	4.82	1.40	6.75
シ	3.60	6.10	4.85	2.50	12.13	8.83	0.70	6.18
ス	5.16	8.04	6.60	2.40	15.84	13.99	0.40	5.60
セ	2.85	4.75	3.80	1.90	7.22	11.53	2.00	23.06
ソ	2.81	4.61	3.71	1.80	6.68	6.95	0.30	2.09
タ	2.43	4.43	3.43	2.00	6.86	6.77	3.10	20.99
チ	2.10	4.40	3.25	2.30	7.48	7.17	2.60	18.64
ツ	2.10	3.50	2.80	1.40	3.92	5.70	1.00	5.70
テ						1.96	1.40	2.74
合計								127.15

岩盤掘削　軟岩ＩＢ 区分	下幅	上幅	平均	高さ	面積	平均	延長	体積
ア								
イ								
ウ	2.10	2.10	2.10	1.00	2.10	1.05	1.00	1.05
エ	2.54	2.54	2.54	1.30	3.30	2.70	3.20	8.64
オ	2.85	2.85	2.85	1.50	4.28	3.79	2.30	8.72
カ	3.26	3.26	3.26	2.60	8.48	6.38	1.10	7.02
キ	3.60	3.60	3.60	3.50	12.60	10.54	0.90	9.49
ク	3.60	3.60	3.60	3.20	11.52	12.06	0.70	8.44
ケ	3.60	3.60	3.60	2.50	9.00	10.26	0.70	7.18
コ	3.60	3.60	3.60	1.50	5.40	7.20	1.10	7.92
サ	3.60	3.60	3.60	2.10	7.56	6.48	1.40	9.07
シ	3.60	3.60	3.60	2.40	8.64	8.10	0.70	5.67
ス	3.60	5.16	4.38	2.60	11.39	10.02	0.40	4.01
セ	2.85	2.85	2.85	0.40	1.14	6.27	2.00	12.54
ソ	2.81	2.81	2.81	0.40	1.12	1.13	0.30	0.34
タ	2.43	2.43	2.43	0.20	0.49	0.81	3.10	2.51
チ						0.25	2.60	0.65
ツ								
テ								
合計								93.25

掘削図

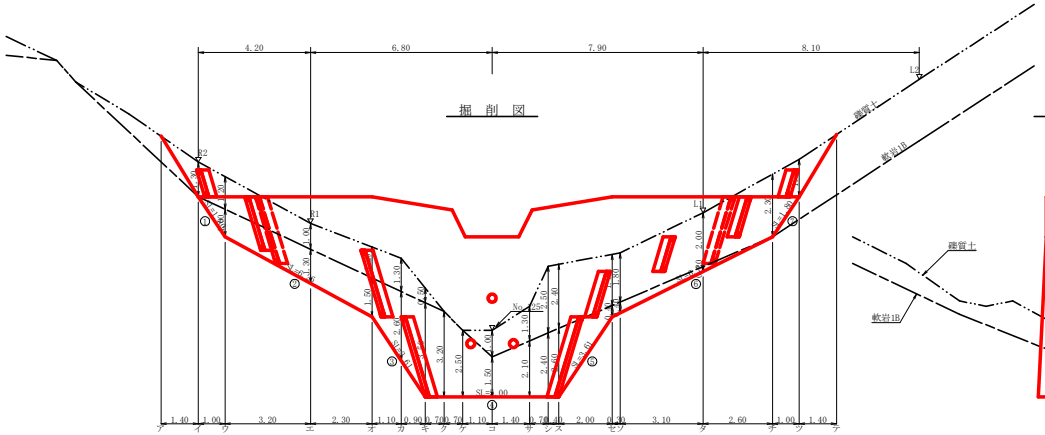

断面図

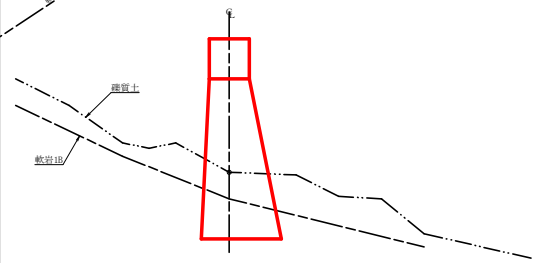

掘削面仕上計算書

堤体名：谷止工
地区名：鍛冶屋敷

No.	計算基礎	礫質土	軟岩ＩＢ
1	1.50x1.80		2.70
2	(1.50+2.25)x6.26/2		11.74
3	(2.25+3.00)x3.61/2		9.48
4	3.00x5.00		15.00
5	(3.00+2.25)x3.61/2		9.48
6	(2.25+1.50)x6.71/2		12.58
7	1.50x1.80	2.70	
合計		2.70	60.98

総括表

堤体名：谷止工
地区名：鍛冶屋敷

種別	機種・規格	数量	備考	単位
コンクリート	本　堰	174.80		m3
コンクリート	間　詰	6.69		m3
本堰型枠	治山ダム型枠	120.08		m2
	放水路型枠	3.35		m2
	木製飛石型枠	65.32		m2
型　枠	間　詰	23.21		m2
裏 石 積	間　詰	23.21		m2
十砂掘削	礫質土	127.15		m3
岩盤掘削	軟岩IB	93.25		m3
十砂掘削面仕上		2.70		m2
岩盤掘削面整形		60.98		m2
水　抜	φ=300 mm	7.08		m
足　場	治山足場（キャットウォーク）	51.12		m
水平鉄目	鉄筋φ22 mm　869.309kg	119.0		本
昇降ステップ	間詰・放水路（鏡）	36		本
ネームプレート		1		枚
廻配水管	φ=300mm	40		m

ネームプレート S=1/10

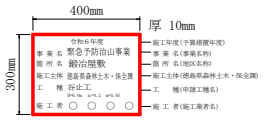

集水面積	9.7	ha
流出係数	0.55	

当初図面

工事名	R６三林　緊急予防　東みよし町鍛冶屋敷 渓間工事（担い手確保型）		
路線名等	鍛冶屋敷地区		
工事箇所	三好郡　東みよし町　鍛冶屋敷		
図面名	構造図		
縮尺	1／100	図面番号	3　／　3
会社名			
事業者名	徳島県西部総合県民局農林水産部〈三好〉		

挿筋詳細図 S=1/20

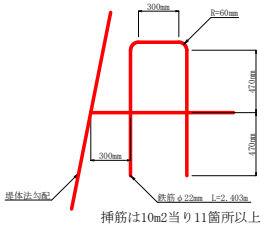

挿筋は10m2当り11箇所以上

挿筋詳細図

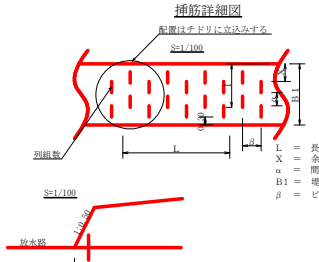

L　＝　長さ
X　＝　余裕長
α　＝　間隔
B1　＝　堤冠厚
β　＝　ピッチ長

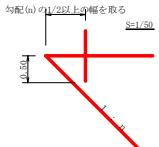

残存型枠詳細図

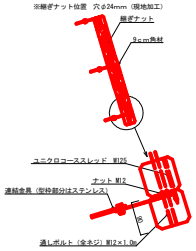

徳島県産木製残存型枠（9cm角材）特記事項	
加工	9cm角3.0mが、通しボルト位置14ヶ所穴あけ（φ13mm）加工する。
ボルト及び金物	コーススレッドはユニクロ、セパ型枠金具の一部はステンレス、その他は溶融亜鉛メッキ金物とする。3.0m材は4本使用

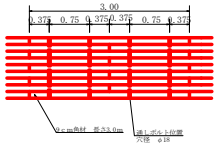

（100m2当たり）

名称	数量	単位材積(m3)	木材使用量(m3)
型枠材（9cm×9cm×3.0m）	382.00本	0.0243	9.2826
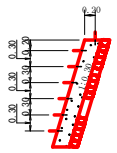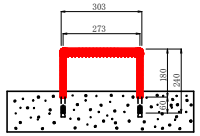
間詰工・放水路(鏡)設置昇降ステップ詳細図　S=1/50