
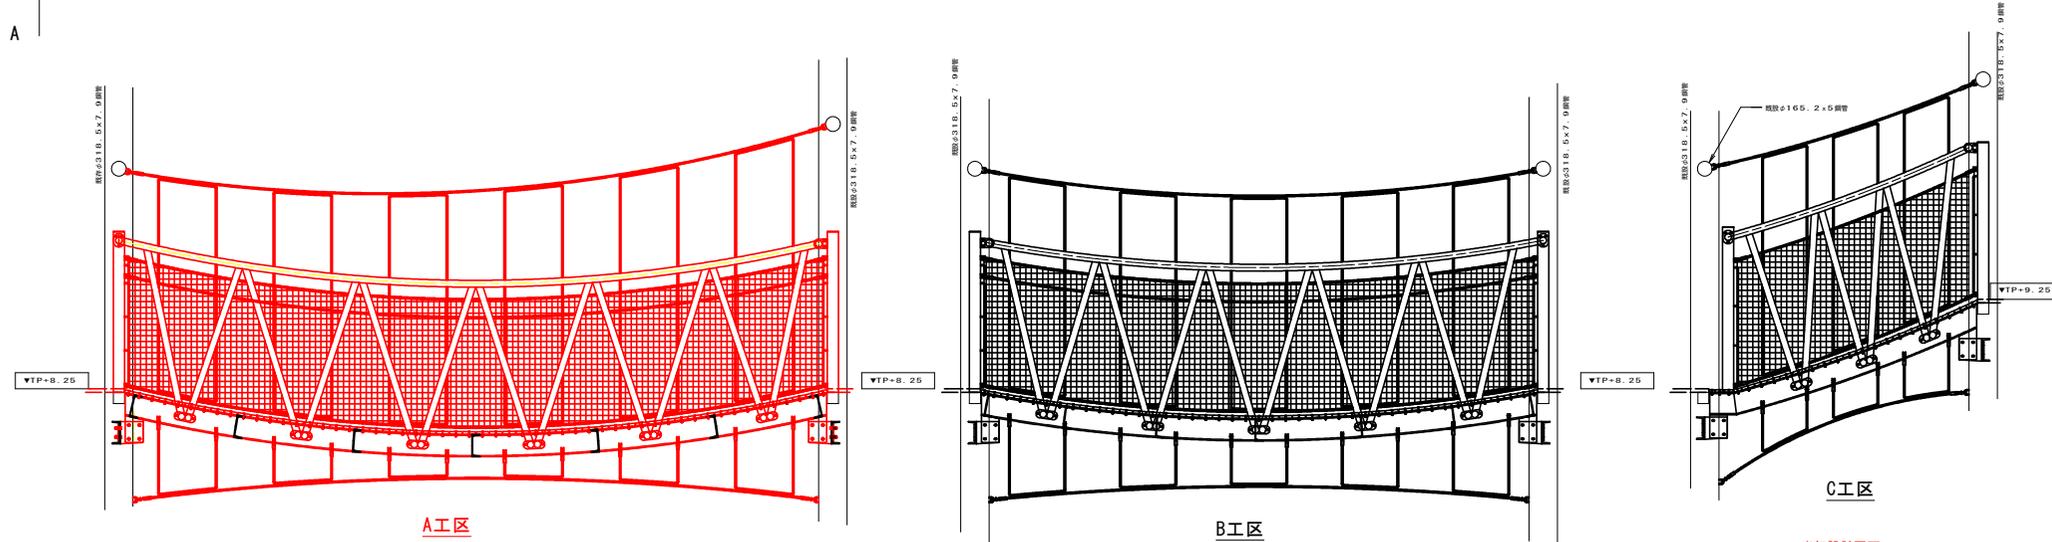


計画一般図 S=1:30

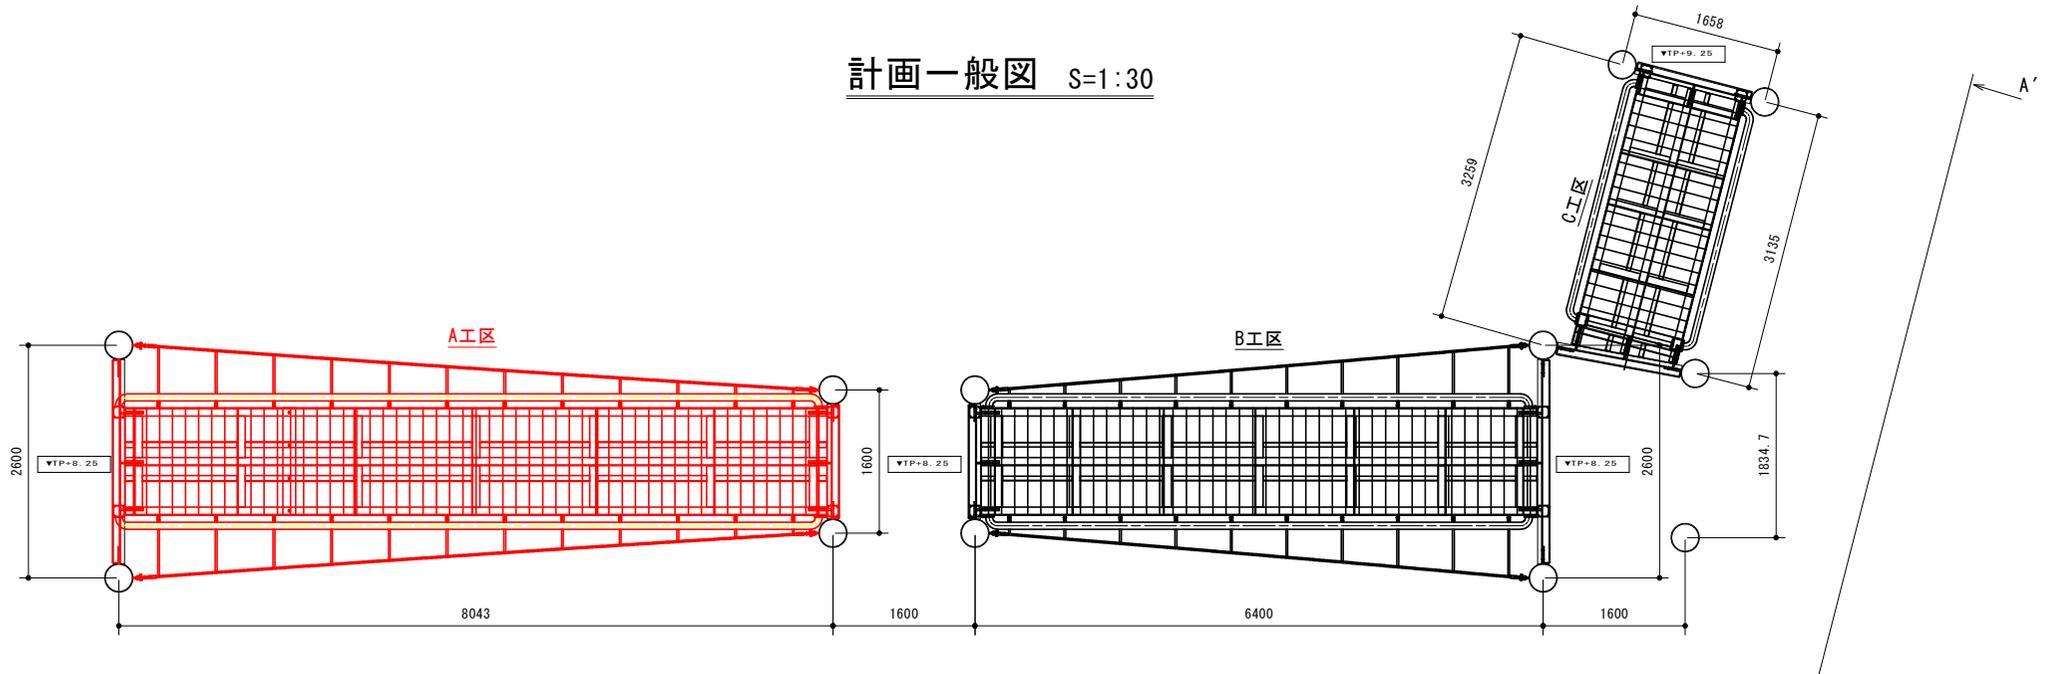


A-A' 横断矢視図

当初設計図面




工事名	R6徳土 鳴門ウチノ海総合公園 鳴・鳴門高島遊具修繕工事(2) (組い手確保型)		
路線名等	鳴門ウチノ海総合公園		
工事箇所	鳴門市鳴門町高島 (第2分割)		
図面名	計画一般図		
縮尺	1:30	図面番号	2 / 4
会社名			
事業者名	徳島県東部県土整備局<徳島>		

A工区詳細図 S=1:25

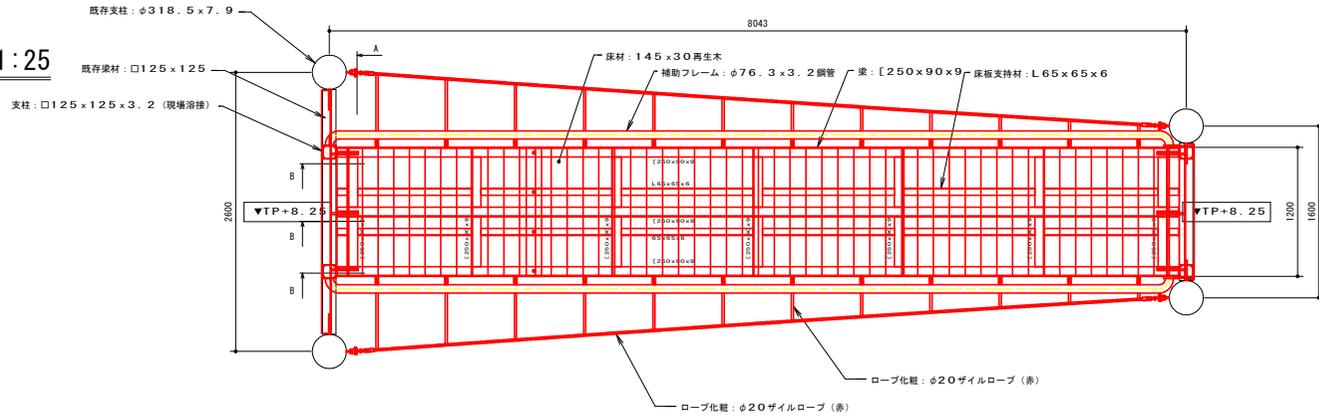

- 梁 材: [250 x 90 x 9]
- 床板支持材: L65 x 65 x 6
- 床 材: 145 x 30 再生木
- 補助フレーム: STK φ76.3 x 3.2
- ロープ・化粧: φ20 ザイルロープ (赤)
- 壁 材: #50 魚網ネット・#25 防球ネット

※本図は改修部のみの設計とする。
 ※本図設計概略とし既存施設寸法等については
 実測確認の上、最終設計を行うものとする。
 ※本製品は(一社)日本公園施設業協会の
 団体加入する企業施設団体賠償責任保険制度
 を適用します。

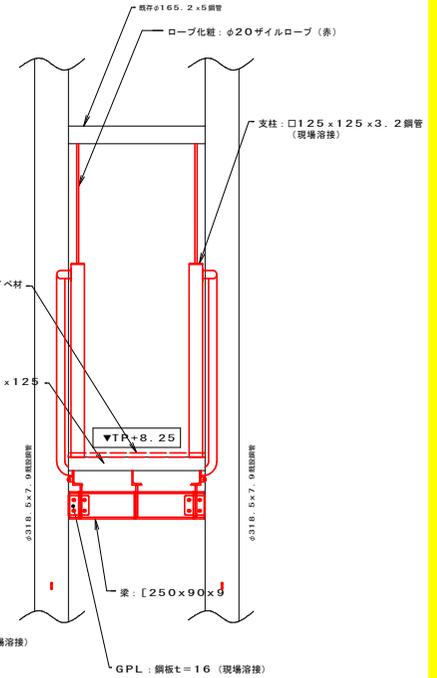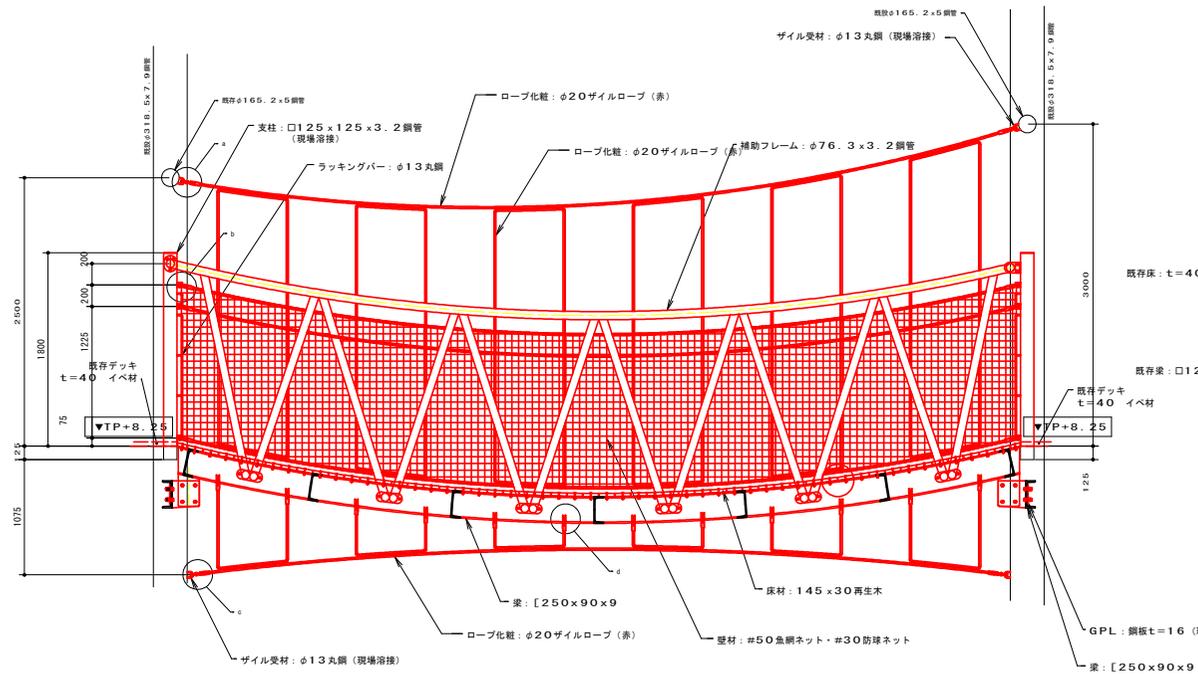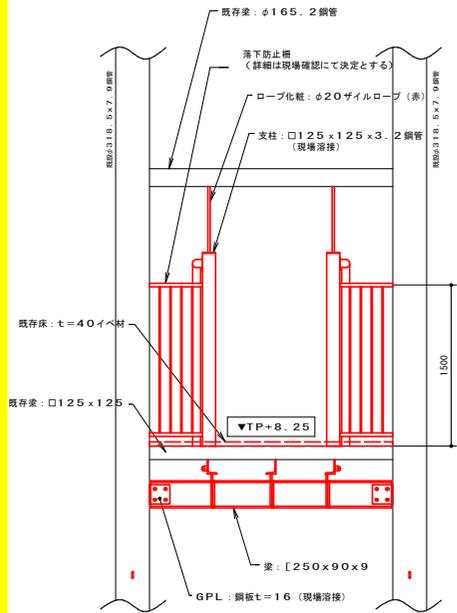


当初設計図面


工事名	R6徳士 鳴門ウチノ海総合公園 鳴・鳴門高島遊具修繕工事(2) (掛い手確保型)		
路線名等	鳴門ウチノ海総合公園		
工事箇所	鳴門市鳴門町高島(第2分劃)		
図面名	A工区詳細図		
縮尺	1:25	図面番号	3 / 4
会社名			
事業者名	徳島県東部県土整備局<徳島>		

A工区構造図 S=1:4


A断面

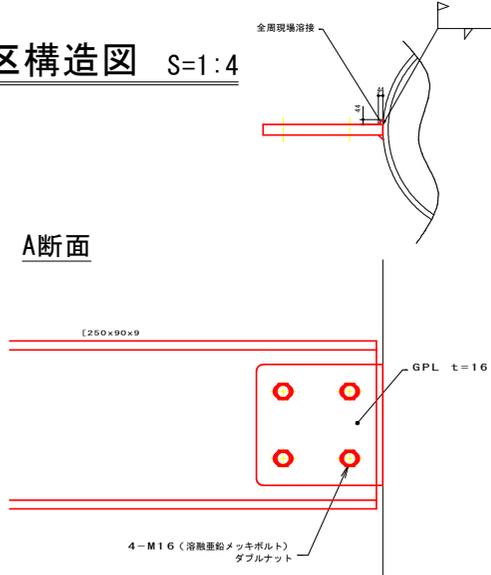


B断面

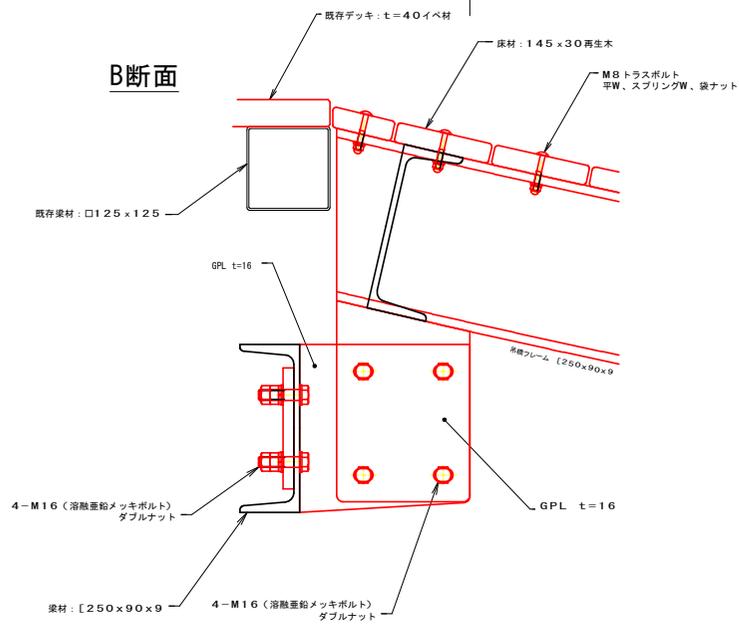


a部詳細

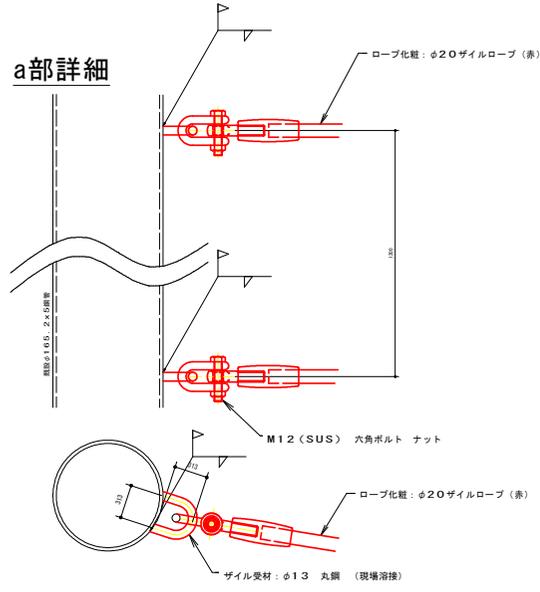


b部詳細

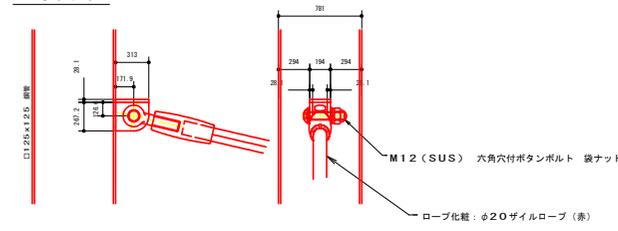


d部詳細

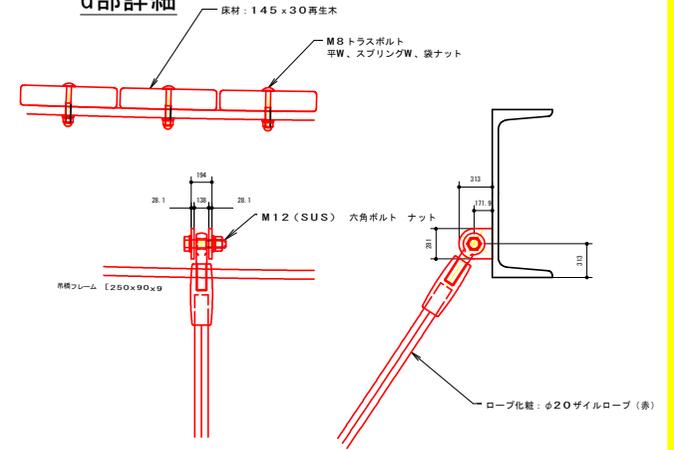

c部詳細

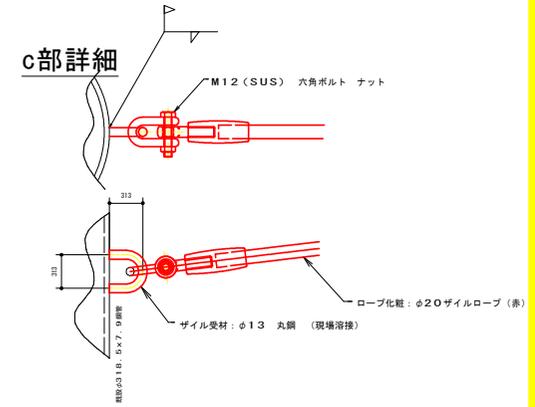

再生木取付状況

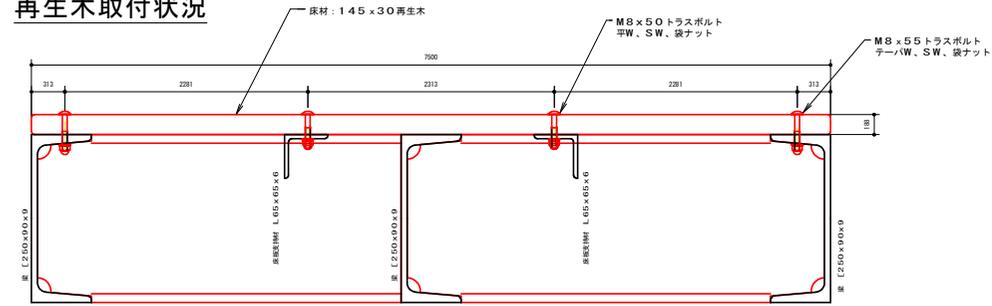

当初設計図面

工事名	R6徳士 鳴門ウチノ海総合公園 鳴・鳴門高島遊具整備工事(2) (掛い手確保型)
路線名等	鳴門ウチノ海総合公園
工事箇所	鳴門市鳴門町高島(第2分劃)
図面名	A工区構造図
縮尺	1:4 図面番号 4 / 4
会社名	
事業者名	徳島県東部県土整備局<徳島>