


施工計画図


S=1:250

施工手順

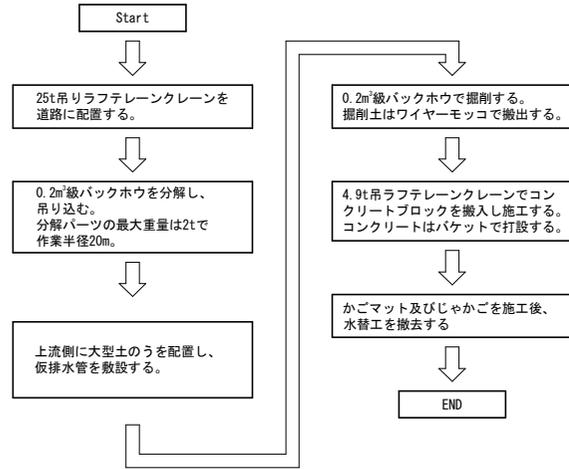


1号小口止め
L=0.3m
かごマット A=31m²、じゃご(φ450) L=5m、じゃご(φ600) L=20m
すり付け
L=1.7m
1号天端コンクリート L=22.7m 2号小口止め
1号コンクリートブロック積 L=22.65m L=0.45m
1号基礎コンクリート L=22.6m

仮水路工
仮排水管(高密度ポリエチレン管φ400、敷設勾配1/33以上で敷設) L=56m

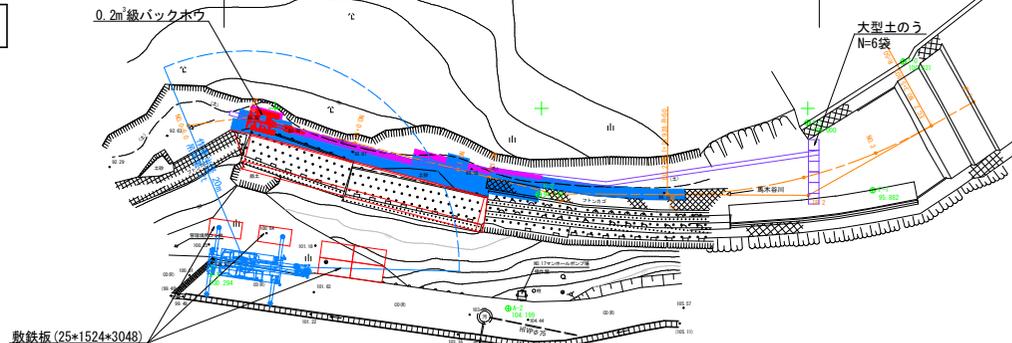

基準点座標一覧表

点名	X座標	Y座標	Z座標
I-0	1008.866	995.628	100.311
I-1	999.885	1000.318	100.000
I-1	1006.100	1001.616	99.882
I-2	974.731	1008.008	94.179
I-3	1026.423	1021.444	101.862
A-2	971.880	1018.626	104.199
A-3	844.195	1014.738	100.284

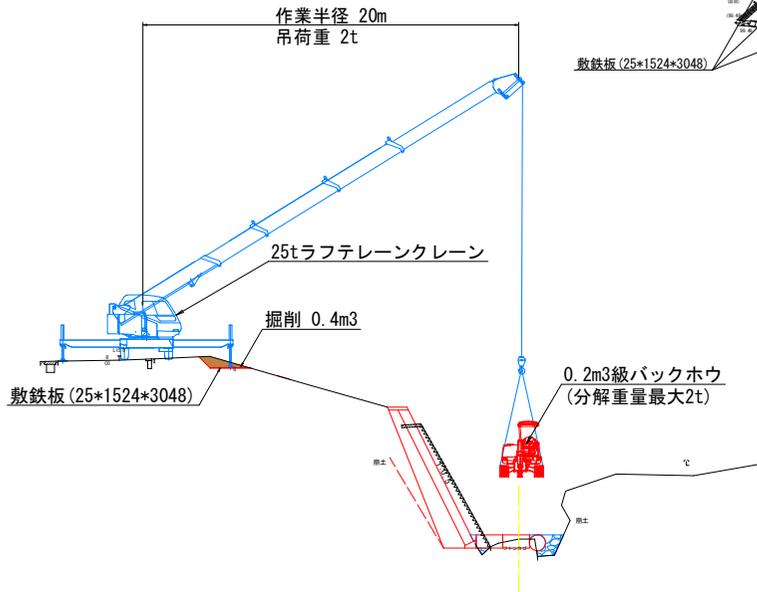

参考図

工事名	R6三土 馬木谷川 東・足代 橋梁修繕工事(別L字種別型)		
路線名等	馬木谷川		
工事箇所	三好郡東みよし町足代		
図面名	施工計画図		
縮尺	S=1:250	図面番号	1 / 1
会社名	徳島県西部総合振興局県土整備部<三好>		
事業者名	徳島県西部総合振興局県土整備部<三好>		