
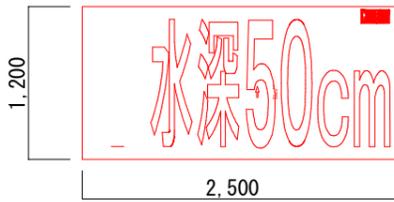
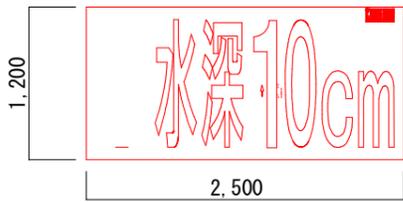
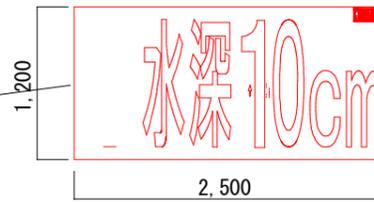


路面標示図(参考図)

1工区～3工区

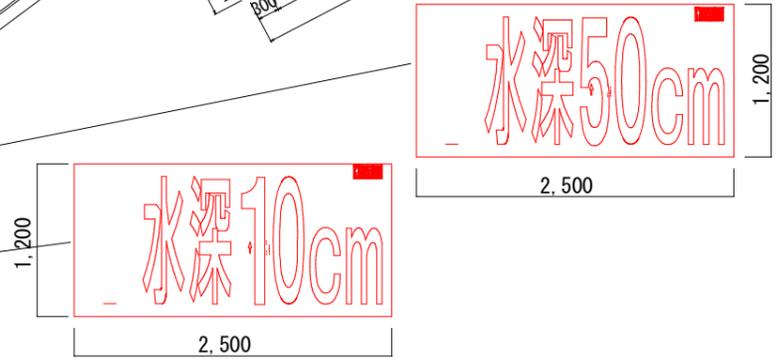

1工区 徳島吉野線(春日町3丁目JRアンダーパス)

カラー標示 赤	$(1.2 \times 2.5) \times 4 + (11.1 \times 1.5) \times 2$	45.3m ²
溶融式区画線 W=15換算 文字 白	30.08+30.08	60.16m
文字シート設置		4箇所

2工区 徳島吉野線(不動橋南詰アンダーパス)

カラー標示 赤	$(1.2 \times 2.5) \times 4 + (11.1 \times 1.5) \times 2$	45.3m ²
溶融式区画線 W=15換算 文字 白	30.08+30.08	60.16m
文字シート設置		4箇所

3工区 神山鮎喰線(上鮎喰橋アンダーパス)

カラー標示 赤	$(1.2 \times 2.5) \times 4 + (11.1 \times 1.5) \times 2$	45.3m ²
溶融式区画線 W=15換算 文字 白	30.08+30.08	60.16m
文字シート設置		4箇所

4工区 徳島環状線(徳島市国府町JRアンダーパス)

カラー標示 赤	$(1.2 \times 2.5) \times 2$	6.0m ²
文字シート設置		2箇所

全体数量(1工区～4工区)

カラー標示 赤	$45.3m^2 \times 3 + 6.0m^2$	141.9m ²
溶融式区画線 W=15換算 文字 白	$60.16m \times 3$	180.48m
文字シート設置	$4箇所 \times 3 + 2箇所$	14箇所

当初設計図面

工事名	R6徳土 徳島吉野線他 徳・春日3他 冠水対策工事(担い手確保型)		
路線名等	徳島吉野線他		
工事箇所	徳島市春日3丁目地		
図面名	路面標示図		
縮尺	S=1/200	図面番号	1 / 1
会社名			
事業者名	徳島県東部県土整備局<徳島>		