
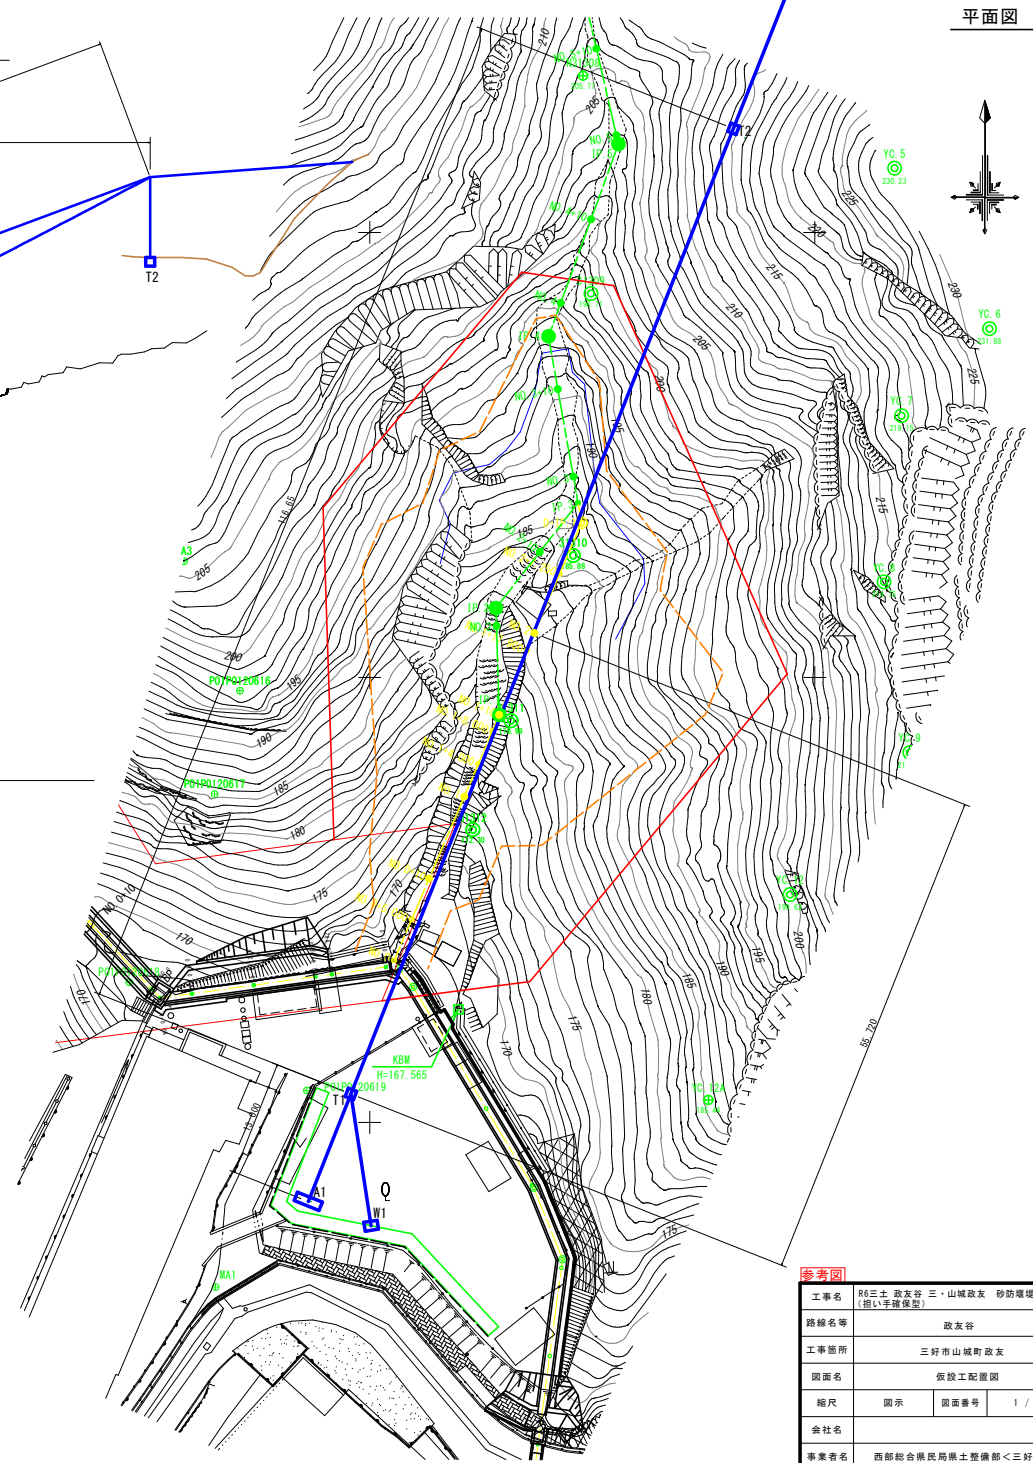


仮設工配置図(参考) S=1/300

縦断面

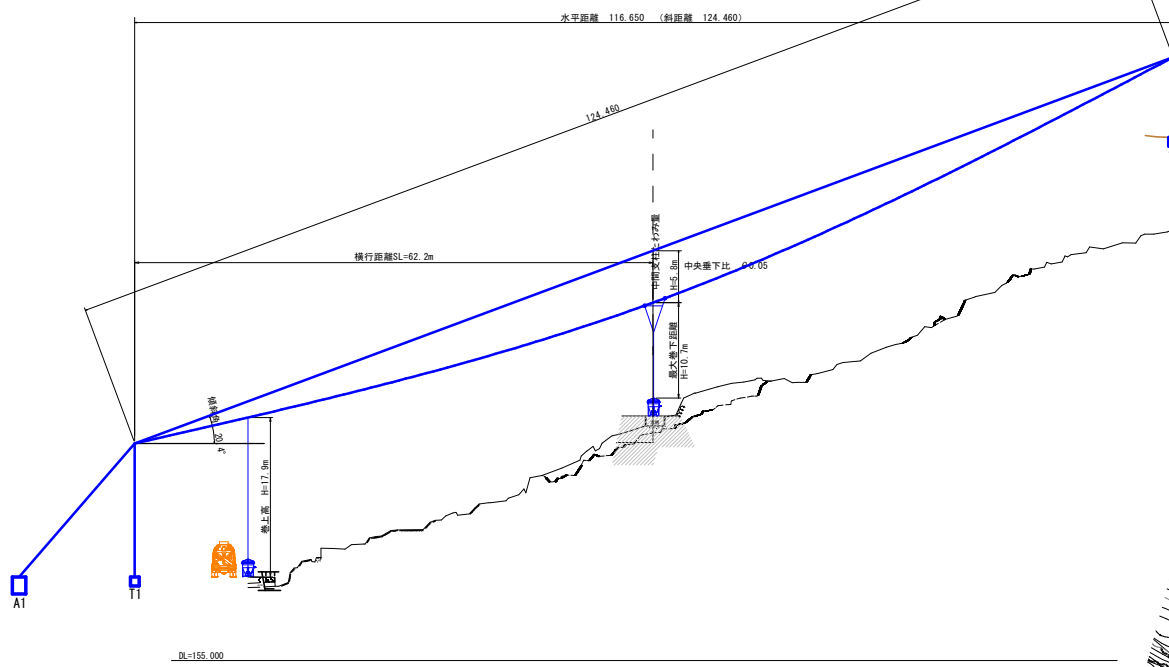

**参考図**

工事名	R6土 政友谷 三・山城政友 砂防堰堤工事 (旧い手確保型)		
路線名等	政友谷		
工事箇所	三好市山城町政友		
図面名	仮設工配置図		
縮尺	図示	図番番号	1 / 1
会社名			
事業者名	西部総合市民局県土整備部<三好>		