平面図

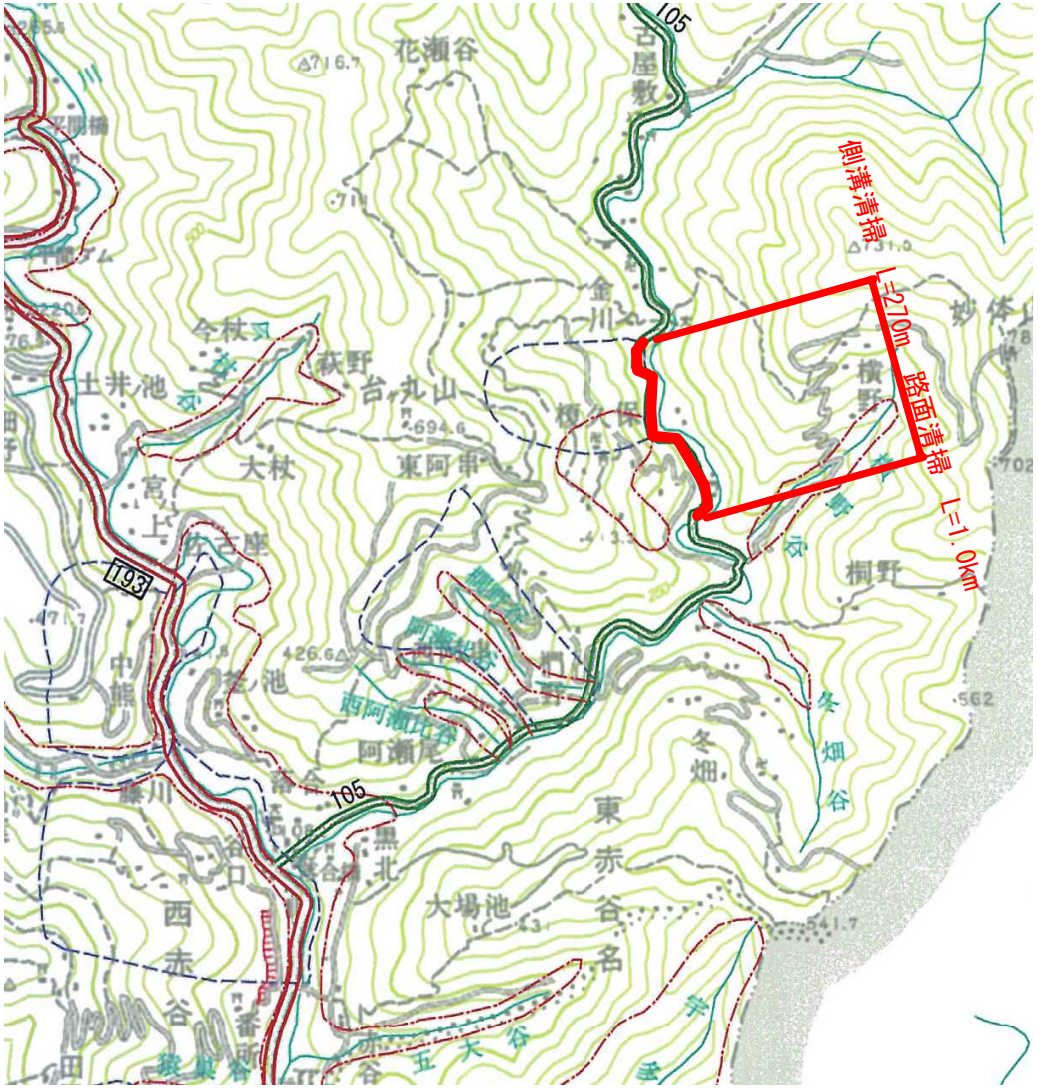

実施設計図面

工事名	R６馬士　多和脇線 美・脇東俣名　側溝清掃業務		
路線名等	（一）多和脇線		
工事箇所	美馬市脇町東俣名		
図面名	平面図		
縮尺	図　示	図面番号	1/1
会社名			
事業者名	徳島県西部総合県民局県土整備部＜美馬＞		