


位置図

工事名：R6馬土 半田貞光線 つ・貞光西山他 舗装工事（担い手確保型）

施工箇所：美馬郡つるぎ町貞光西山他

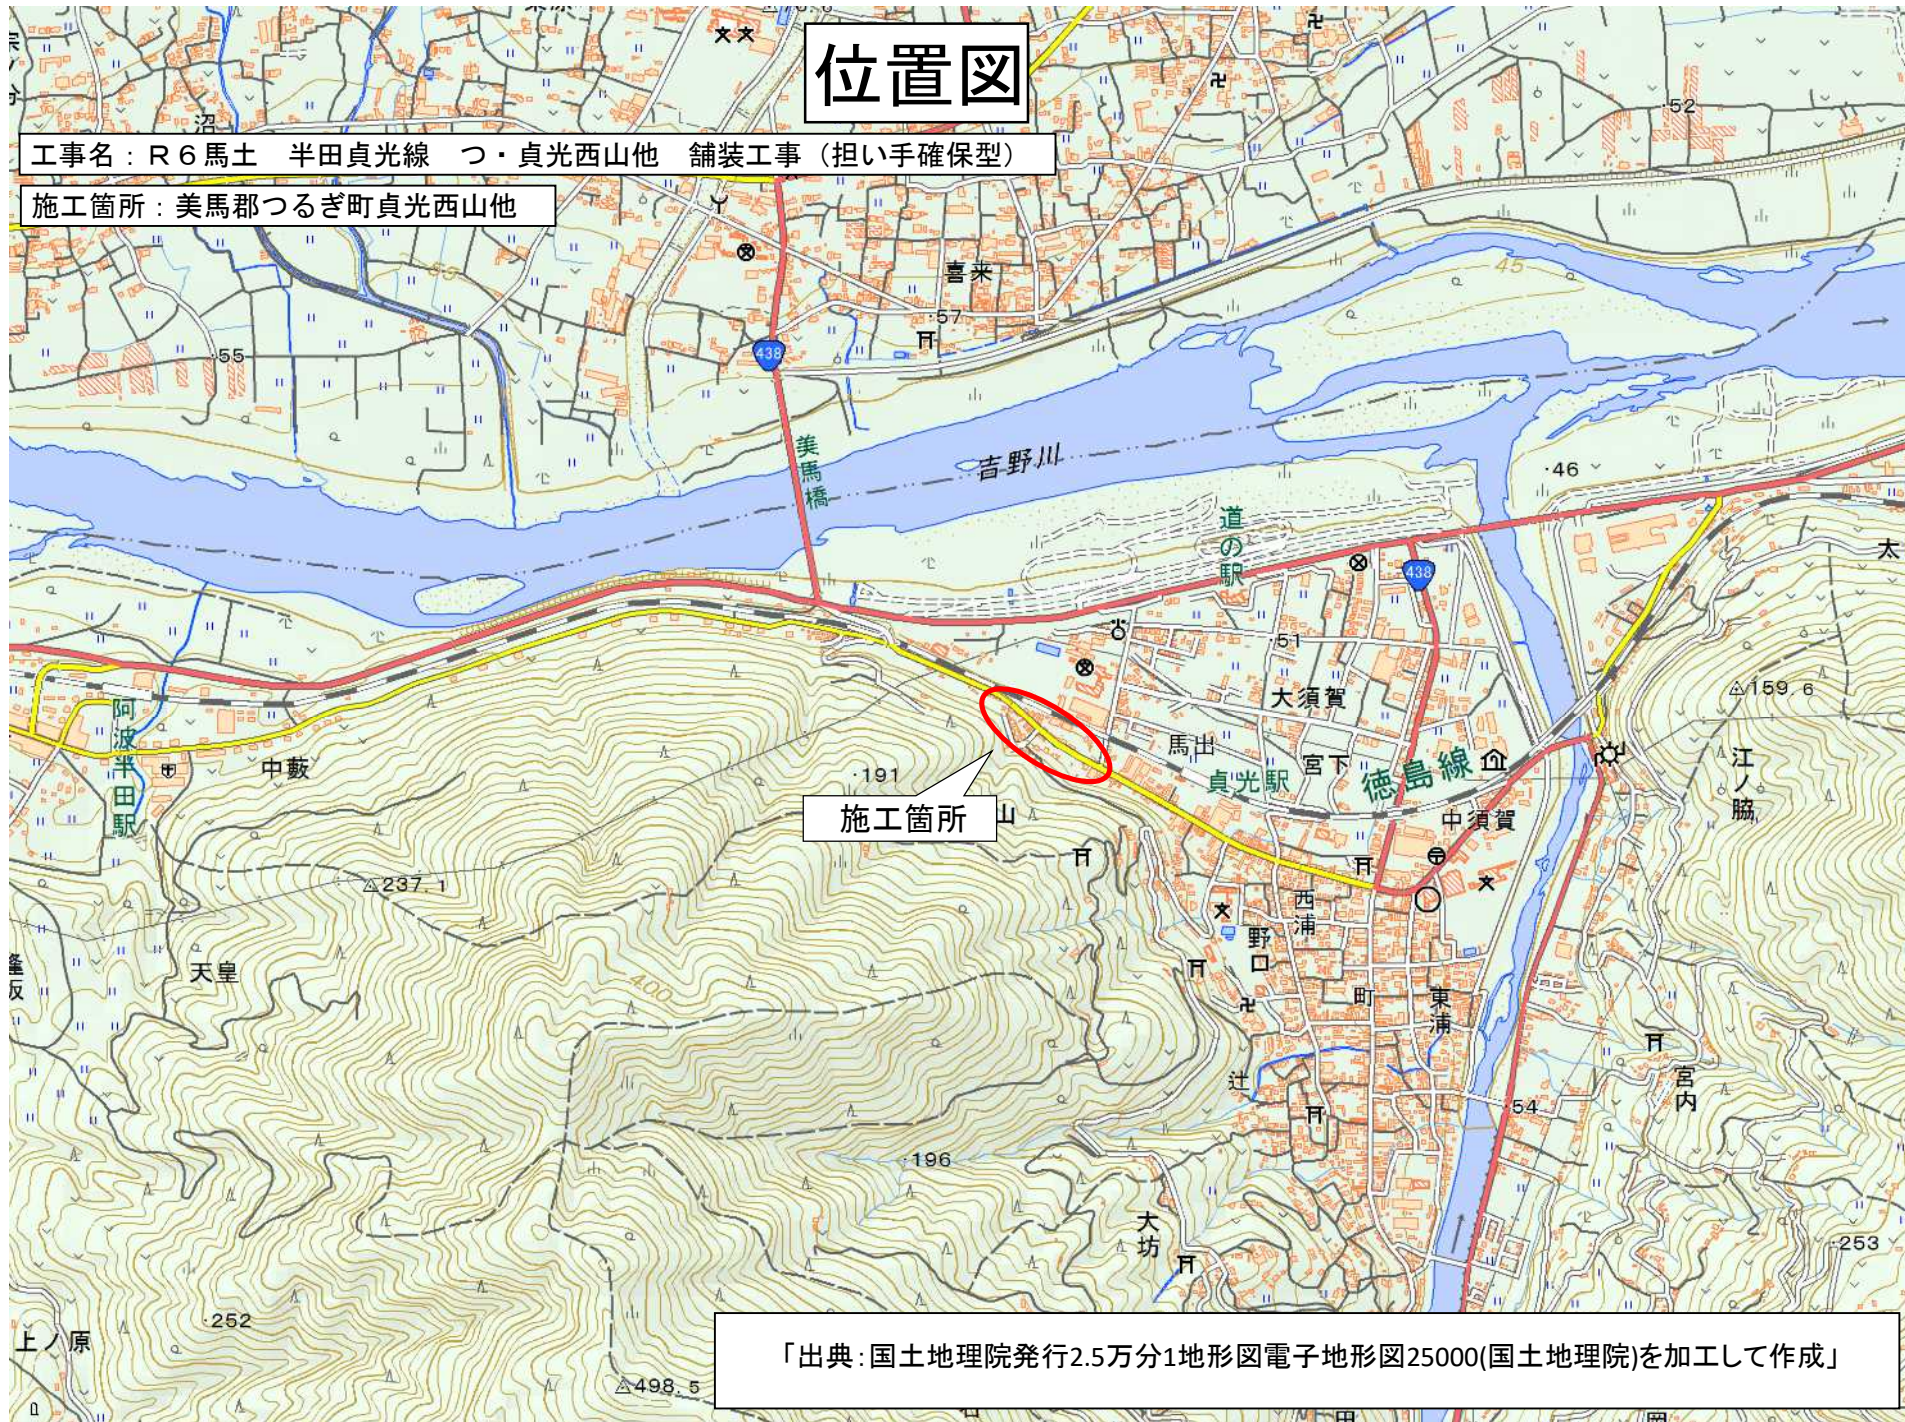

「出典：国土地理院発行2.5万分1地形図電子地形図25000(国土地理院)を加工して作成」