

見積参考資料

工事名 R7 徳土 徳島小松島港海岸（津田地区）他 徳・津田海岸他 樋
門陸間点検業務

◇経費情報◇

工種区分	海岸工事（港湾）
単価地区	徳島東部 1
単価使用年月	令和 7年 3月
施工地域・工事場所	補正無し（地方部 施工場所が一般交通等の影響を受けない場合）
前金支出割合	補正を行わない
契約保証	補正しない
現場環境改善費	計上しない
担い手確保モデル工事に係る経費補正	補正なし

注意

「見積参考資料」は入札参加者の迅速で適正な工事費の見積りのための一資料であり、請負契約を拘束するものではない。

設計内訳書 (本01)

工事名	R 7 徳土 徳島小松島海岸 (津田地区) 他 徳・津田海岸他 樋 門陸開点検業務				事業区分 工事区分	港湾海岸整備 樋門陸開点検整備	
工事区分・工種・種別・細別	規格	単位	数量	単価	金額	数量・金額増減	摘要
樋門陸開点検整備		式	1				
樋門陸開点検整備		式	1				
樋門陸開点検		式	1				
樋門点検	電動式 X ≥ 10m2	門	4				単 1号
樋門点検	手動式	門	6				単 2号
樋門点検	フラップゲート	門	4				単 3号
陸開点検	電動式 X ≥ 10m2	門	1				単 4号
陸開点検 (夜間作業)	電動式 X ≥ 10m2	門	2				単 5号
陸開点検	手動式	門	105				単 6号
陸開点検 (夜間作業)	手動式	門	4				単 7号
陸開点検	差戸	門	4				単 8号
陸開点検	手動式 (目視点検)	門	10				単 9号
陸開点検 (今切港)	手動式	門	4				単 10号

設計内訳書 (本01)

工事名	R 7 徳土 徳島小松島港海岸 (津田地区) 他 徳・津田海岸他 樋 門陸開点検業務				事業区分 工事区分	港湾海岸整備 樋門陸開点検整備	
工事区分・工種・種別・細別	規格	単位	数量	単価	金額	数量・金額増減	摘要
陸開点検 (今切港・夜間作業)	手動式	門	1				単 11号
陸開点検 (今切港)	手動式 (目視点検)	門	1				単 12号
樋門陸開整備		式	1				
樋門陸開整備		式	1				内 1号
直接工事費		式	1				
共通仮設		式	1				
共通仮設費		式	1				
安全費		式	1				
交通誘導警備員 A 昼間		人日	1				単 13号
交通誘導警備員 A 夜間		人日	1.5				単 14号
交通誘導警備員 B 昼間		人日	1				単 15号
交通誘導警備員 B 夜間		人日	1.5				単 16号
点検整備間接費		式	1				

設計内訳書 (本01)

工事名	R 7 徳土 徳島小松島港海岸 (津田地区) 他 徳・津田海岸他 樋 門陸開点検業務	事業区分 工事区分	港湾海岸整備 樋門陸開点検整備				
工事区分・工種・種別・細別	規格	単位	数量	単価	金額	数量・金額増減	摘要
点検整備間接費		式	1				内 2号
共通仮設費 (率計上)		式	1				
純工事費		式	1				
現場管理費		式	1				
工事原価		式	1				
一般管理費等		式	1				
工事価格		式	1				
消費税額及び地方消費税額		式	1				
工事費計		式	1				

一式当り内訳書

単価使用年月	2025.03
歩掛適用年月	2025.03
労務調整係数	1.000-00000 0.0 0

内 1号	樋門陸閘整備							
	名称・規格	条件	単位	数量	単価	金額	数量・金額増減	摘要
	かき落とし		式	1				単 17号
	かき殻運搬処分		式	1				単 18号
	防災訓練立会		式	1				単 19号
	合計							

一式当り内訳書

単価使用年月	2025.03
歩掛適用年月	2025.03
労務調整係数	1.000-00000 0.0 0

内 2号	点検整備間接費							
	名称・規格	条件	単位	数量	単価	金額	数量・金額増減	摘要
	点検整備間接費		式	1				
	合計							

1次単価表

単価使用年月	2025.03
歩掛適用年月	2025.03
労務調整係数	1.000-00000 0.0 0

単 1号	挿門点検	電動式X≥10m2	単位	門	単位数量	10	単価	
名称・規格		条件	単位	数量	単価	金額	摘要	
	機械設備据付工		人	13				
	諸雑費(その他材料)(率)		式	1				
	諸雑費(その他機械)(率)		式	1				
	諸雑費(まるめ)		式	1				
	合計							
	単価							円/門

1次単価表

単価使用年月	2025.03
歩掛適用年月	2025.03
労務調整係数	1.000-00000 0.0 0

単 2号	挿門点検	手動式	単位	門	単位数量	10	単価	
名称・規格		条件	単位	数量	単価	金額	摘要	
	機械設備据付工		人	4.6				
	諸雑費(その他材料)(率)		式	1				
	諸雑費(その他機械)(率)		式	1				
	諸雑費(まるめ)		式	1				
	合計							
	単価							円/門

1次単価表

単価使用年月	2025.03
歩掛適用年月	2025.03
労務調整係数	1.000-00000 0.0 0

単 3号	挿門点検	フラップゲート	単位	門	単価数量	10	単価	
名称・規格		条件	単位	数量	単価	金額	摘要	
	機械設備据付工		人	3.1				
	諸雑費(その他材料)(率)		式	1				
	諸雑費(その他機械)(率)		式	1				
	諸雑費(まるめ)		式	1				
	合計							
	単価							円/門

1次単価表

単価使用年月	2025.03
歩掛適用年月	2025.03
労務調整係数	1.000-00000 0.0 0

単 4号	陸開点検	電動式X≥10m2	単位	門	単位数量	10	単価	
名称・規格		条件	単位	数量	単価	金額	摘要	
	機械設備据付工		人	13				
	諸雑費(その他材料)(率)		式	1				
	諸雑費(その他機械)(率)		式	1				
	諸雑費(まるめ)		式	1				
	合計							
	単価							円/門

1次単価表

単価使用年月	2025.03
歩掛適用年月	2025.03
労務調整係数	1.500-00001 0.0 0

単 5号	陸開点検 (夜間作業)	電動式X≥10m2	単位	門	単位数量	10	単価	
名称・規格		条件	単位	数量	単価	金額	摘要	
	機械設備据付工		人	13				
	諸雑費(その他材料)(率)		式	1				
	諸雑費(その他機械)(率)		式	1				
	諸雑費(まるめ)		式	1				
	合計							
	単価							円/門

1次単価表

単価使用年月	2025.03
歩掛適用年月	2025.03
労務調整係数	1.000-00000 0.0 0

単 6号	陸開点検	手動式	単位	門	単価数量	10	単価	
名称・規格		条件	単位	数量	単価	金額	摘要	
	機械設備据付工		人	4.6				
	諸雑費(その他材料)(率)		式	1				
	諸雑費(その他機械)(率)		式	1				
	諸雑費(まるめ)		式	1				
	合計							
	単価							円/門

1次単価表

単価使用年月	2025.03
歩掛適用年月	2025.03
労務調整係数	1.500-00001 0.0 0

単 7号	陸開点検 (夜間作業)	手動式	単位	門	単位数量	10	単価	
名称・規格		条件	単位	数量	単価	金額	摘要	
	機械設備据付工		人	4.6				
	諸雑費(その他材料)(率)		式	1				
	諸雑費(その他機械)(率)		式	1				
	諸雑費(まるめ)		式	1				
	合計							
	単価							円/門

1次単価表

単価使用年月	2025.03
歩掛適用年月	2025.03
労務調整係数	1.000-00000 0.0 0

単 8号	陸開点検	差戸	単位	門	単位数量	10	単価	
名称・規格		条件	単位	数量	単価	金額	摘要	
	機械設備据付工		人	2.5				
	諸雑費(その他材料)(率)		式	1				
	諸雑費(その他機械)(率)		式	1				
	諸雑費(まるめ)		式	1				
	合計							
	単価							円/門

1次単価表

単価使用年月	2025.03
歩掛適用年月	2025.03
労務調整係数	1.000-00000 0.0 0

単 9号	陸閘点検	手動式 (目視点検)	単位	門	単位数量	10	単価	
名称・規格		条件	単位	数量	単価	金額	摘要	
	機械設備据付工		人	1.9				
	諸雑費(その他材料)(率)		式	1				
	諸雑費(その他機械)(率)		式	1				
	諸雑費(まるめ)		式	1				
	合計							
	単価							円/門

1次単価表

単価使用年月	2025.03
歩掛適用年月	2025.03
労務調整係数	1.000-00000 0.0 0

単 10号	陸開点検 (今切港)	手動式	単位	門	単位数量	10	単価	
名称・規格		条件	単位	数量	単価	金額	摘要	
	機械設備据付工		人	4.6				
	諸雑費(その他材料)(率)		式	1				
	諸雑費(その他機械)(率)		式	1				
	諸雑費(まるめ)		式	1				
	合計							
	単価							円/門

1次単価表

単価使用年月	2025.03
歩掛適用年月	2025.03
労務調整係数	1.500-00001 0.0 0

単 11号	陸開点検 (今切港・夜間作業)	手動式	単位	門	単価数量	10	単価	
名称・規格		条件	単位	数量	単価	金額	摘要	
	機械設備据付工		人	4.6				
	諸雑費(その他材料)(率)		式	1				
	諸雑費(その他機械)(率)		式	1				
	諸雑費(まるめ)		式	1				
	合計							
	単価							円/門

1次単価表

単価使用年月	2025.03
歩掛適用年月	2025.03
労務調整係数	1.000-00000 0.0 0

単 12号	陸開点検 (今切港)	手動式 (目視点検)	単位	門	単位数量	10	単価	
名称・規格		条件	単位	数量	単価	金額	摘要	
	機械設備据付工		人	1.9				
	諸雑費(その他材料)(率)		式	1				
	諸雑費(その他機械)(率)		式	1				
	諸雑費(まるめ)		式	1				
	合計							
	単価							円/門

1次単価表

単価使用年月	2025.03
歩掛適用年月	2025.03
労務調整係数	1.000-00000 0.0 0

単 13号	交通誘導警備員A 昼間		単位	人日	単位数量	1	単価	
名称・規格		条件	単位	数量	単価	金額	摘要	
交通誘導警備員A			人	1				
合計								
単価							円/人日	

1次単価表

単価使用年月	2025.03
歩掛適用年月	2025.03
労務調整係数	1.500-00001 0.0 0

単 14号	交通誘導警備員A 夜間		単位	人日	単位数量	1	単価	
名称・規格		条件	単位	数量	単価	金額	摘要	
交通誘導警備員A			人	1				
合計								
単価							円/人日	

1次単価表

単価使用年月	2025.03
歩掛適用年月	2025.03
労務調整係数	1.000-00000 0.0 0

単 15号	交通誘導警備員B 昼間		単位	人日	単位数量	1	単価	
名称・規格		条件	単位	数量	単価	金額	摘要	
交通誘導警備員B			人	1				
合計								
単価							円/人日	

1次単価表

単価使用年月	2025.03
歩掛適用年月	2025.03
労務調整係数	1.500-00001 0.0 0

単 16号	交通誘導警備員B 夜間		単位	人日	単位数量	1	単価	
名称・規格		条件	単位	数量	単価	金額	摘要	
交通誘導警備員B			人	1				
合計								
単価							円/人日	

2次単価表

単価使用年月	2025.03
歩掛適用年月	2025.03
労務調整係数	1.000-00000 0.0 0

単 17号	かき落とし		単位	式	単位数量	1	単価	
名称・規格		条件	単位	数量	単価	金額	摘要	
	土木一般世話役		人	0.3				
	普通作業員		人	0.3				
	諸雑費(率+まるめ)		式	1				
	合計							

2次単価表

単価使用年月	2025.03
歩掛適用年月	2025.03
労務調整係数	1.000-00000 0.0 0

単 18号	かき殻運搬処分		単位	式	単位数量	1	単価	
名称・規格		条件	単位	数量	単価	金額	摘要	
	現場発生品及び支給品運搬	クレーン装置付2t級、吊能力2.9t, 有り, 1.5km以下	t	1				
	処分費(t)		t	0.01				単 20号
	合計							

2次単価表

単価使用年月	2025.03
歩掛適用年月	2025.03
労務調整係数	1.000-00000 0.0 0

単 19号	防災訓練立会		単位	式	単位数量	1	単価	
名称・規格		条件	単位	数量	単価	金額	摘要	
	機械設備据付工		人	0.5				
	普通作業員		人	0.5				
	合計							

3次単価表

単価使用年月	2025.03
歩掛適用年月	2025.03
労務調整係数	1.000-00000 0.0 0

単 20号	処分費(t)		単位	t	単位数量	100	単価	
名称・規格		条件	単位	数量	単価	金額	摘要	
処分費 かき殻			t	100				
合計								
単価							円/t	

位置図

委託業務名：R7徳土 徳島小松島港海岸（津田地区）他 徳・津田海岸他 樋門陸閘点検業務

委託業務箇所：徳島市津田海岸町他

業務箇所

東部県土整備局（徳島）港湾担当が管理している樋門陸閘

出典：国土地理院発行2.5万分1地形図 電子地形図25000(国土地理院)を加工して作成




位置図




工事名	R7 徳土 徳島小松島港海岸（津田地区）他		
路線名等	徳・津田海岸地 樋門陸間点検業務		
工事箇所	徳島市津田海岸町他		
図面名	位置図		
縮尺	S=1/2500	図面番号	／
会社名			
事業者名	東部橋土整備局（徳島）		

位置図

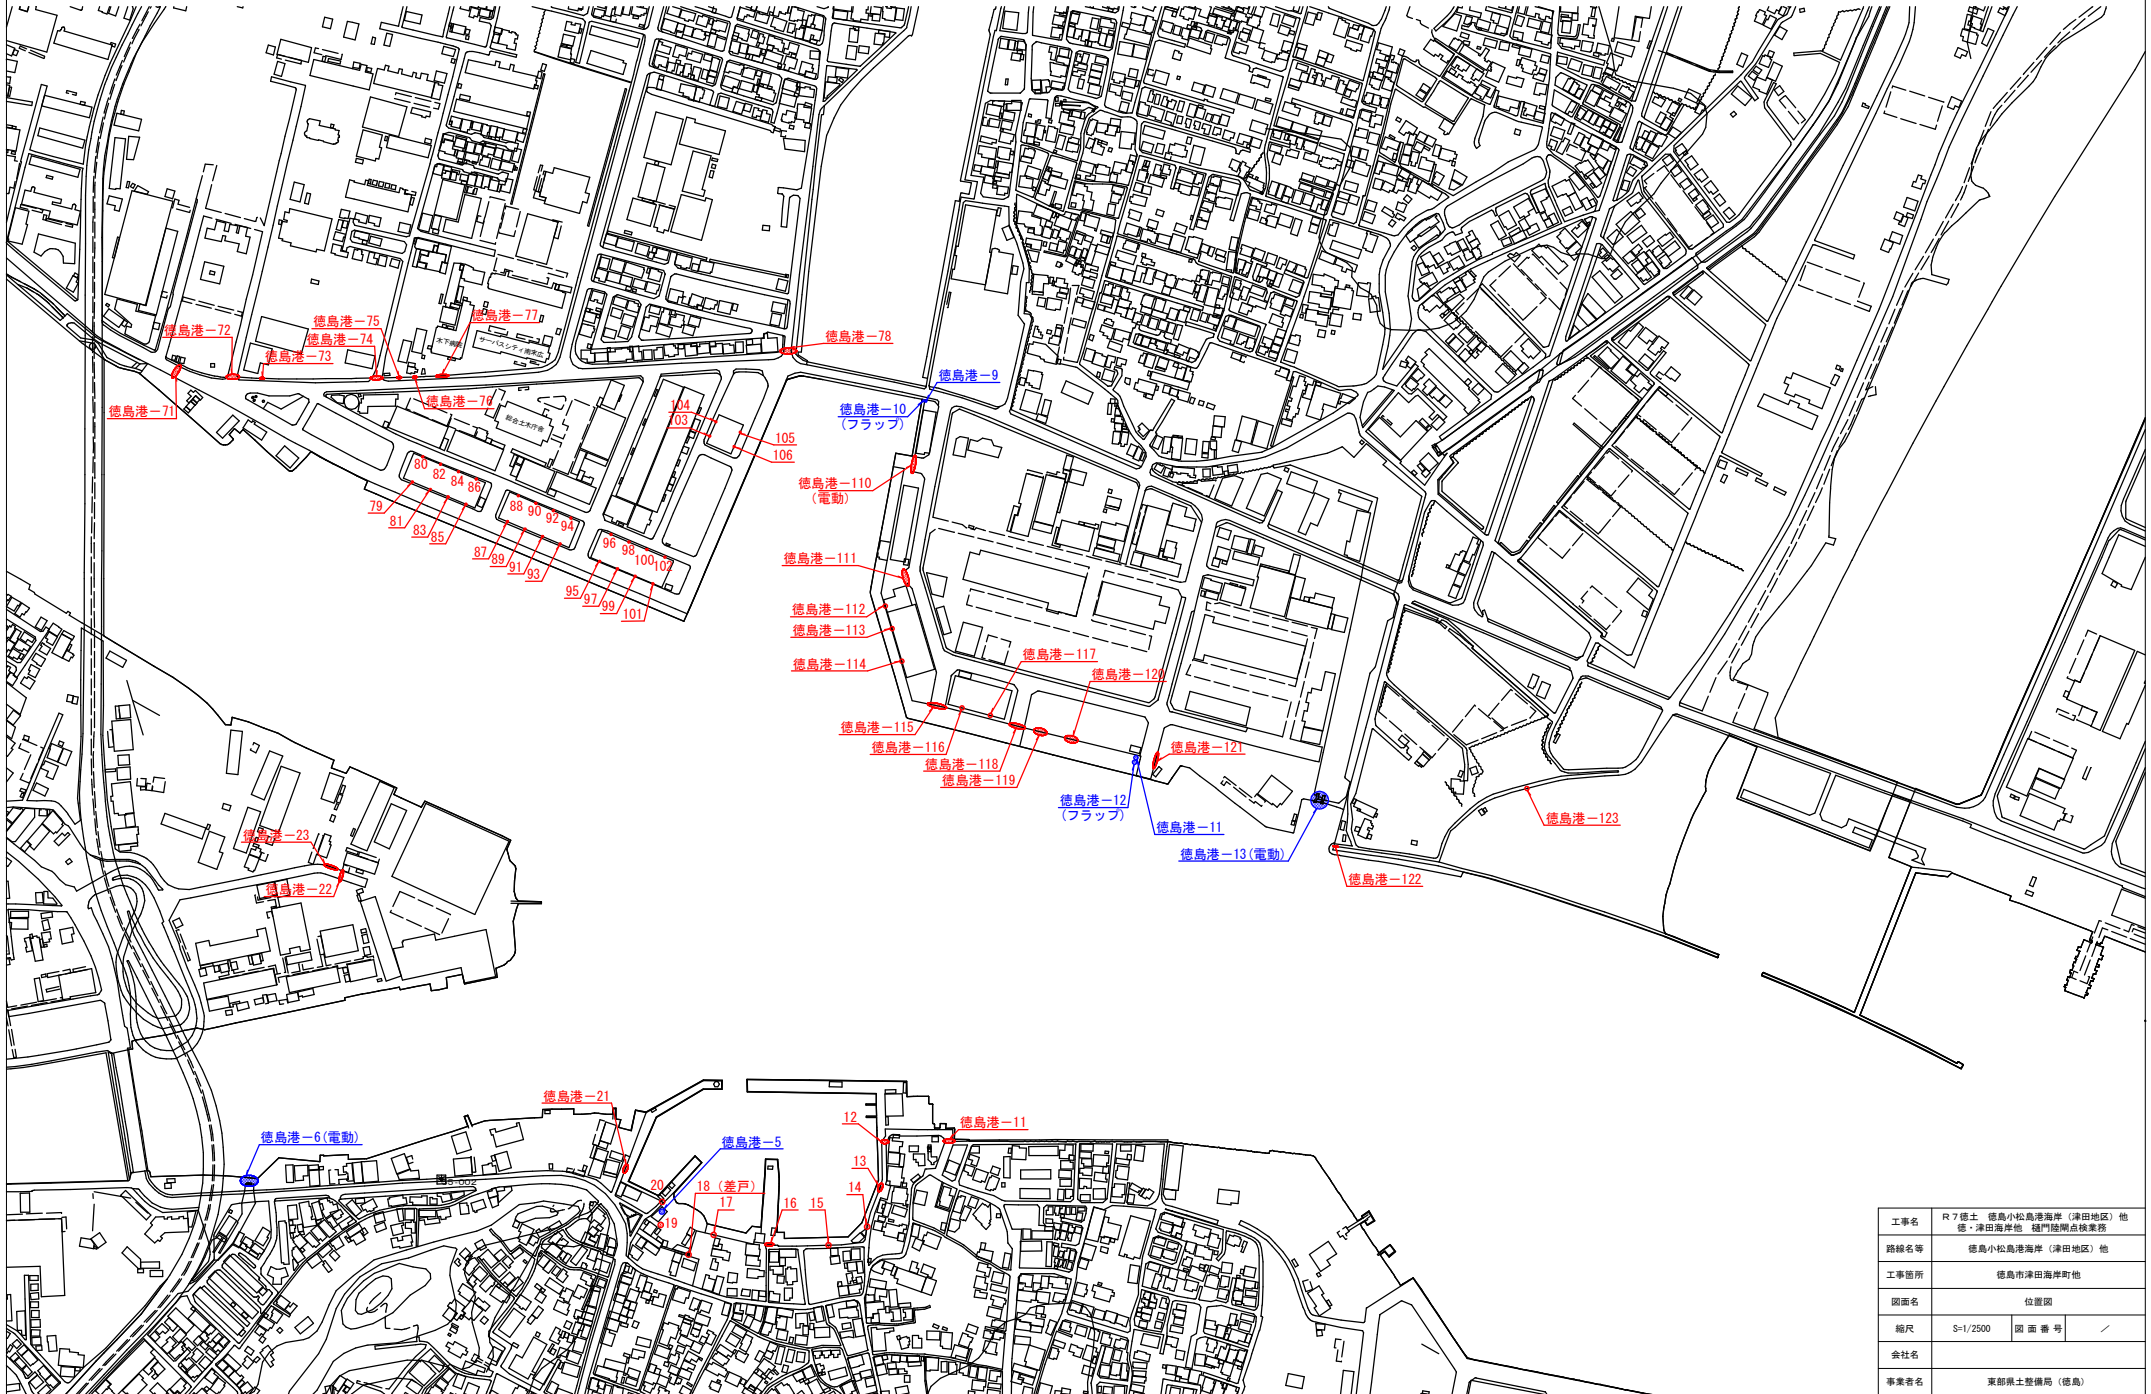


工事名	R7徳土 徳島小松島港海岸（津田地区）他 徳・津田海岸地 橋門陸間点検査費
路線名等	徳島小松島港海岸（津田地区）他
工事箇所	徳島市津田海岸町他
図面名	位置図
縮尺	S=1/2500 図面番号 /
会社名	
事業者名	東部橋土整備局（徳島）

位置図

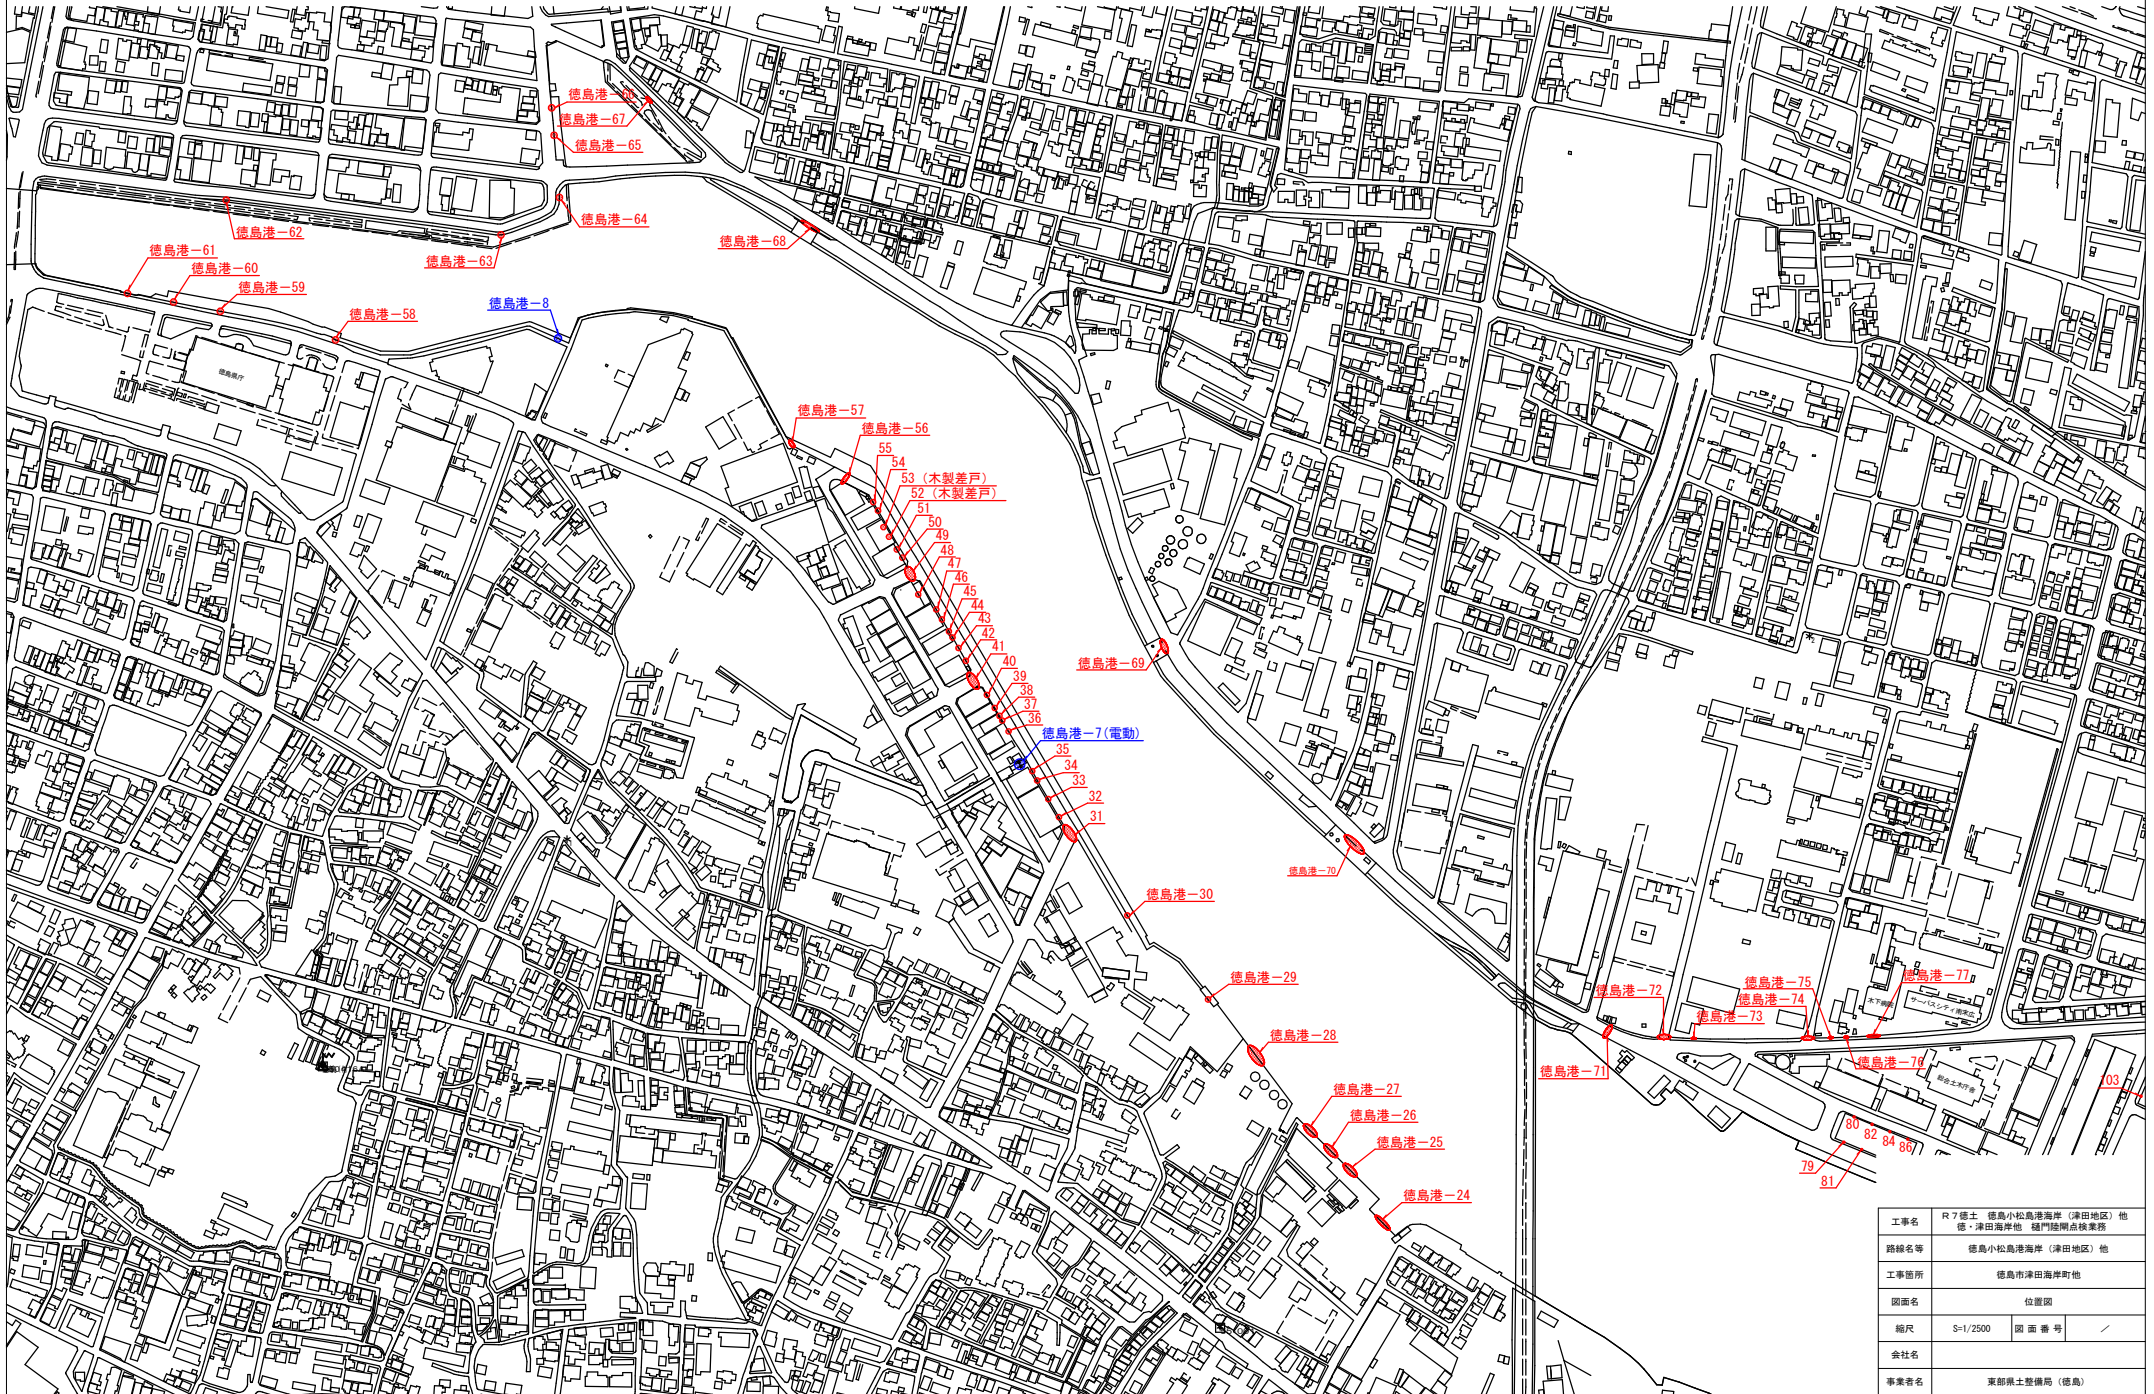


工事名	R7徳土 徳島小松島港海岸（津田地区）他 徳・津田海岸他 橋門陸間点検査簿
路線名等	徳島小松島港海岸（津田地区）他
工事箇所	徳島市津田海岸町他
図面名	位置図
縮尺	S=1/2500 図面番号 /
会社名	
事業者名	東部積土整備局（徳島）

位置図

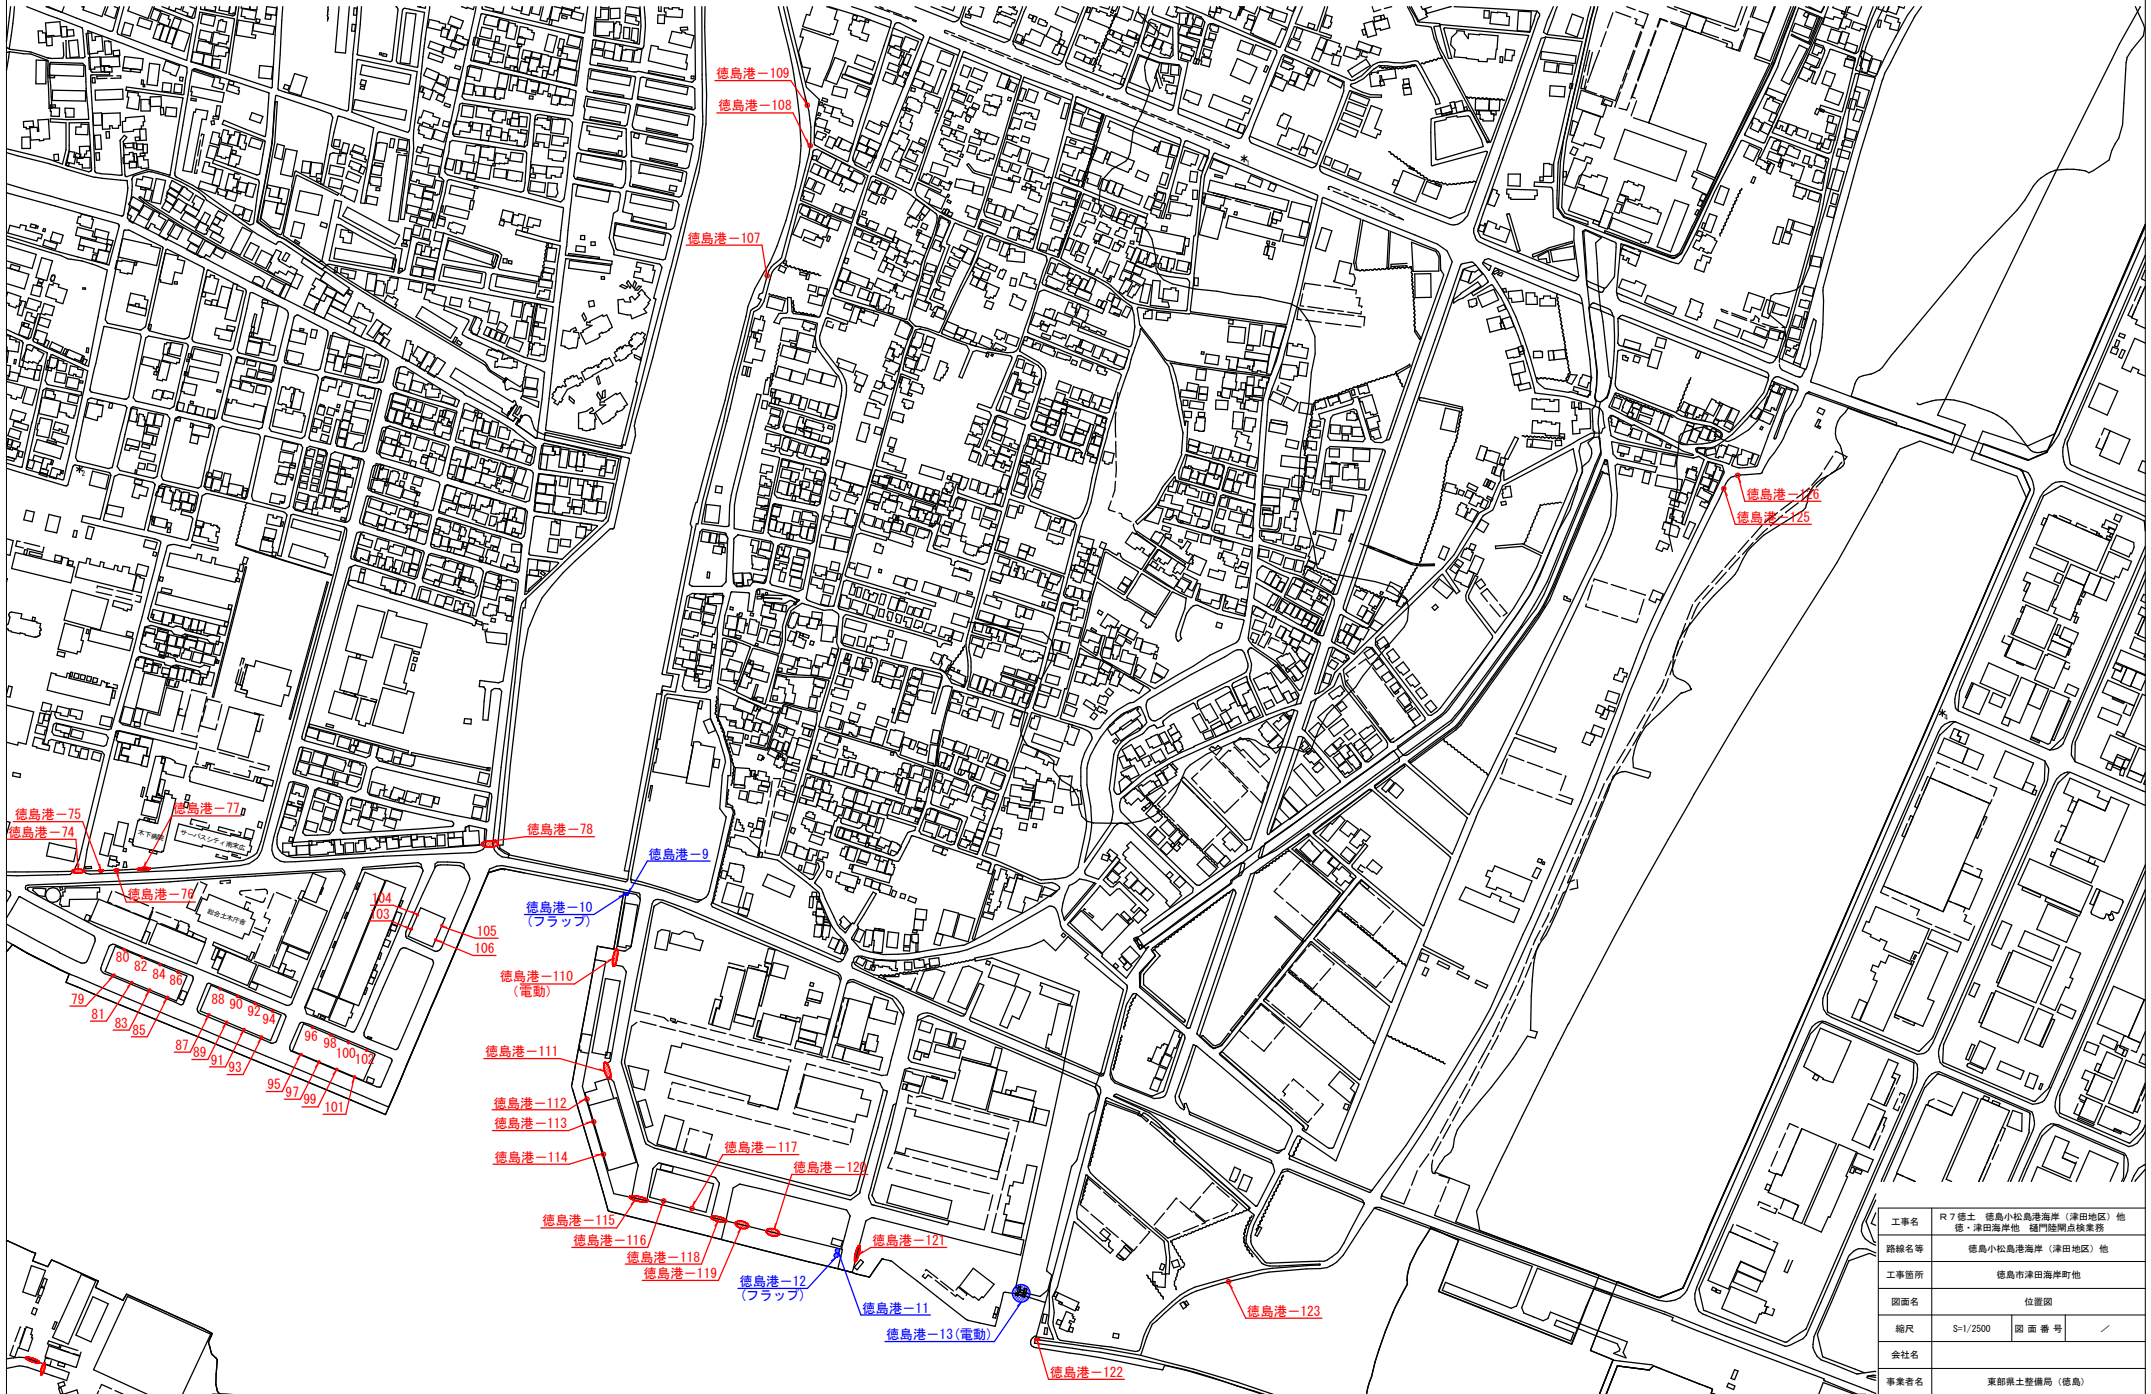


工事名	R7 徳土 徳島小松島海岸（津田地区）他
路線名等	徳・津田海岸他 橋門陸間点検業務
工事箇所	徳島市津田海岸町他
図面名	位置図
縮尺	S=1/2500 図面番号 /
会社名	
事業者名	東部橋土整備局（徳島）

位置図

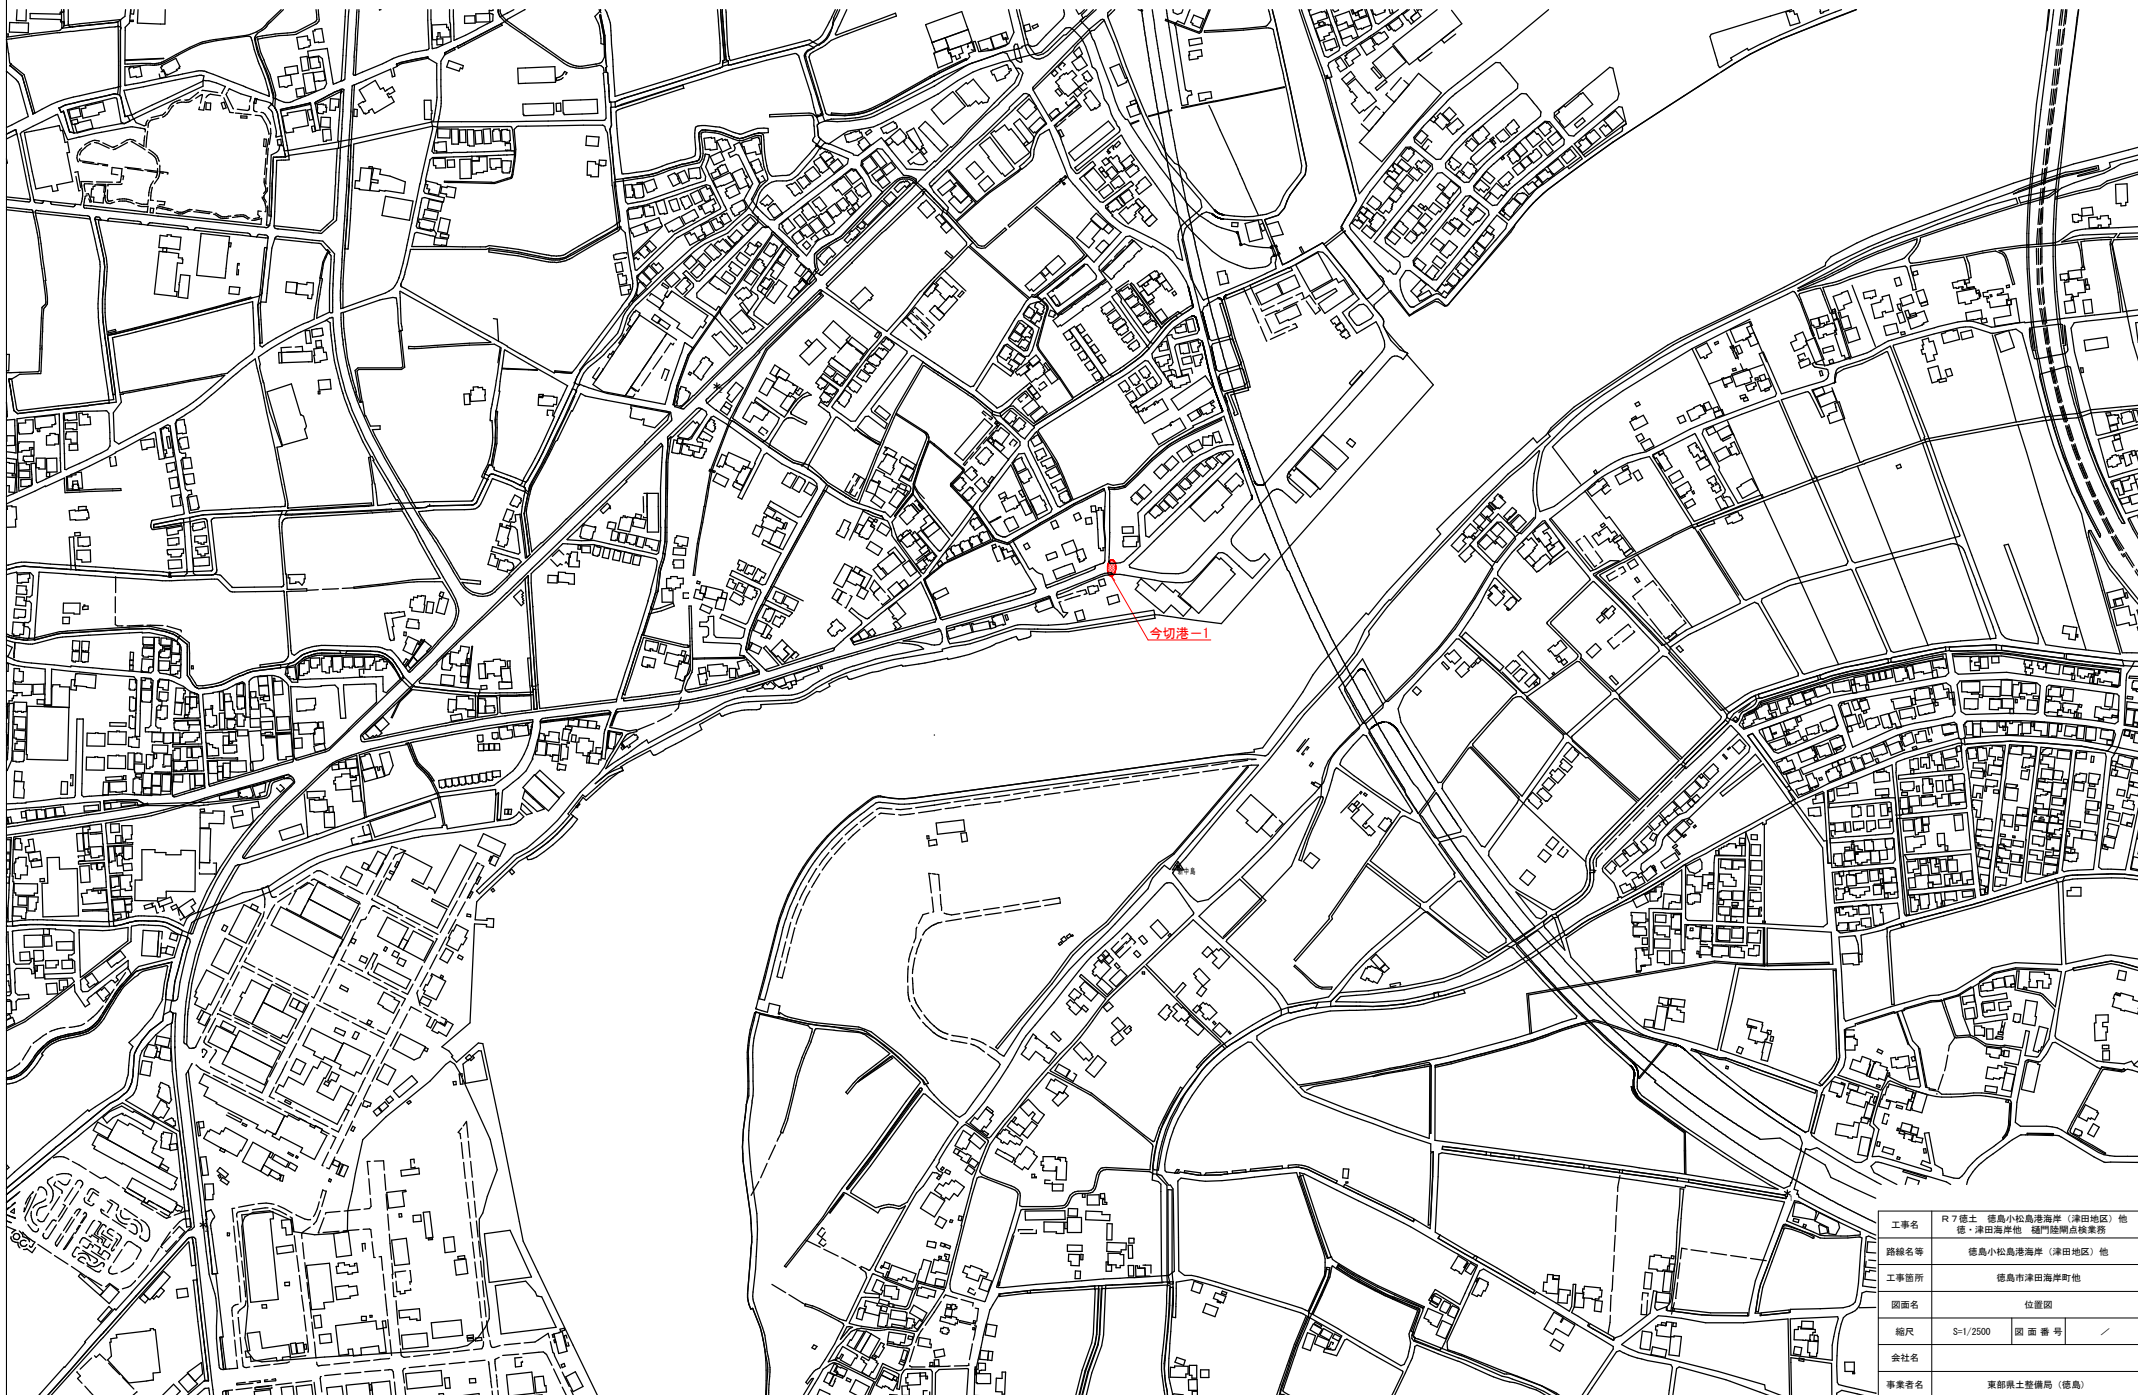

工事名	R7 徳土 徳島小松島港海岸 (津田地区) 他 徳・津田海岸他 橋門陸間点検業務		
路線名等	徳島小松島港海岸 (津田地区) 他		
工事箇所	徳島市津田海岸町他		
図面名	位置図		
縮尺	S=1/2500	図面番号	/
会社名			
事業者名	東部橋土整備局 (徳島)		

位置図

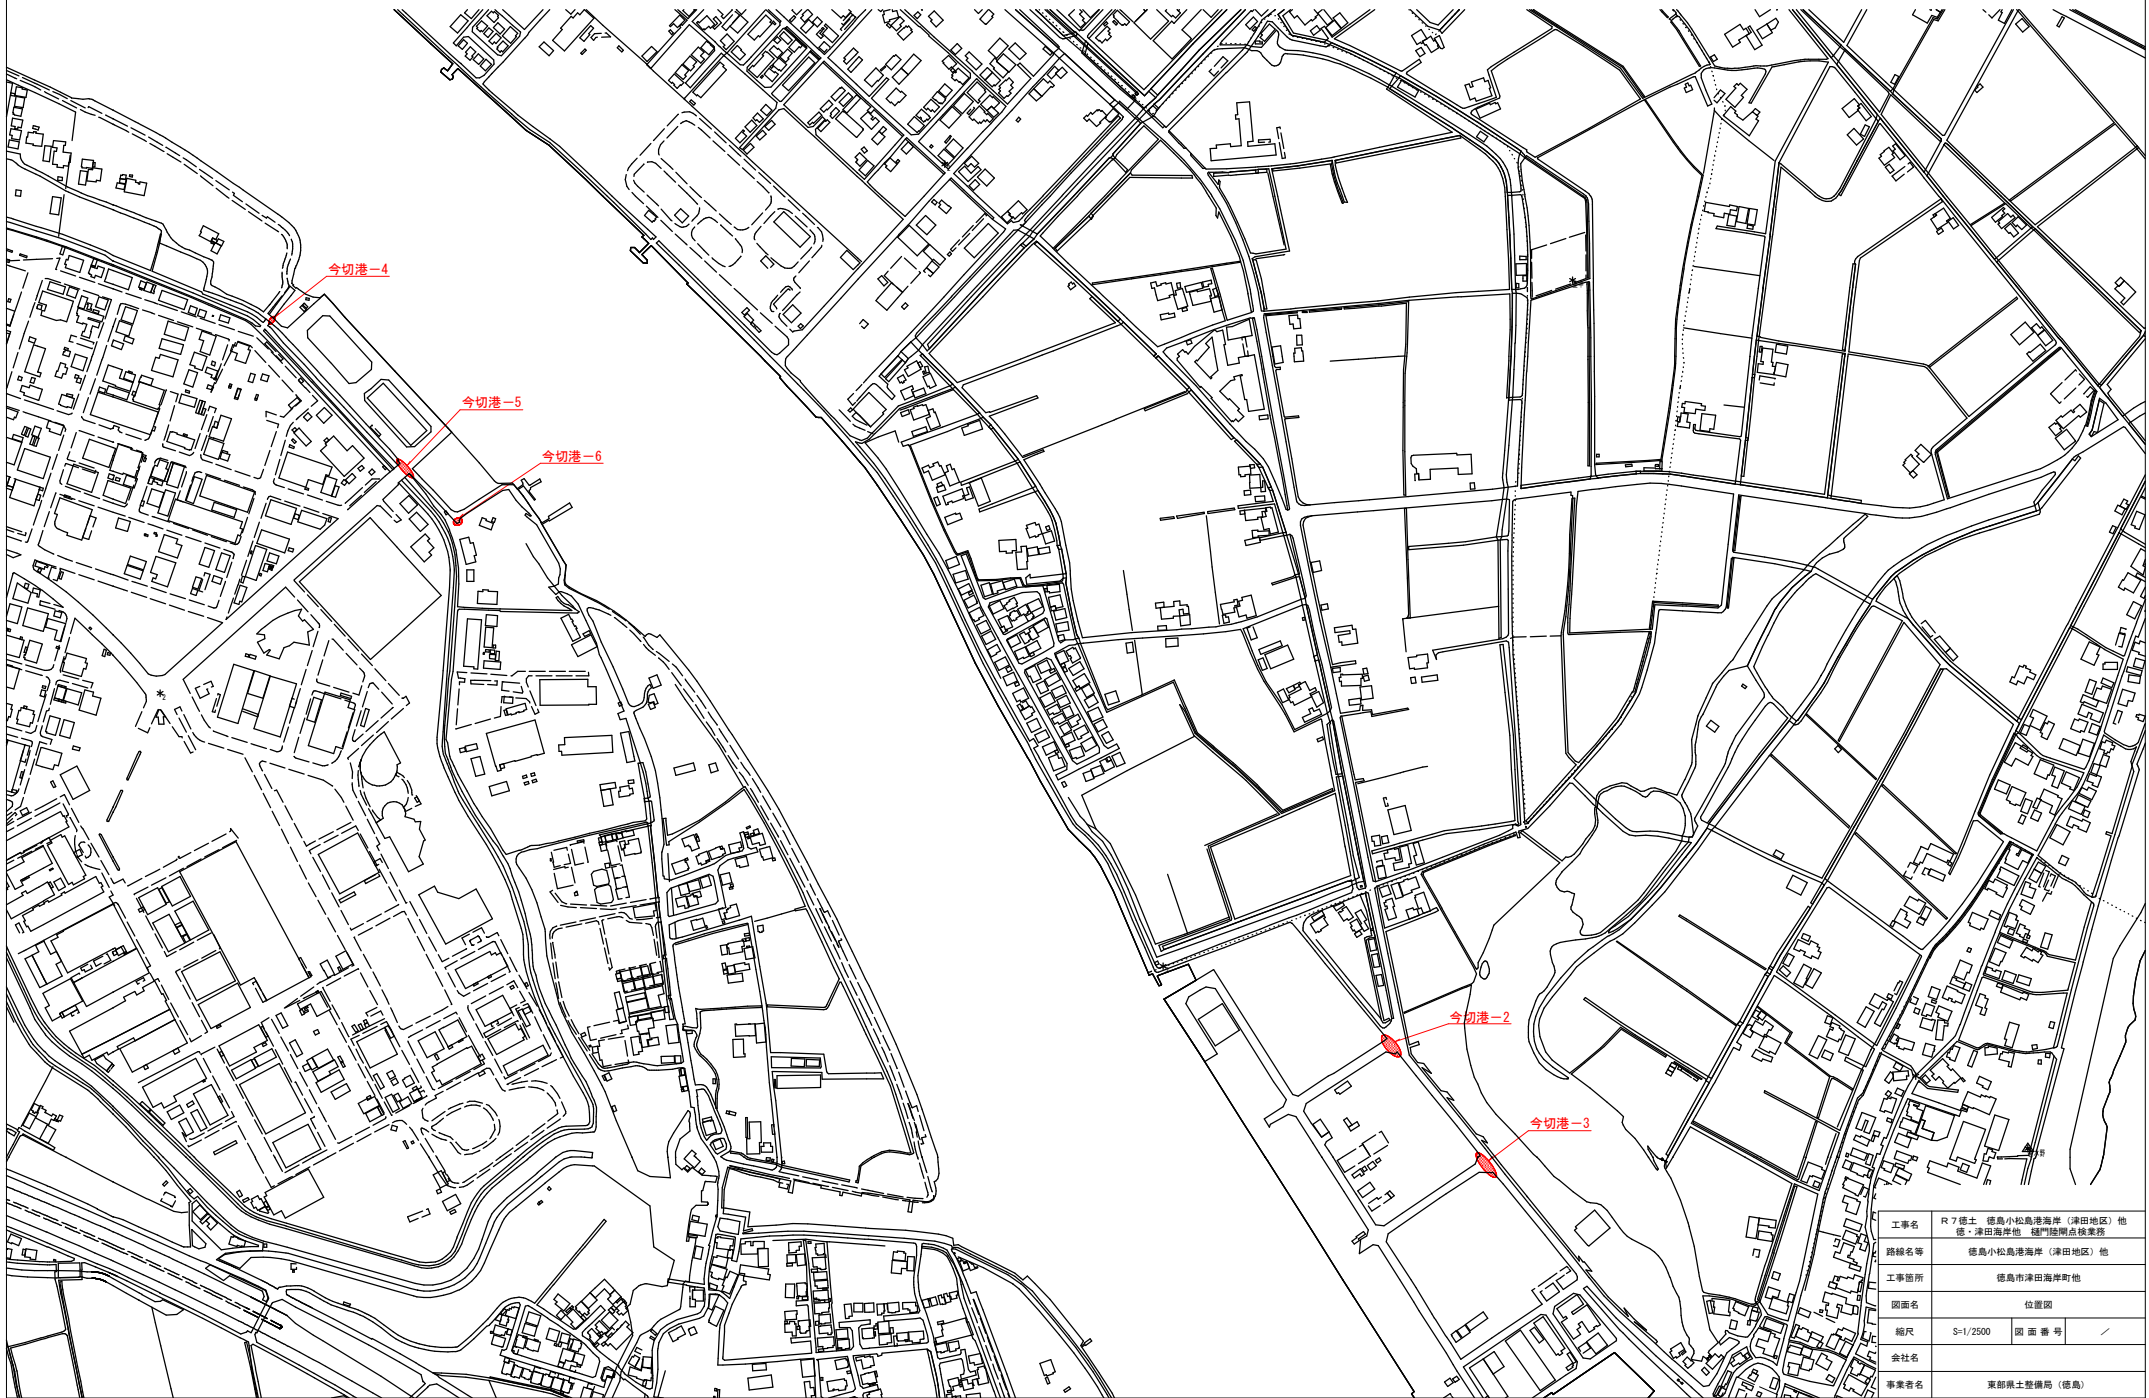

工事名	R7 徳島 徳島小松島港海岸（津田地区）地 徳・津田海岸地 橋門陸間点検査務	
路線名等	徳島小松島港海岸（津田地区）地	
工事箇所	徳島市津田海岸町地	
図面名	位置図	
縮尺	S=1/2500	図面番号
会社名		
事業者名	東部橋土整備局（徳島）	