



位置図

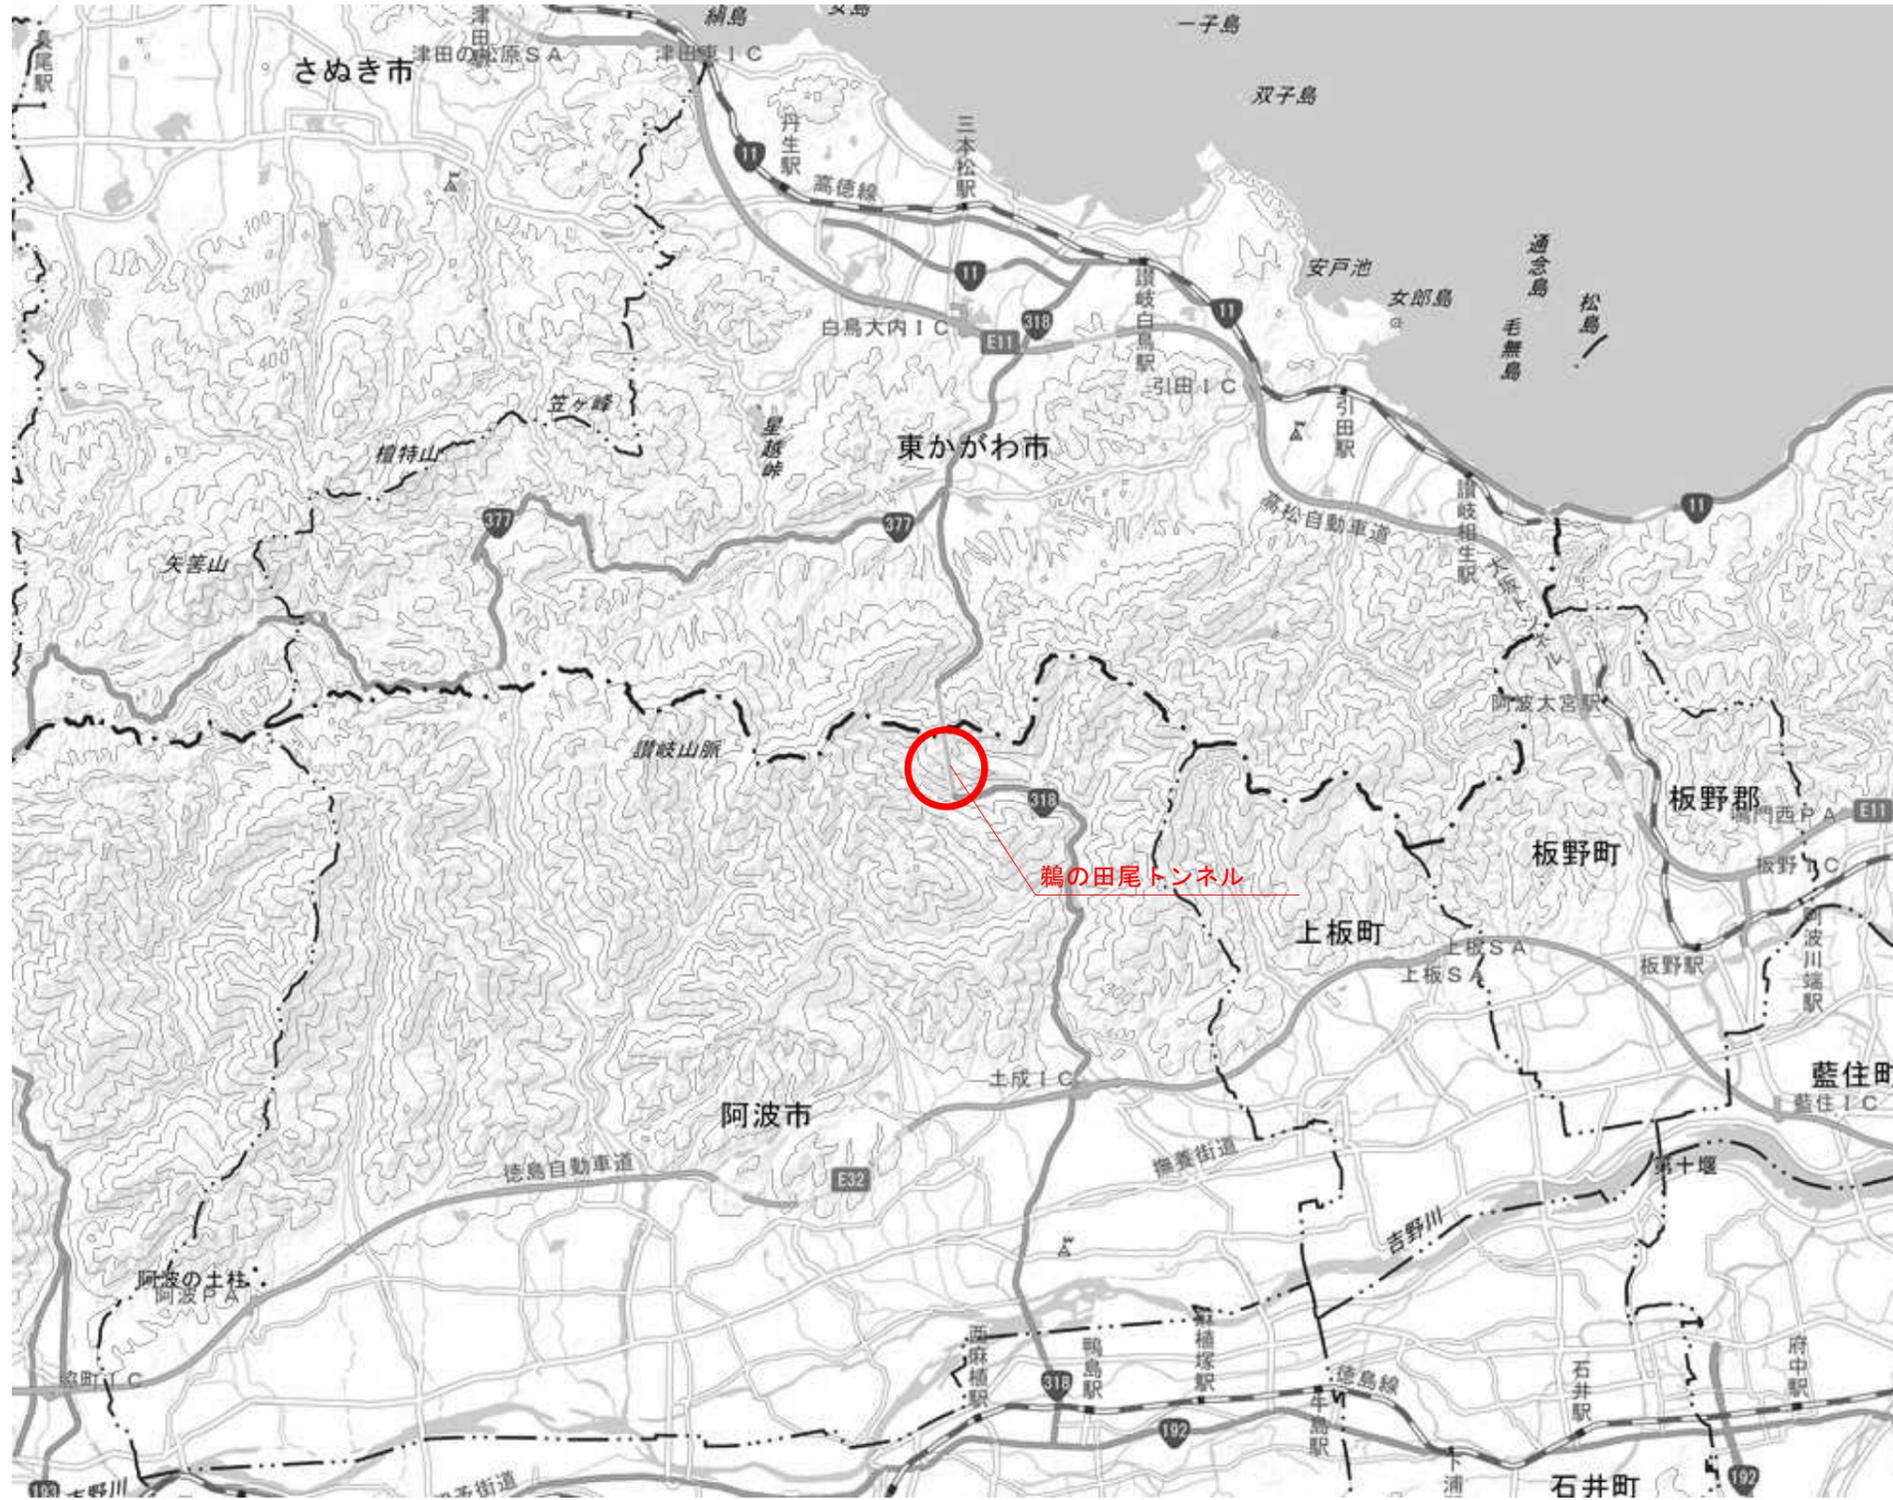


実施設計図面

工事名	R6吉土 国道318号他 阿波・土成宮川内他 道路維持業務		
路線名等	一般国道318号他		
工事箇所	阿波市土成町宮川内他		
図面名	位置図		
縮尺	-	図面番号	1 / 3
会社名			
事業者名	徳島県東部県土整備局吉野川庁舎		

概要図 S=1:500

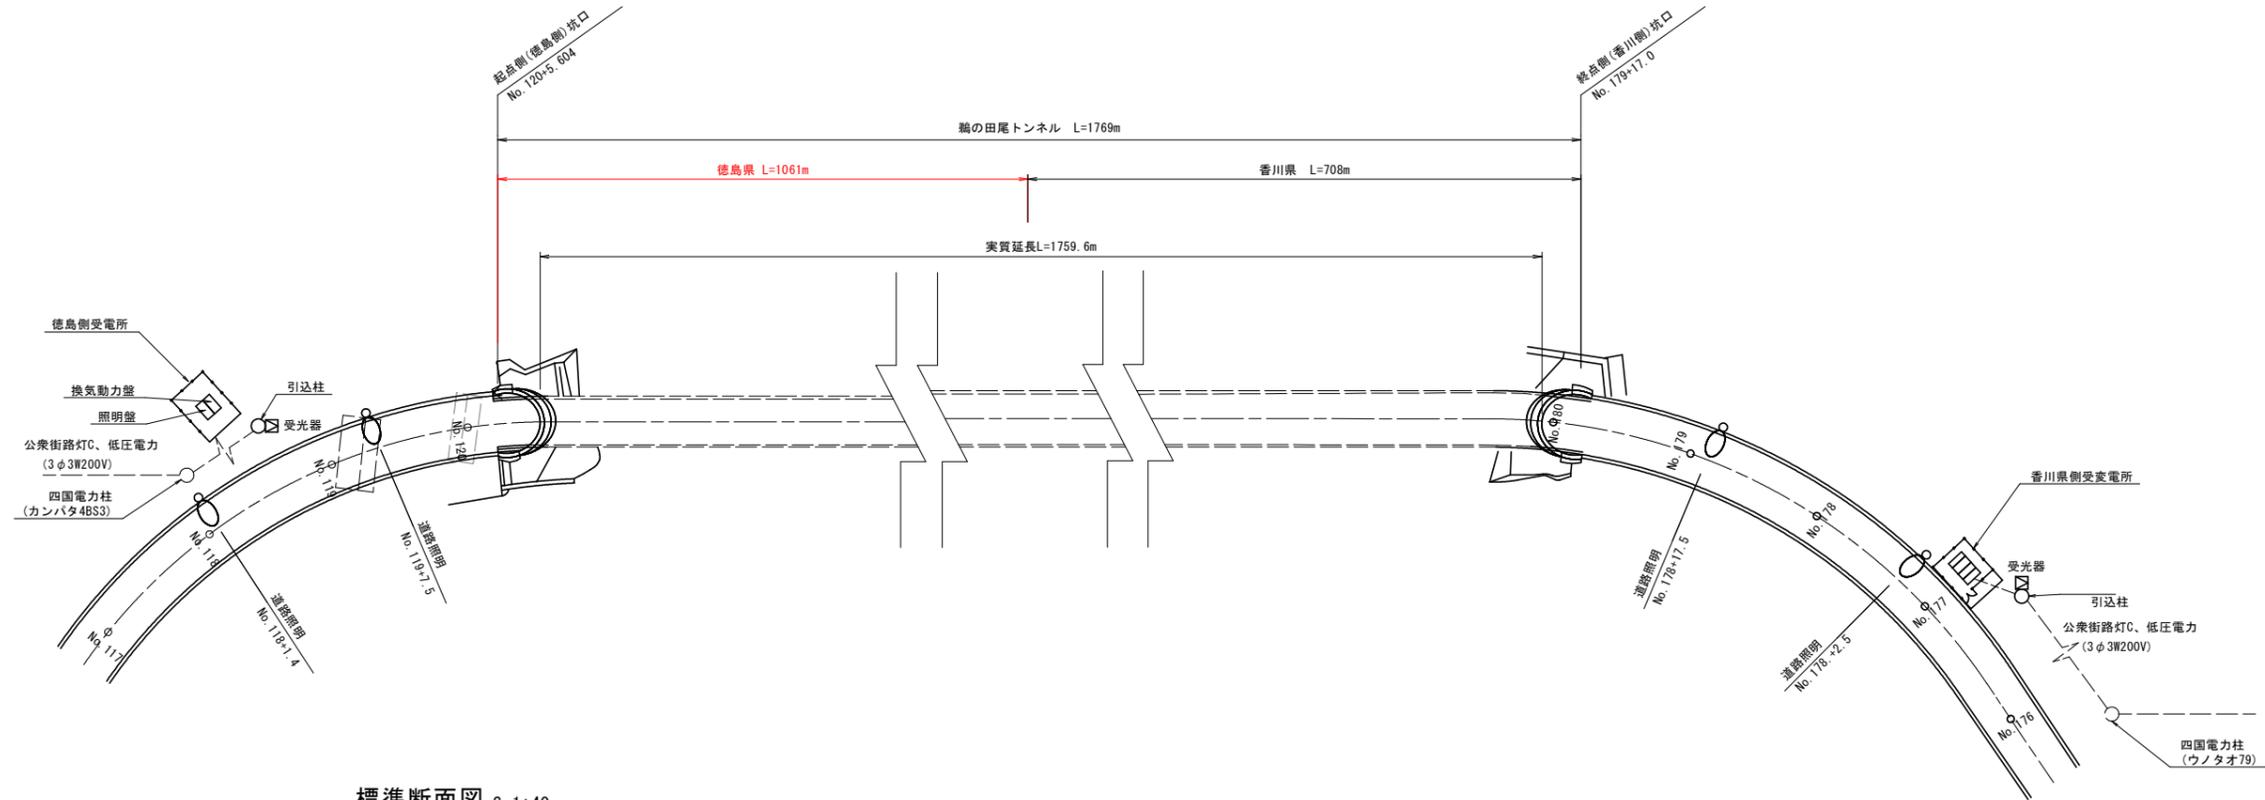

標準断面図 S=1:40

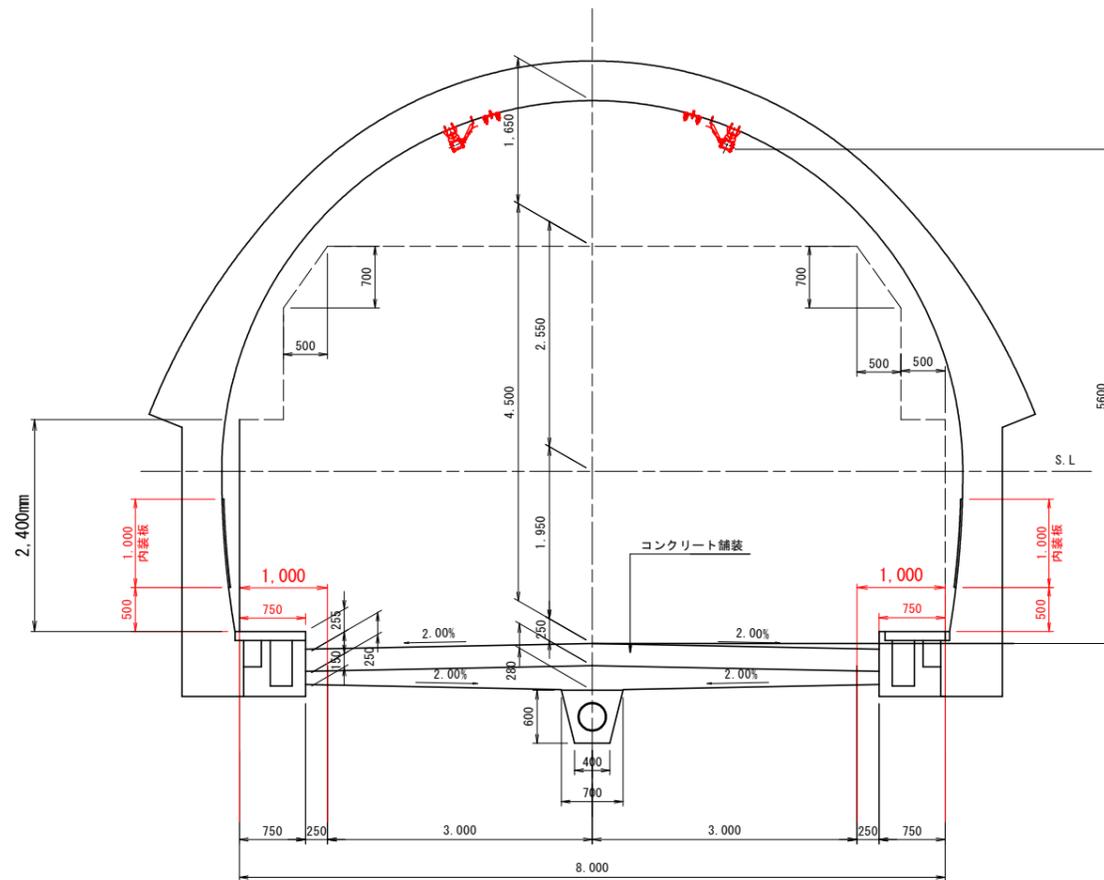


トンネル諸元		輪の田尾トンネル
延長(m)		1,769.0m
交通方式		2車対面交通
車道幅員		6.0m
設計速度(km)		40km/h
計画交通量		3,541台/日
歩道		あり
非常駐車帯		あり
トンネル 仕上	路面	コンクリート舗装
	側壁	コンクリート(内装版あり)
	天井	コンクリート

凡例			
名称	記号	器具形式・仕様	備考
坑外灯	○	KCE050-2	更新(灯具、配線) 既設流用(基礎、支柱)
受光器	⊠	照度式	更新
照明盤	□	屋外用自立閉鎖形	更新(自動調光装置) 既設流用(キュービクル)
引込柱	○	10m-19cm-350kg	既設流用

実施設計図面	
工事名	R6吉土 国道318号地 阿波・土成宮川内池 道路維持業務
路線名等	
工事箇所	
図面名	概要図
縮尺	1:500 図面番号 2 / 3
会社名	
事業者名	徳島県東部県土整備局吉野川庁舎

照明設備配線系統図

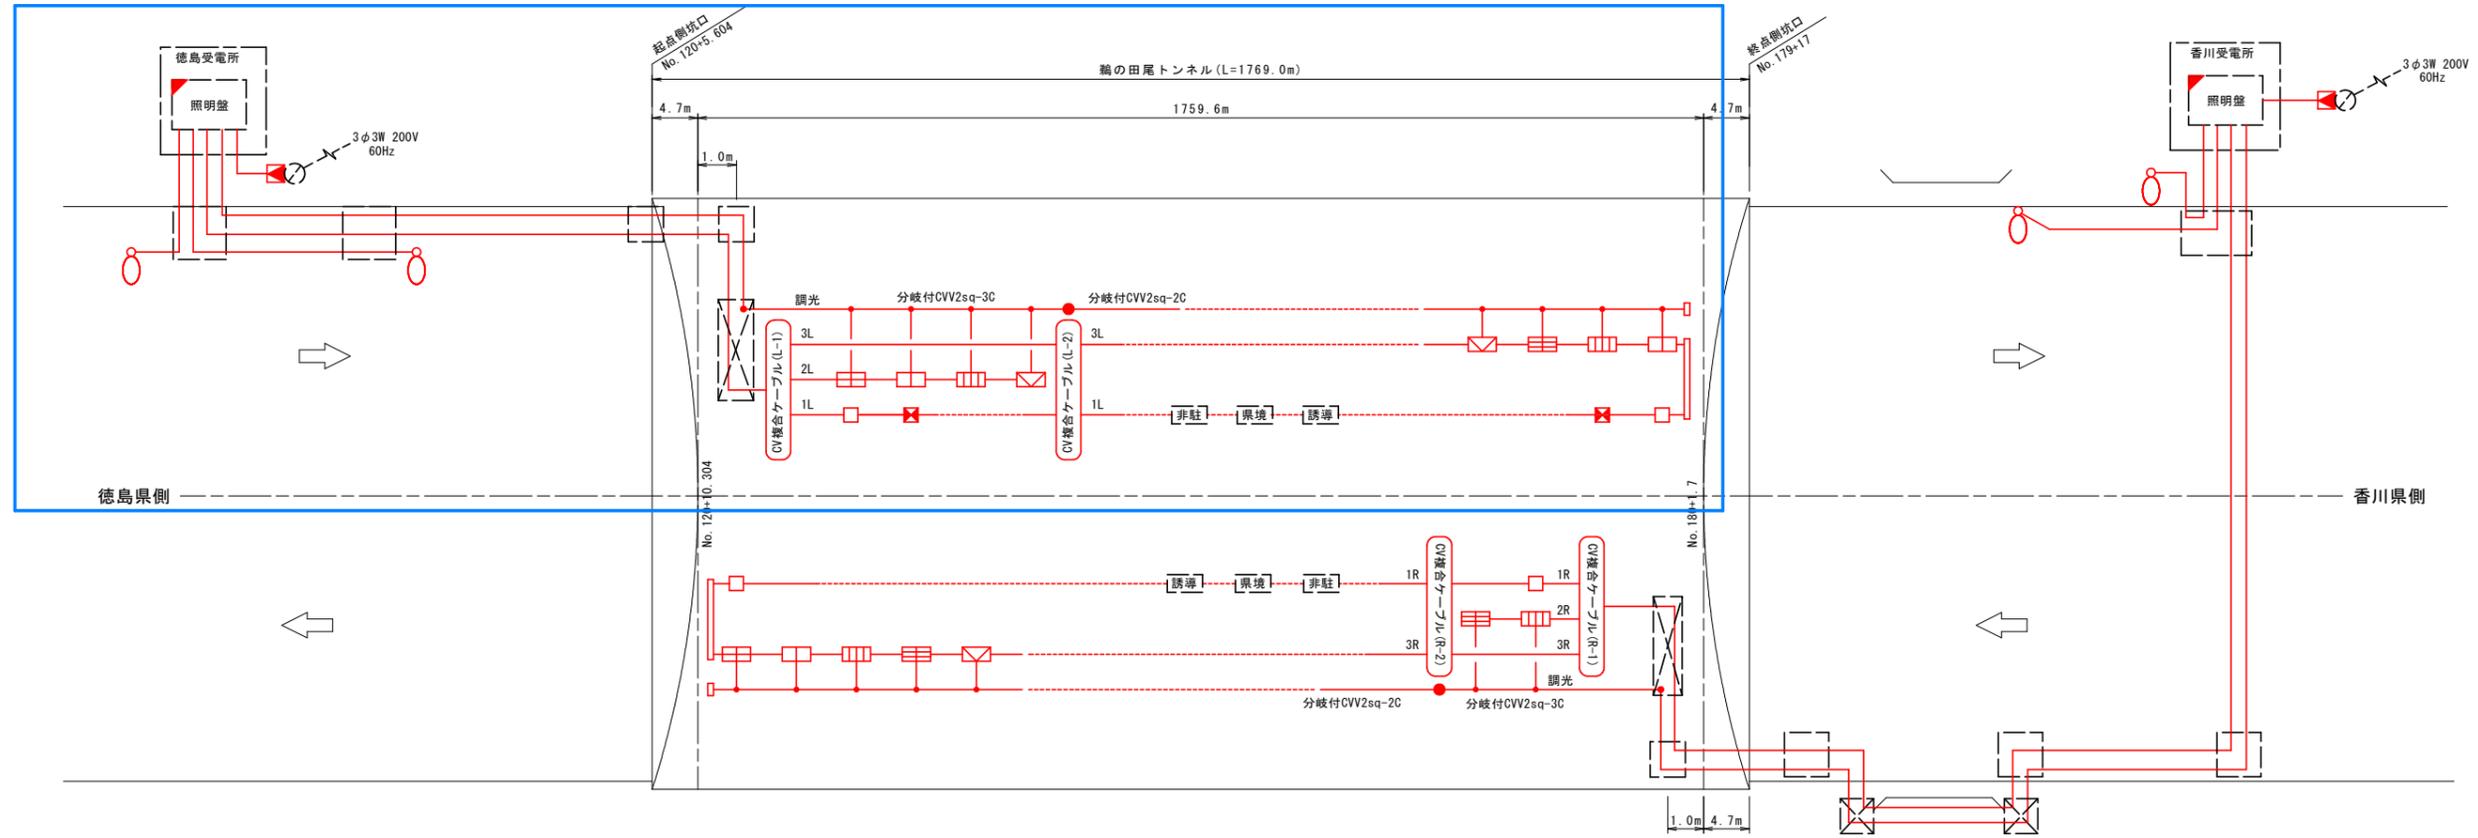

凡例

記号	項目	数量	徳島	香川
	入口照明 晴天点灯	KALD135-D	2	1
	入口照明 晴天点灯	KALD105-D	6	4
	入口照明 晴天点灯	KALD070-D	7	3
	入口照明 晴天点灯	KALD045-D	4	1
	入口照明 晴天点灯	KALD030-D	6	4
	基本照明 常時点灯	KALD030L	50	21
	基本照明 常時点灯 (電池内蔵)	KALDP030L	8	8
	非常駐車帯照明 常時点灯	KALD030L	10	5
	非常駐車帯照明 常時点灯 (電池内蔵)	KALDP030L	2	1
	非常駐車帯標識	既設再使用	4	2
	県境標識	既設再使用	2	1
	誘導標識	既設再使用	4	2
	坑外灯 (徳島側)	LED8550? (灯具更新) 支柱既設再使用	2	2
	坑外灯 (香川側)	KCE050-2 (灯具更新) 支柱既設再使用	2	2
	自動調光装置 受光部	更新	2	1
	照明盤改造	自動調光装置更新	2	1
		調光電圧回路切替	2	1
	引込柱	既設再使用	-	-
	プルボックス	既設再使用	-	-
	ハンドホール	既設再使用	-	-

徳島受電所 配線表

トンネル照明	CV複合ケーブル(L-1)	3.5sqx3	1L: 基本照明
		3.5sqx3	2L: 入口照明(起点側)
		3.5sqx3	3L: 入口照明(終点側)
		5.5sqx1	接地
トンネル照明調光	CV複合ケーブル(L-2)	3.5sqx3	1L: 基本照明
		3.5sqx3	3L: 入口照明(終点側)
		5.5sqx1	E: 接地
坑外灯	CV2sq-2C		
自動調光装置	FCPEV-S0.9-3P		受光器

香川受電所 配線表

トンネル照明	CV複合ケーブル(R-1)	3.5sqx3	1R: 基本照明
		3.5sqx3	2R: 入口照明(起点側)
		3.5sqx3	3R: 入口照明(終点側)
		5.5sqx1	接地
トンネル照明調光	CV複合ケーブル(R-2)	3.5sqx3	1R: 基本照明
		3.5sqx3	3R: 入口照明(終点側)
		5.5sqx1	E: 接地
坑外灯	CV2sq-2C		
自動調光装置	FCPEV-S0.9-3P		受光器

: 徳島側本工事

トンネル負荷表		型式	非常駐車帯		本線										坑外		徳島受電所	香川受電所
			非常駐車帯照明	基本照明	入口照明				内照標識		坑外灯							
照明種別	点灯区分	KALD030L	KALDP030L	KALD030L	KALDP030L	KALD135-D	KALD105-D	KALD070-D	KALD045-D	KALD030-D	非常駐車帯標識	県境標識	誘導標識	LED8550?	KCE050-2	徳島回路 負荷容量 (kVA)	香川回路 負荷容量 (kVA)	
																		基本照明
入口照明	晴天・曇天時点灯	7	-	-	-	-	1	2	1	-	3	-	-	-	-	0.530	-	
接続道路照明	常時点灯	6	-	-	-	-	2	2	1	1	-	-	-	-	-	0.442	-	
基本照明	常時点灯	4L	-	-	-	-	-	-	-	-	-	-	-	2	-	0.120	-	
基本照明	常時点灯	1R	40	5	1	29	-	-	-	-	2	1	2	-	-	1.794	-	
入口照明	晴天・曇天時点灯	2R	5	-	-	-	-	-	3	2	-	-	-	-	-	0.311	-	
入口照明	晴天・曇天時点灯	3R	7	-	-	-	1	2	1	1	2	-	-	-	-	0.544	-	
接続道路照明	常時点灯	4R	-	-	-	-	-	-	-	-	-	-	-	-	2	-	0.120	-
合計		53	52	10	2	50	8	2	6	7	4	6	4	2	4	2	2.902	2.769

実施設計図面

工事名	R6吉士 国道318号地 阿波・土成宮川内池 道路維持業務 (S)		
路線名等			
工事箇所			
図面名	参考資料 (照明設備配線系統図)		
縮尺	-	図面番号	3 / 3
会社名			
事業者名	徳島県東部県土整備局吉野川庁舎		