


位置図

工事名：R7企総管 赤松ダム 流量制御装置取替工事

施工箇所：那賀郡那賀町雄

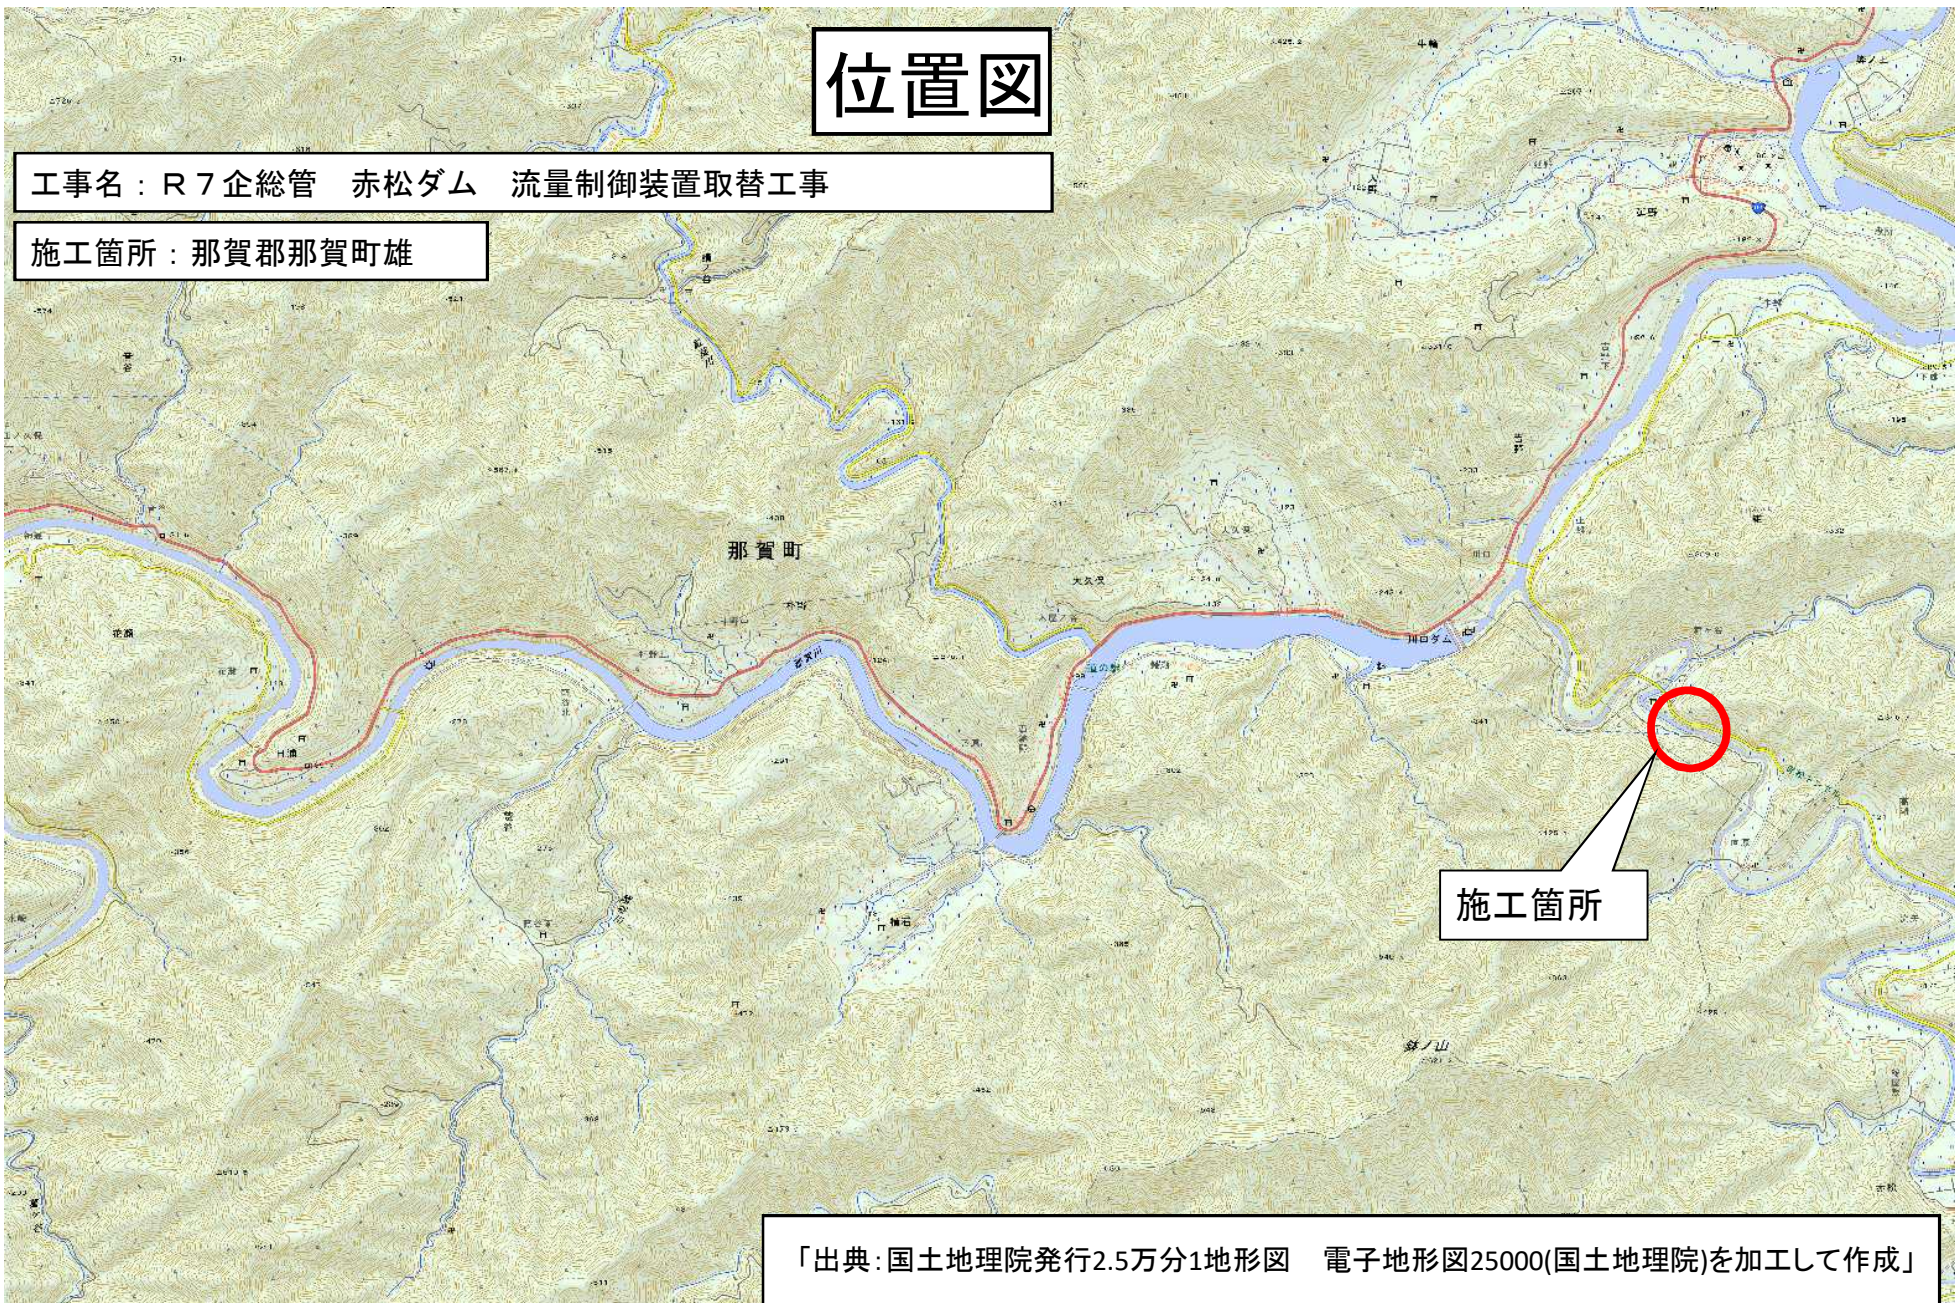

「出典：国土地理院発行2.5万分1地形図 電子地形図25000(国土地理院)を加工して作成」