



落石防護柵 参考図

擁壁用ストーンガード H=2500 S=1:30

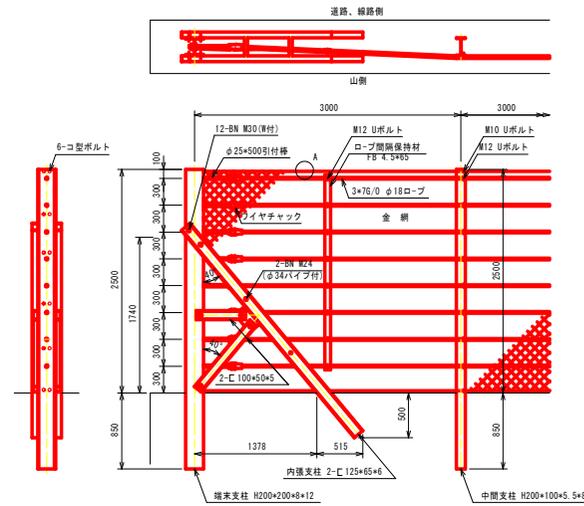

A部詳細図 S=1:5


完全式菱形金網の場合

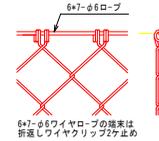




ナックル菱形金網の場合



金網端部処理図 S=1:3

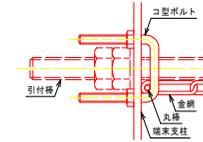

貫通支柱 H2500 コーナー-処理図 S=1:30

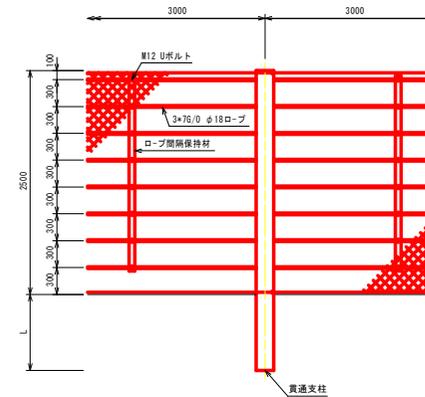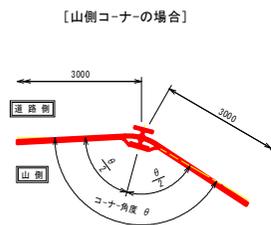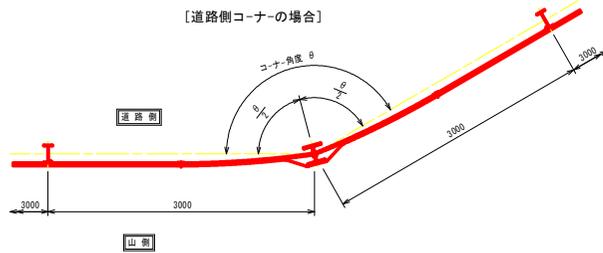

貫通支柱規格	埋込み長さ L	最小コーナー角度 θ
H175x175x7.5x11	850	159°
H200x200x8x12	850	150°

参考図面

工事名	R6三士 銀治屋敷急傾斜 東・西庄 斜面対策工事 (掘削手続保留)		
路線名等	銀治屋敷急傾斜地崩壊危険区域		
工事箇所	三好郡東みよし町西庄		
図面名	落石防護柵 参考図		
縮尺	図示	図面番号	1/1
会社名			
事業者名	徳島県西部総合県民局県土整備局 (三好)		