


1 / 25000

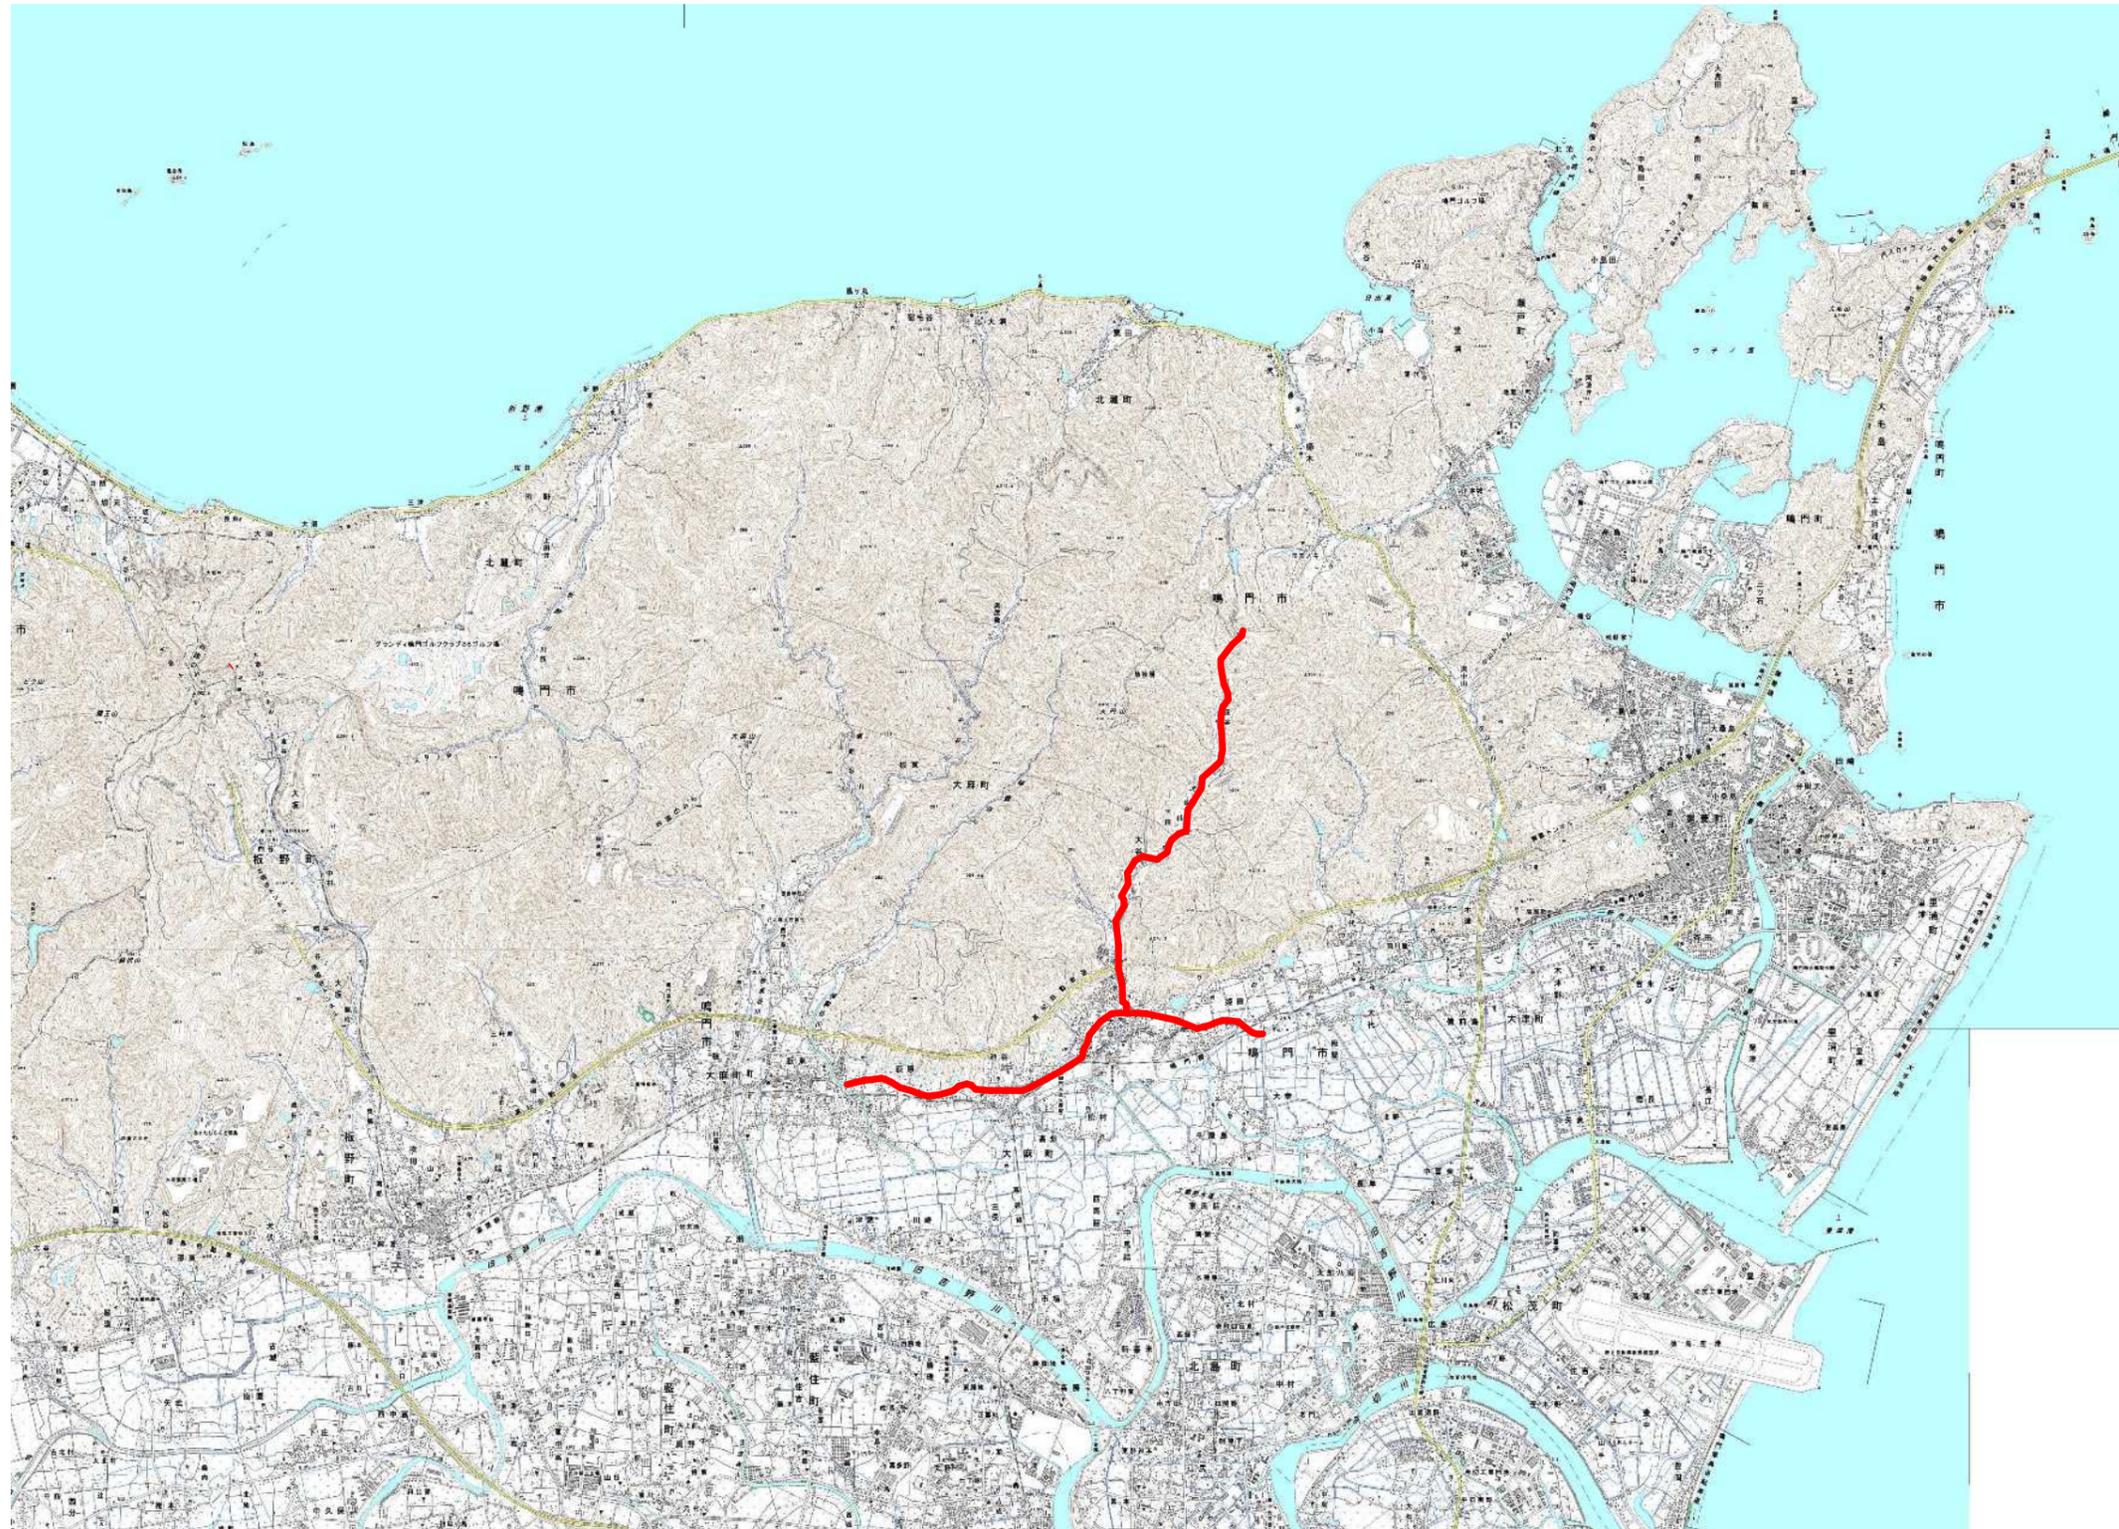

・数量表

種別	規格	数量	単位	備考
機械除草(夏期・冬期)	飛び石防護有り	17,300	m2	実施時期、箇所については、監督員と協議

実施設計図面

工事名	R7徳土 大谷榑木線他 鳴・大麻大谷他 道路除草業務		
路線名等	大谷榑木線他		
工事箇所	鳴門市大麻町大谷他		
図名	位置図		
縮尺	図示	図面番号	1 / 1
年度	令和7年度		
事業者名	徳島県東部県土整備局<徳島>		