


南部総合県民局那賀庁舎管内図

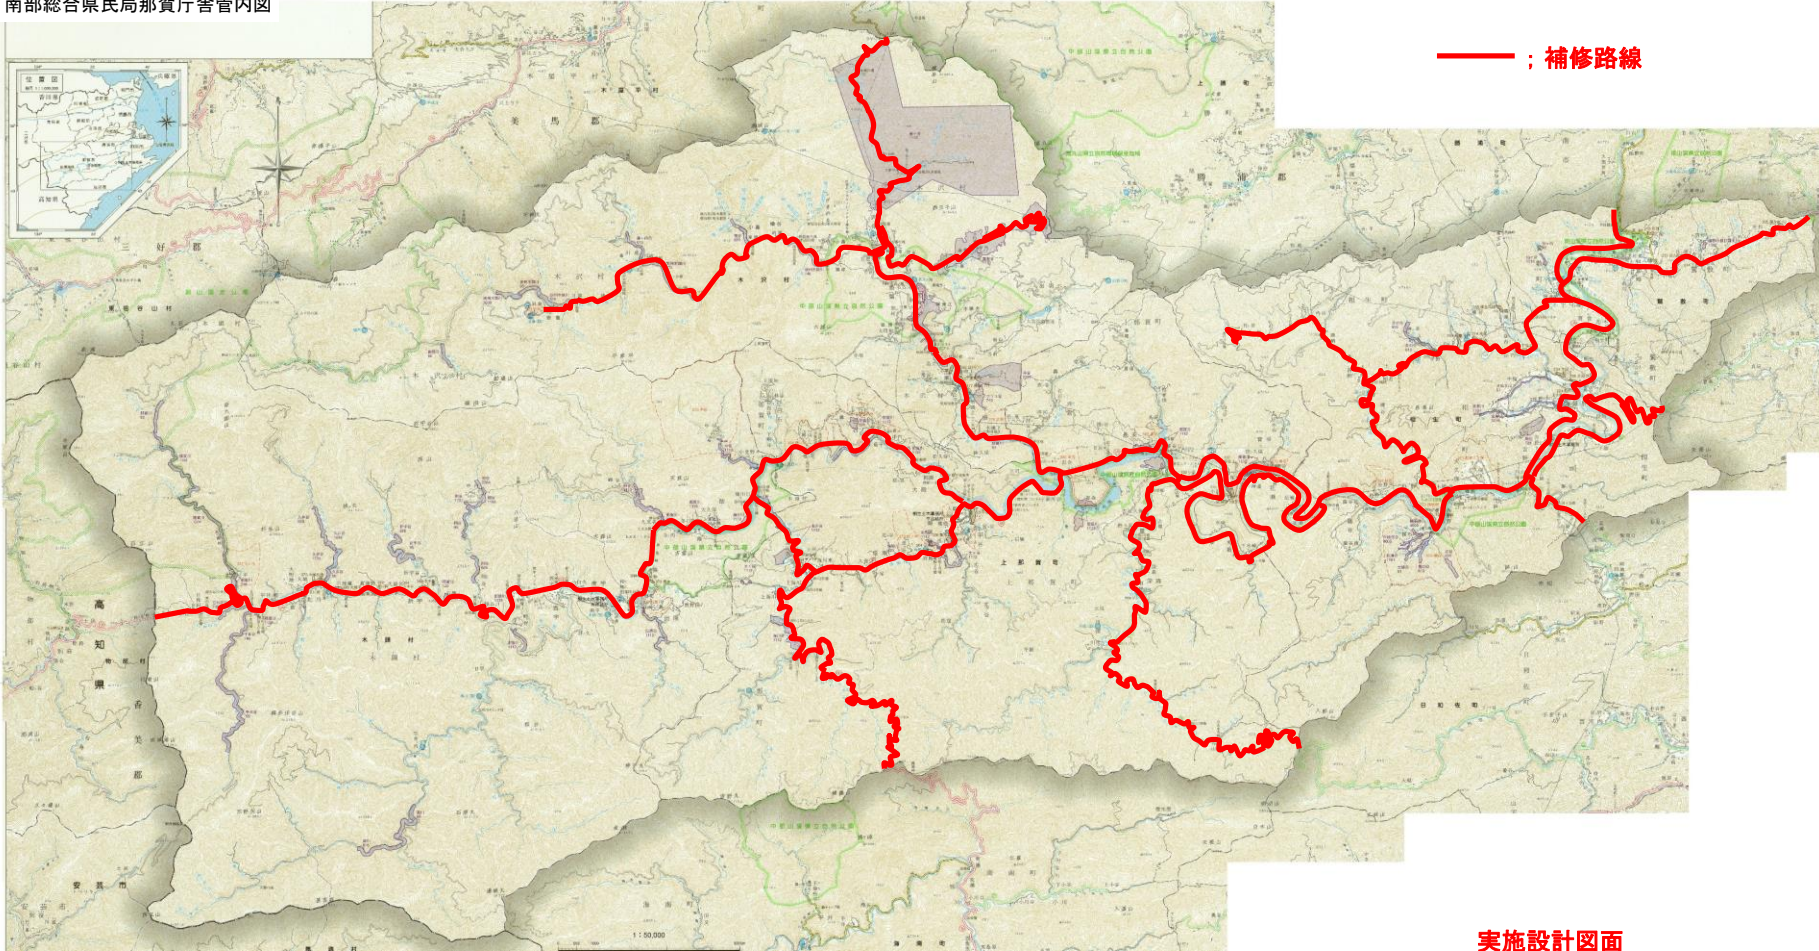

—— ; 補修路線

実施設計図面

|                     |                               |      |    |
|---------------------|-------------------------------|------|----|
| 図面番号                | 第1号                           | 図面総数 | 1葉 |
| 図名                  | 位置図                           | 縮尺   |    |
| 工事名                 | R7那土 国道195号他 那賀・木頭折宇他 照明灯修繕業務 |      |    |
| 路線名                 | 一般国道195号他                     |      |    |
| 施工箇所                | 那賀郡那賀町木頭折宇他                   |      |    |
| 工事種別                |                               |      |    |
| 施工年度                | 令和7年度                         |      |    |
| 徳島県南部総合県民局県土整備部<那賀> |                               |      |    |

出典：国土地理院発行5万分の1地形図  
 南部総合県民局那賀庁舎管内図(承認番号平23四複、第54号)を加工して作成