


舗装工展開図 S=1:1000

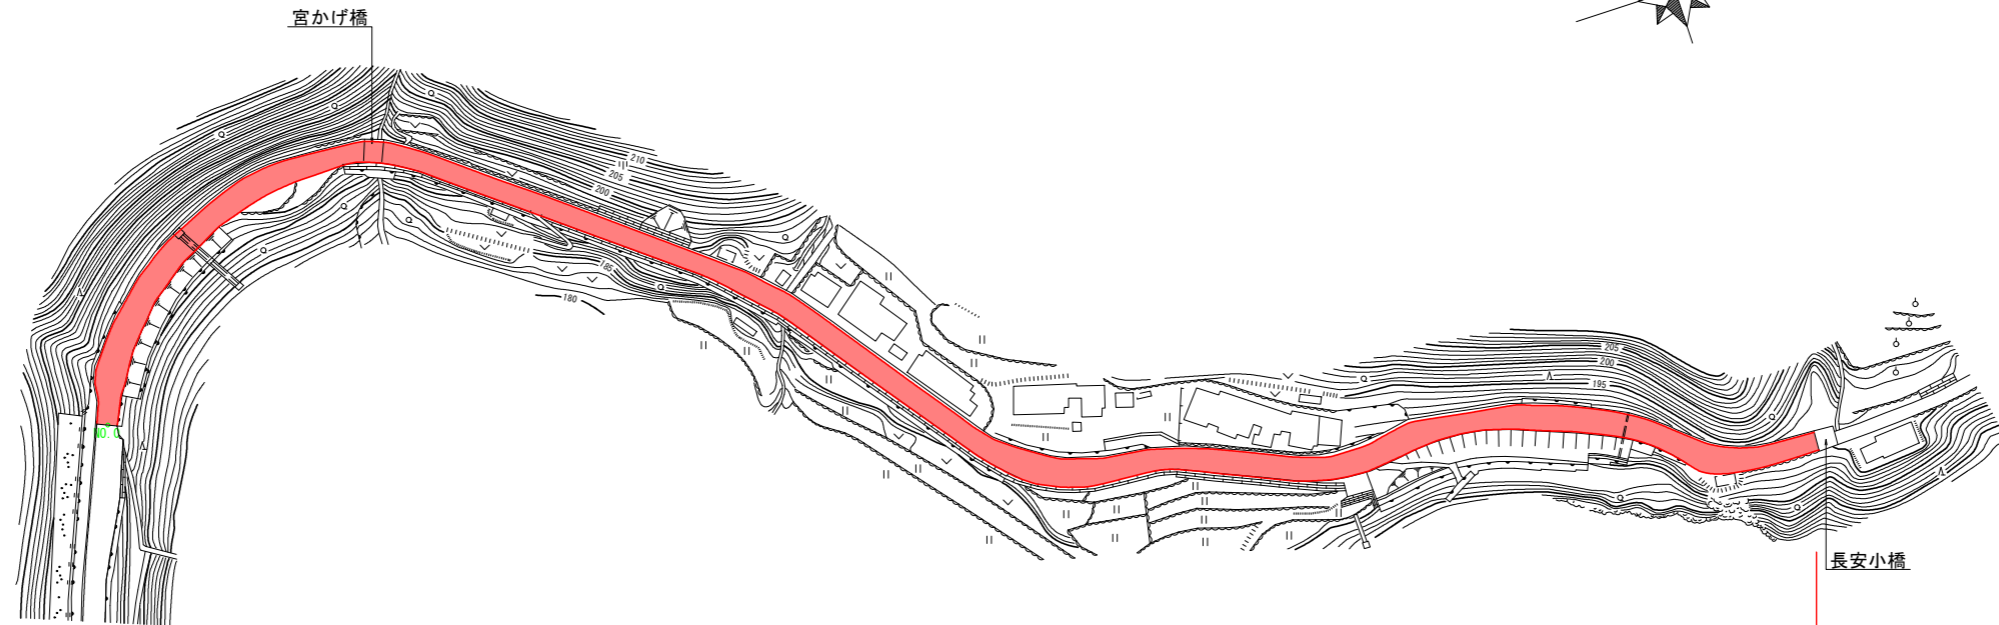

区画線工 (W=15cm) 実線 L=1000m
切削オーバーレイエt=50mm A=2800m ²
施工延長 L=500m

実施設計図面

工事名	R6那土 日和佐上那賀線 那賀・古屋 舗装修繕工事 (担い手確保型)		
路線名等	(主) 日和佐上那賀線		
工事箇所	那賀郡那賀町古屋		
図面名	舗装工展開図		
縮尺	S=1:1000	図面番号	1 / 1
会社名			
事業者名	徳島県南部総合県民局<那賀>		