


位置図

工事名: R7徳耕 地すべり 佐那河内東3期 府能西排水ボーリング1工事(担い手確保型)

工事箇所: 名東郡佐那河内村

工事箇所

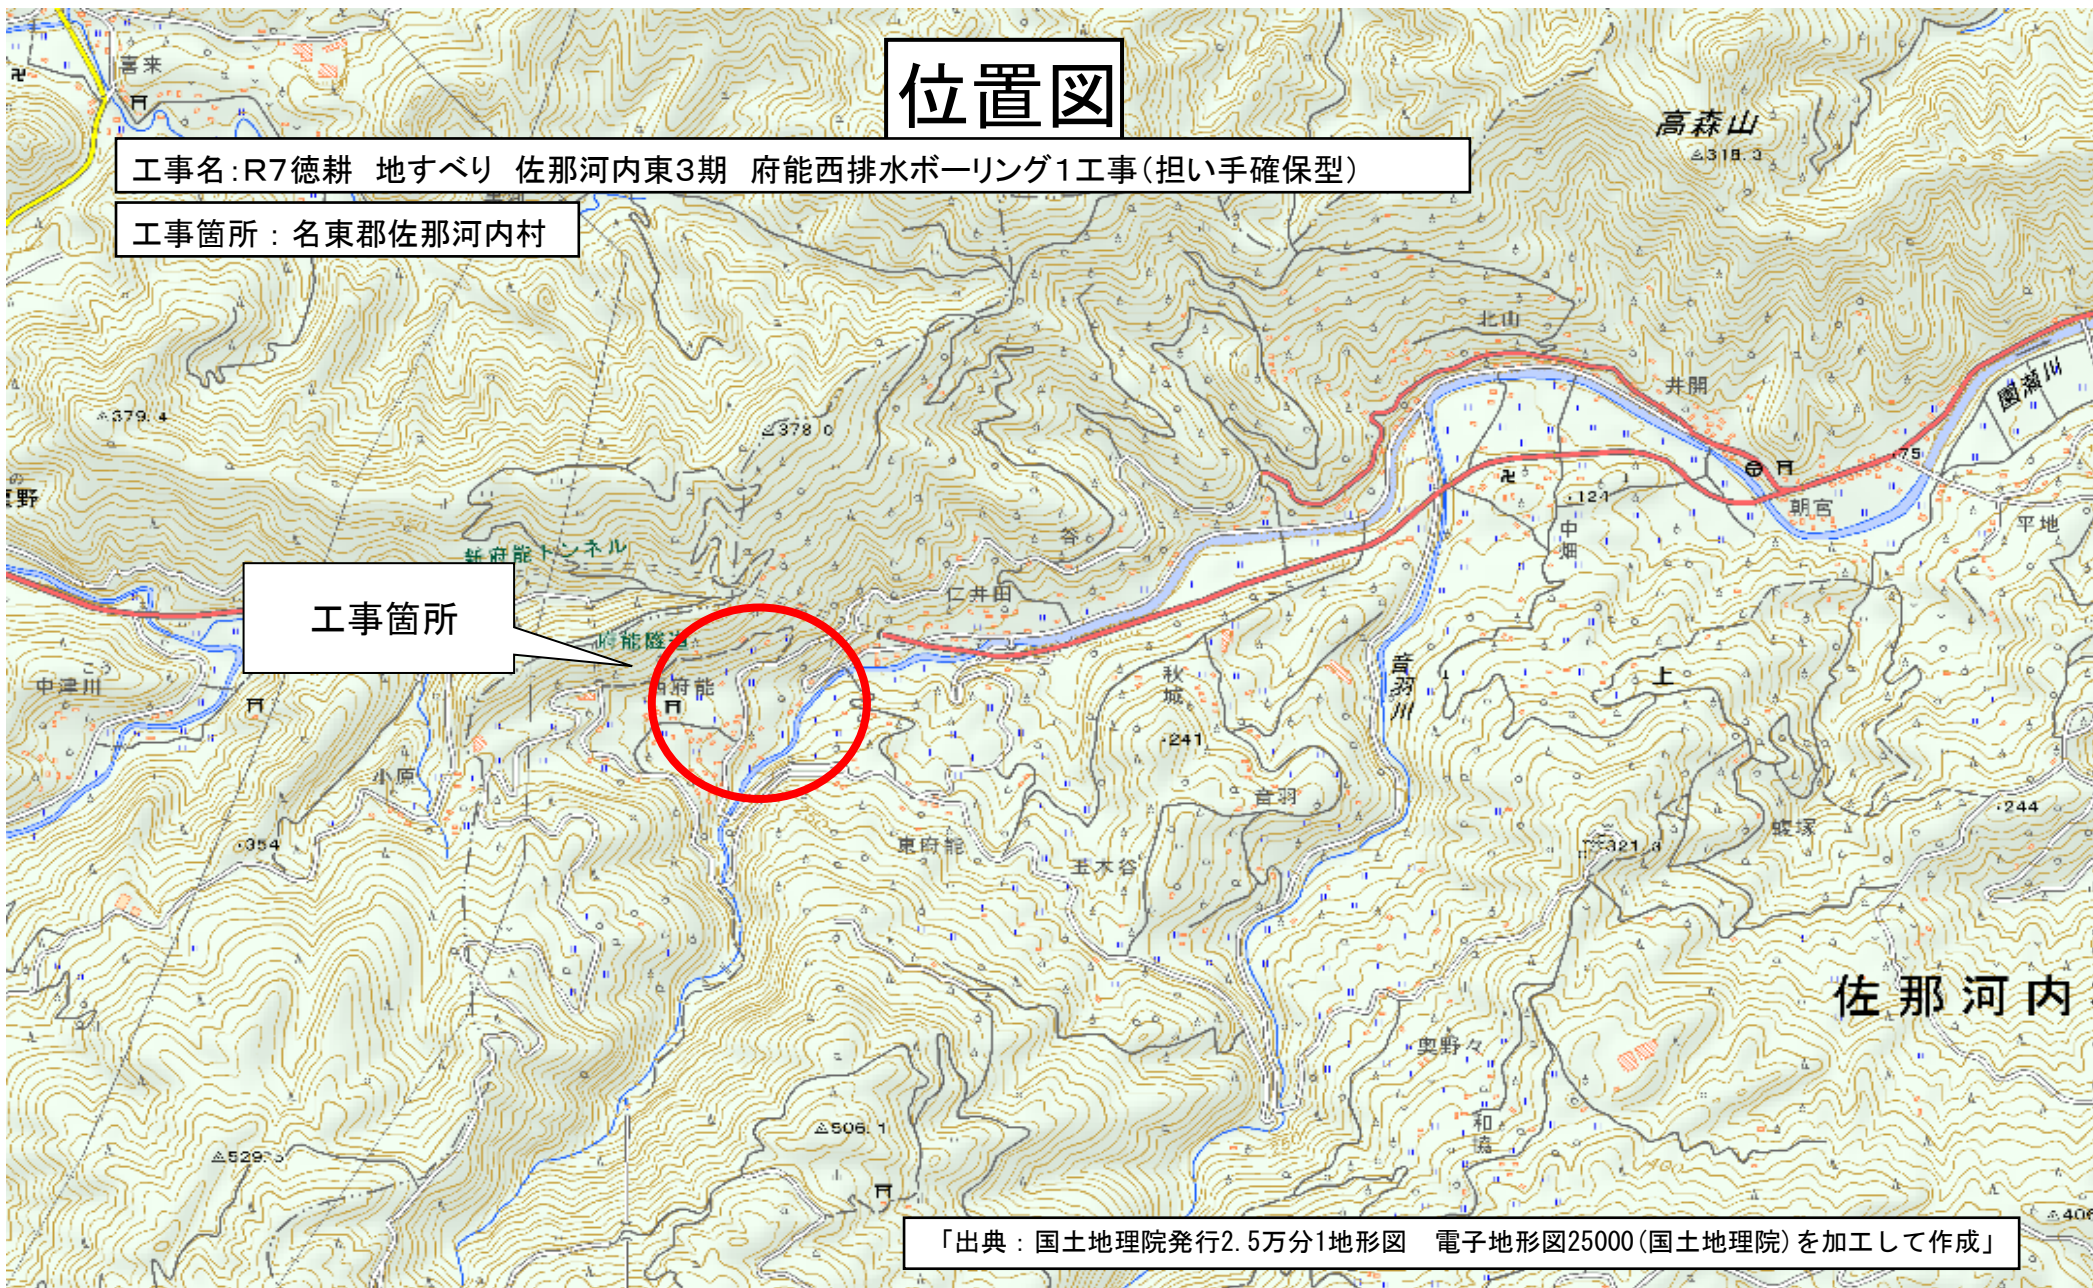

「出典: 国土地理院発行2.5万分1地形図 電子地形図25000(国土地理院)を加工して作成」