


施工区域

出典：国土地理院発行2.5万分1地形図 電子地形図25000(国土地理院)を加工して作成

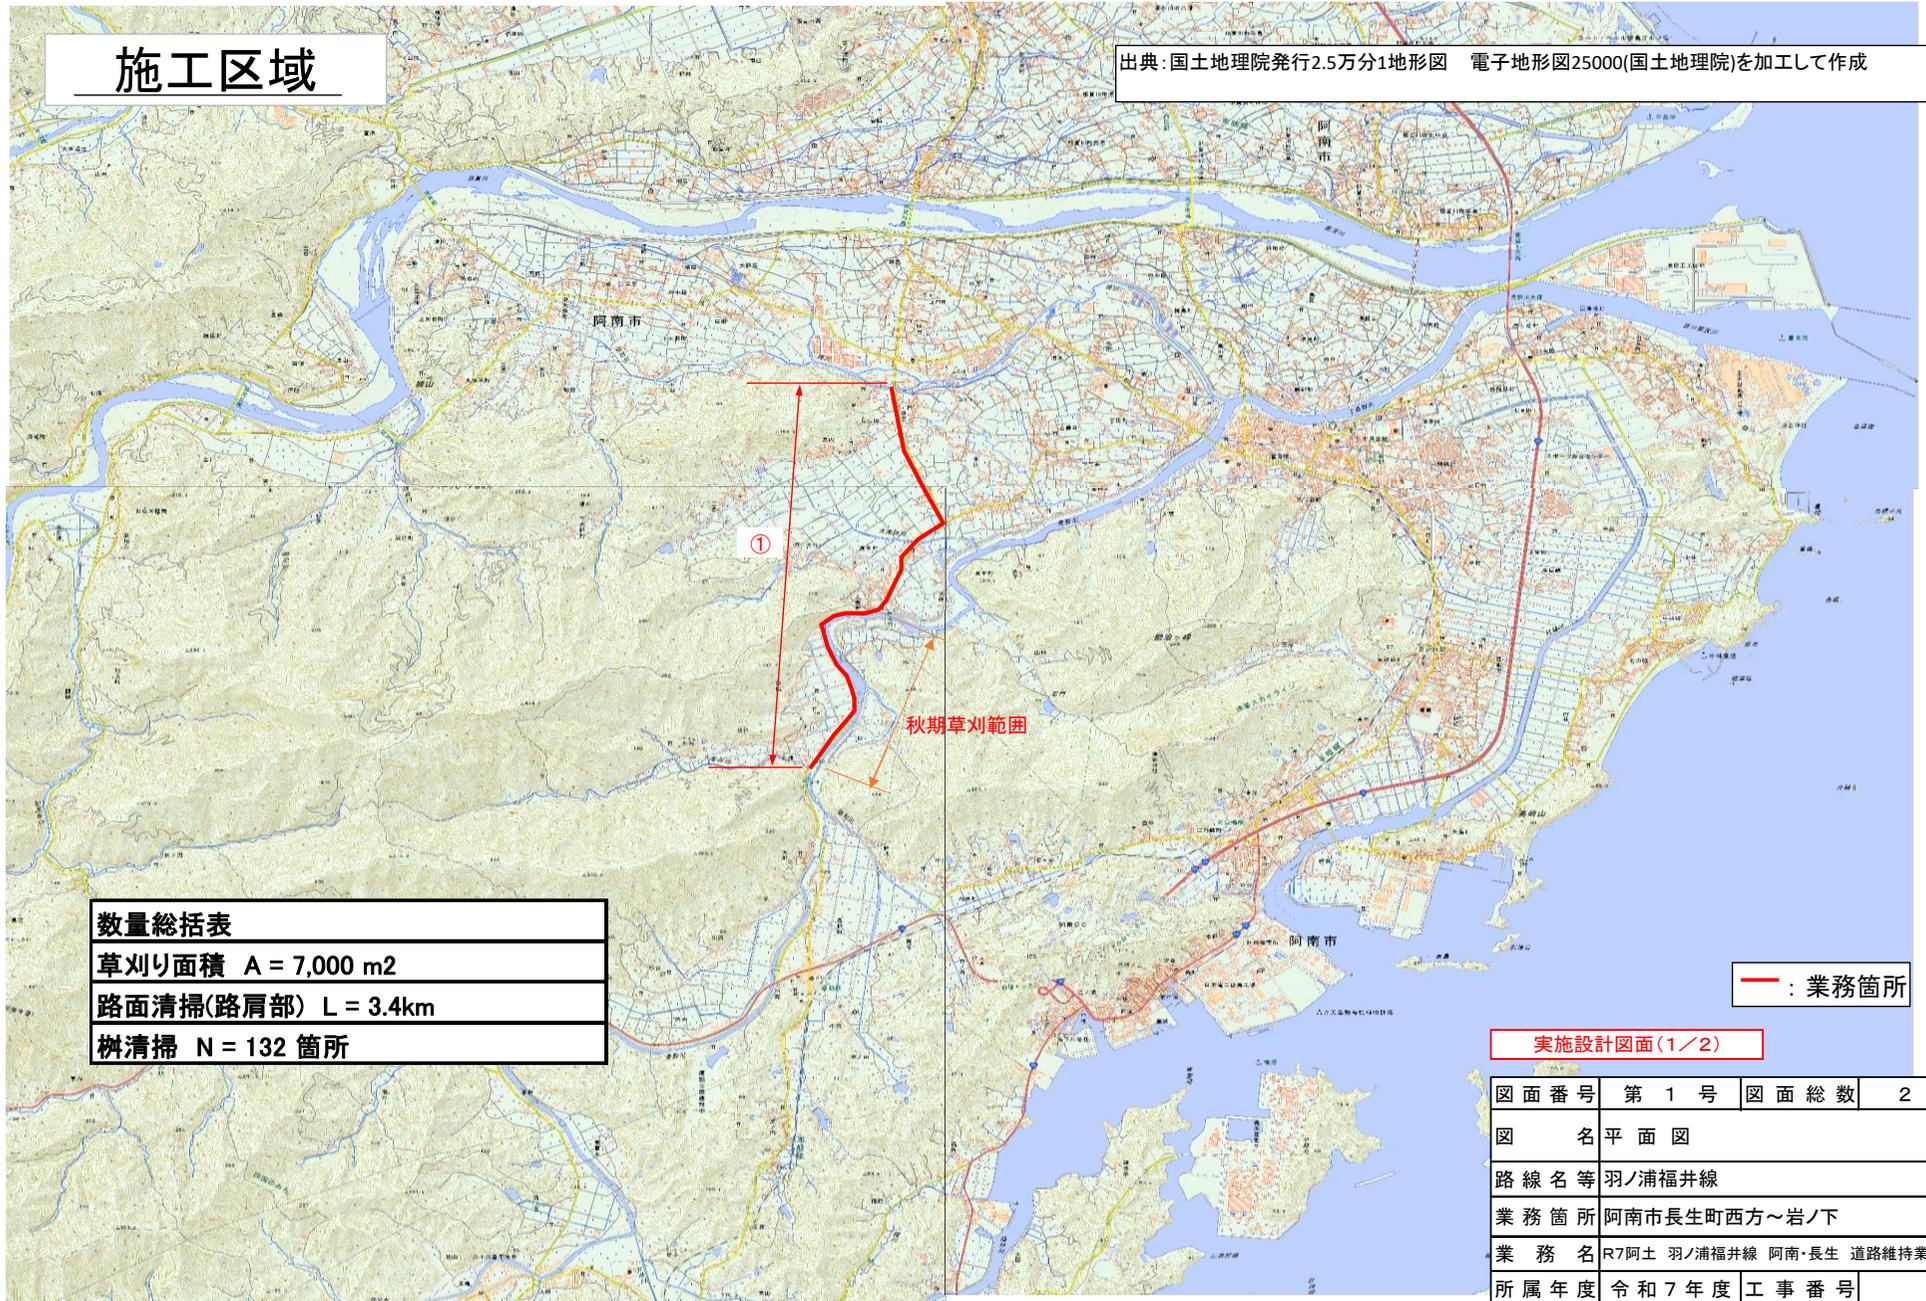

数量総括表

草刈り面積 $A = 7,000 \text{ m}^2$

路面清掃(路肩部) $L = 3.4\text{km}$

樹清掃 $N = 132$ 箇所

— : 業務箇所


実施設計図面(1/2)

| | | | |
|------|--------------------------|------|---|
| 図面番号 | 第 1 号 | 図面総数 | 2 |
| 図名 | 平面図 | | |
| 路線名等 | 羽ノ浦福井線 | | |
| 業務箇所 | 阿南市長生町西方～岩ノ下 | | |
| 業務名 | R7阿土 羽ノ浦福井線 阿南・長生 道路維持業務 | | |
| 所属年度 | 令和 7 年度 | 工事番号 | |


南部総合県民局県土整備部(阿南)

山側の場合

法尻より2.00m

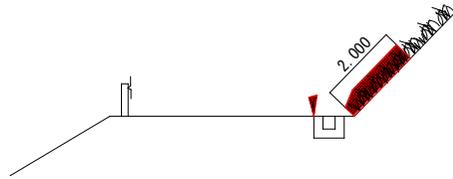


ブロック積み（コンクリート擁壁）石積み
の天端より1.00m

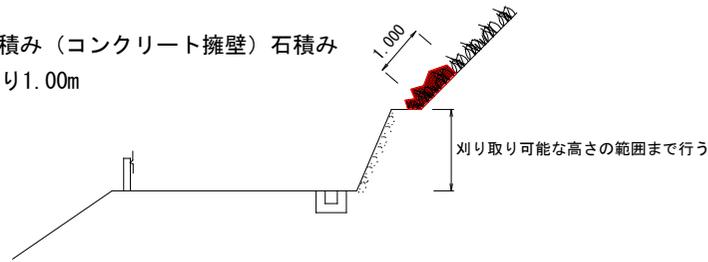


谷側の場合

舗装路肩より1.00m

その他、内カーブの場合に特に走行車両
の視界をさえぎる物は対象とする。

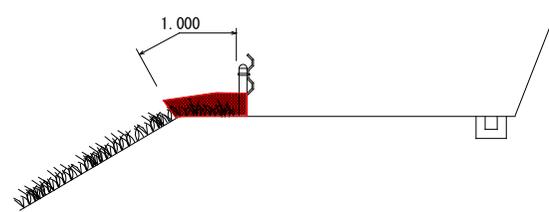

路肩防護柵支柱より点在し繁殖している箇所

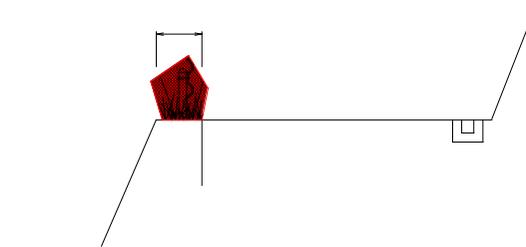

草刈後は集積作業及びガッター部の清掃作業を行う

図面に明記されてなく除草する箇所

1. ガードレール支柱の周囲
2. 歩車道境界ブロック脇
3. 擁壁等（ブロック積、コンクリート擁壁）の法面部

実施設計図面(2/2)

| | | | |
|------------------|--------------------------|------|---|
| 図面番号 | 第 2 号 | 図面総数 | 2 |
| 図名 | 標準断面図 | | |
| 路線名等 | 羽ノ浦福井線 | | |
| 業務箇所 | 阿南市長生町西方～岩ノ下 | | |
| 業務名 | R7阿土 羽ノ浦福井線 阿南・長生 道路維持業務 | | |
| 所属年度 | 令和7年度 | 工事番号 | |
| 南部総合県民局県土整備部(阿南) | | | |