


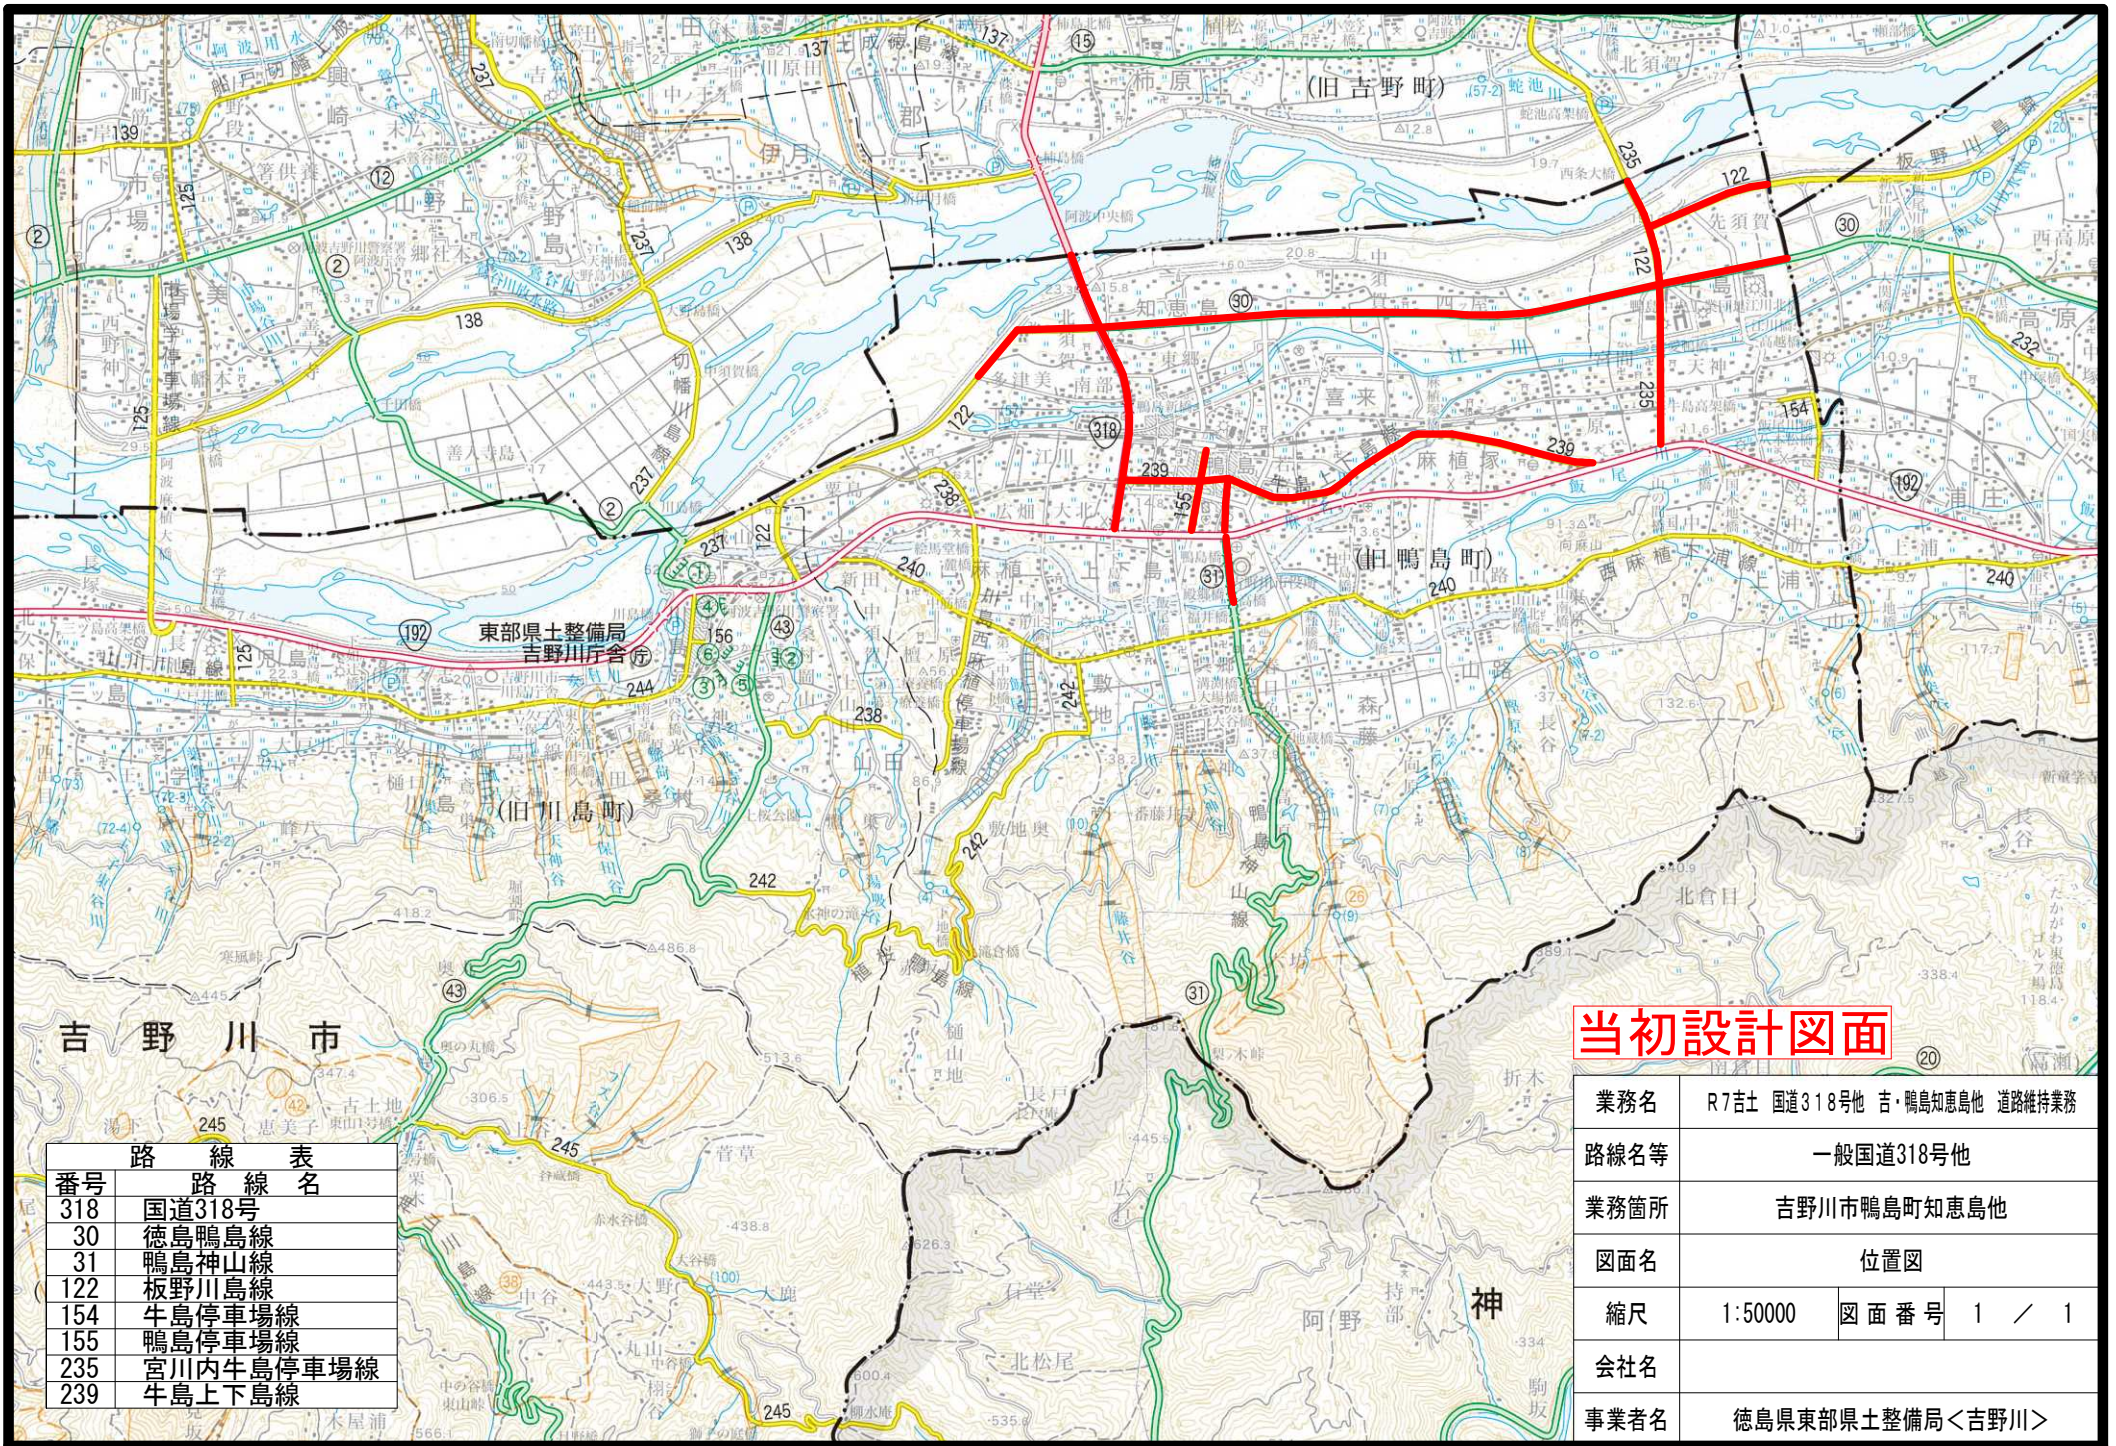

当初設計図面

業務名	R7吉士 国道318号他 吉・鴨島知恵島 道路維持業務		
路線名等	一般国道318号他		
業務箇所	吉野川市鴨島町知恵島他		
図面名	位置図		
縮尺	1:50000	図面番号	1 / 1
会社名			
事業者名	徳島県東部県土整備局<吉野川>		

路線表	
番号	路線名
318	国道318号
30	徳島鴨島線
31	鴨島神山線
122	板野川島線
154	牛島停車場線
155	鴨島停車場線
235	宮川内牛島停車場線
239	牛島上下島線