


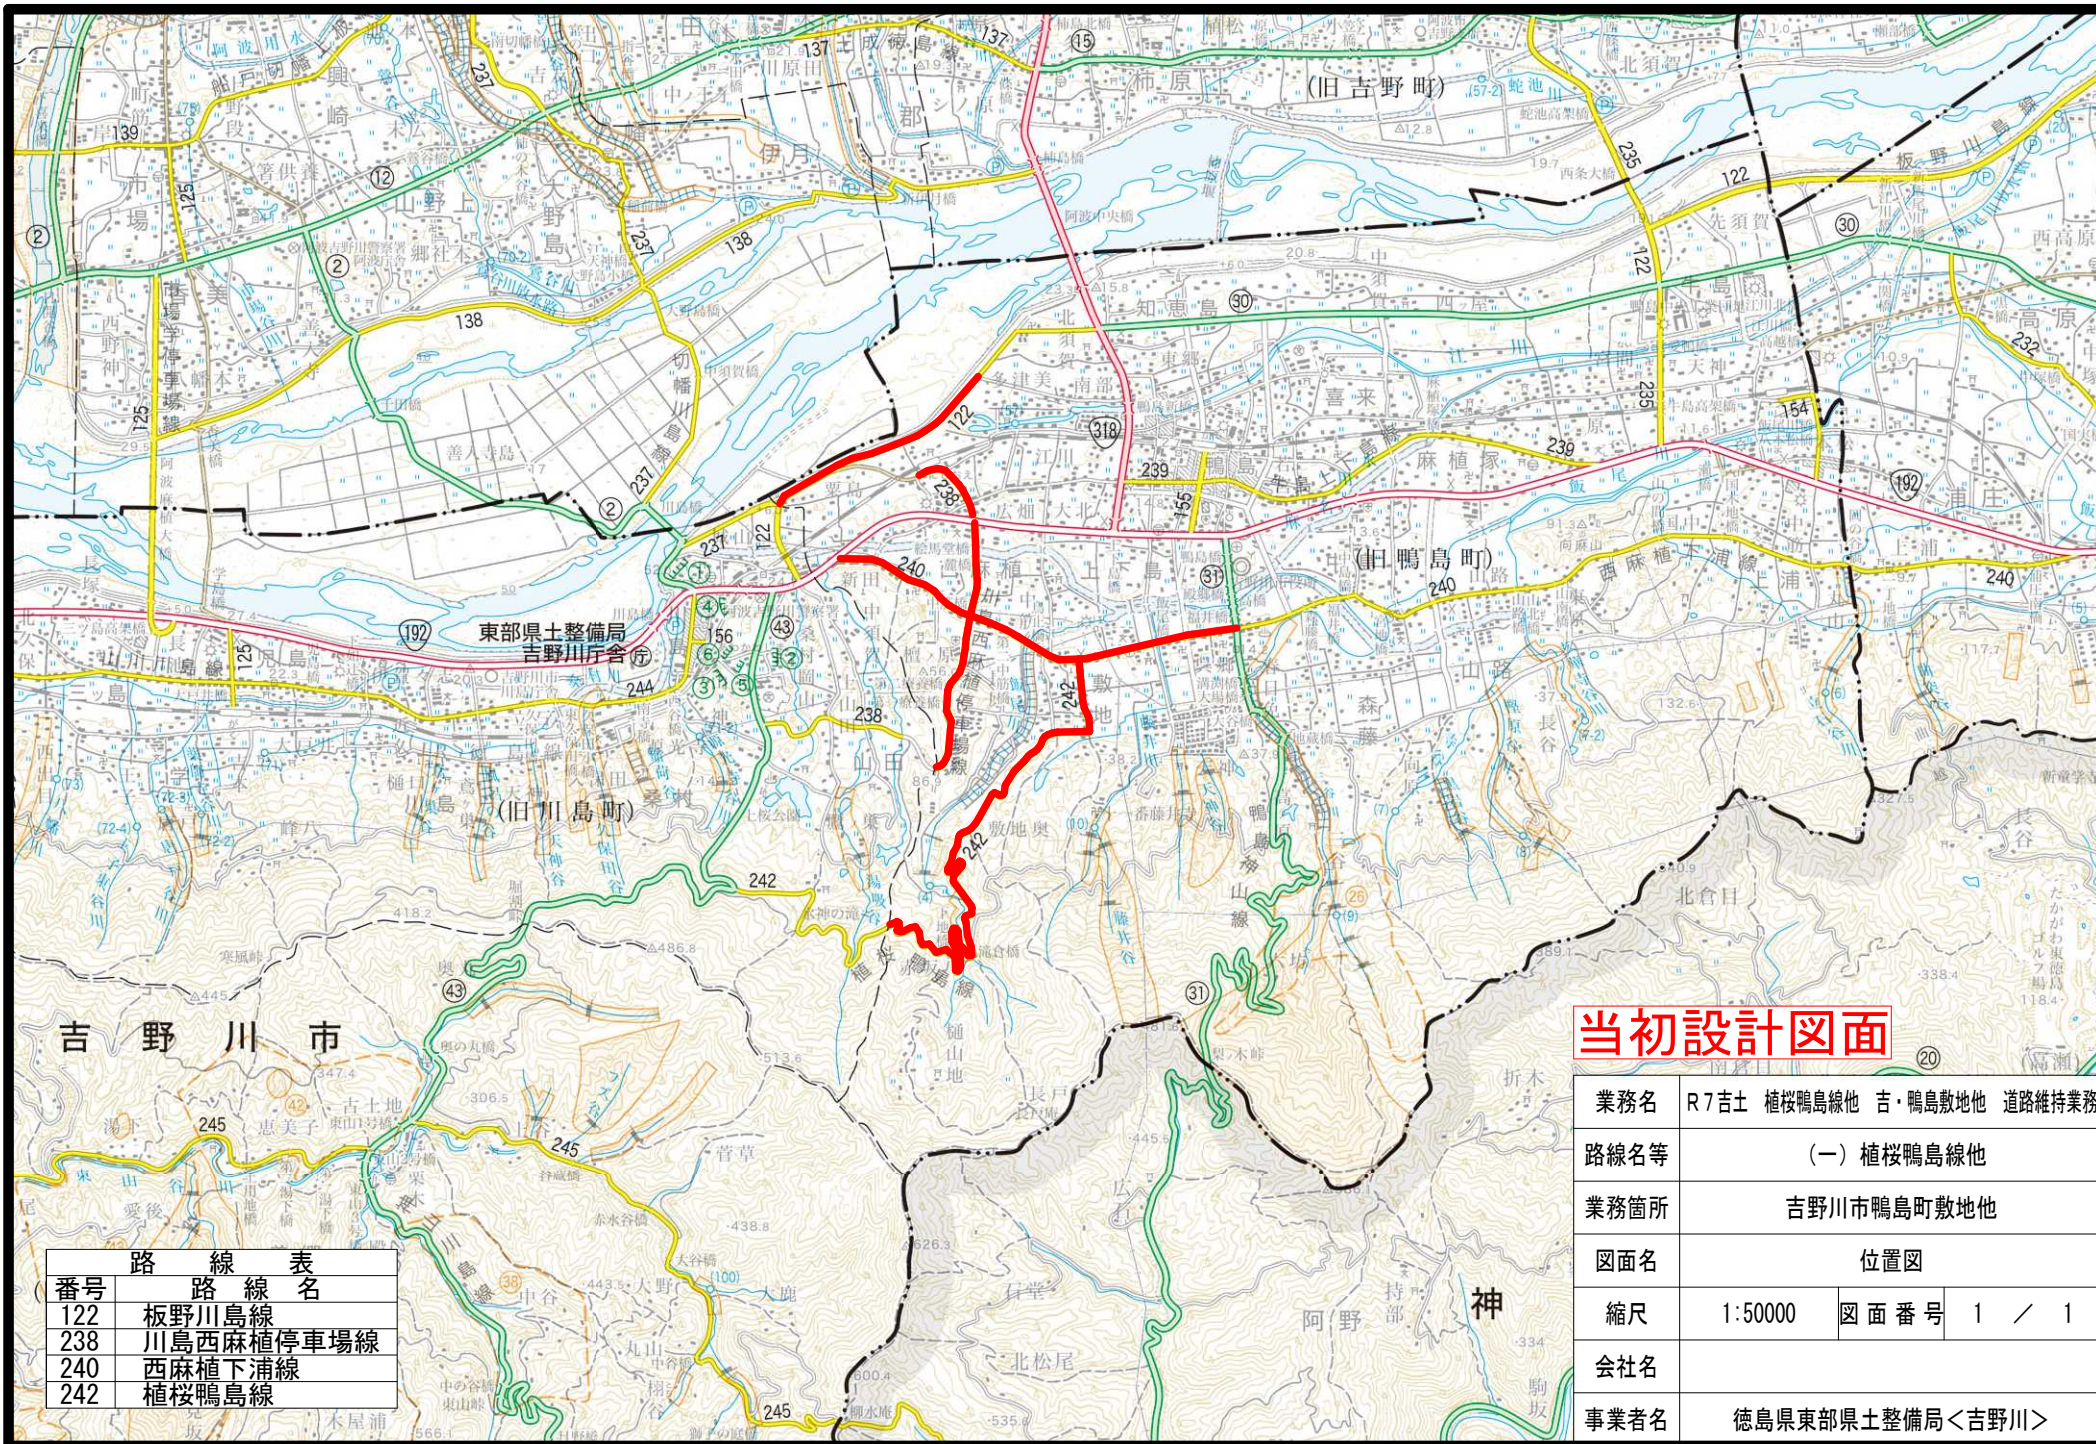

当初設計図面

業務名	R7吉士 植桜鴨島線他 吉・鴨島敷地他 道路維持業務		
路線名等	(一) 植桜鴨島線他		
業務箇所	吉野川市鴨島町敷地他		
図面名	位置図		
縮尺	1:50000	図面番号	1 / 1
会社名			
事業者名	徳島県東部県土整備局<吉野川>		