
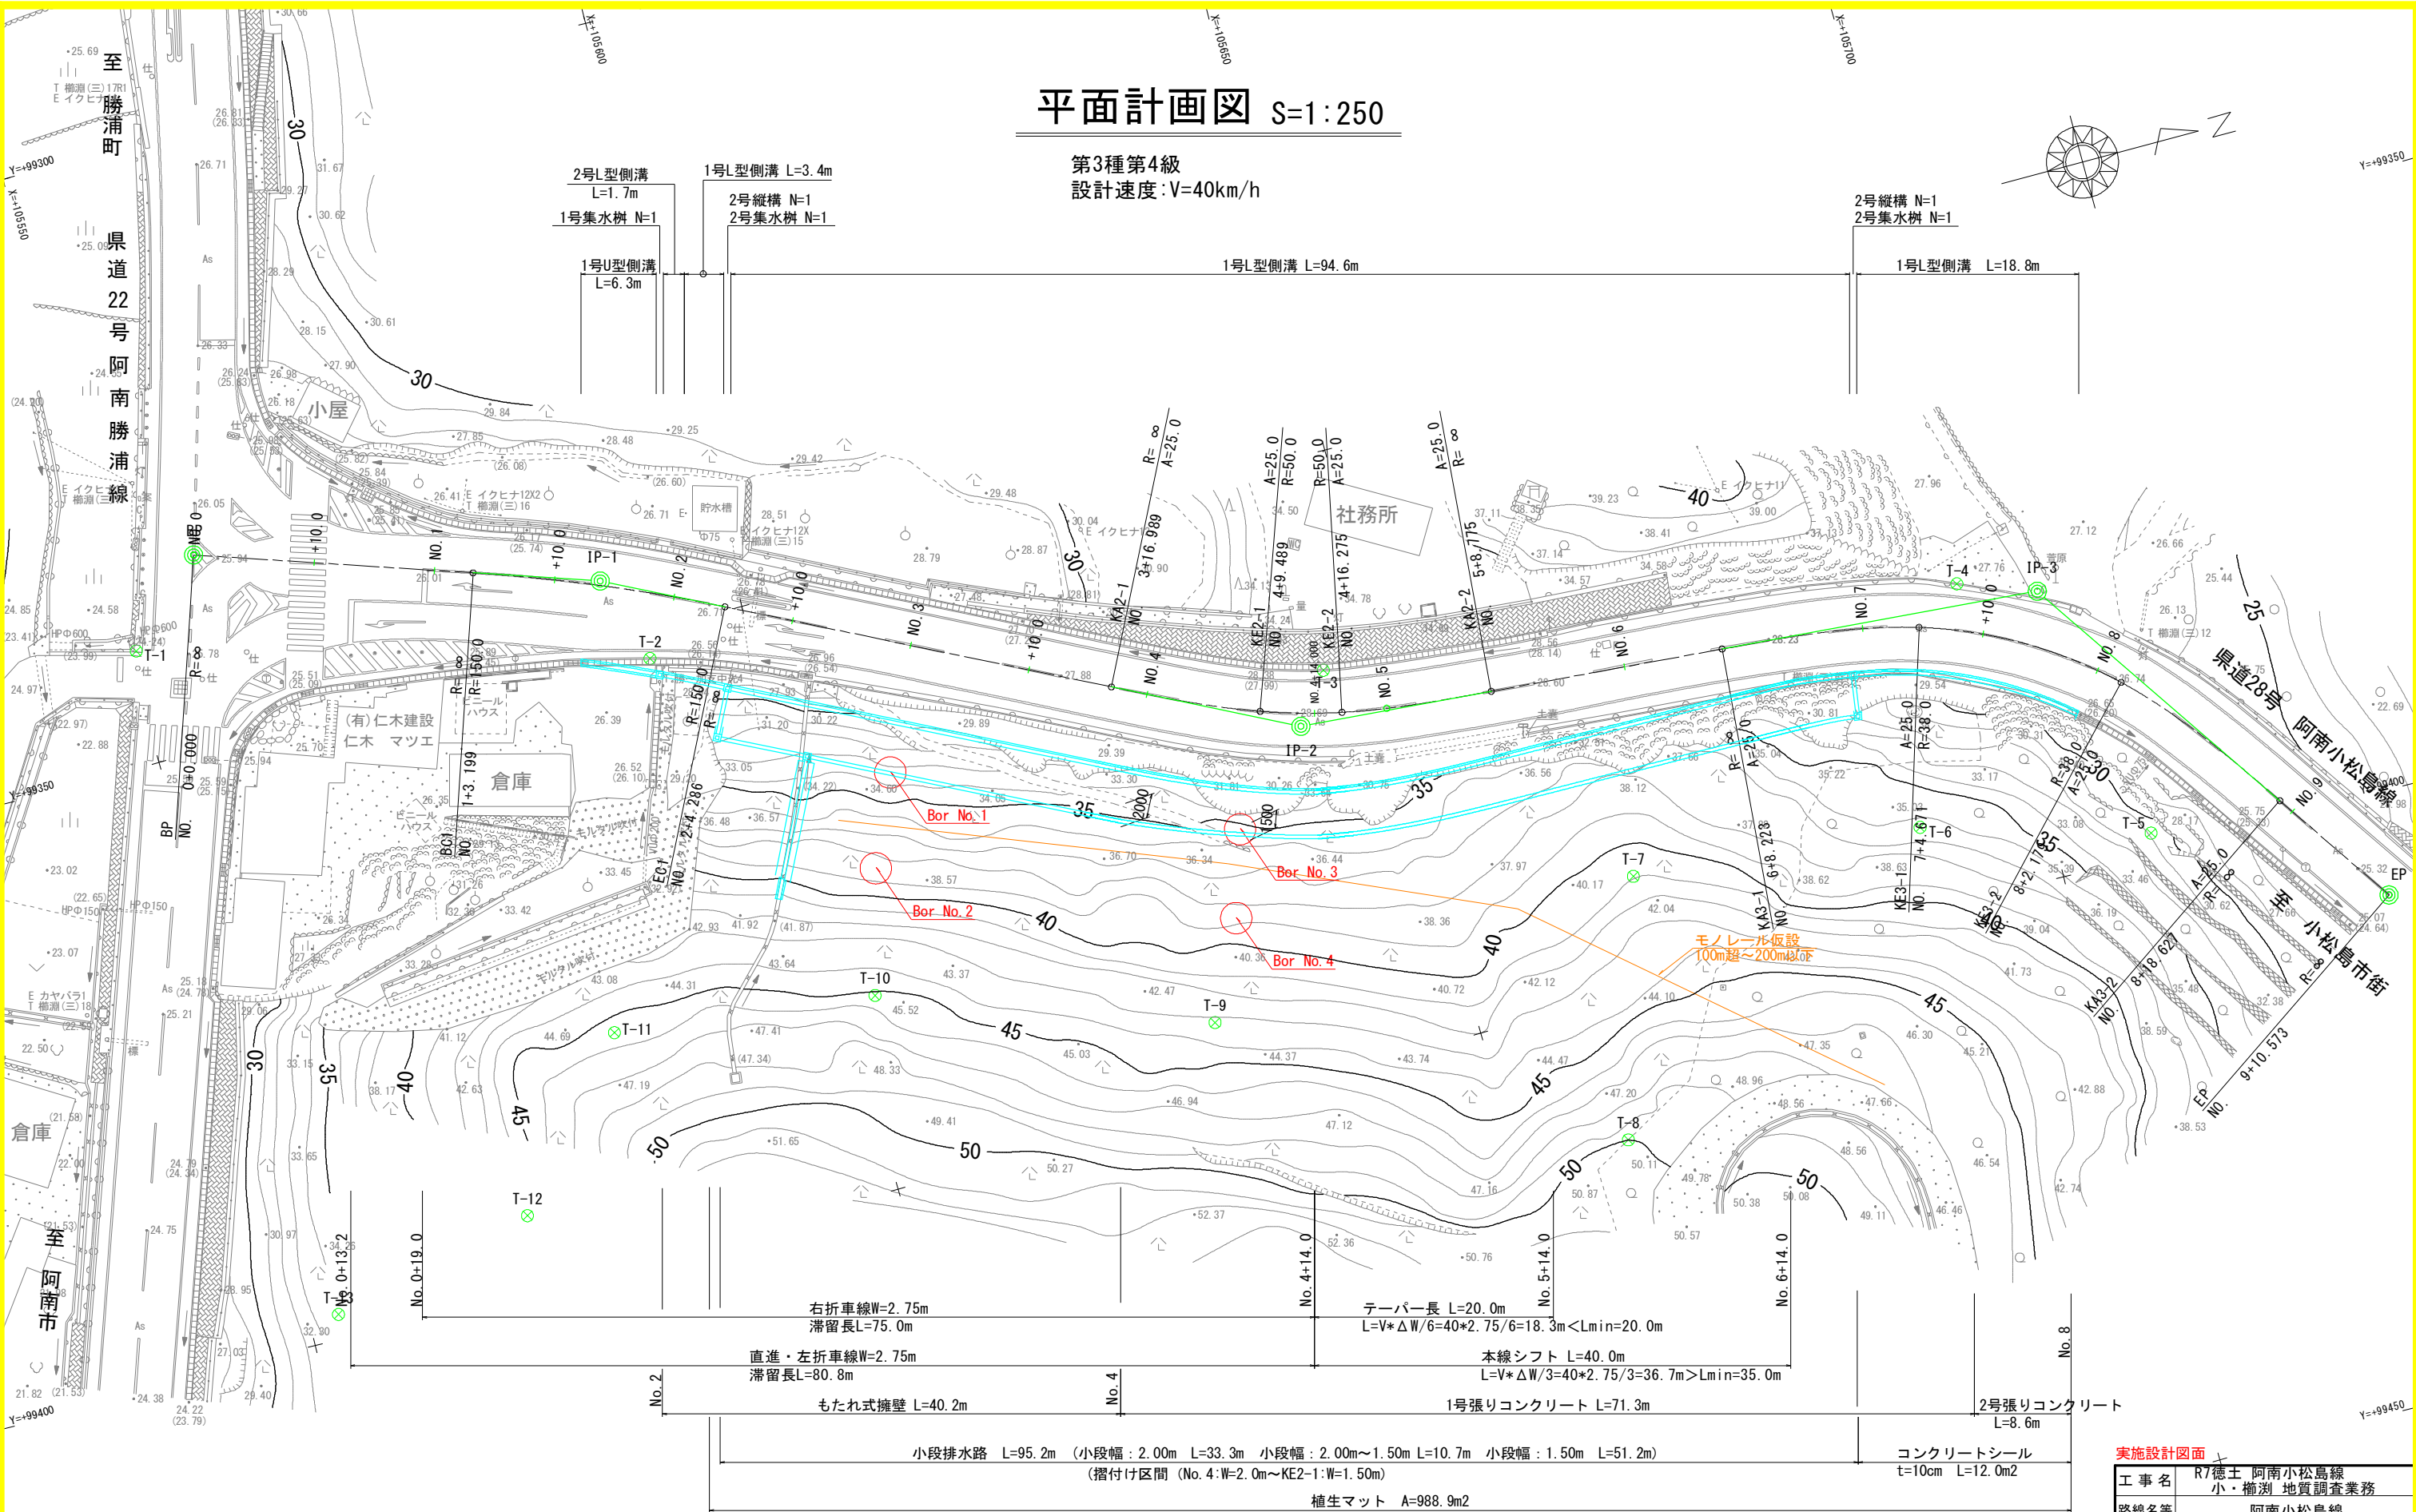


平面計画図 S=1:250

第3種第4級
設計速度: V=40km/h

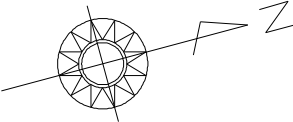

実施設計図面			
工事名	R7徳土 阿南小松島線 小・楢瀬 地質調査業務		
路線名等	阿南小松島線		
工事箇所	小松島市楢瀬町山口		
図面名	平面計画図		
縮尺	1:250	図面番号	1/1
会社名			
事業者名	徳島県東部県土整備局<徳島>		