

檜尾阿佐線 檜尾工区

R 7 林道調査設計業務


地すべり調査箇所 (1)

調査設計業務区間 No. 266+7. 8 (EC. 139) ~No. 274 L=152. 2m
用地測量 0. 20ha 立木調査0. 20ha

路線名	檜尾阿佐線 檜尾工区	事業名	R 7 三好市 林間檜尾阿佐線 調査設計業務	
林道区分	森林基幹道	級別区分	1 級	設計速度 2 0KM/H
年 度	令和 7 年度	施工主体	徳 島 県	
名 称	位置図面	2 葉中		1 番
施工地	徳島県 三好市 東祖谷 古味			
縮 尺	1/5000	図面番号	1	
審査者			設計者	
測 点	No. 266+7.8 (EC. 139) ~No. 274			

檜尾阿佐線 阿佐工区

R7 林道調査設計業務

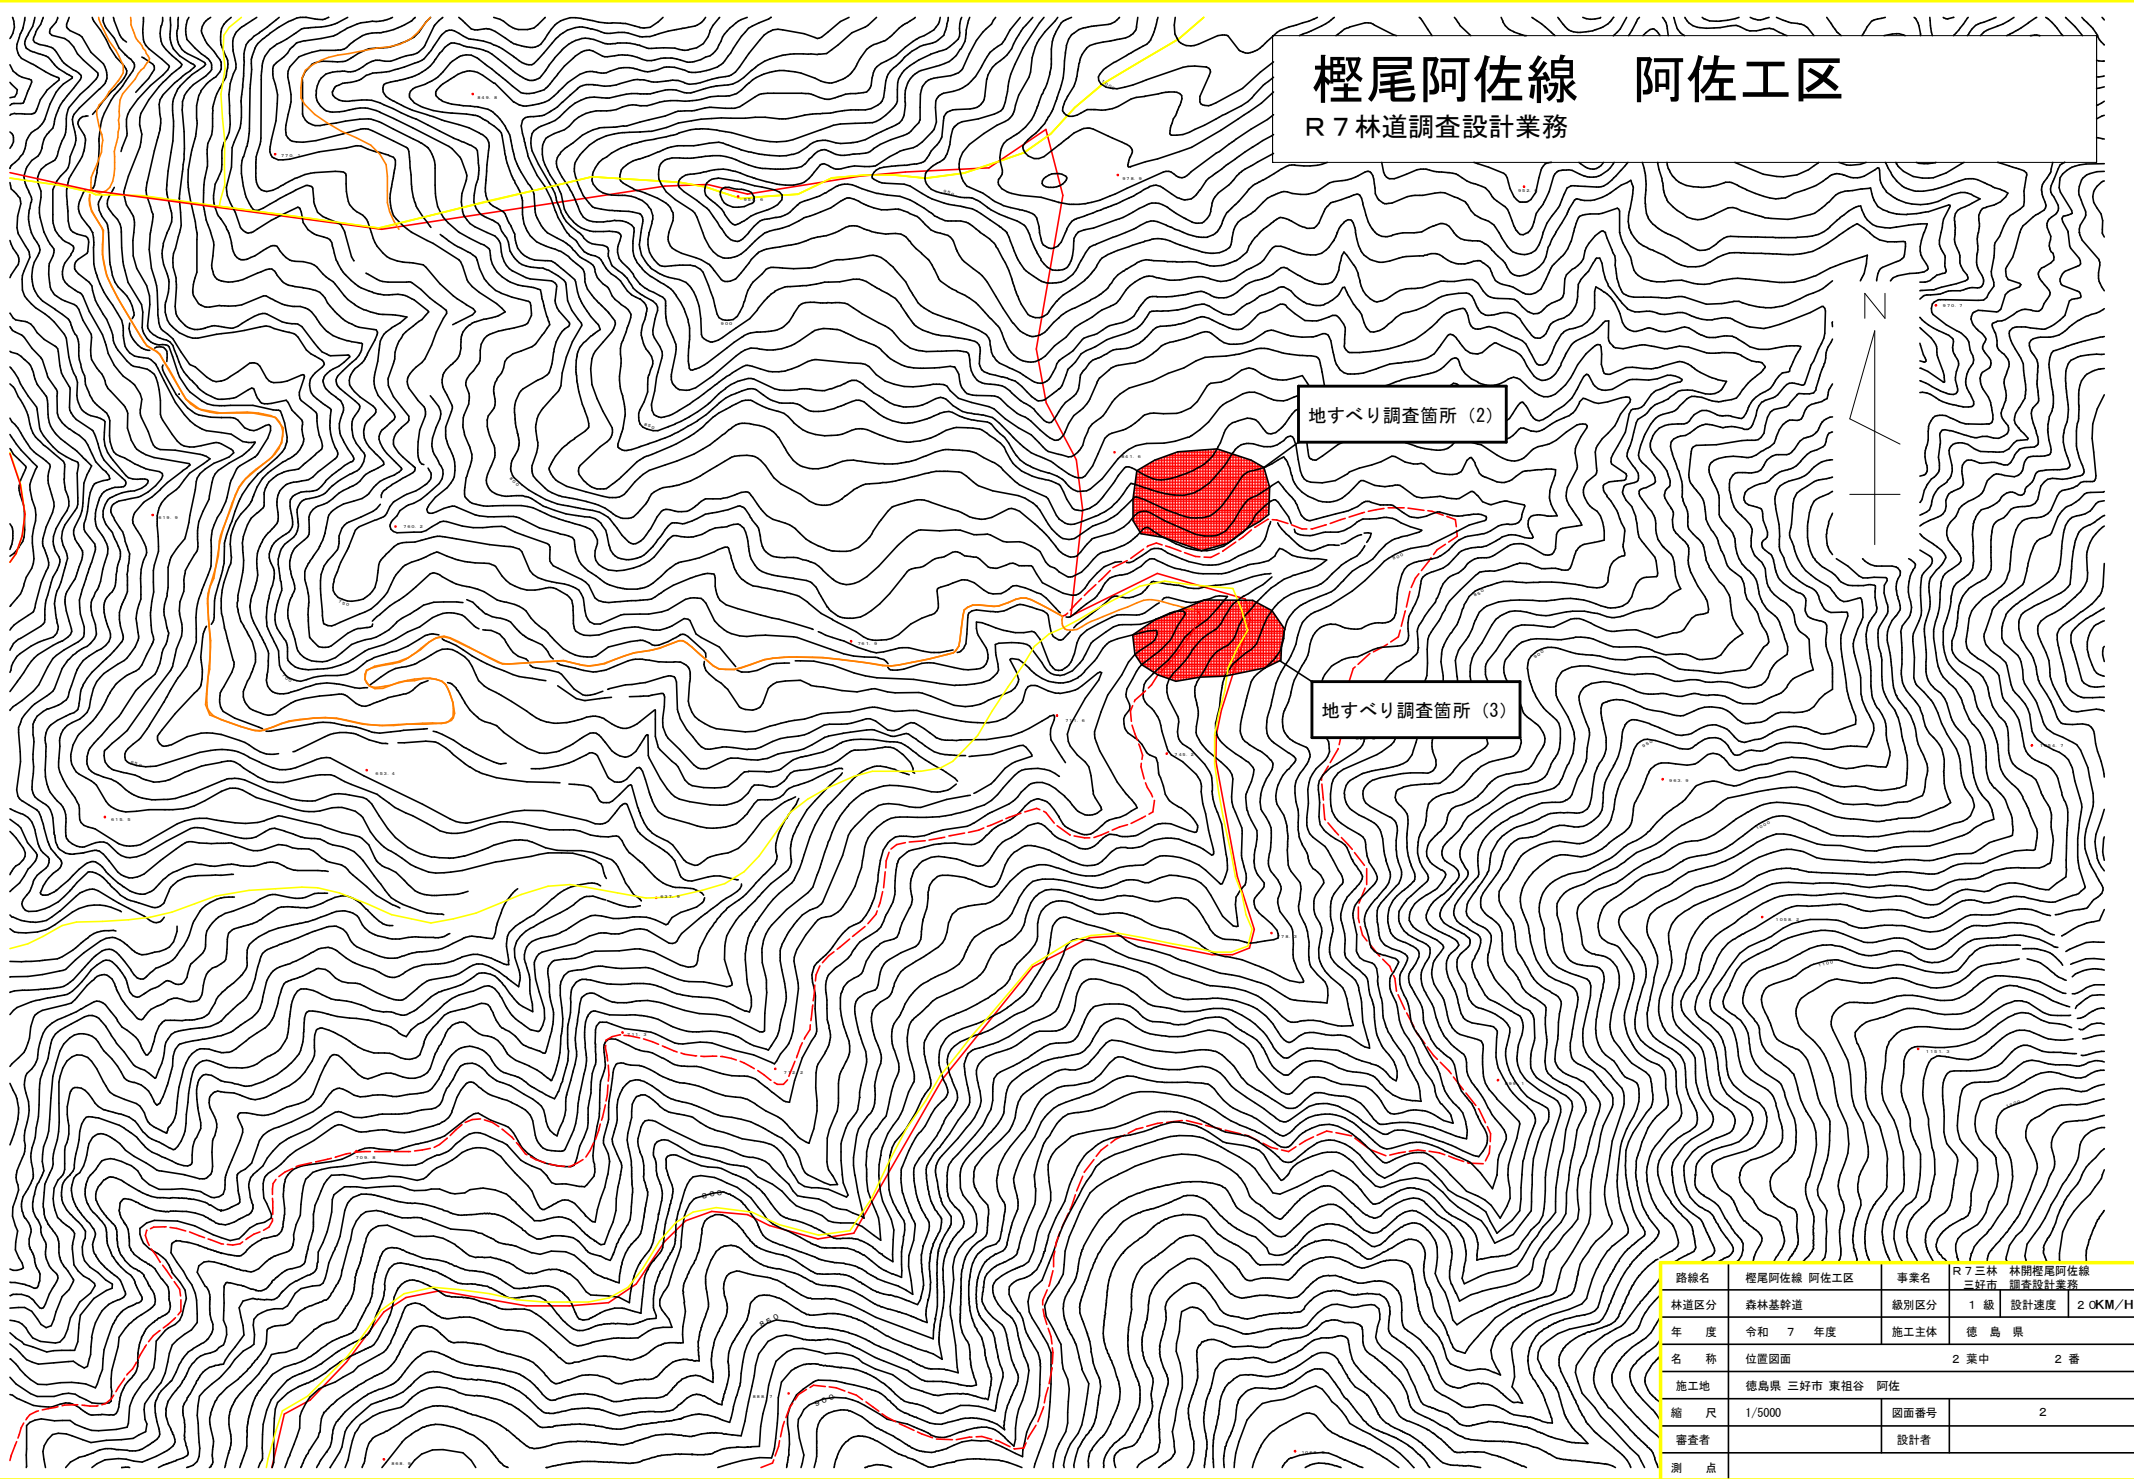

路線名	檜尾阿佐線 阿佐工区	事業名	R7 三林 三好市	林間檜尾阿佐線 調査設計業務
林道区分	森林基幹道	級別区分	1 級	設計速度 2 0KM/H
年 度	令和 7 年度	施工主体	徳 島 県	
名 称	位置図面	2 葉中		2 番
施工地	徳島県 三好市 東祖谷 阿佐			
縮 尺	1/5000	図面番号	2	
審査者		設計者		
測 点				