


位置図

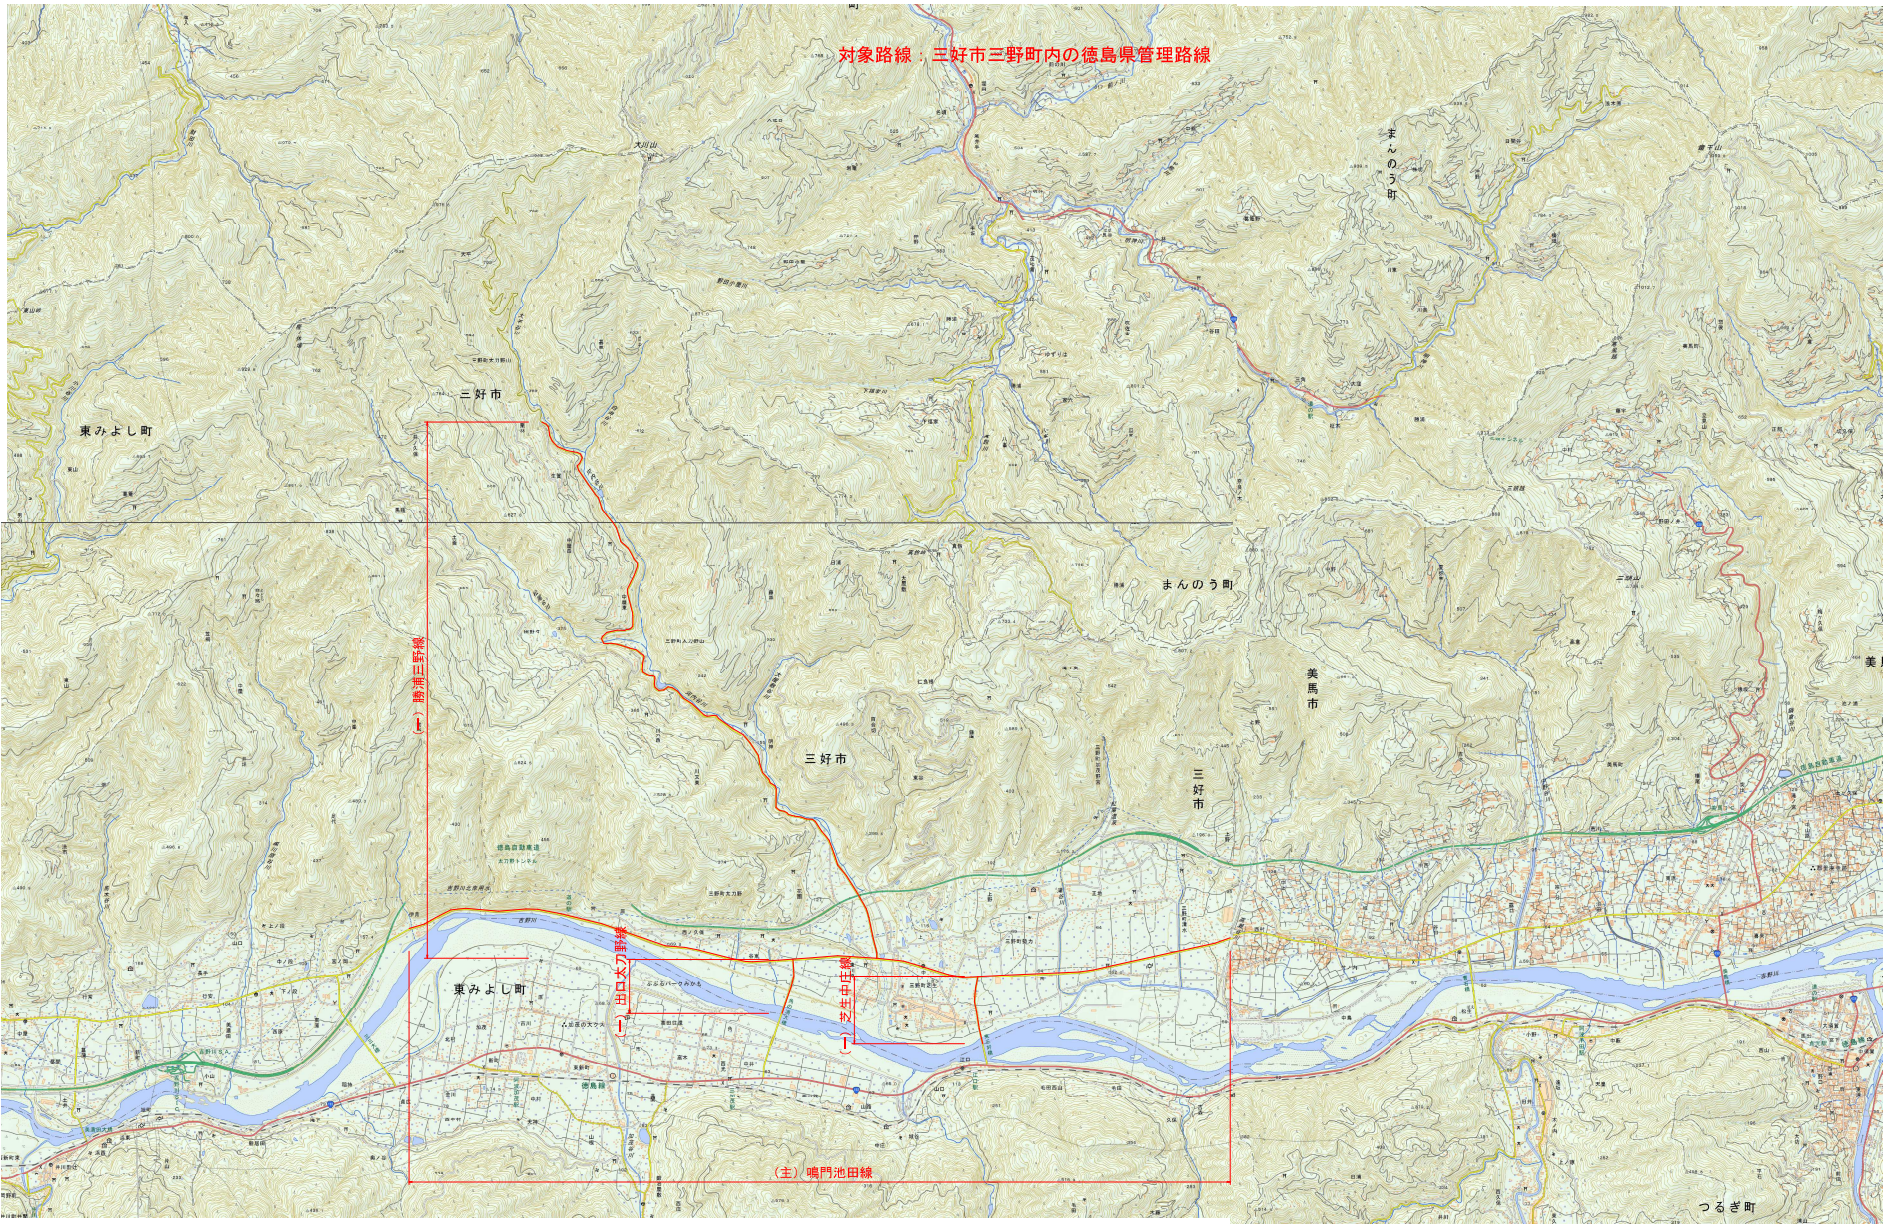

対象路線：三好市三好町内の徳島県管理路線

(一) 徳島三好線



(二) 出口太刀野線

(三) 徳島三好線

(主) 鳴門池田線

標準断面図 S=1/100

「出典：国土地理院発行2.5万分1地形図 電子地形図25000(国土地理院)を加工して作成」

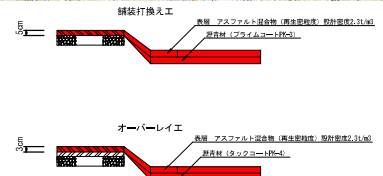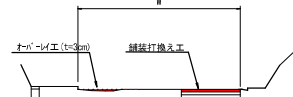

工事名	R7三土 鳴門池田線他 三・三好太刀野他 道路維持業務
路線名等	(主) 鳴門池田線他
工事箇所	三好市三好町太刀野他
図面名	位置図・標準断面図
縮尺	図示 図面番号 1 / 1
会社名	
事業者名	徳島県西部総合県民局景土整備部<三好>