


位置図

工事名：R7三土 光兼地すべり 三・山城光兼
地下水排除工事（１）（担い手確保型）

工事箇所：三好市山城町光兼（第１分割）

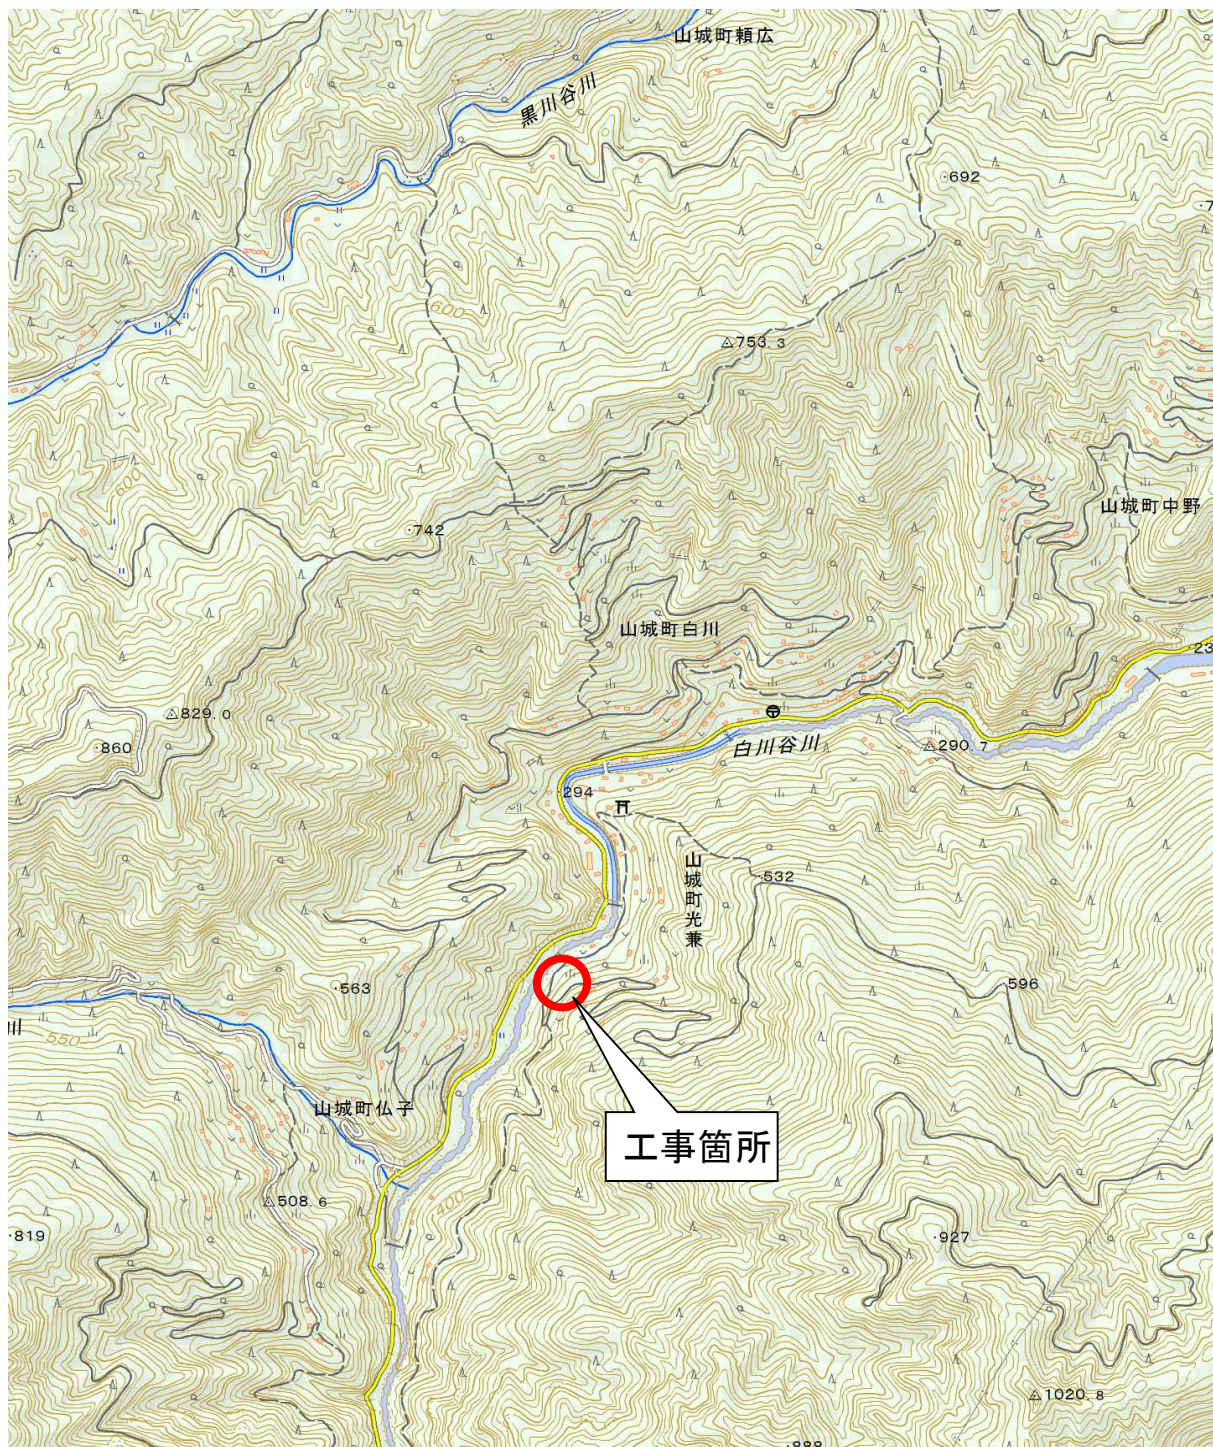

「出典：国土地理院発行2.5万分1地形図 電子地形図25000(国土地理院)を加工して作成」