



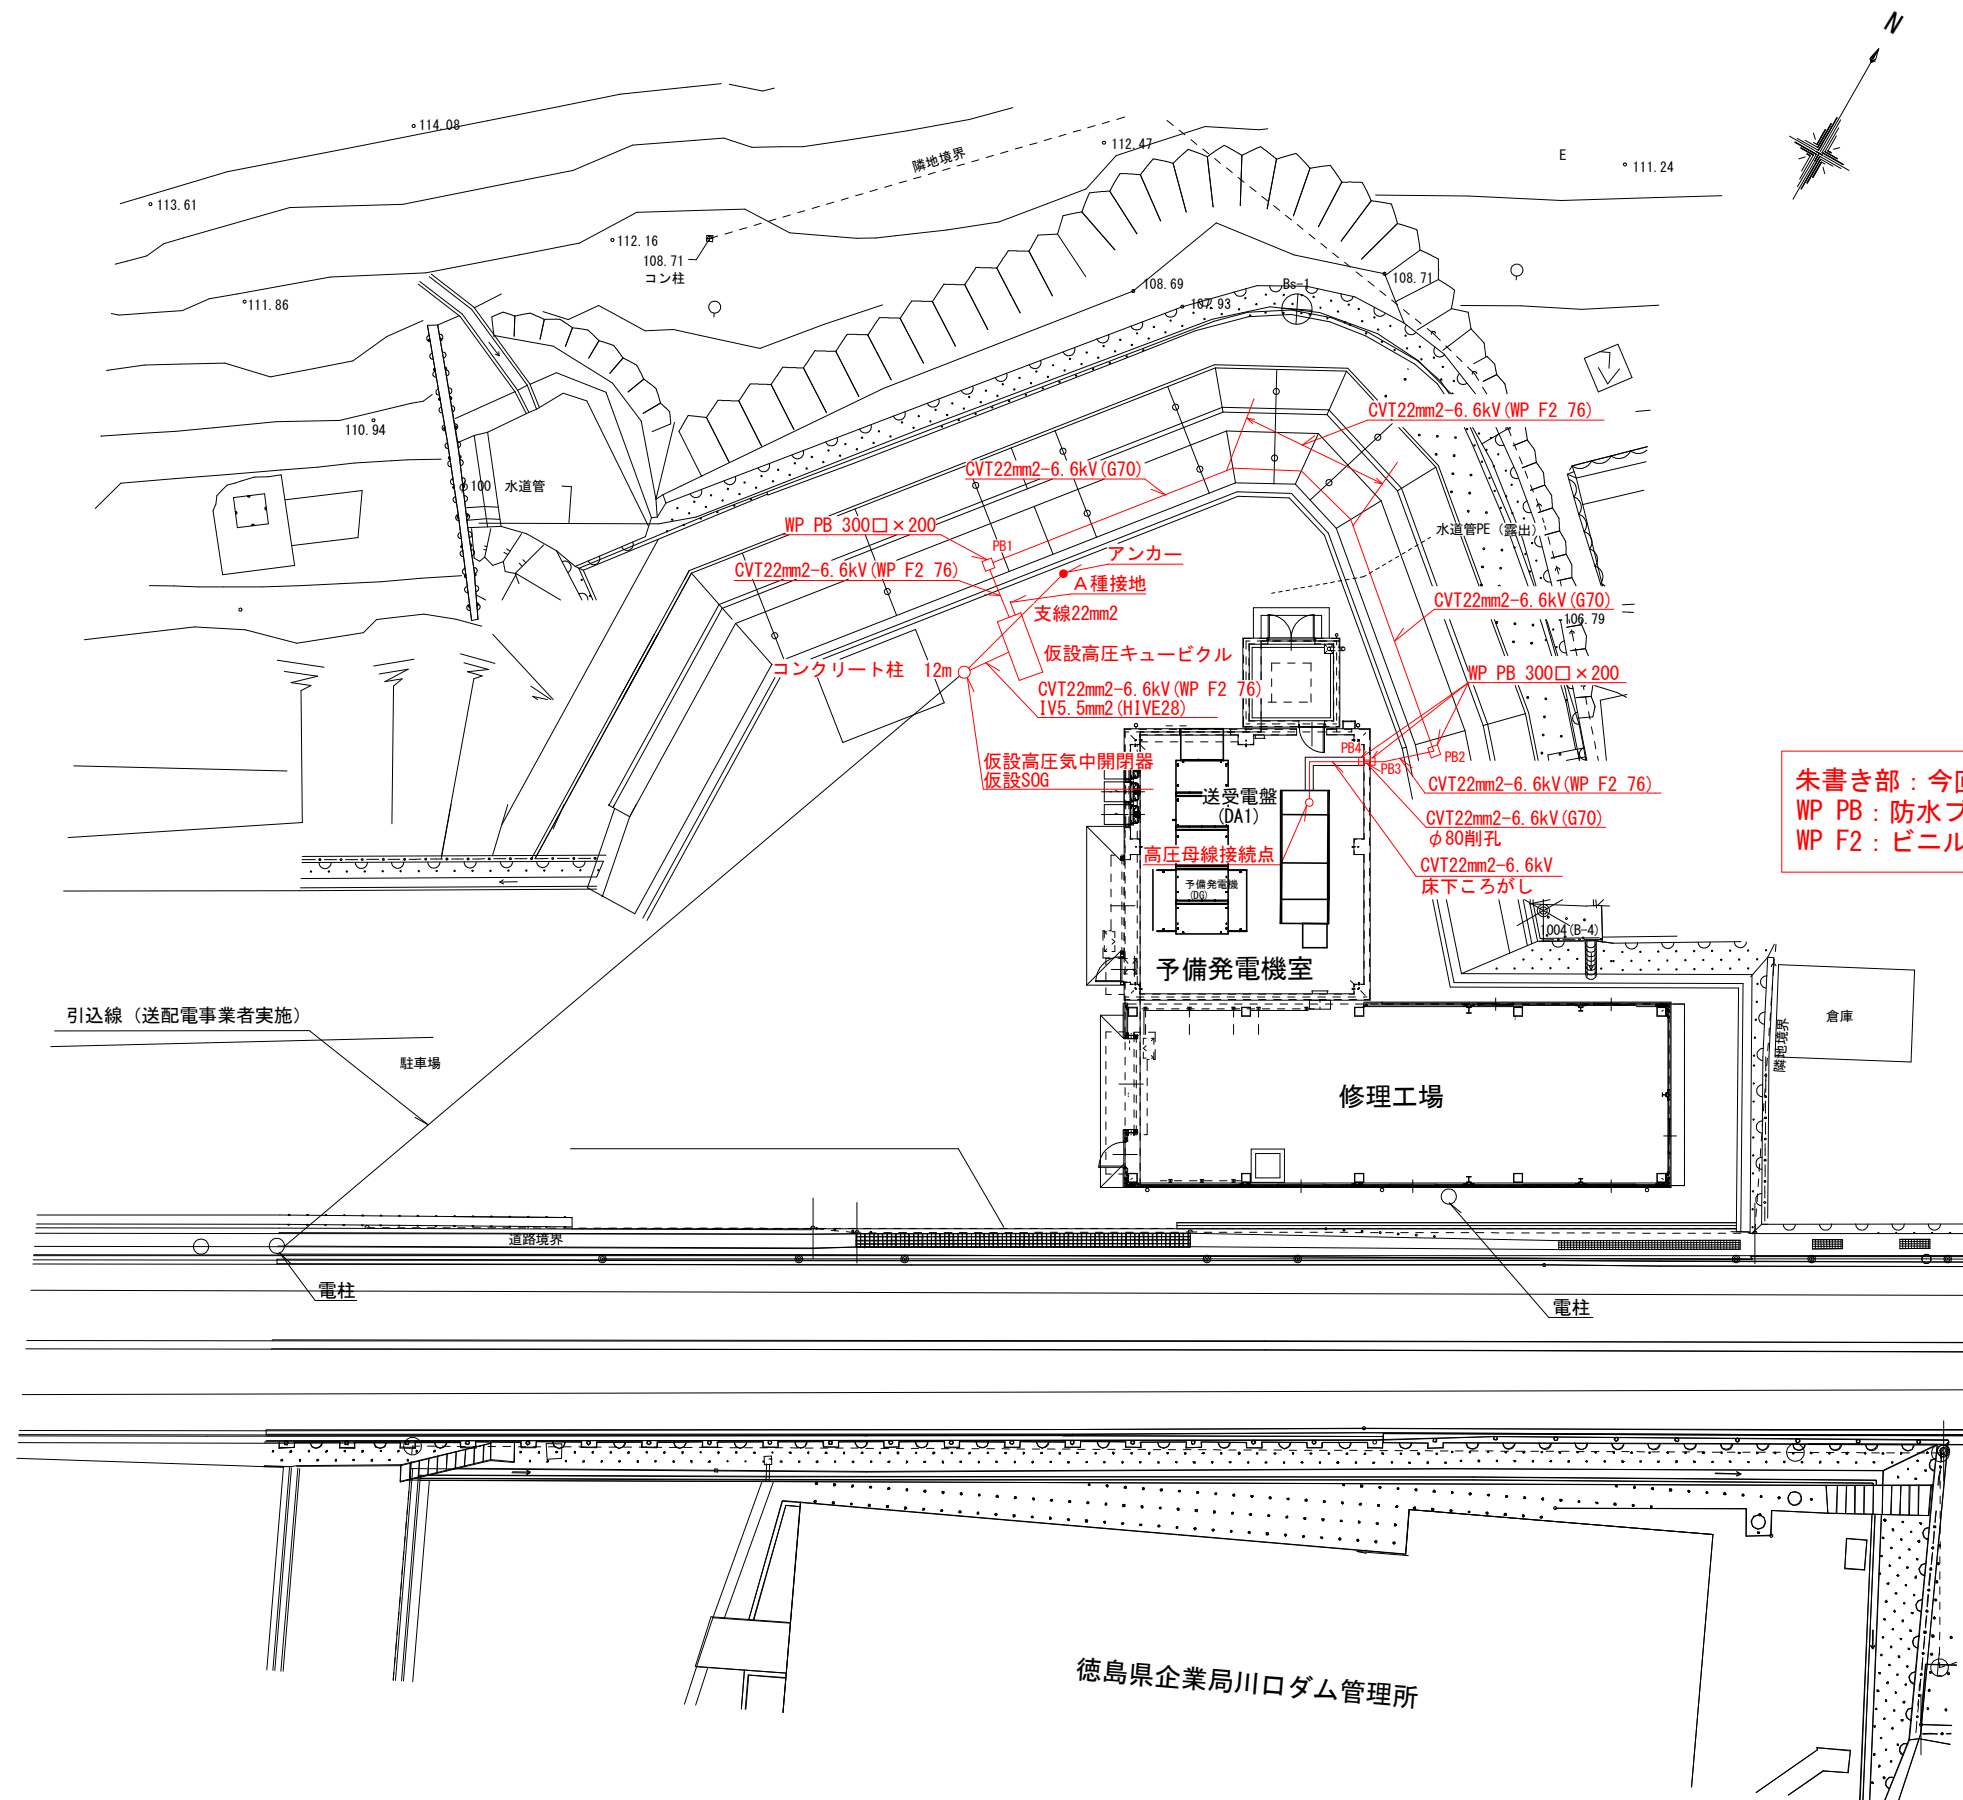


朱書き部：今回施工箇所
WP PB：防水プルボックス
WP F2：ビニル被覆金属製可とう電線管


図面番号	1/6	縮尺	1/300(A3)	令和7年度
工事名	R7企総管 川口ダム 仮設受電設備設置工事			
図名	機器配置、配管配線図			
徳島県企業局総合管理推進センター				

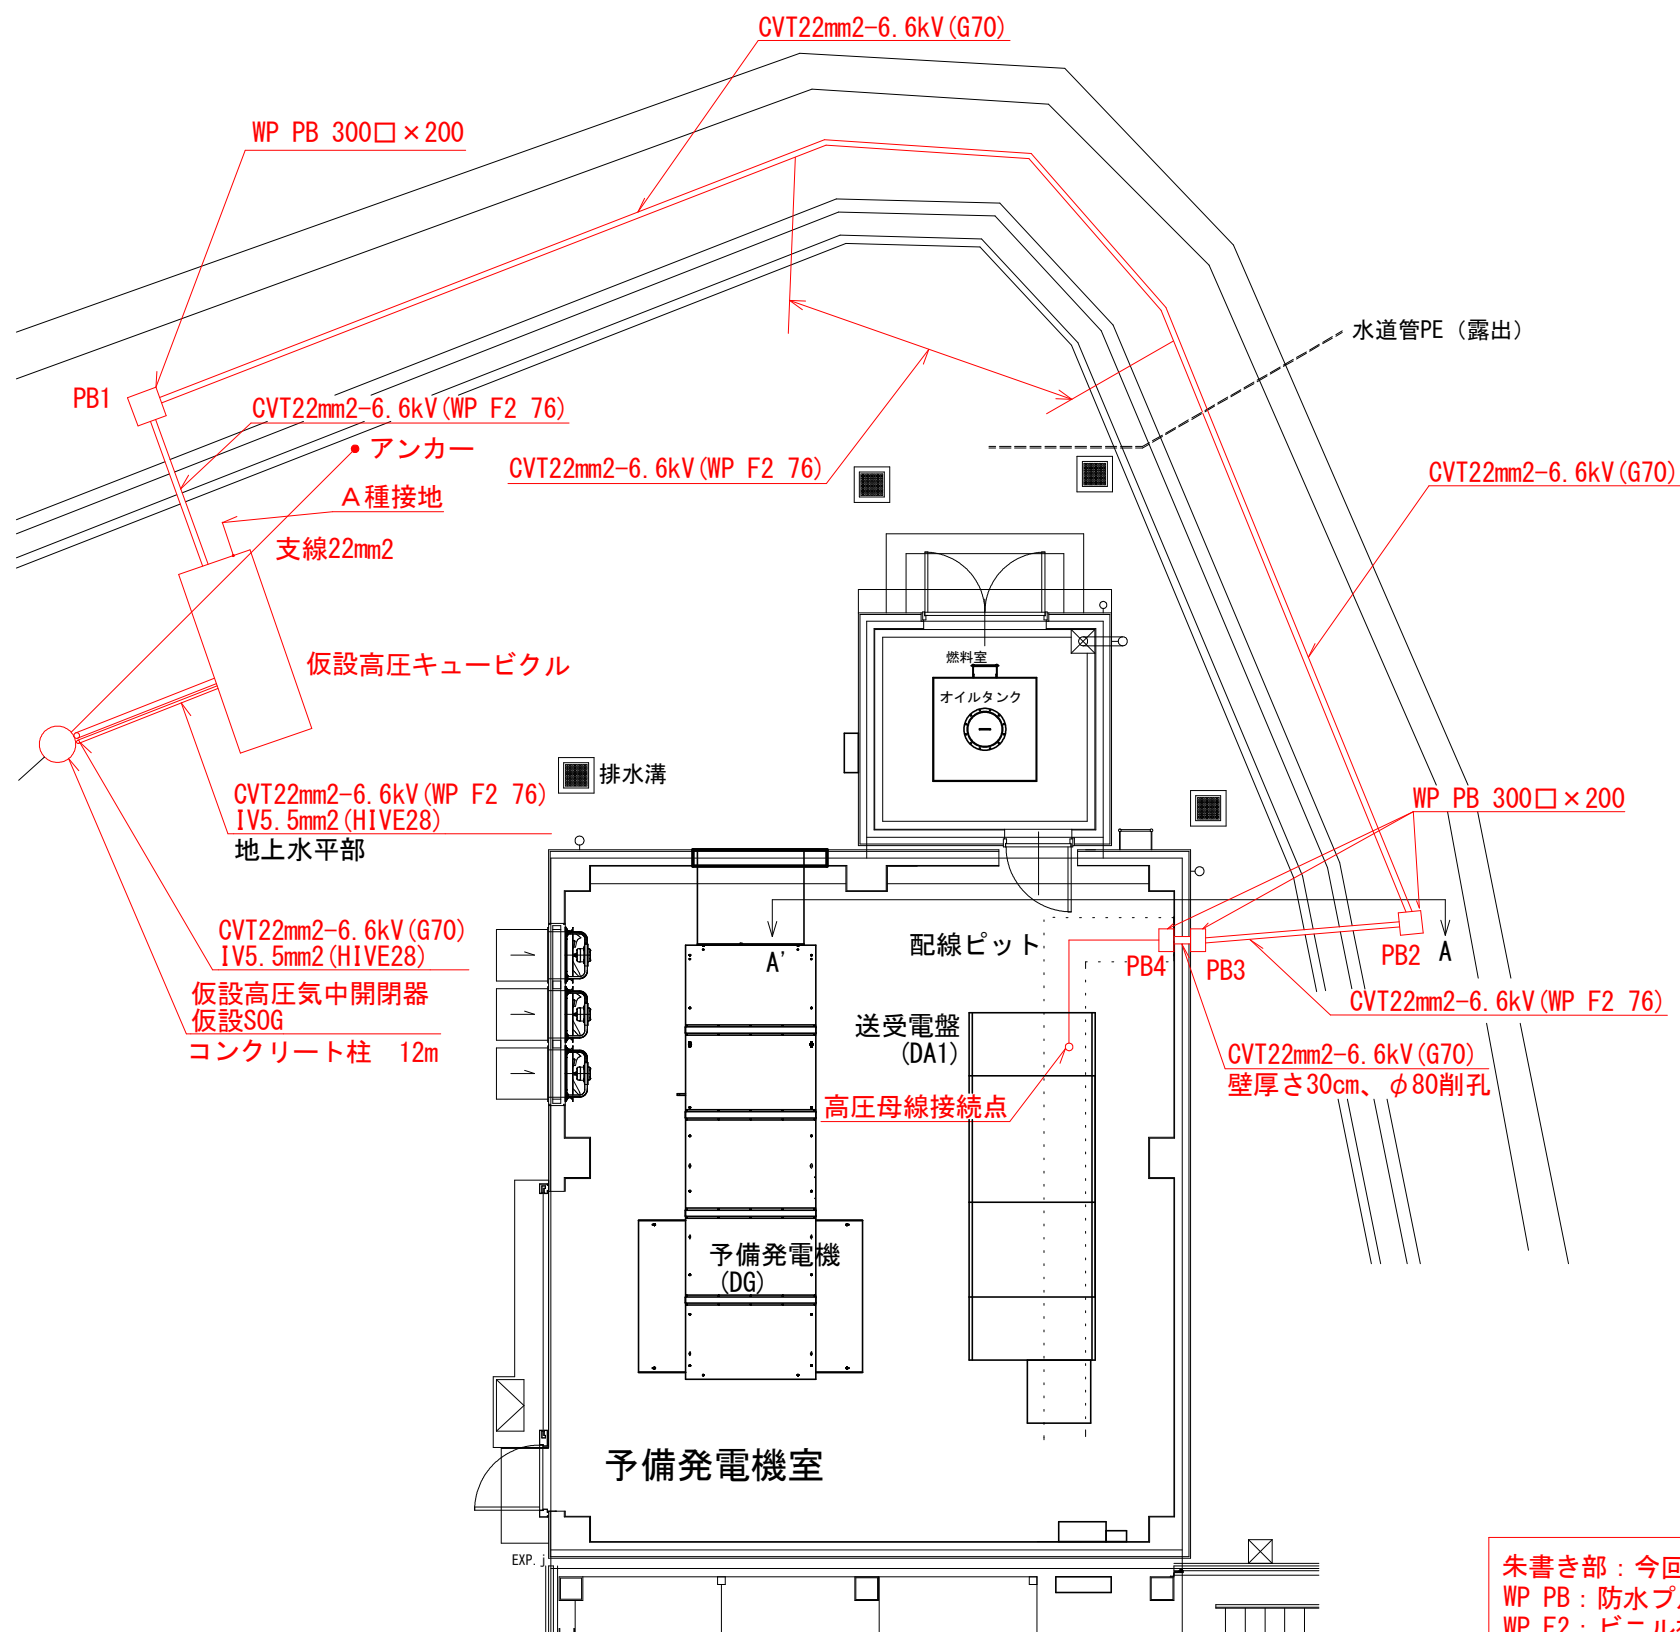

朱書き部：今回施工箇所
 WP PB：防水プルボックス
 WP F2：ビニル被覆金属製可とう電線管

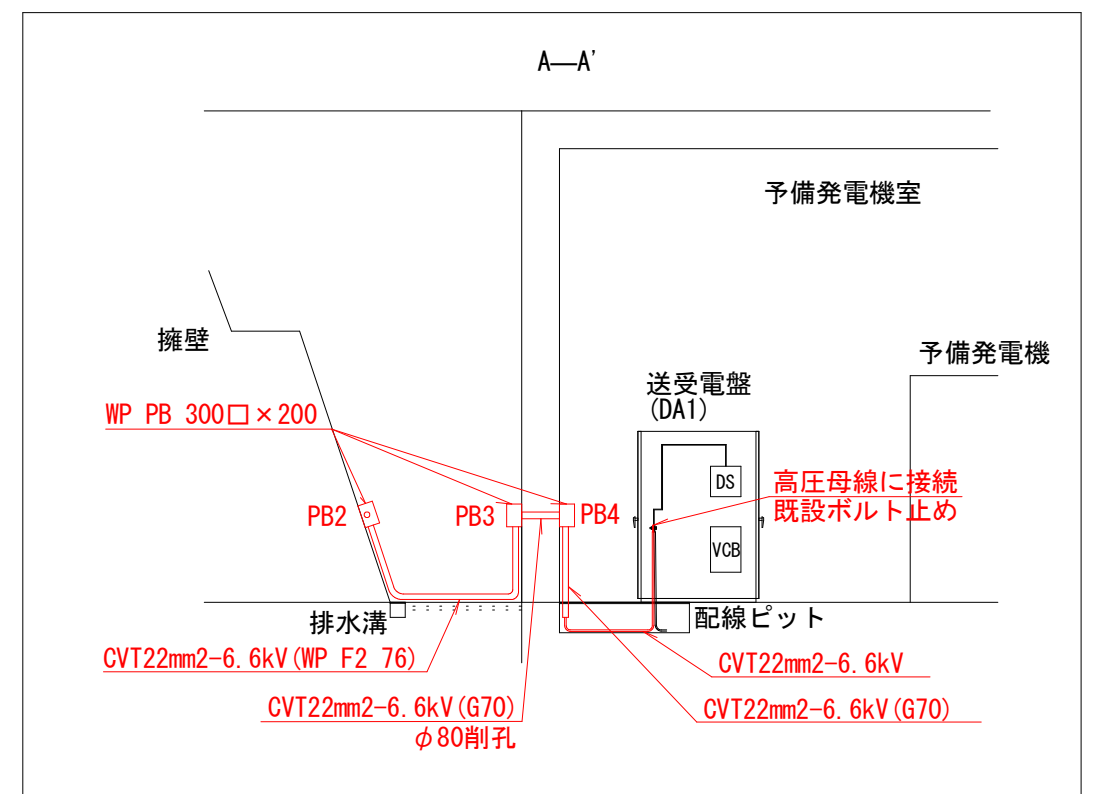


図面番号	2/6	縮尺	1/100(A3)	令和7年度
工事名	R7企総管 川口ダム 仮設受電設備設置工事			
図名	機器配置、配管配線図(予備発電機室周辺)			
徳島県企業局総合管理推進センター				

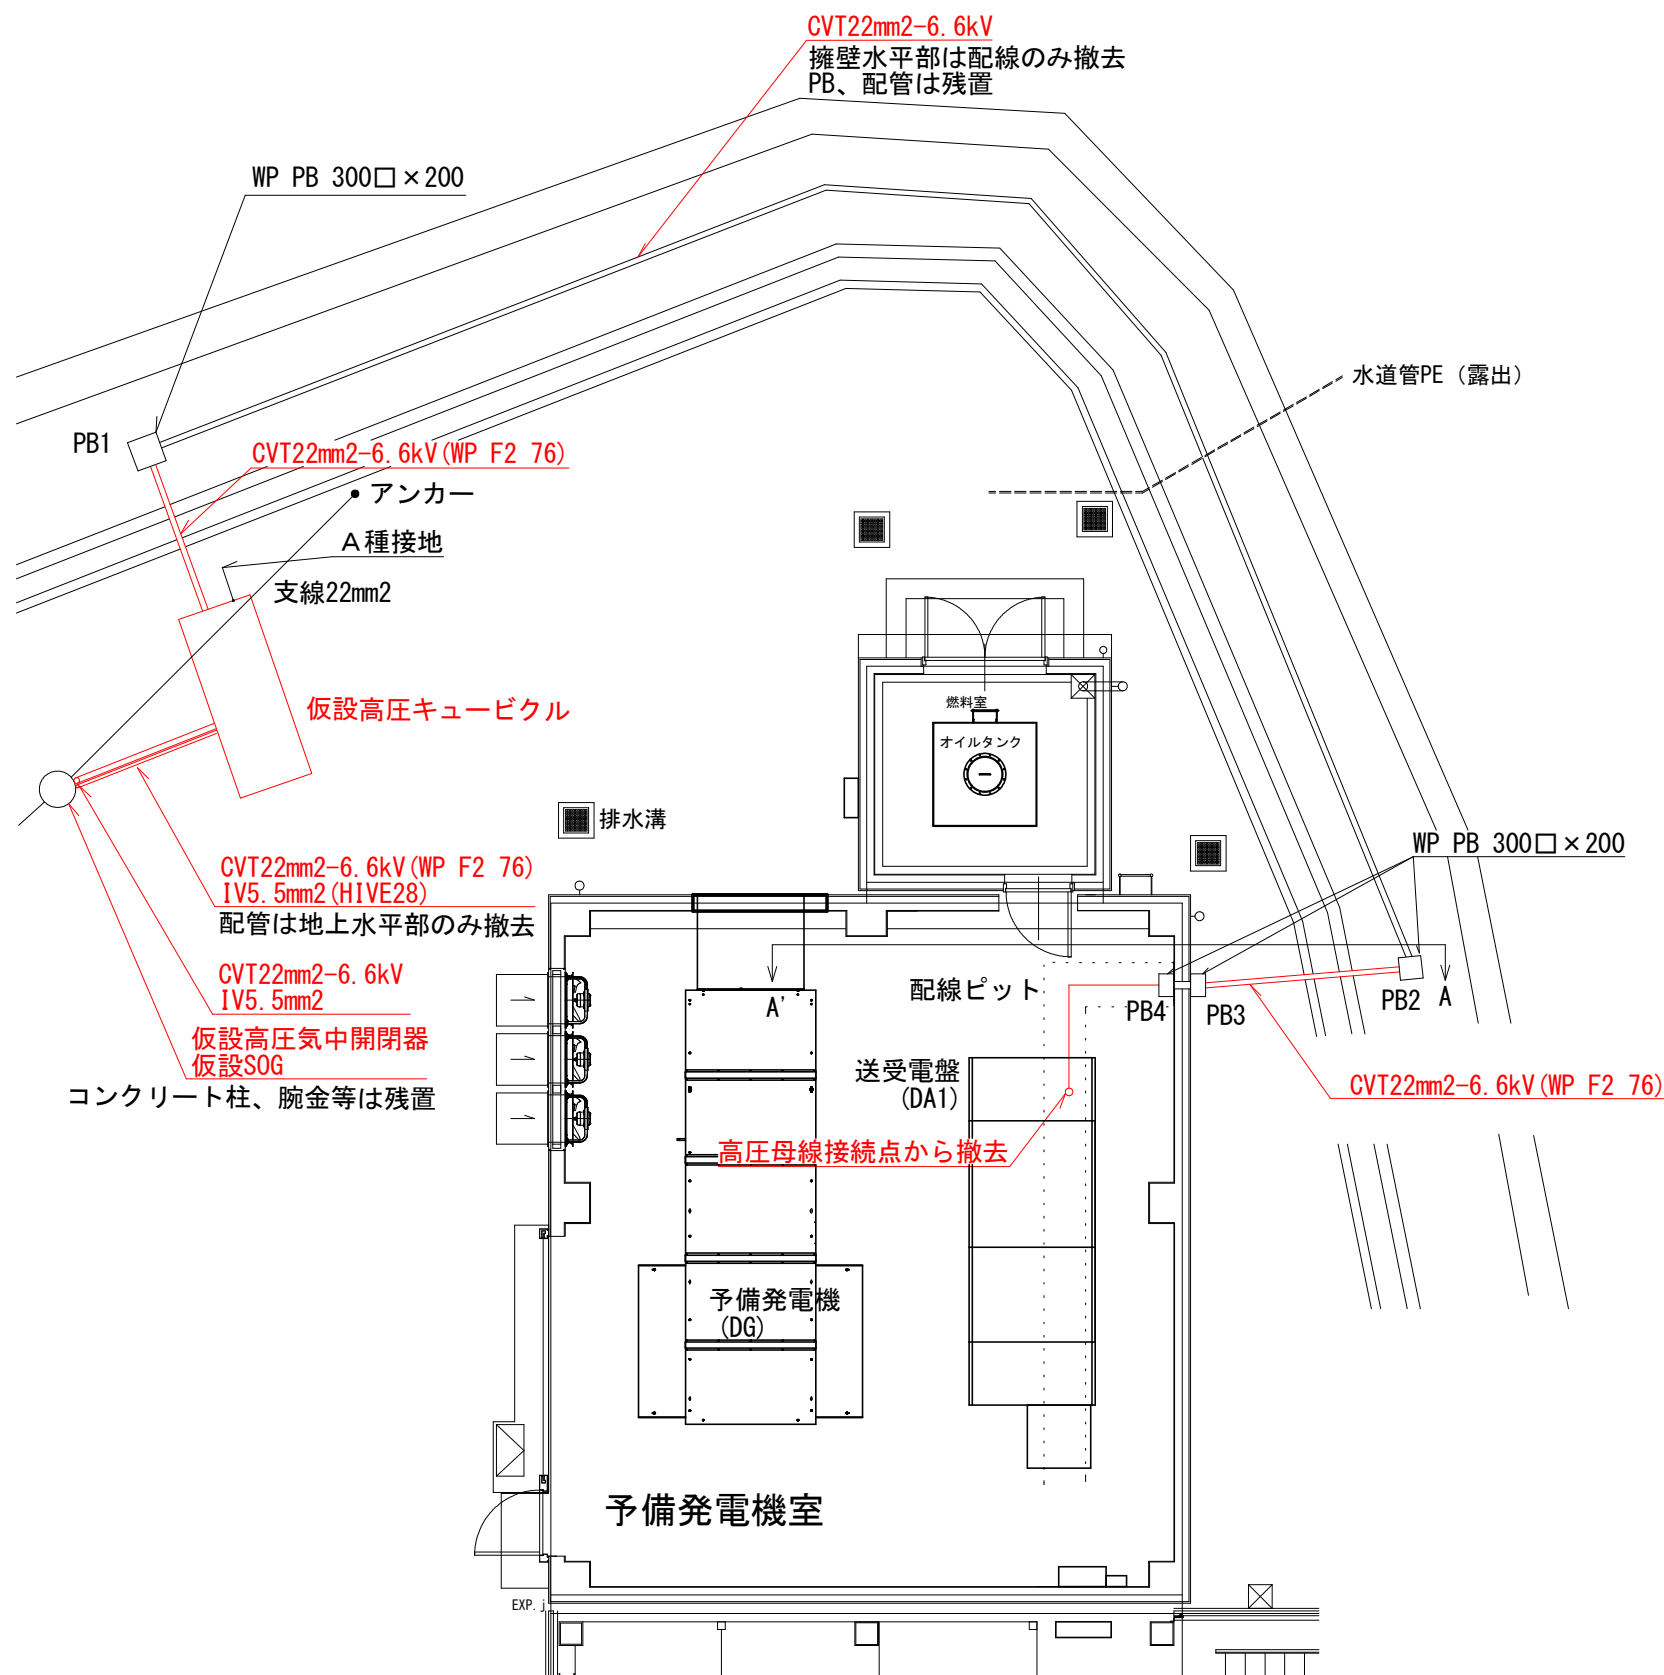


朱書き部：撤去箇所
配管は名称記載区間のみ撤去する
配線は接地を除き撤去する
撤去した配管及び配線は監督員が
指定する場所に保管する

WP F2：ビニル被覆金属製可とう電線管

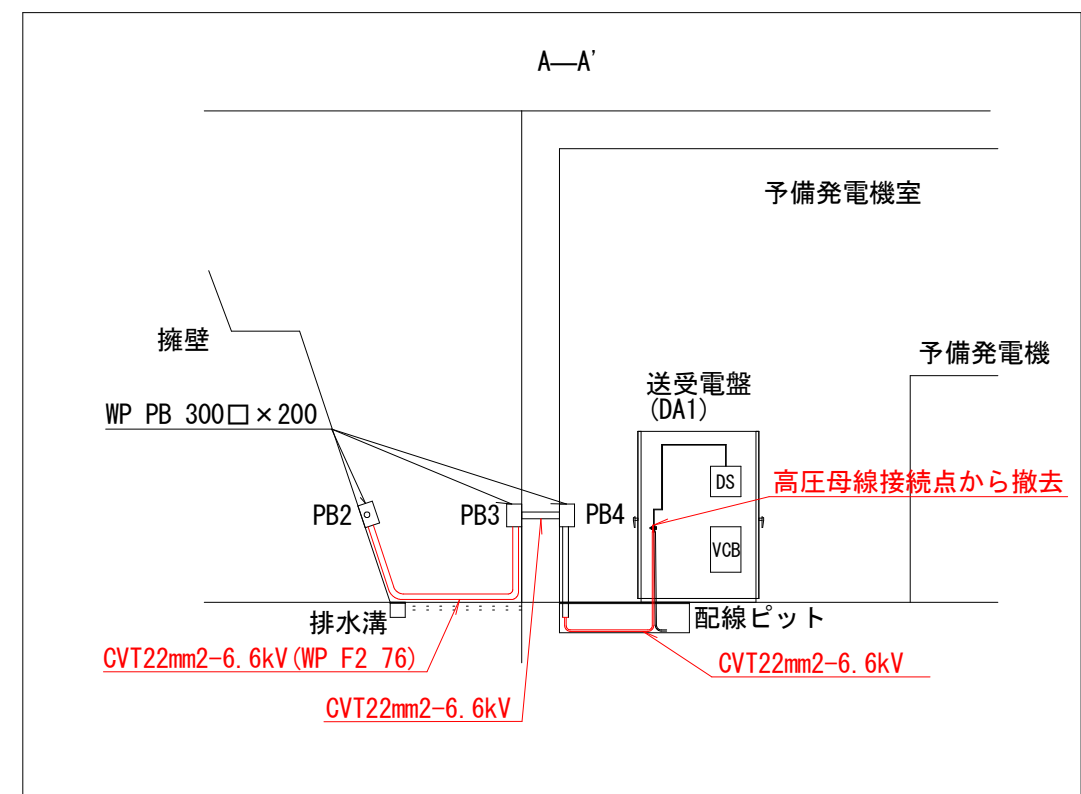

図面番号	5/6	縮尺	1/100(A3)	令和7年度
工事名	R7企総管 川口ダム 仮設受電設備設置工事			
図名	機器、配管配線撤去図(予備発電機室周辺)			
徳島県企業局総合管理推進センター				

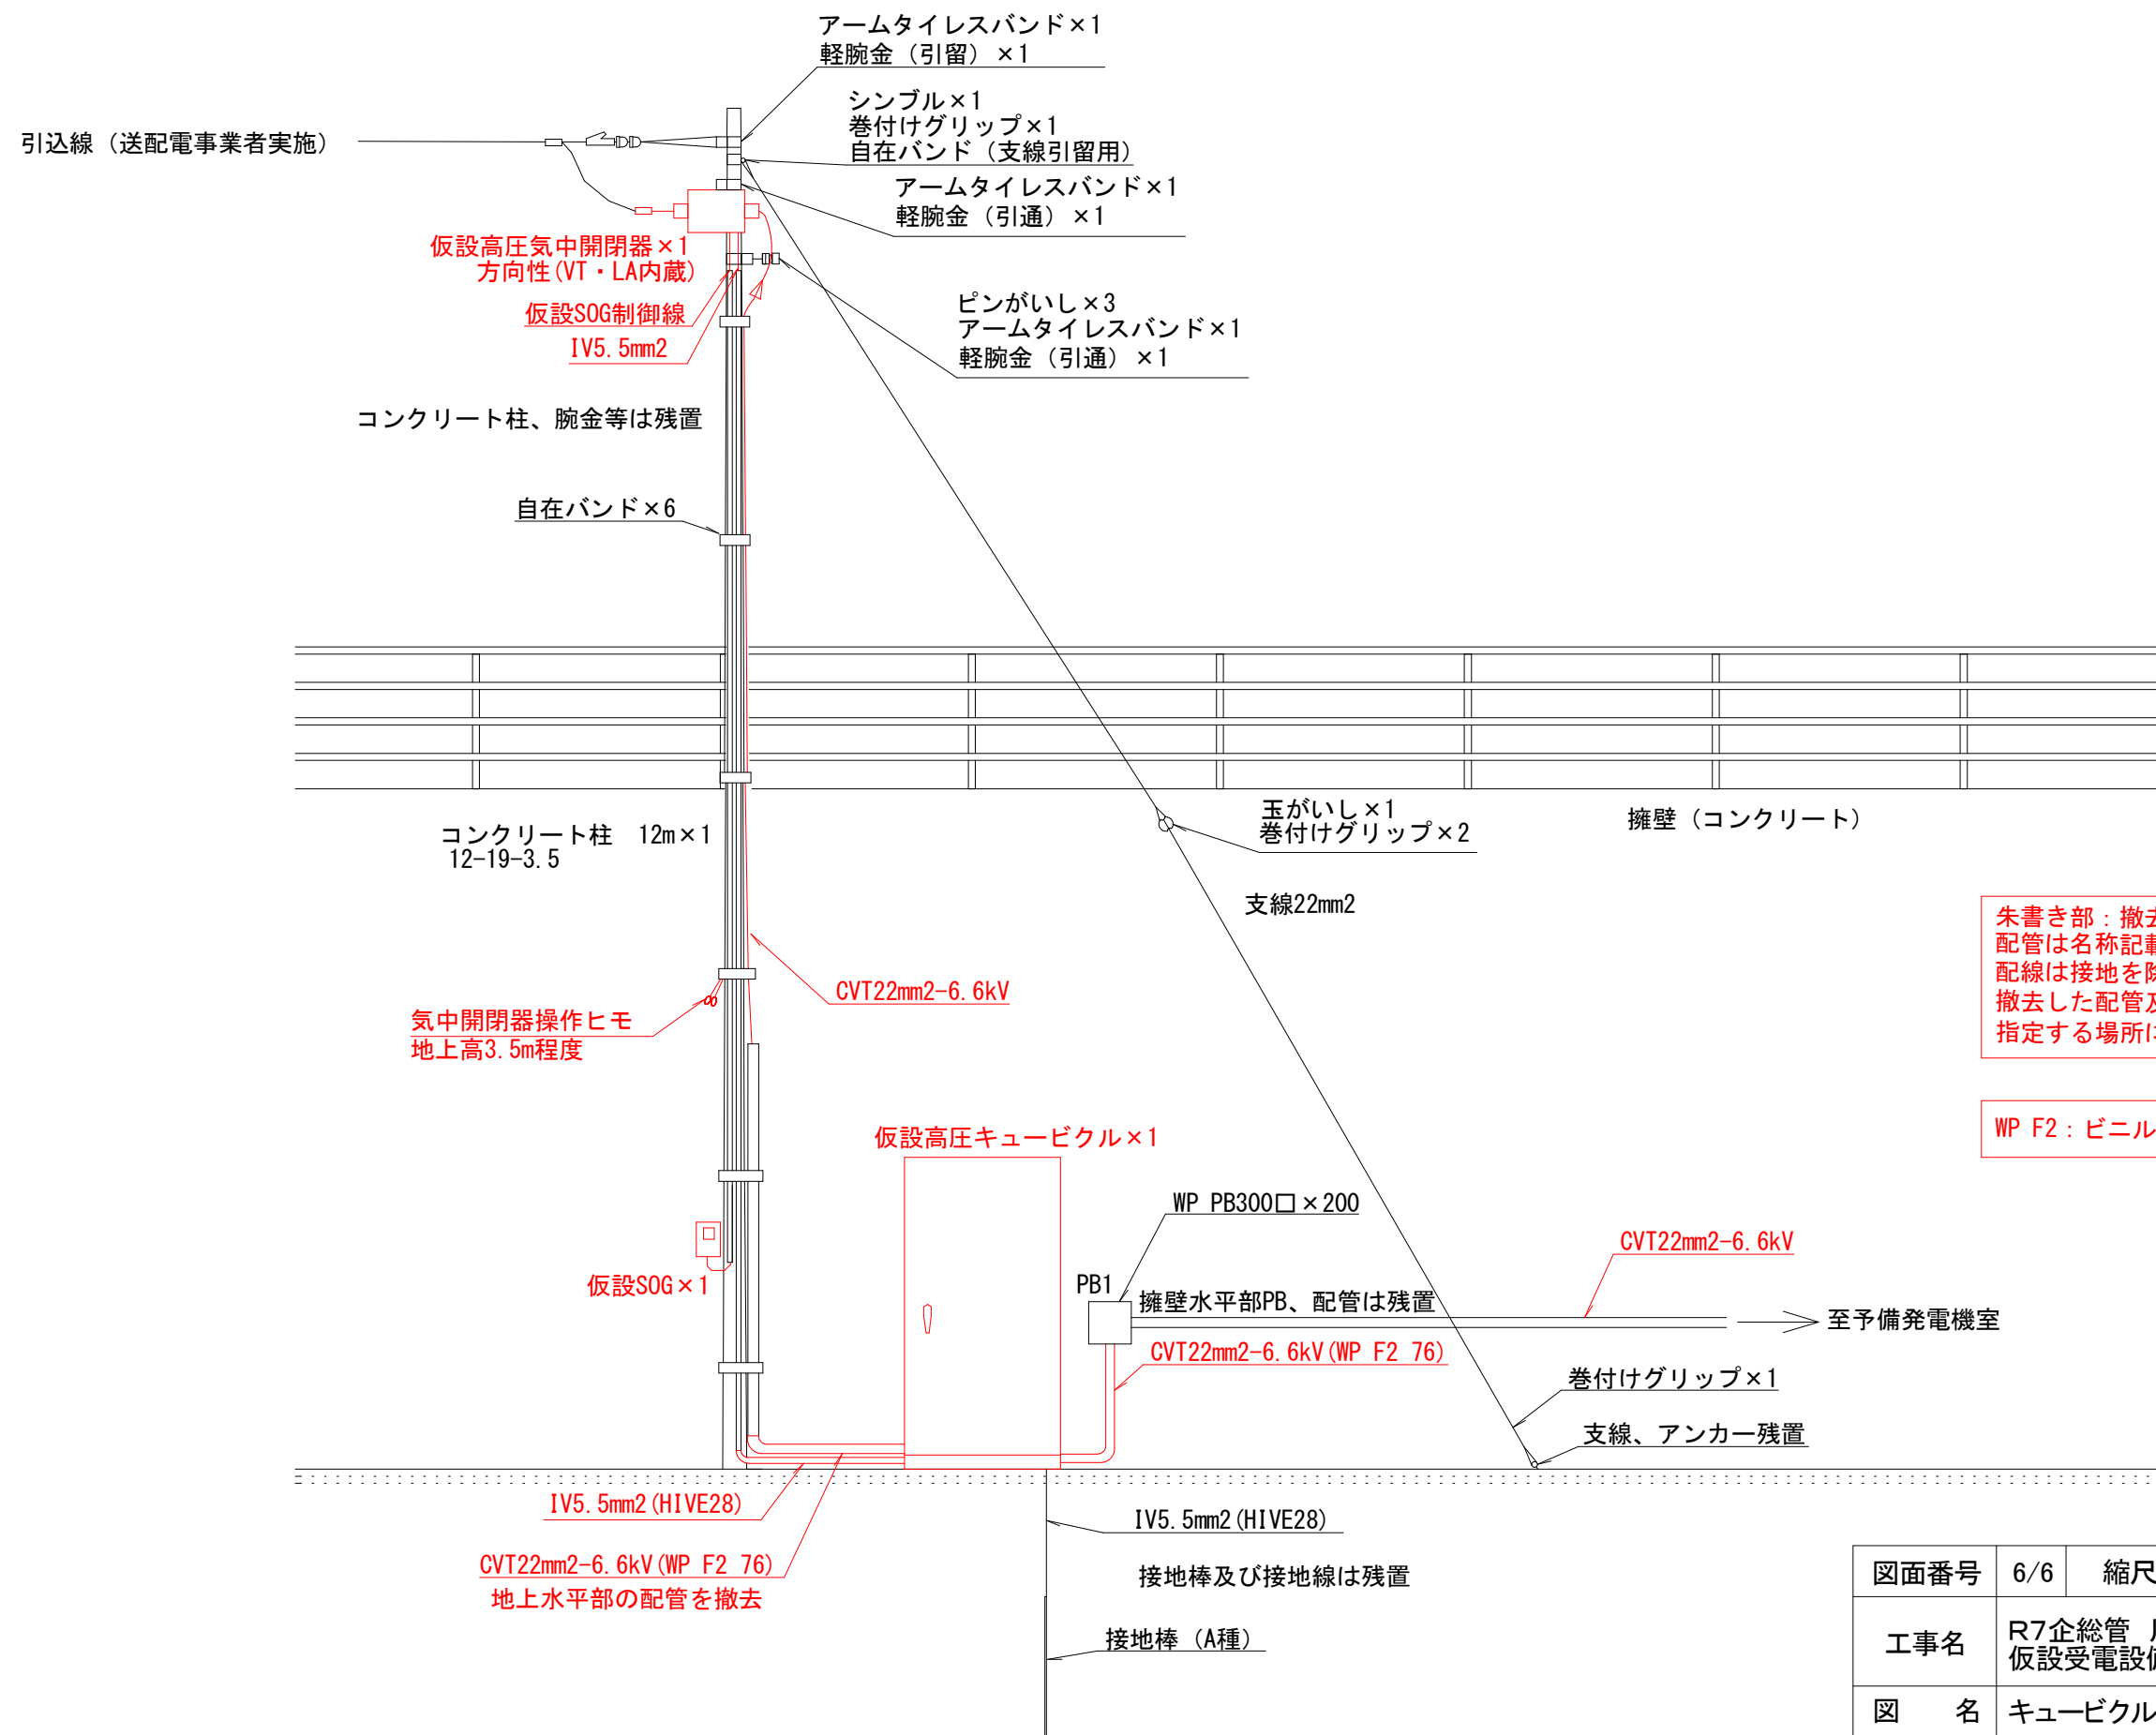

朱書き部：撤去箇所
配管は名称記載区間のみ撤去する
配線は接地を除き撤去する
撤去した配管及び配線は監督員が
指定する場所に保管する

WP F2：ビニル被覆金属製可とう電線管

図面番号	6/6	縮尺	NTS	令和7年度
工事名	R7企総管 川口ダム 仮設受電設備設置工事			
図名	キュービクル他撤去参考図			
徳島県企業局総合管理推進センター				