


横断図(1) S=1:100
A・Bランプ

Aランプ
NO. 9+18.977
FH=9.671

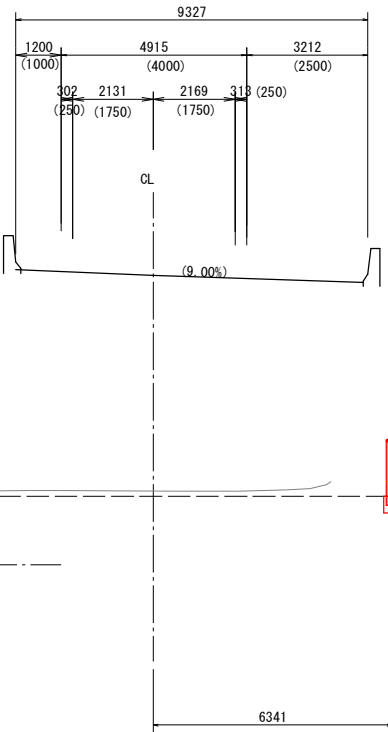


道路土工 (Bランプ) NO.28			
名 称	規 格	左 側	右 側
掘 削	オープンカット	土砂	0.9
	B<2.5	-	-
	2.5≤B<4.0	-	-
路床盛土	4.0≤B	-	-
	B<2.5	-	-
	2.5≤B<4.0	-	-
路体盛土	4.0≤B	-	-
	B<2.5	0.4	-
	2.5≤B<4.0	0.8	-
路面整形(切土部)	土砂	-	1.1
	路面整形(盛土部)	1.1	0.3

改良工			
名 称	規 格	数 量	
セメント安定処理		11.6	

排水工 作業土工			
名 称	規 格	左 側	右 側
床掘り	土砂	0.7	1.2
埋戻し	小規模	0.4	0.5
基面整正	土砂	-	-

舗装工			
名 称		左 側	右 側
車道舗装	表 層	8.00	
	基 層	8.20	
	上層路盤	8.40	
	下層路盤	8.60	
路肩舗装	表 層	2.00	0.54
	下層路盤	2.00	0.54
	下層路盤	2.00	0.54

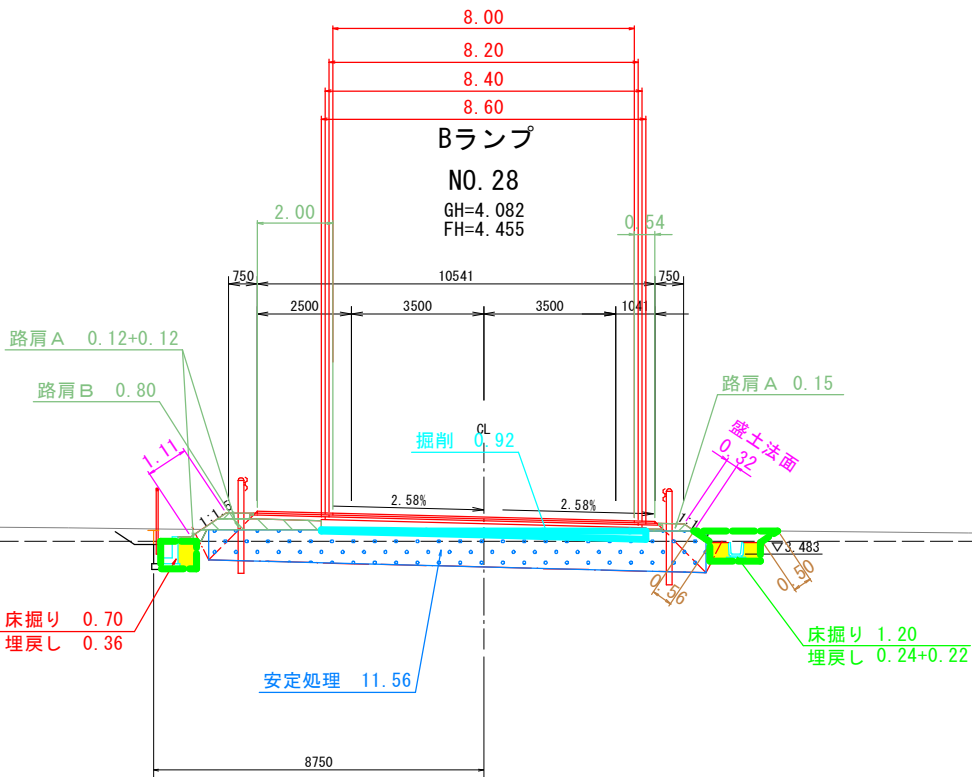


道路土工 (Bランプ) NO.27			
名 称	規 格	左 側	右 側
掘 削	オープンカット	土砂	0.1
	B<2.5	-	-
	2.5≤B<4.0	-	-
路床盛土	4.0≤B	0.1	-
	B<2.5	-	-
	2.5≤B<4.0	-	-
路体盛土	4.0≤B	-	-
	B<2.5	0.0	-
	2.5≤B<4.0	0.4	-
路面整形(切土部)	土砂	-	-
	路面整形(盛土部)	0.7	-

改良工			
名 称	規 格	数 量	
セメント安定処理		6.8	

排水工 作業土工			
名 称	規 格	左 側	右 側
床掘り	土砂	0.7	-
埋戻し	小規模	0.3	-
基面整正	土砂	-	-

舗装工			
名 称		左 側	右 側
車道舗装	表 層	4.24	
	基 層	4.34	
	上層路盤	4.44	
	下層路盤	4.54	
路肩舗装	表 層	2.00	-
	下層路盤	2.00	-
	下層路盤	2.00	-

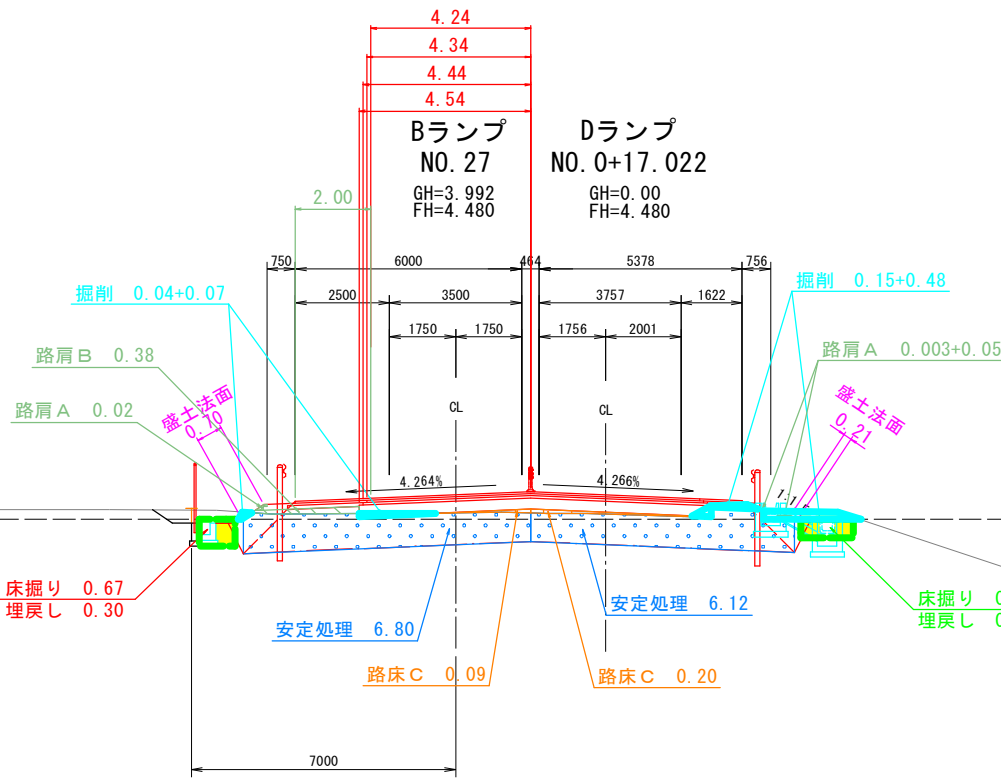

道路土工 (Dランプ) NO.0+17.022			
名 称	規 格	左 側	右 側
掘 削	オープンカット	土砂	0.6
	B<2.5	-	-
	2.5≤B<4.0	-	-
路床盛土	4.0≤B	0.2	-
	B<2.5	-	-
	2.5≤B<4.0	-	-
路体盛土	4.0≤B	-	-
	B<2.5	0.1	-
	2.5≤B<4.0	-	-
路面整形(切土部)	土砂	-	-
	路面整形(盛土部)	0.2	-

改良工			
名 称	規 格	数 量	
セメント安定処理		6.1	

排水工 作業土工			
名 称	規 格	左 側	右 側
床掘り	土砂	0.7	-
埋戻し	小規模	0.5	-
基面整正	土砂	-	-

【参考図】	
工事名	R-7徳土 徳島津田インター線 徳・津田海岸道路改良工事(1) (担い手確保型)
路線名等	徳島津田インター線
工事箇所	徳島市津田海岸町(第1分割)
図面名	横断図(1)A・Bランプ
縮 尺	1:100 図面番号 1 / 6
会 社 名	
事業者名	徳島県東部県土整備局<徳島>

A・Bランプ

道路土工 (ランプ)		No. 30	
名 称	規 格	左側	右側
掘 削	土砂	5.0	-
路床盛土	B<2.5	-	-
	2.5≤B<4.0	-	-
	4.0≤B	-	-
路体盛土	B<2.5	-	-
	2.5≤B<4.0	-	-
	4.0≤B	-	-
路肩盛土	B<2.5	0.2	-
	2.5≤B<4.0	1.1	-
	4.0≤B	-	-
法面整形 (切土部)	土砂	0.5	-
法面整形 (盛土部)		1.4	-


名 称	規 格	数 量
セメント安定処理		12.2

排水工 作業土工		左 側	右 側
名 称	規 格		
床 掘り	土 砂	0.8	-
埋 戻し	小規模	0.4	-
基面整正	土 砂	-	-

名 称		左 侧	右 侧
車道鋪裝	表 層	8.00	
	基 層	8.20	
	上層路盤	8.40	
	下層路盤	8.60	
路肩鋪裝	表 層	2.00	1.00
	下層路盤	2.00	1.00
	下層路盤	2.00	1.00

道路土工 (アンプ)		NO. 8+4, 465	
名 称	規 格	左側	右側
掘 削	土砂	0.7	
	B<2.5	0.1	
路床盛土	2.5≤B<4.0	-	
	4.0≤B	12.0	
路体盛土	B<2.5	-	
	2.5≤B<4.0	-	
	4.0≤B	34.2	
路肩盛土	B<2.5	0.7	
	2.5≤B<4.0	-	
	4.0≤B	-	
法面整形(切土部)	土砂	0.8	1.1
法面整形(盛土部)		6.6	5.5

排水工 作業土工			
名 称	規 格	左 側	右 側
床掘り	土砂	-	1.7
埋戻し	最大埋戻し幅1m未満	-	0.6
基面整正	土砂	-	-

 

道路土工 (Bランプ)		No. 29	
名 称	規 格	左側	右側
掘 削	オープンカット	土砂	3.9
路床盛土	B<2.5	-	-
	2.5≤B<4.0	-	-
	4.0≤B	-	-
路体盛土	B<2.5	-	-
	2.5≤B<4.0	-	-
	4.0≤B	-	-
路肩盛土	B<2.5	0.3	-
	2.5≤B<4.0	1.1	-
	4.0≤B	-	-
法面整形 (切土部)	土砂	0.3	-
法面整形 (盛土部)		1.4	0.3


名 称	規 格	数 量
セメント安定処理		11.6

排水工 作業土工		左 側	右 側
名 称	規 格		
床掘り	土砂	0.7	0.7
埋戻し	小規模	0.4	0.5
基面整正	土砂	-	-

鋪裝工		左 側	右 側
車道鋪裝	表 層	8.00	
	基 層	8.20	
	上層路盤	8.40	
	下層路盤	8.60	
路肩鋪裝	表 層	2.00	0.82
	下層路盤	2.00	0.82
	下層路盤	2.00	0.82

道路土工 (AランP)		NO.8+19.665	
名 称	規 格	左側	右側
掘 削	土砂	1.2	
路床盛土	B<2.5	-	
	2.5≤B<4.0	-	
	4.0≤B	9.7	
路面盛土	B<2.5	-	
	2.5≤B<4.0	-	
	4.0≤B	50.9	
路肩盛土	B<2.5	0.6	
	2.5≤B<4.0	-	
	4.0≤B	-	
法面整形(切土部)	土砂	0.5	0.9
法面整形(盛土部)		8.5	6.2

排水工 作業土工			
名 称	規 格	左 側	右 側
床掘り	土砂	0.7	1.5
埋戻し	最大埋戻し幅1m未満	0.5	0.6
基面整正	土砂	-	-

 

【参考図】			
工 事 名	R7徳島 徳島津田インター線・徳・津田海岸 道路改良工事（1）（担い手確保型）		
路線名等	徳島津田インター線		
工事箇所	徳島市津田海岸町（第1分割）		
図 面 名	横断面（4）A・Bランプ		
縮 尺	1：100	図面番号	2 / 6
会 社 名	四国建設コンサルタント株式会社		
事業者名	徳島県東部県土整備局〈徳島〉		


横断図(3) S=1:100
A・Bランプ

道路土工 (Bランプ) NO.32				
名 称	規 格	左 側	右 側	
掘 削	オープンカット	土砂	6.6	
		B<2.5	-	
		2.5≤B<4.0	-	
路床盛土		4.0≤B	-	
		B<2.5	-	
		2.5≤B<4.0	-	
路体盛土		4.0≤B	-	
		B<2.5	0.1	
		2.5≤B<4.0	-	
法面整形(切土部)	土砂	0.8	-	
	法面整形(盛土部)	0.7	-	

改良工			
名 称	規 格	数 量	
セメント安定処理		11.8	

排水工 作業土工				
名 称	規 格	左 側	右 側	
床掘り	土砂	-	1.1	
埋戻し	最大埋戻し幅1m未満	-	0.3	
基面整正	土砂	-	-	

舗装工				
名 称		左 側	右 側	
車道舗装	表 層	8.00		
	基 層	8.20		
	上層路盤	8.40		
	下層路盤	8.60		
路肩舗装	表 層	2.00	0.80	
	下層路盤	2.00	0.80	
	下層路盤	2.00	0.80	

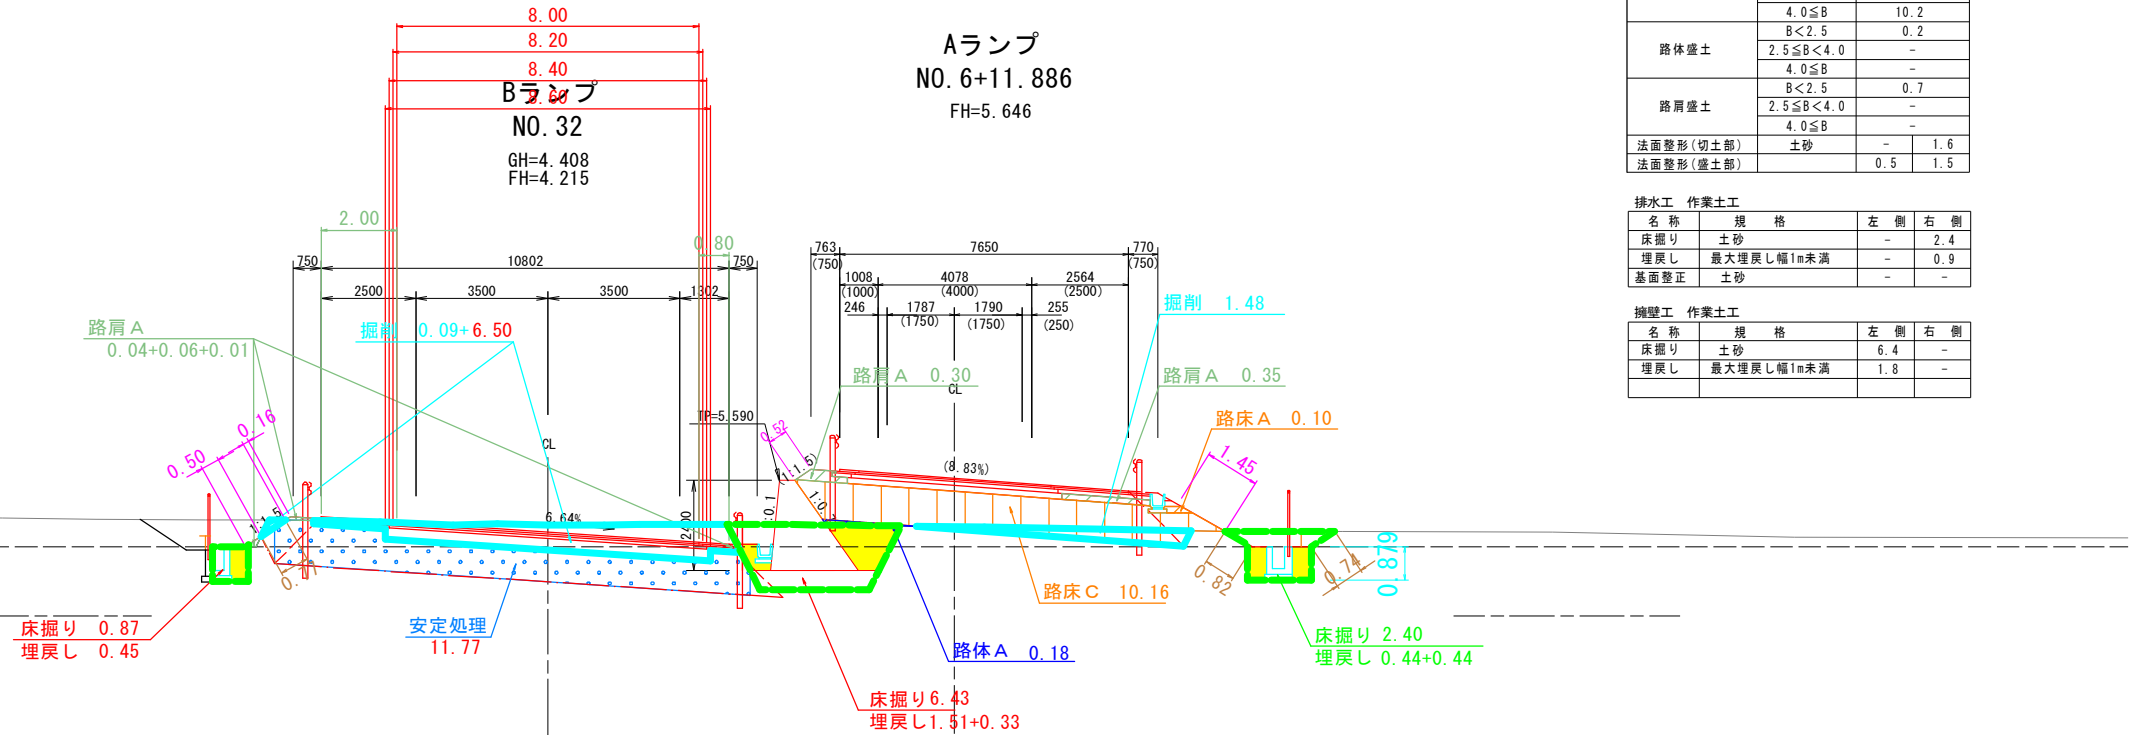

道路土工 (Aランプ) NO.6+11.886				
名 称	規 格	左 側	右 側	
掘 削	オープンカット	土砂	1.5	
		B<2.5	0.1	
		2.5≤B<4.0	-	
路床盛土		4.0≤B	10.2	
		B<2.5	0.2	
		2.5≤B<4.0	-	
路体盛土		4.0≤B	-	
		B<2.5	0.7	
		2.5≤B<4.0	-	
法面整形(切土部)	土砂	-	1.6	
	法面整形(盛土部)	0.5	1.5	


排水工 作業土工				
名 称	規 格	左 側	右 側	
床掘り	土砂	-	2.4	
埋戻し	最大埋戻し幅1m未満	-	0.9	
基面整正	土砂	-	-	

擁壁工 作業土工				
名 称	規 格	左 側	右 側	
床掘り	土砂	6.4	-	
埋戻し	最大埋戻し幅1m未満	1.8	-	

道路土工 (Bランプ) NO.31				
名 称	規 格	左 側	右 側	
掘 削	オープンカット	土砂	5.1	
		B<2.5	-	
		2.5≤B<4.0	-	
路床盛土		4.0≤B	-	
		B<2.5	-	
		2.5≤B<4.0	-	
路体盛土		4.0≤B	-	
		B<2.5	0.2	
		2.5≤B<4.0	0.7	
法面整形(切土部)	土砂	0.6	0.9	
	法面整形(盛土部)	1.3	-	

改良工			
名 称	規 格	数 量	
セメント安定処理		11.5	

排水工 作業土工				
名 称	規 格	左 側	右 側	
床掘り	土砂	-	0.8	
埋戻し	最大埋戻し幅1m未満	-	0.5	
基面整正	土砂	-	-	

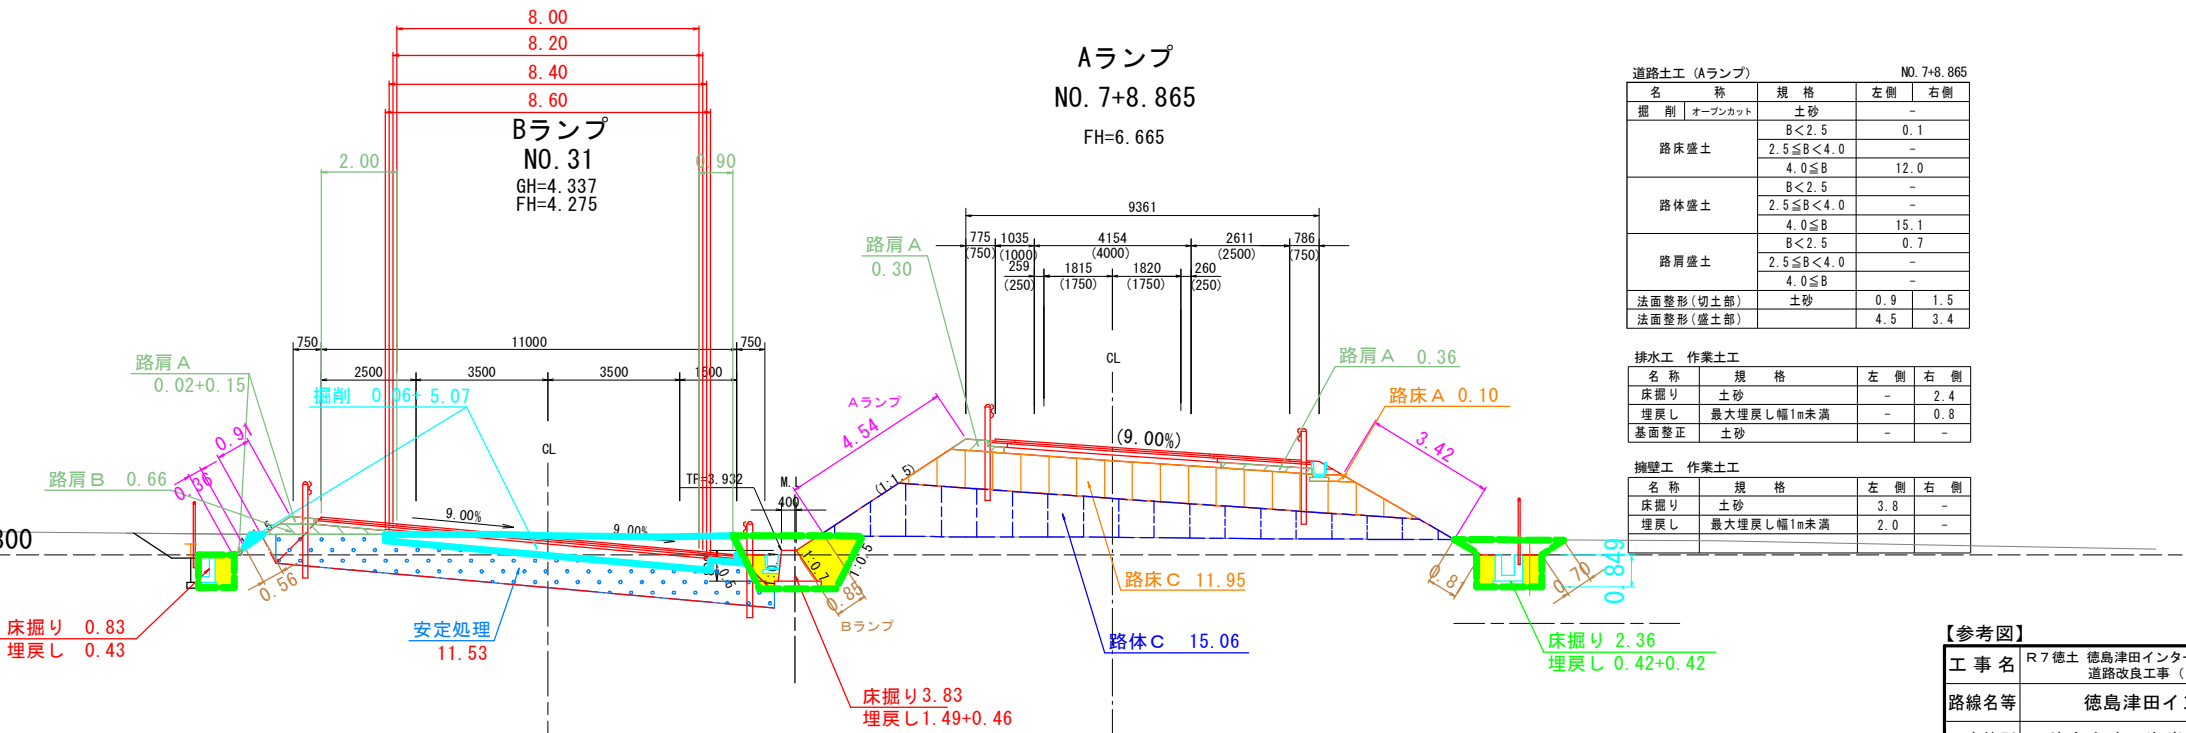

道路土工 (Aランプ) NO.7+8.865				
名 称	規 格	左 側	右 側	
掘 削	オープンカット	土砂	-	
		B<2.5	0.1	
		2.5≤B<4.0	-	
路床盛土		4.0≤B	12.0	
		B<2.5	-	
		2.5≤B<4.0	-	
路体盛土		4.0≤B	15.1	
		B<2.5	0.7	
		2.5≤B<4.0	-	
法面整形(切土部)	土砂	0.9	1.5	
	法面整形(盛土部)	4.5	3.4	

排水工 作業土工				
名 称	規 格	左 側	右 側	
床掘り	土砂	-	2.4	
埋戻し	最大埋戻し幅1m未満	-	0.8	
基面整正	土砂	-	-	

擁壁工 作業土工				
名 称	規 格	左 側	右 側	
床掘り	土砂	3.8	-	
埋戻し	最大埋戻し幅1m未満	2.0	-	

【参考図】	
工事名	R7徳島 徳島津田インター線 徳・津田海岸道路改良工事(1) (担い手確保型)
路線名等	徳島津田インター線
工事箇所	徳島市津田海岸町(第1分割)
図面名	横断図(3)A・Bランプ
縮 尺	1:100 図面番号 3 / 6
会 社 名	
事業者名	徳島県東部県土整備局<徳島>

道路土工 (Bランプ) NO. 34				
名 称	規 格	左 側	右 側	
掘 削	オープンカット	土砂	10.0	
	B<2.5	-		
	2.5≤B<4.0	-		
路床盛土	4.0≤B	-		
	B<2.5	-		
	2.5≤B<4.0	-		
路体盛土	4.0≤B	-		
	B<2.5	-		
	2.5≤B<4.0	-		
路肩盛土	4.0≤B	-		
	B<2.5	-		
	2.5≤B<4.0	-		
法面整形(切土部)	土砂	-		
法面整形(盛土部)		-		

改良工			
名 称	規 格	数 量	
セメント安定処理		11.3	

排水工 作業土工				
名 称	規 格	左 側	右 側	
床掘り	土砂	1.0		
埋戻し	小規模	0.5		
基面整正	土砂	-		

舗装工				
名 称	規 格	左 側	右 側	
車道舗装	表 層	8.25		
	基 層	8.35		
	上層路盤	8.45		
	下層路盤	8.55		
路肩舗装	表 層	2.00		
	下層路盤	2.00		
	下層路盤	2.00		

(造成高) TP=3.822 DL=4.800

TP=2.00

道路土工 (Bランプ) NO. 33				
名 称	規 格	左 側	右 側	
掘 削	オープンカット	土砂	7.5	
	B<2.5	-		
	2.5≤B<4.0	-		
路床盛土	4.0≤B	-		
	B<2.5	-		
	2.5≤B<4.0	-		
路体盛土	4.0≤B	-		
	B<2.5	-		
	2.5≤B<4.0	-		
路肩盛土	4.0≤B	-		
	B<2.5	0.1		
	2.5≤B<4.0	-		
法面整形(切土部)	土砂	0.4		
法面整形(盛土部)		0.3		

改良工			
名 称	規 格	数 量	
セメント安定処理		11.0	


排水工 作業土工				
名 称	規 格	左 側	右 側	
床掘り	土砂	-	1.1	
埋戻し	最大埋戻し幅1m未満	-	0.3	
基面整正	土砂	-		

(造成高) TP=3.822 DL=4.800

TP=2.00

舗装工				
名 称	規 格	左 側	右 側	
車道舗装	表 層	8.19		
	基 層	8.39		
	上層路盤	8.59		
	下層路盤	8.79		
路肩舗装	表 層	2.00		
	下層路盤	2.00		
	下層路盤	2.00		

横断図(4) S=1:100 A・Bランプ

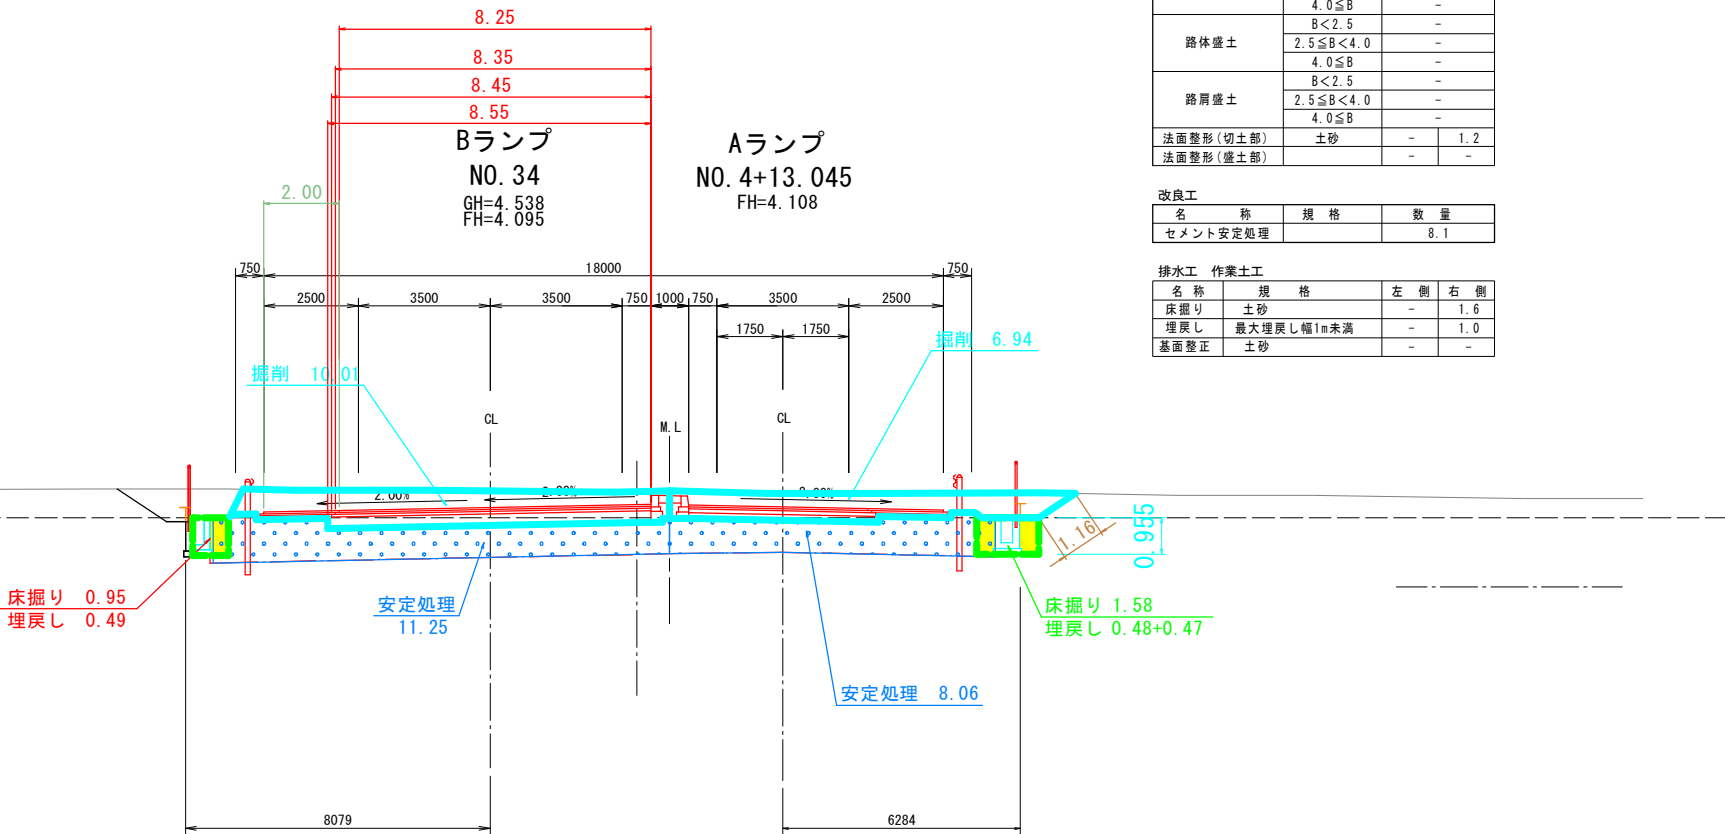

道路土工 (Aランプ) NO. 4+13.045				
名 称	規 格	左 側	右 側	
掘 削	オープンカット	土砂	6.9	
	B<2.5	-		
	2.5≤B<4.0	-		
路床盛土	4.0≤B	-		
	B<2.5	-		
	2.5≤B<4.0	-		
路体盛土	4.0≤B	-		
	B<2.5	-		
	2.5≤B<4.0	-		
路肩盛土	4.0≤B	-		
	B<2.5	-		
	2.5≤B<4.0	-		
法面整形(切土部)	土砂	-	1.2	
法面整形(盛土部)		-		

改良工			
名 称	規 格	数 量	
セメント安定処理		8.1	

排水工 作業土工				
名 称	規 格	左 側	右 側	
床掘り	土砂	-	1.6	
埋戻し	最大埋戻し幅1m未満	-	1.0	
基面整正	土砂	-		


道路土工 (Aランプ) NO. 5+12.981				
名 称	規 格	左 側	右 側	
掘 削	オープンカット	土砂	2.1	
	B<2.5	-	(10.1)	
	2.5≤B<4.0	-	(0.1)	
路床盛土	4.0≤B	-	(6.8)	
	B<2.5	-		
	2.5≤B<4.0	-		
路体盛土	4.0≤B	-		
	B<2.5	-	(0.3)	
	2.5≤B<4.0	-		
路肩盛土	4.0≤B	-		
	B<2.5	-		
	2.5≤B<4.0	-		
法面整形(切土部)	土砂	-	1.0	
法面整形(盛土部)		-	0.4	

※()書きはNo.6+11.886'を示す

改良工			
名 称	規 格	数 量	
セメント安定処理		6.9	

排水工 作業土工				
名 称	規 格	左 側	右 側	
床掘り	土砂	-	1.8	
埋戻し	最大埋戻し幅1m未満	-	1.2	
基面整正	土砂	-		

擁壁工 作業土工				
名 称	規 格	左 側	右 側	
床掘り	土砂	5.0		
埋戻し	最大埋戻し幅1m未満	1.6		

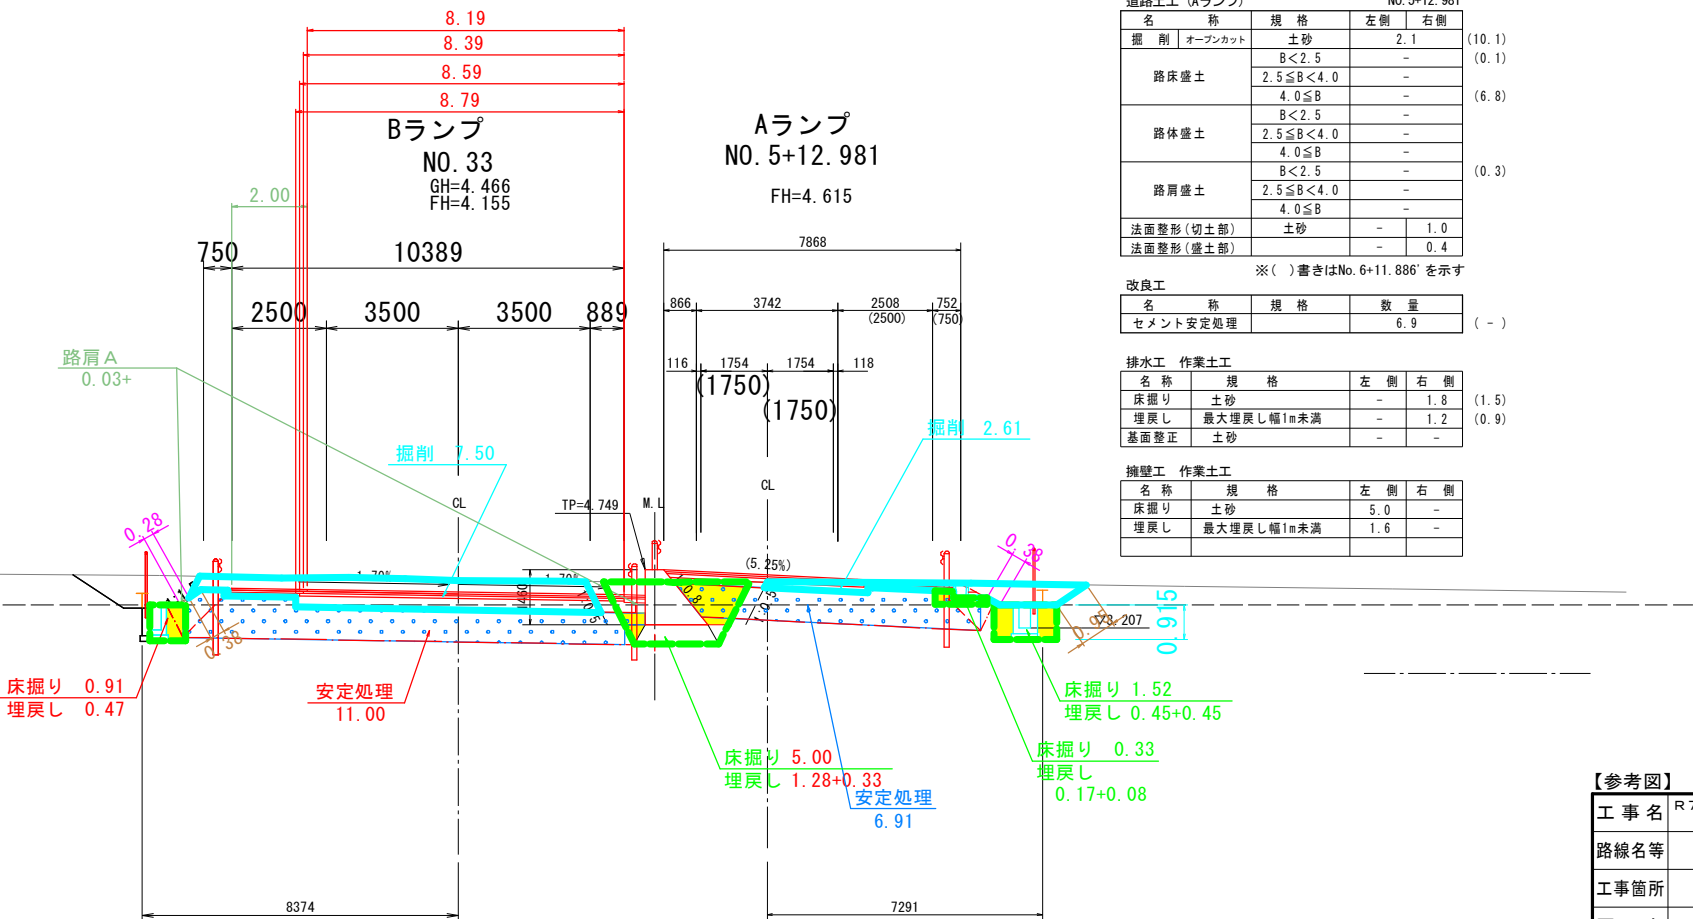

【参考図】

工事名	R7徳土 徳島津田インター線 徳・津田海岸道路改良工事(1) (担い手確保型)
路線名等	徳島津田インター線
工事箇所	徳島市津田海岸町(第1分割)
図面名	横断図(4)A・Bランプ
縮尺	1:100 図面番号 4/6
会社名	
事業者名	徳島県東部県土整備局<徳島>

横断図(5) S=1:100

道路土工 (ランプ)		No.36	
名 称	規 格	左側	右側
掘 削	オープンカット	土砂	9.7
路床盛土	B<2.5	-	-
	2.5≤B<4.0	-	-
	4.0≤B	-	-
路体盛土	B<2.5	-	-
	2.5≤B<4.0	-	-
	4.0≤B	-	-
路肩盛土	B<2.5	-	-
	2.5≤B<4.0	-	-
	4.0≤B	-	-
法面整形 (切土部)	土砂	-	-
法面整形 (盛土部)		-	-


名 称	規 格	数 量
セメント安定処理		10.7

排水工 作業土工			
名 称	規 格	左 側	右 側
床掘り	土砂	1.0	-
埋戻し	小規模	0.5	-
基面整正	土砂	-	-


道路土工 (ランプ)		NO. 2+13.045	
名 称	規 格	左側	右側
掘 削	土砂	7.3	
路床盛土	B<2.5	-	
	2.5≦B<4.0	-	
	4.0≦B	-	
路体盛土	B<2.5	-	
	2.5≦B<4.0	-	
	4.0≦B	-	
路肩盛土	B<2.5	-	
	2.5≦B<4.0	-	
	4.0≦B	-	
法面整形(切土部)	土砂	-	1.1
法面整形(盛土部)		-	-

改良工		
名 称	規 格	数 量
セメント安定処理		7.9

排水工 作業土工			
名 称	規 格	左 側	右 側
床掘り	土砂	-	1.7
埋戻し	最大埋戻し幅1m未満	-	1.0
基面整正	土砂	-	-

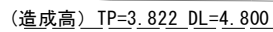

鋪裝工		左 側	右 側
名 稱			
車道鋪裝	表 層	8.25	
	基 層	8.35	
	上層路盤	8.45	
	下層路盤	8.55	
路肩鋪裝	表 層	2.00	-
	下層路盤	2.00	-
	下層路盤	2.00	-

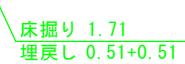

道路土工 (ランフ)			NO. 35	
土 工	名 称	規 格	左 側	右 側
掘 削	オーフンカット	土 砂	10.2	
路床盛土		B<2.5	-	
		2.5≦B<4.0	-	
		4.0≦B	-	
路体盛土		B<2.5	-	
		2.5≦B<4.0	-	
		4.0≦B	-	
路肩盛土		B<2.5	-	
		2.5≦B<4.0	-	
		4.0≦B	-	
法面整形 (切土部)		土 砂	-	-
法面整形 (盛土部)			-	-


改良工		
名 称	規 格	数 量
セメント安定処理		11.3

排水工 作業土工			
名 称	規 格	左 側	右 側
床掘り	土砂	1.0	-
埋戻し	小規模	0.5	-
基面整正	土砂	-	-


名 称	規 格	左側	右側
掘 削	土砂	6.8	
路床盛土	B<2.5	-	
	2.5≦B<4.0	-	
	4.0≦B	-	
路体盛土	B<2.5	-	
	2.5≦B<4.0	-	
	4.0≦B	-	
路肩盛土	B<2.5	-	
	2.5≦B<4.0	-	
	4.0≦B	-	
法面整形(切土部)	土砂	-	1.0
法面整形(盛土部)		-	-

名 称	規 格	数 量
セメント安定処理		8.0

排水工 作業土工			
名 称	規 格	左 側	右 側
床掘り	土砂	-	1.7
埋戻し	最大埋戻し幅1m未満	-	1.0
基面整正	土砂	-	-

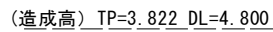


鋪裝工		左 側	右 側
名 稱			
車道鋪裝	表 層	8.25	
	基 層	8.35	
	上層路盤	8.45	
	下層路盤	8.55	
路肩鋪裝	表 層	2.00	-
	下層路盤	2.00	-
	下層路盤	2.00	-

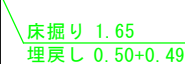

【参考図】		
工事名	R7徳土 徳島津田インター線 徳・津田海岸道路改良工事（1）（担い手確保型）	
路線名等	徳島津田インター線	
工事箇所	徳島市津田海岸町（第1分割）	
図面名	横断面図（5）A・Bランプ	
縮尺	1:100	図面番号 5 / 6
会社名		
事業者名	徳島県東部県土整備局〈徳島〉	

Bランプ	Aランプ
NO. 38	NO. 0+13. 045
GH=4. 253	FH=3. 856
FH=3. 855	

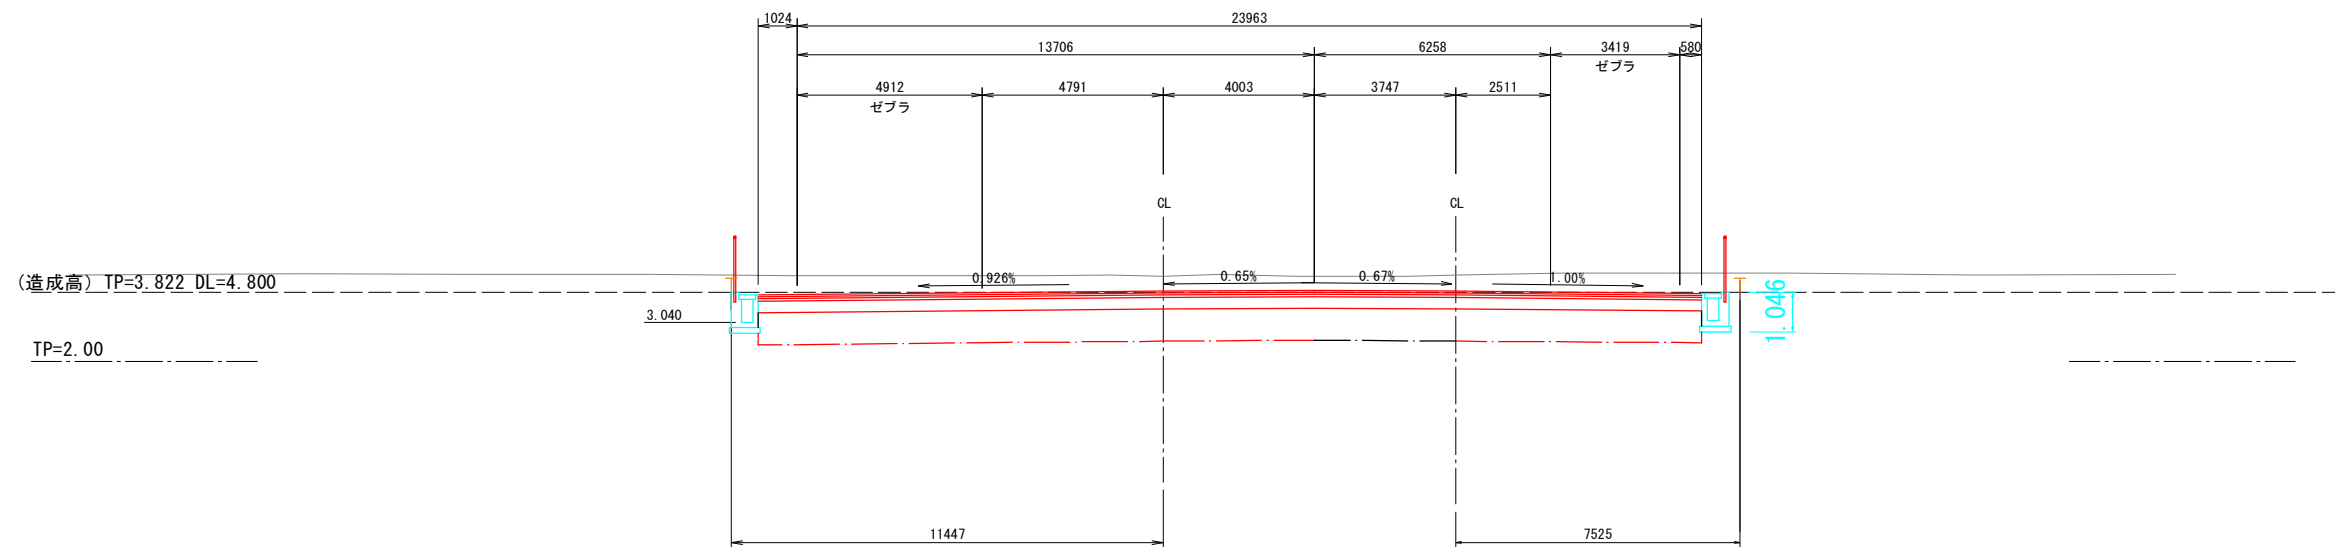

道路土工 (Bランプ)		No. 37	
名 称	規 格	左 側	右 側
掘 削	土 砂	9.0	
路床盛土	B<2.5	-	
	2.5≤B<4.0	-	
	4.0≤B	-	
路体盛土	B<2.5	-	
	2.5≤B<4.0	-	
	4.0≤B	-	
路肩盛土	B<2.5	-	
	2.5≤B<4.0	-	
	4.0≤B	-	
法面整形 (切土部)	土 砂	-	-
法面整形 (盛土部)		-	-


名 称	規 格	数 量
セメント安定処理		8.4

排水工 作業土工			
名 称	規 格	左 側	右 側
床掘り	土砂	1.0	-
埋戻し	小規模	0.5	-
基面整正	土砂	-	-

名 称	規 格	左側	右側
型 別	オーソニックカット	1	6.5
路床盛土	$B < 2.5$	-	-
	$2.5 \leq B < 4.0$	-	-
	$4.0 \leq B$	-	-
路体盛土	$B < 2.5$	-	-
	$2.5 \leq B < 4.0$	-	-
	$4.0 \leq B$	-	-
路肩盛土	$B < 2.5$	-	-
	$2.5 \leq B < 4.0$	-	-
	$4.0 \leq B$	-	-
法面整形 (切土部)	土砂	-	0.9
法面整形 (盛土部)		-	-

改良工		
名 称	規 格	数 量
ヤメント安定処理		8.0

排水工 作業土工			
名 称	規 格	左 側	右 側
床掘り	土砂	-	1.8
埋戻し	最大埋戻し幅1m未満	-	1.1
基面整正	土砂	-	-

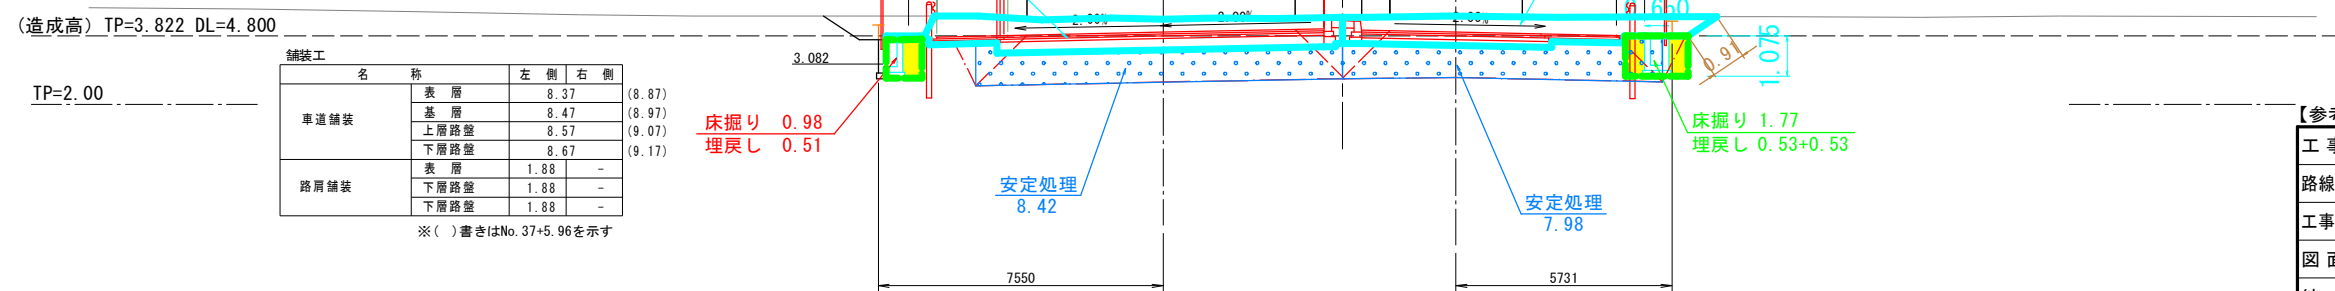

鋪裝工		名	稱	左	側	右	側
車道鋪裝		表 層		8.37			(8.87)
		基 層		8.47			(8.97)
		上層路盤		8.57			(9.07)
		下層路盤		8.67			(9.17)
路肩鋪裝		表 層		1.88		-	
		下層路盤		1.88		-	
		下層路盤		1.88		-	

※()書きはNo. 37+5. 96を示す

【参考図】		
工事名	R7徳島 徳島津田インター線 徳・津田海岸道路改良工事（1）（担い手確保型）	
路線名等	徳島津田インター線	
工事箇所	徳島市津田海岸町（第1分割）	
図面名	横断面図（6）A・Bランプ	
縮尺	1：100	図面番号 6 / 6
会社名		
事業者名	徳島県東部県土整備局〈徳島〉	