


床掘・揚土・土捨経路平面図（参考図）

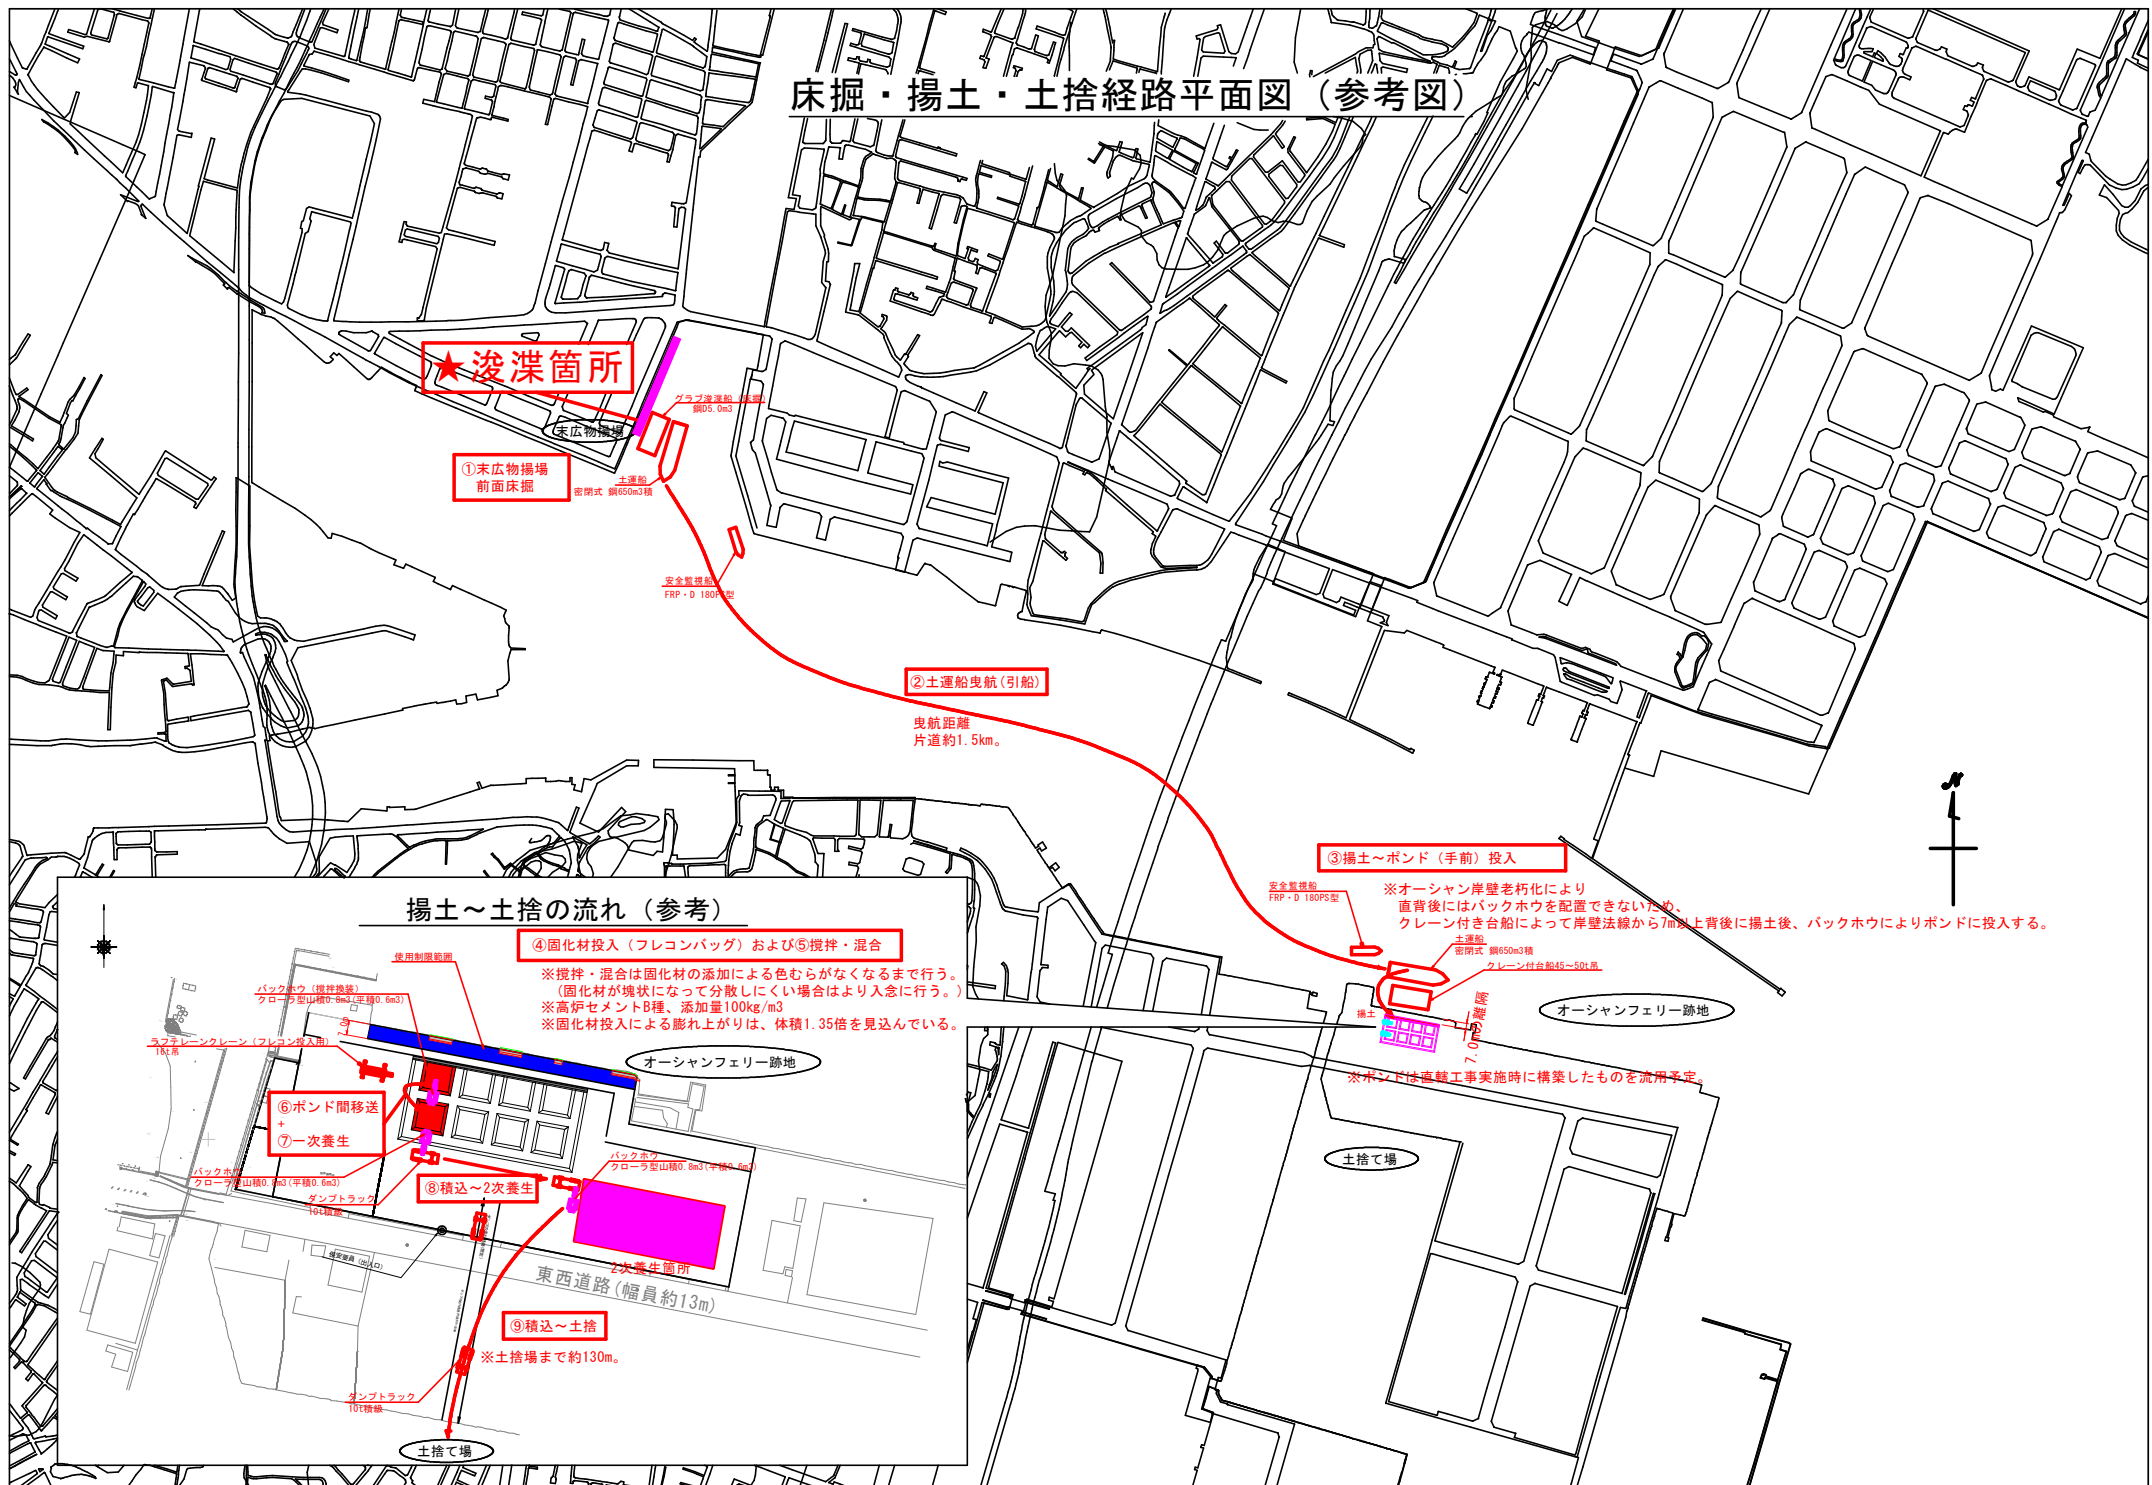

揚土～土捨の流れ（参考）

