


位置図

工事名：R7三土 仏子地すべり 三・山城仏子 地下水排除工事（2）
（担い手確保型）

箇所名：三好市山城町仏子（第2分割）

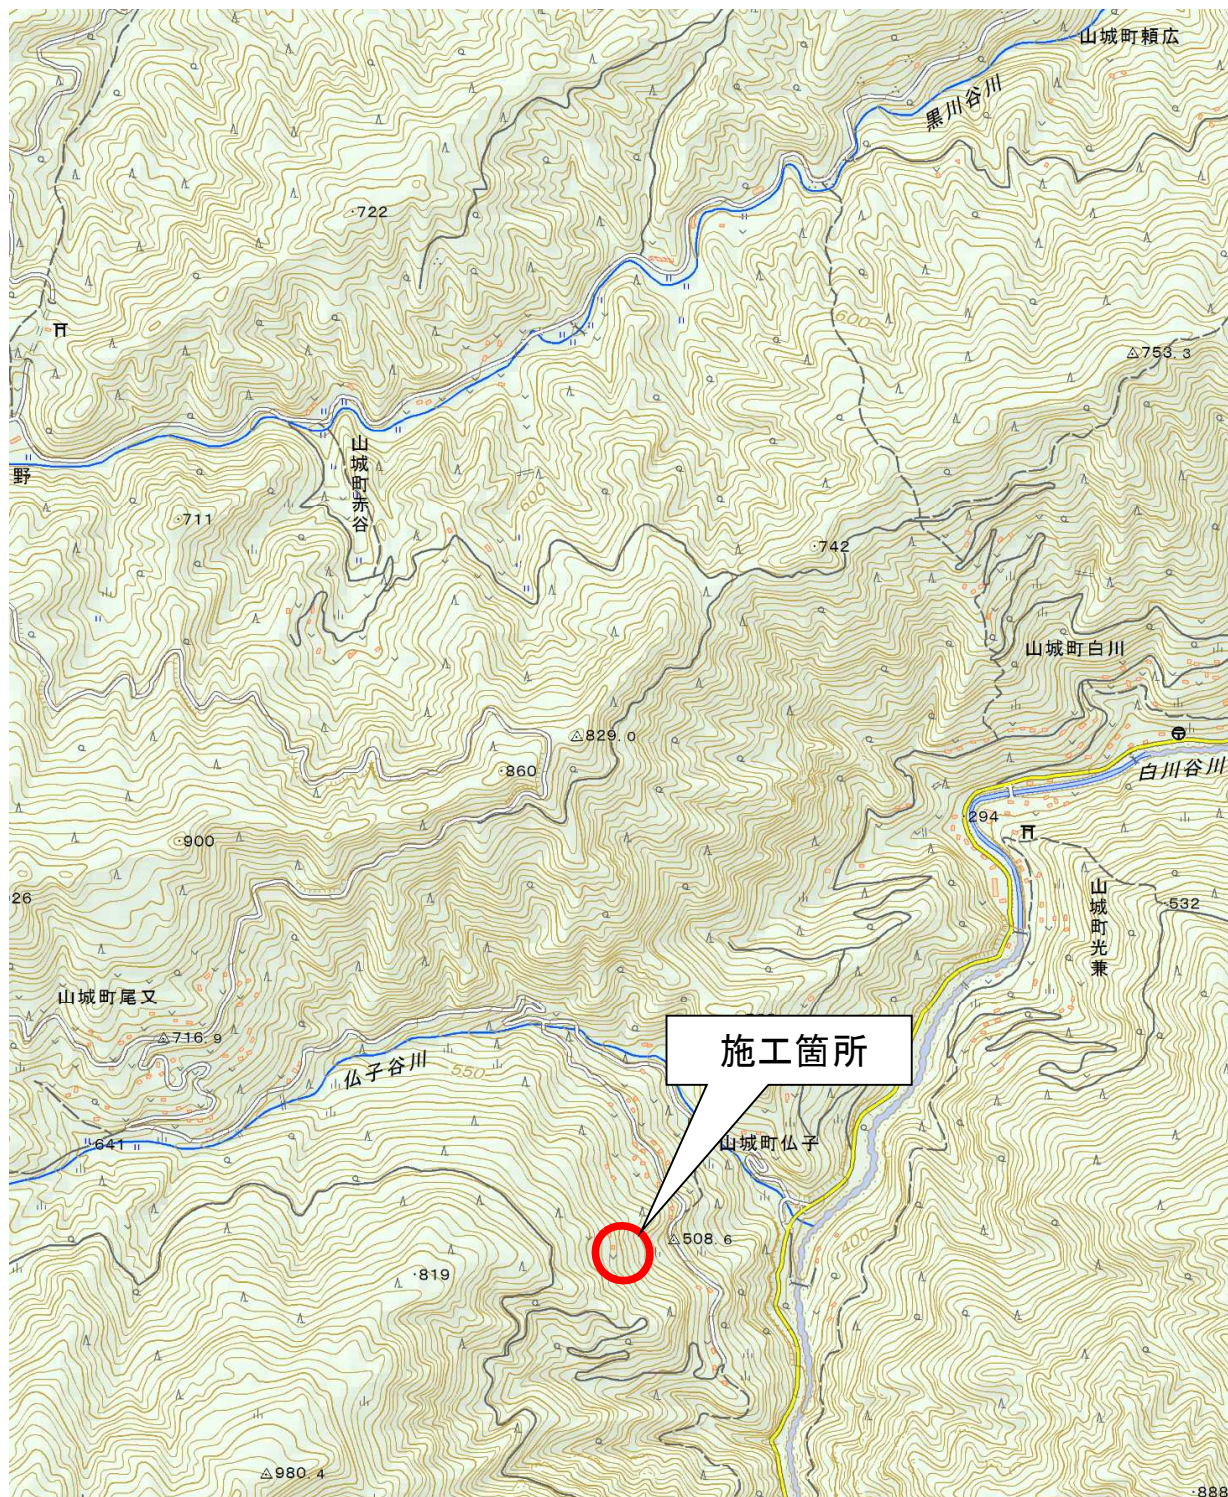

「出典：国土地理院発行2.5万分1地形図 電子地形図25000(国土地理院)を加工して作成」