


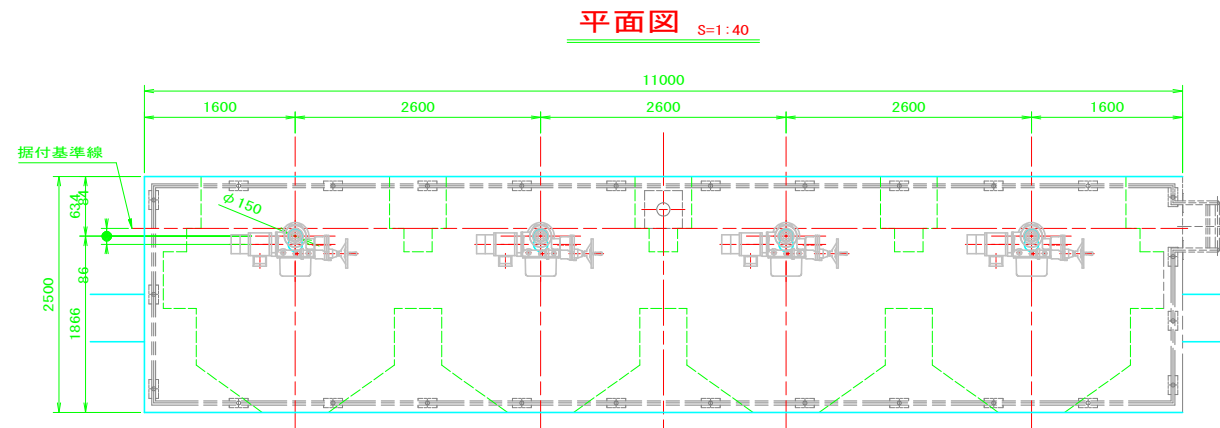
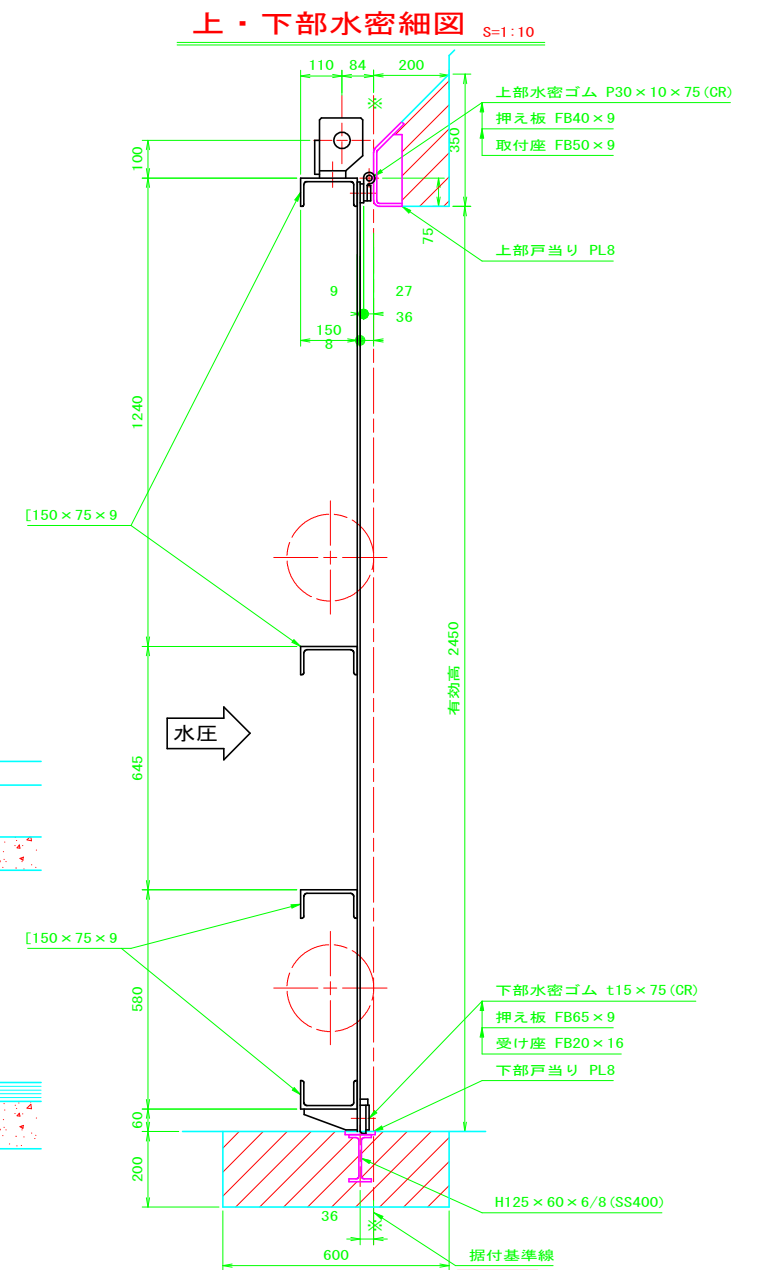
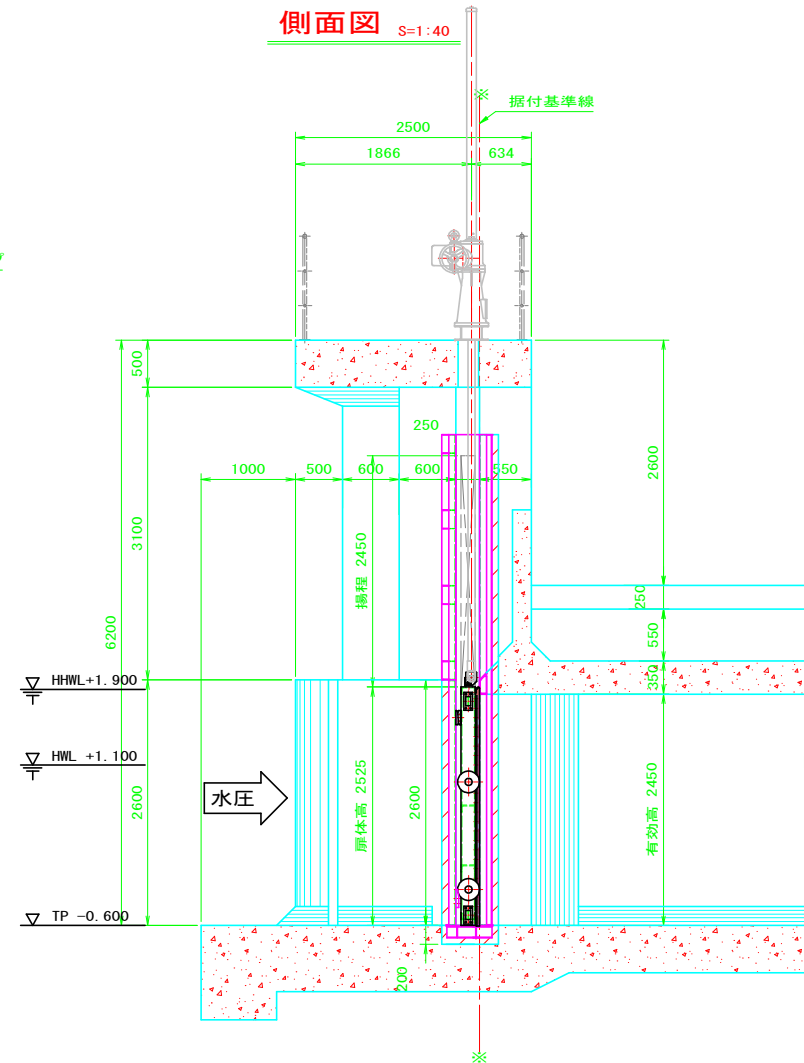


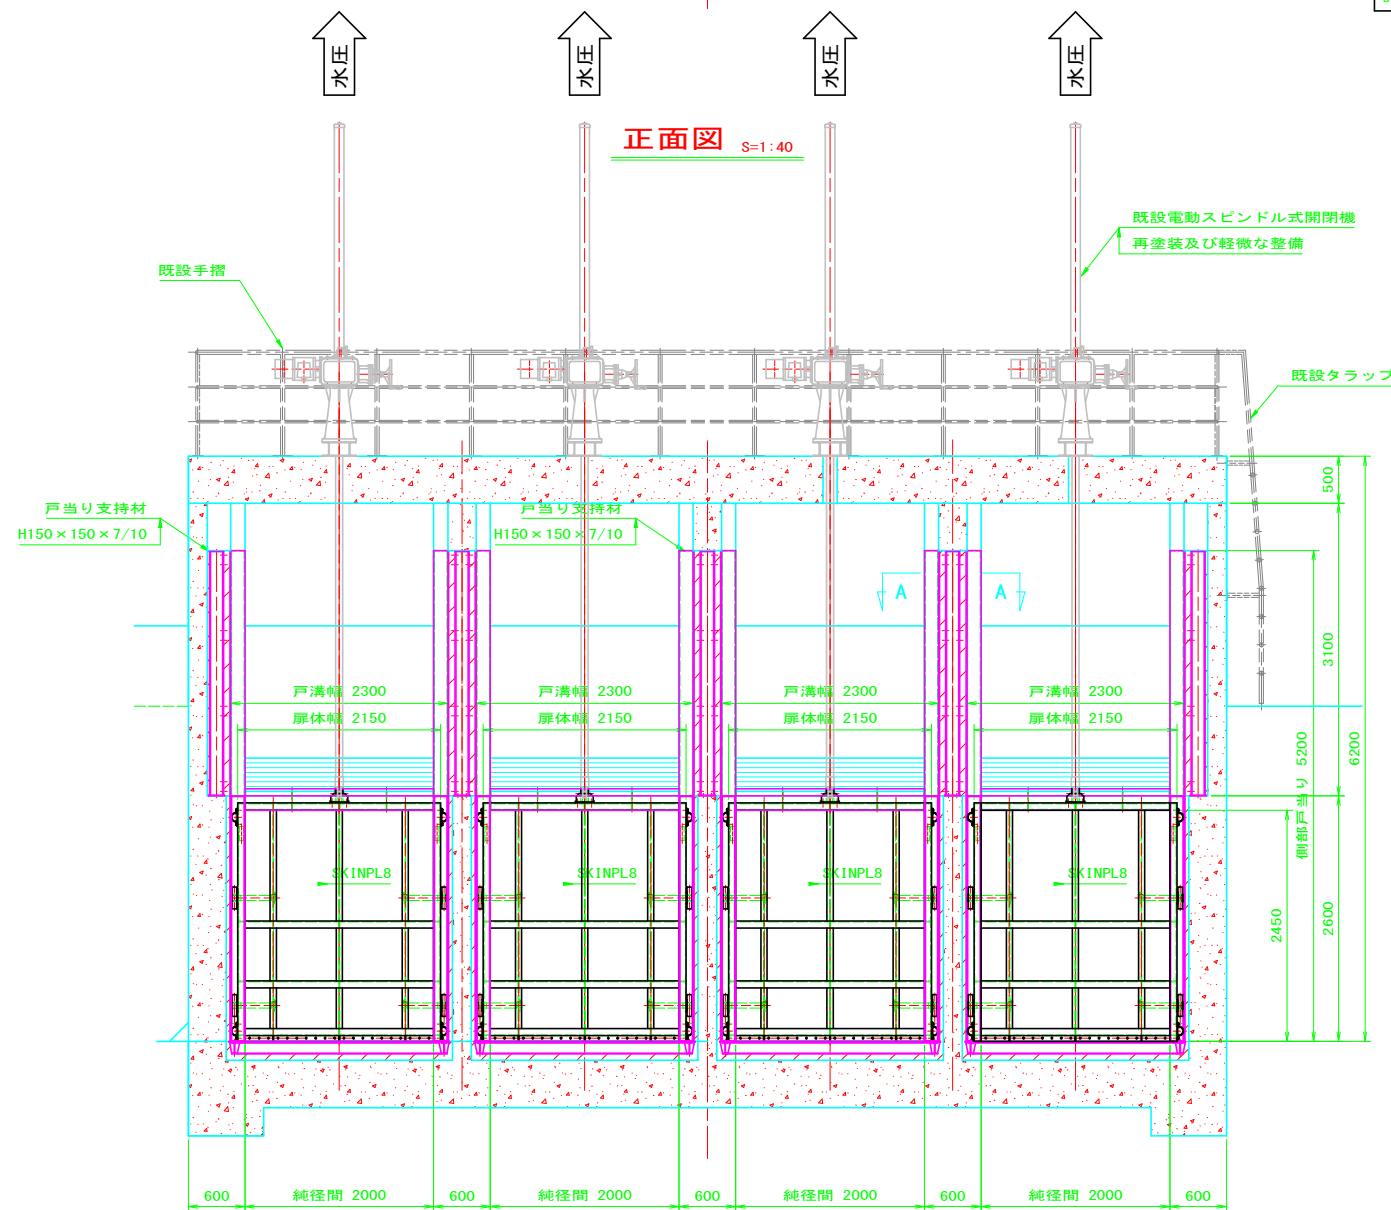


設 計 仕 様	
形 式	ステンレス製ローラゲート
設 置 数	4 門
純 径 間	2.000 m
有 効 高	2.450 m
設 計 水 深	外水：2.500 m (TP+1.900)
	内水： 0 m (TP-0.600)
操 作 水 深	外水： 0 m (TP-0.600)
	内水：2.000 m (TP+1.400)
ゲート数高	TP -0.600
水 密 方 式	後面4方ゴム水密
開 閉 方 式	電動スピンドル式
開 閉 速 度	0.3 m/min
揚 程	2.450 m
動 力	電動機及び手動
操 作	遠方操作
許 容 応 力	鋼構造物計画設計技術指針

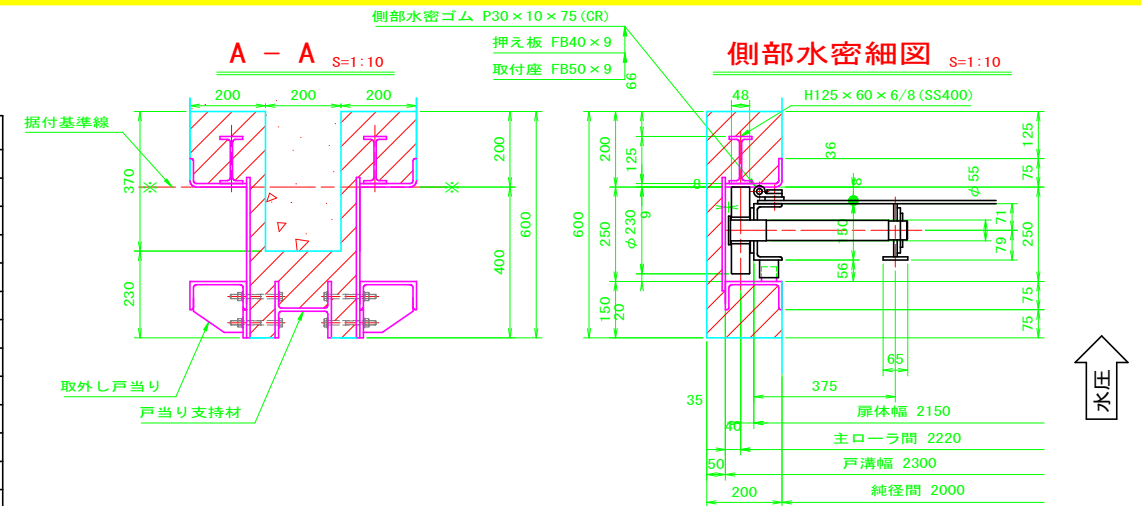


設計図面		野上排水樋門	
工事名	R 7 阿讃 長寿命化 那賀川北岸 4 期 野上排水樋門ゲート製作据付工事（担）		
路線名等	那賀川北岸 4 期地区		
工事箇所	阿南市那賀川町		
図面名	一般 図		
縮 尺	図 示	図面番号	1 / 4
会社名			
事業者名	徳島県南部総合農林局農林水産部（阿南）		

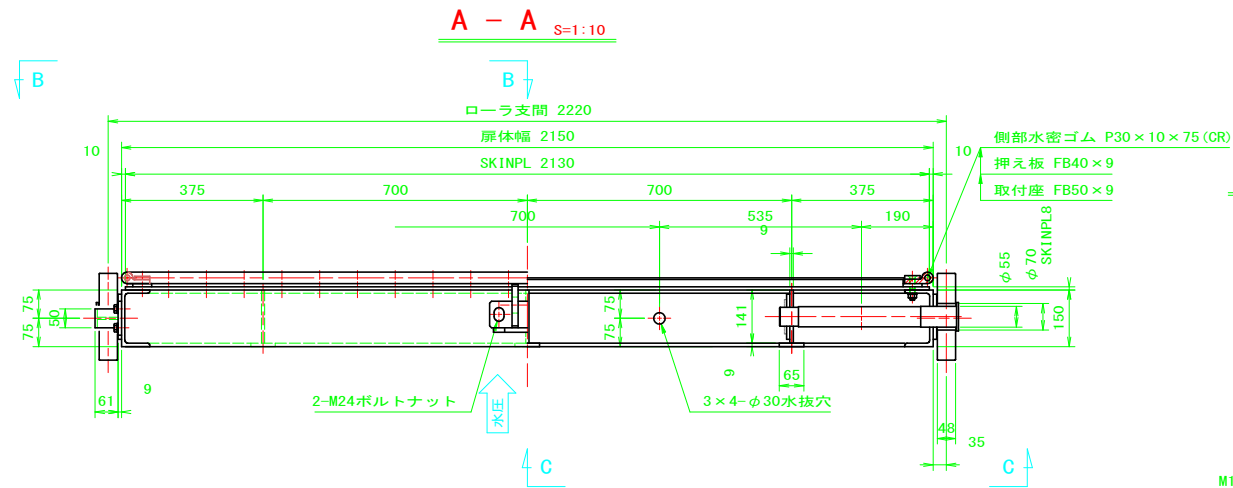


上部水密ゴム取付要領図 S=1:3

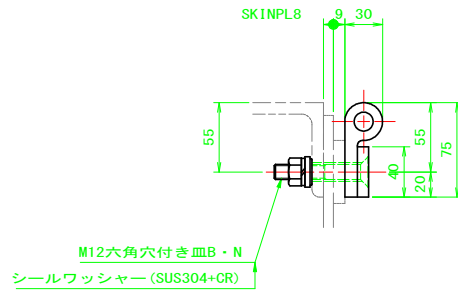

側部水密ゴム取付要領図 S=1:3

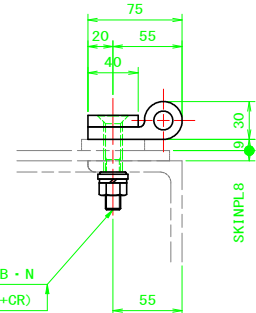


下部水密ゴム取付要領図 S=1:3

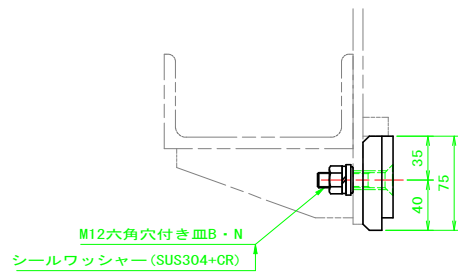


B - B 正・背面図 S=1:10


C - C

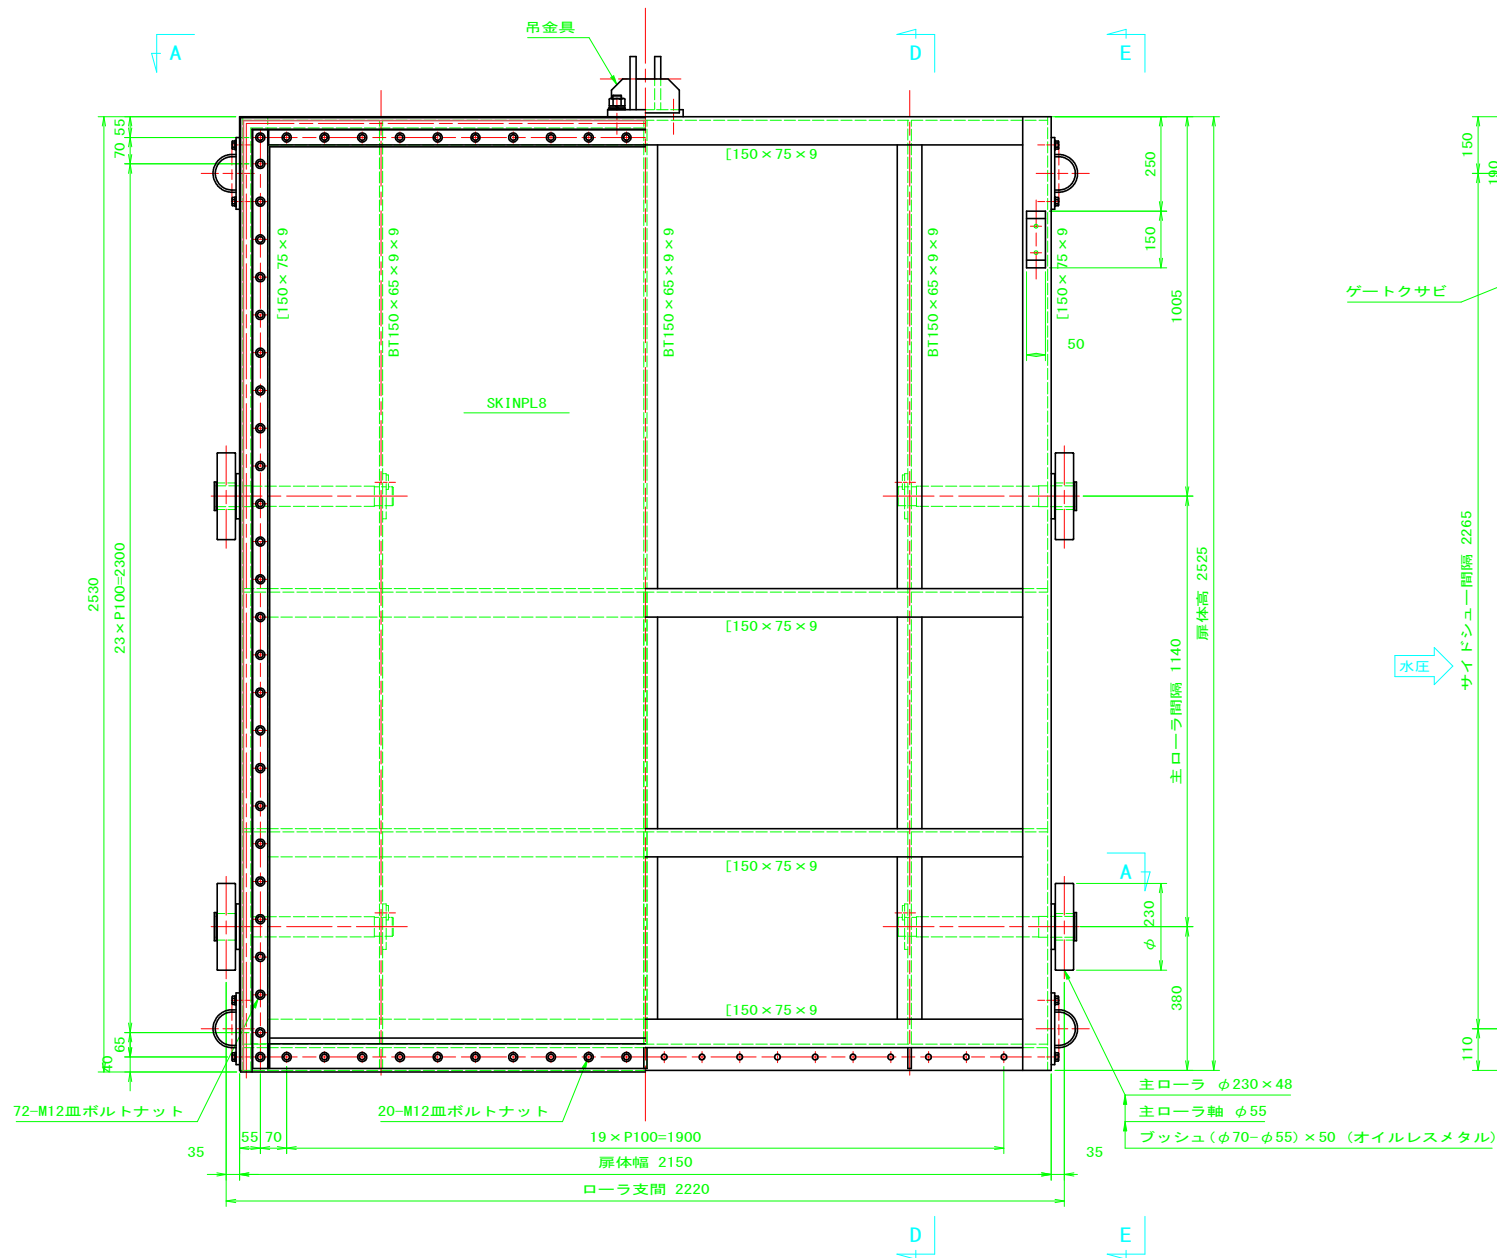


E - E

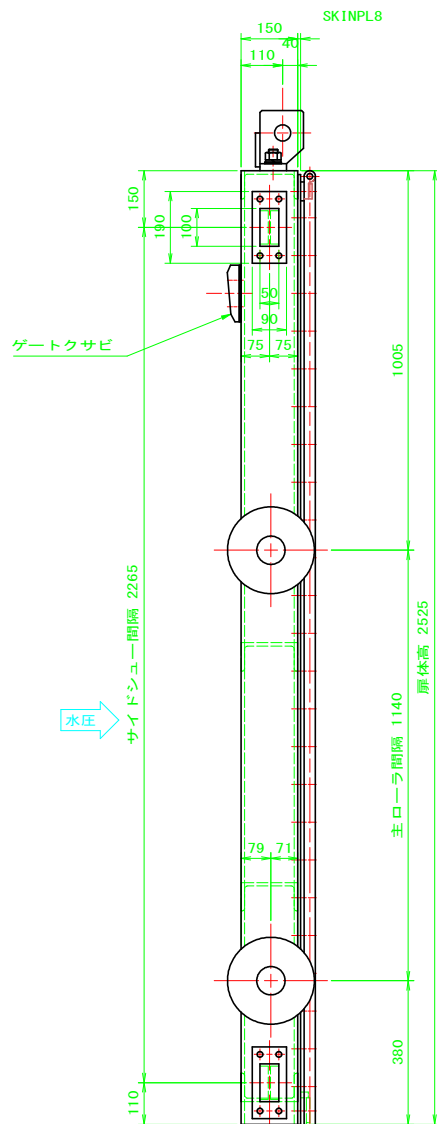


D - D

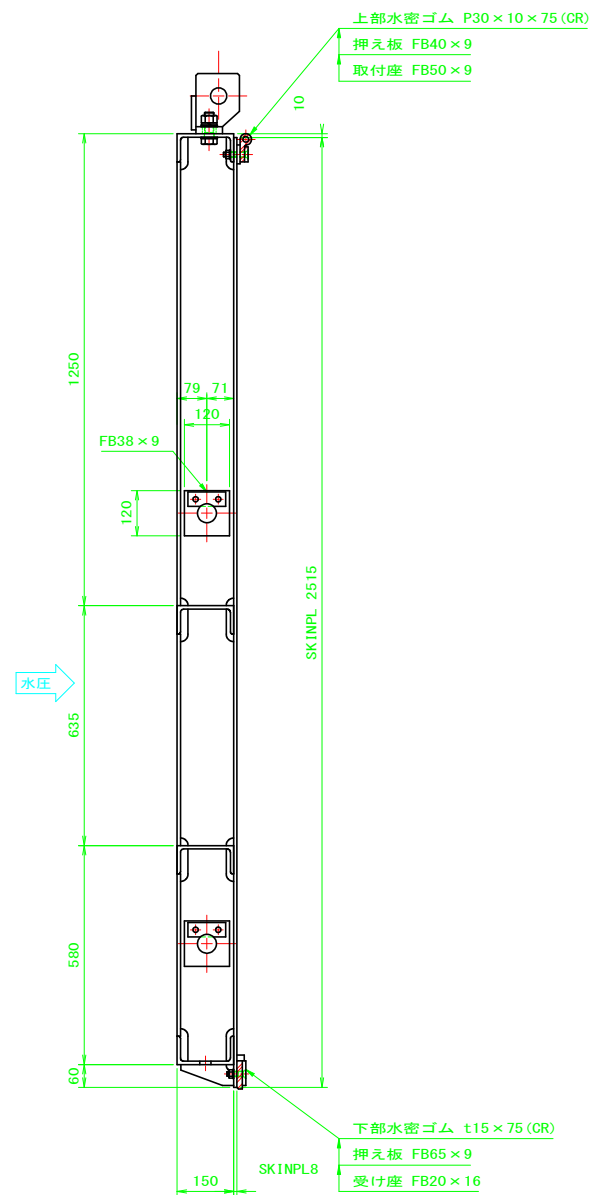

設計図面				野上排水樋門
工事名	R 7 阿耕 長寿命化 那賀川北岸 4 期			野上排水樋門ゲート製作据付工事 (担)
路線名等	那賀川北岸 4 期地区			
工事箇所	阿南市那賀川町			
図面名	扉体組立図			
縮 尺	図 示	図面番号	2	4
会社名				
事業者名	徳島県南部総合県民局農林水産部 (阿南)			

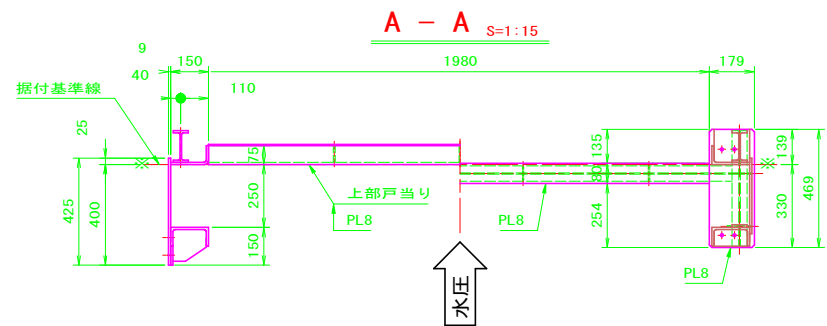


正・背面図 S=1:15



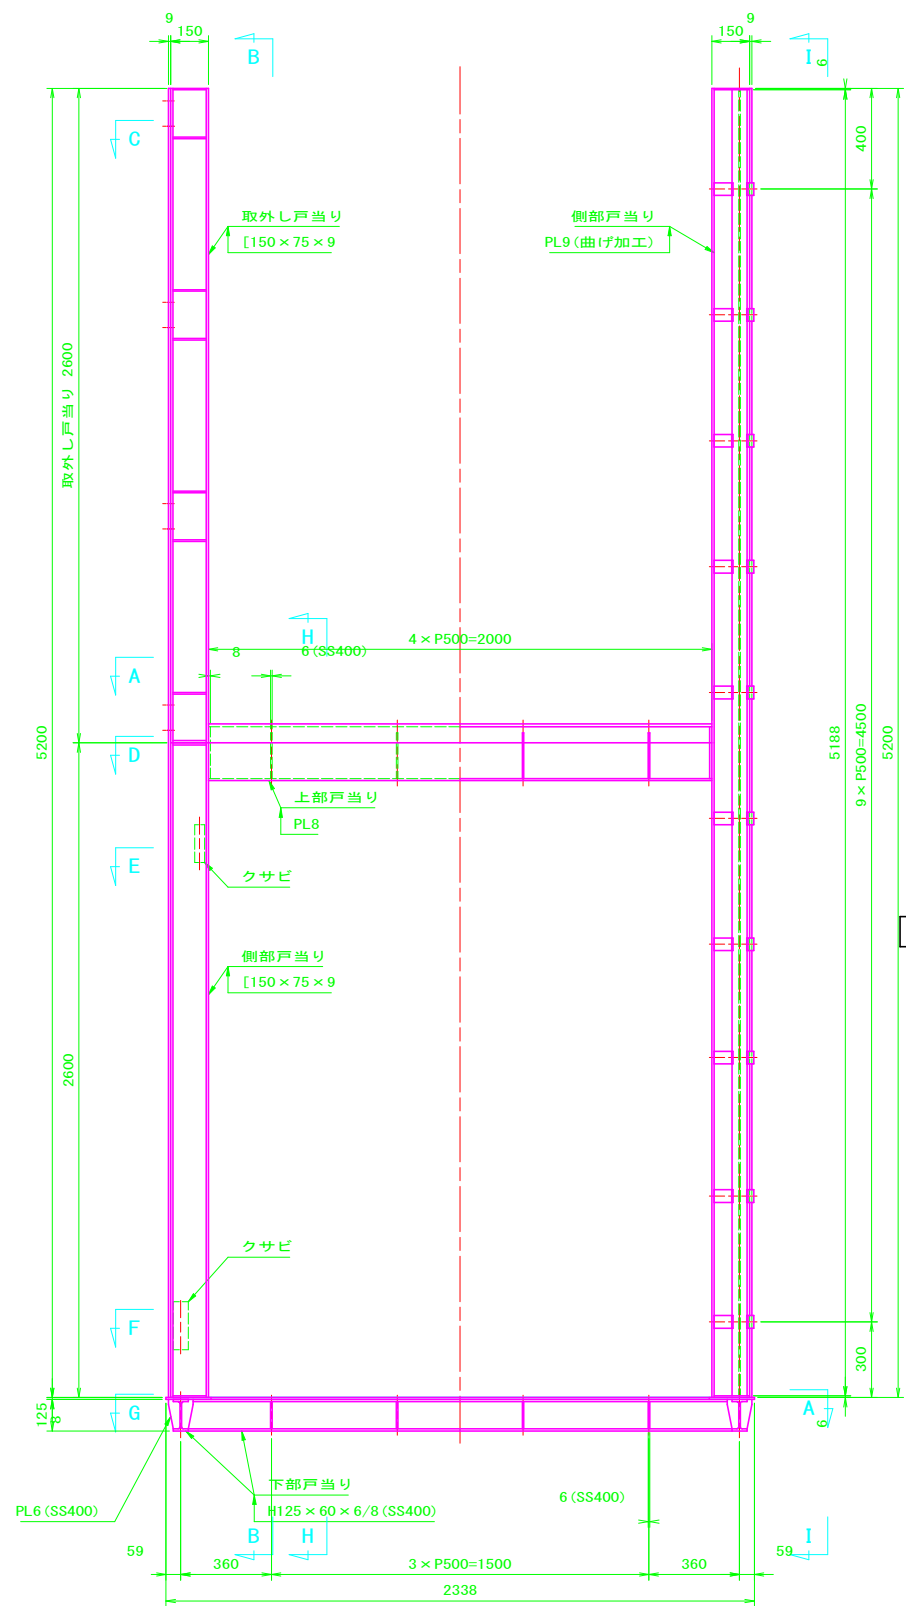


水圧


B - B S=1:15

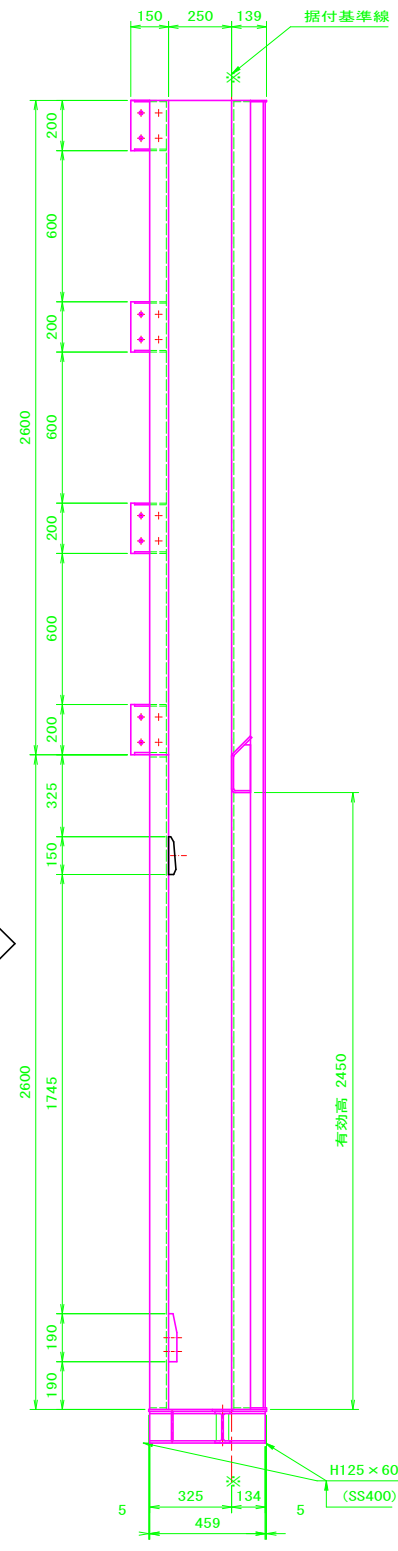


I - I S=1:15

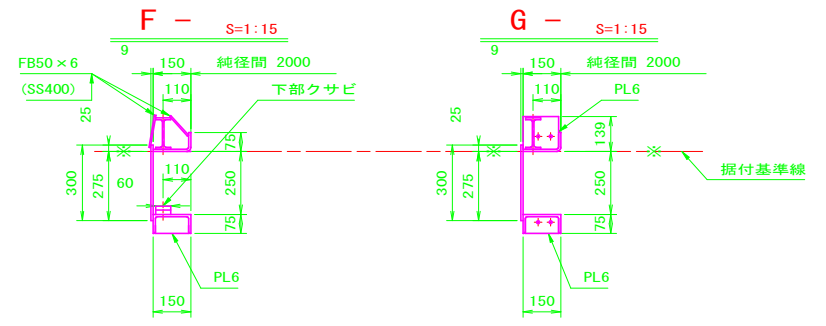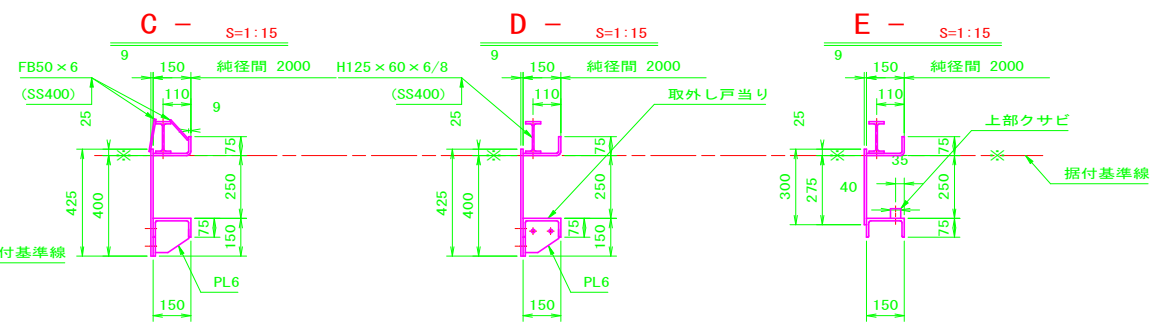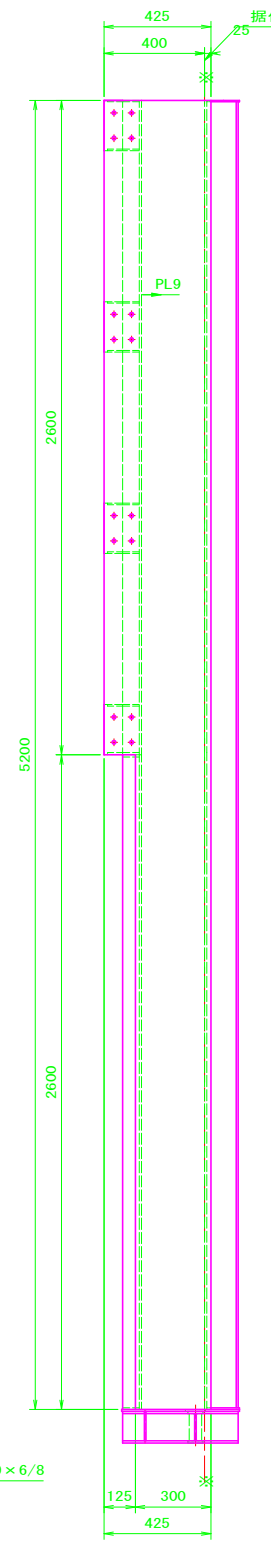



戸当り支持材 S=1:15

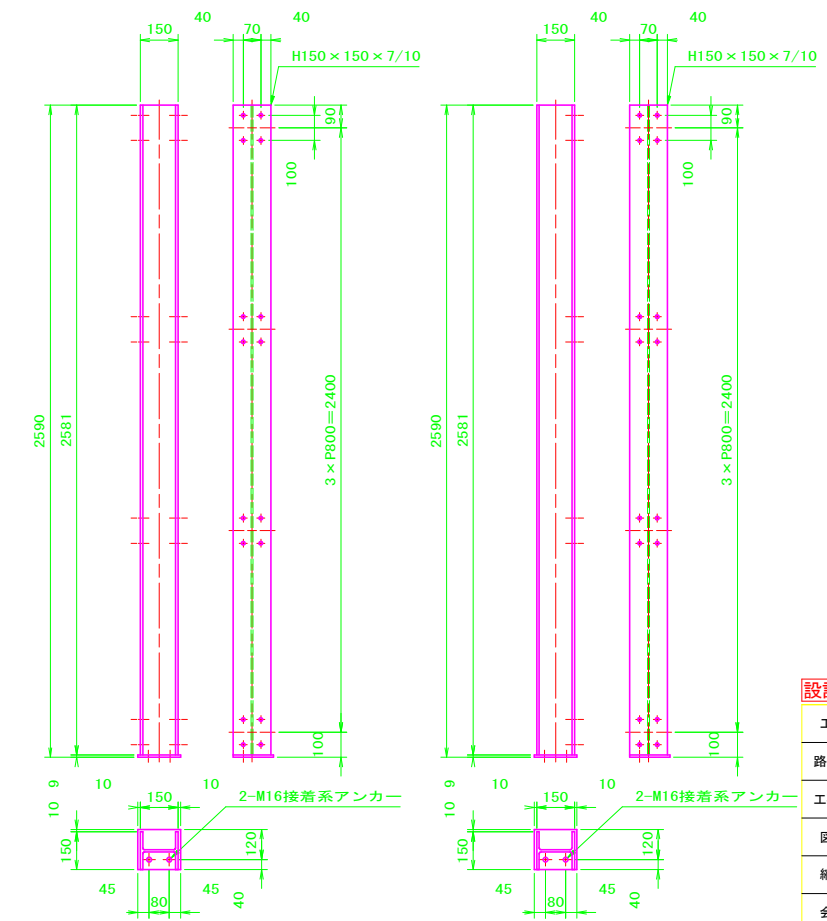

H - H S=1:15

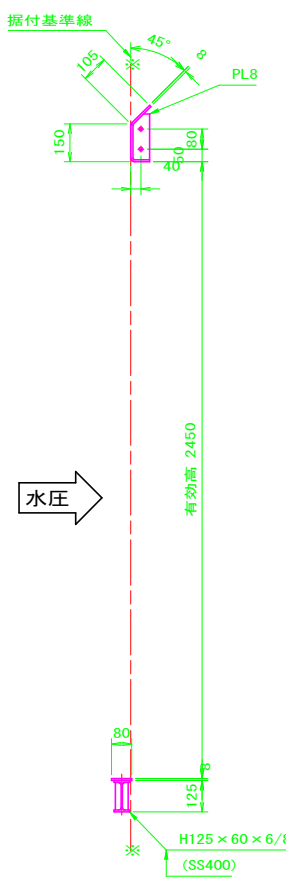

設計図面				野上排水樋門	
工事名	R 7 阿耕 長寿命化 那賀川北岸 4 期			野上排水樋門ゲート製作据付工事 (担)	
路線名等	那賀川北岸 4 期地区				
工事箇所	阿南市那賀川町				
図面名	戸当り組立図				
縮 尺	図 示	図面番号	3 / 4		
会社名					
事業者名	徳島県南部総合県民局農林水産部 (阿南)				

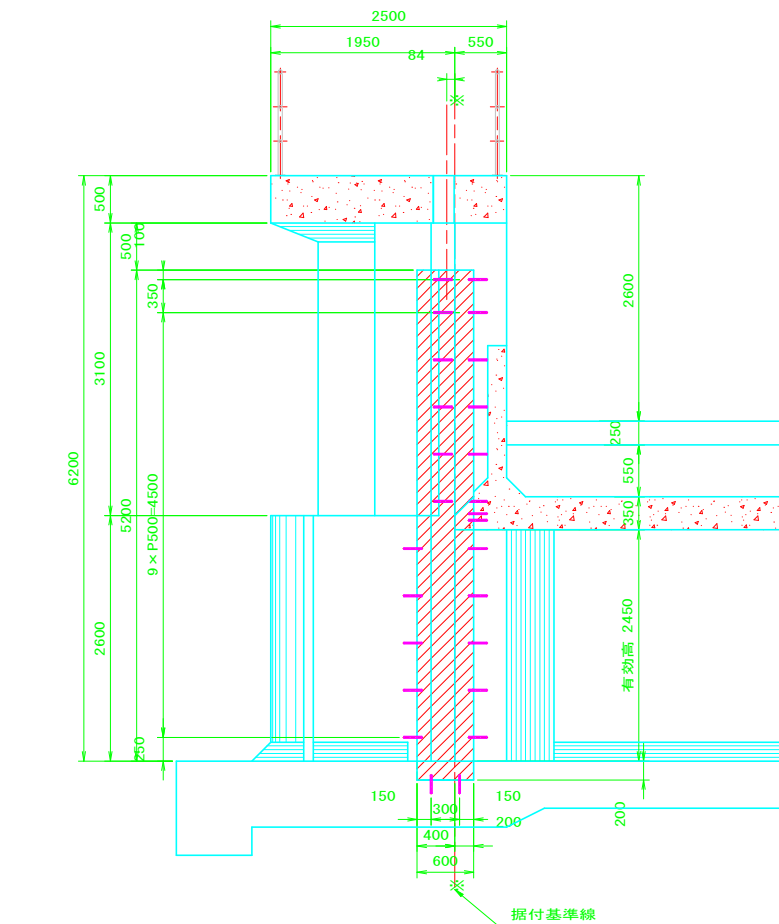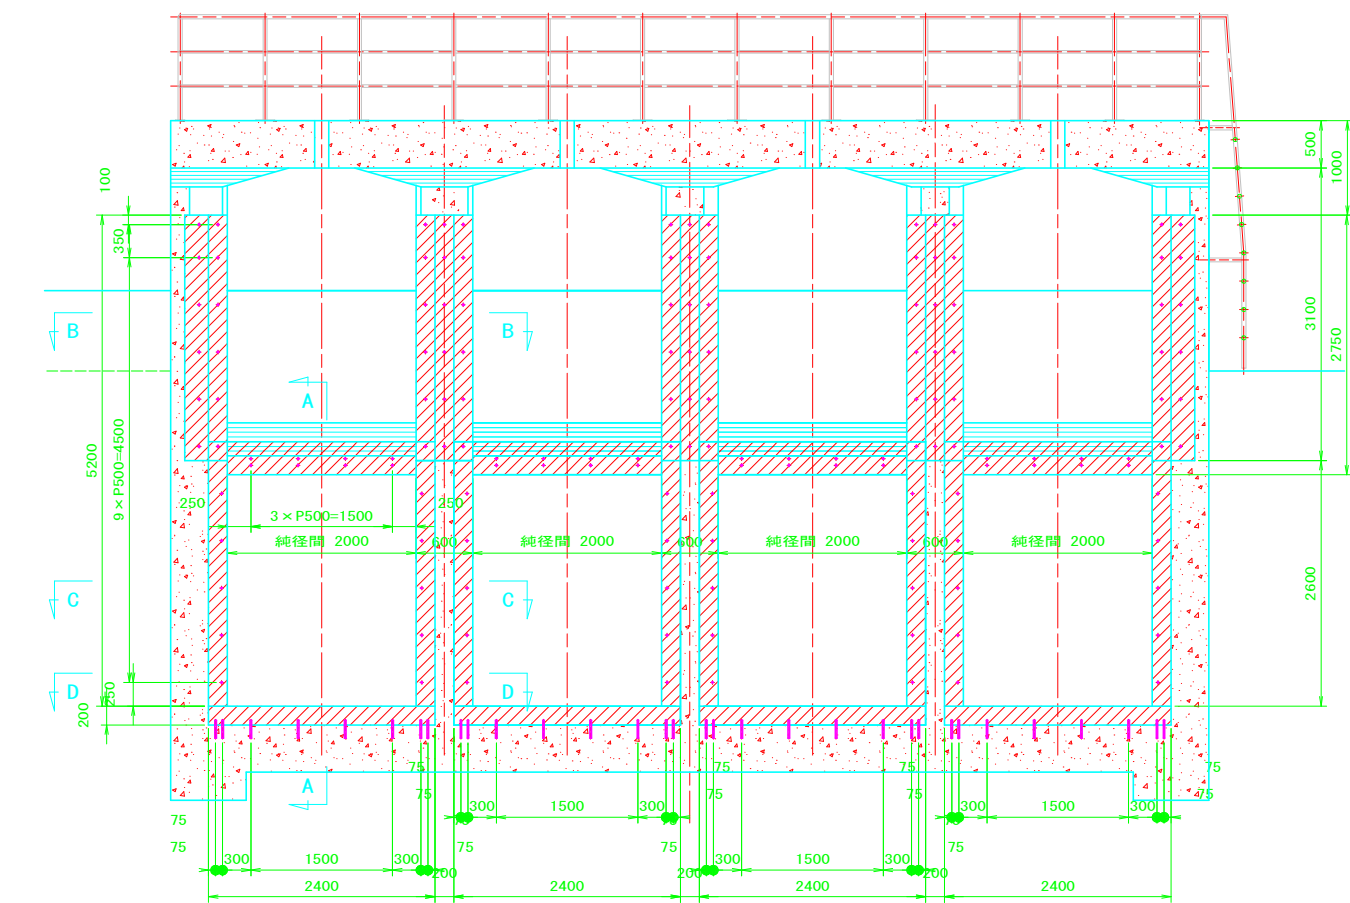

工事名	R 7 阿 耕 長 寿 命 化 那 賀 川 北 岸 4 期 野 上 排 水 樋 門 ゲ ー ト 製 作 据 付 工 事 (担)		
路線名等	那 賀 川 北 岸 4 期 地 区		
工事箇所	阿 南 市 那 賀 川 町		
図面名	箱 抜 き ・ 差 し 筋 図		
縮 尺	図 示	図面番号	4 / 4
会社名			
事業者名	徳島県南部総合農林局農水産部 (阿 南)		