



燃料貯油槽設置図
S=1/100

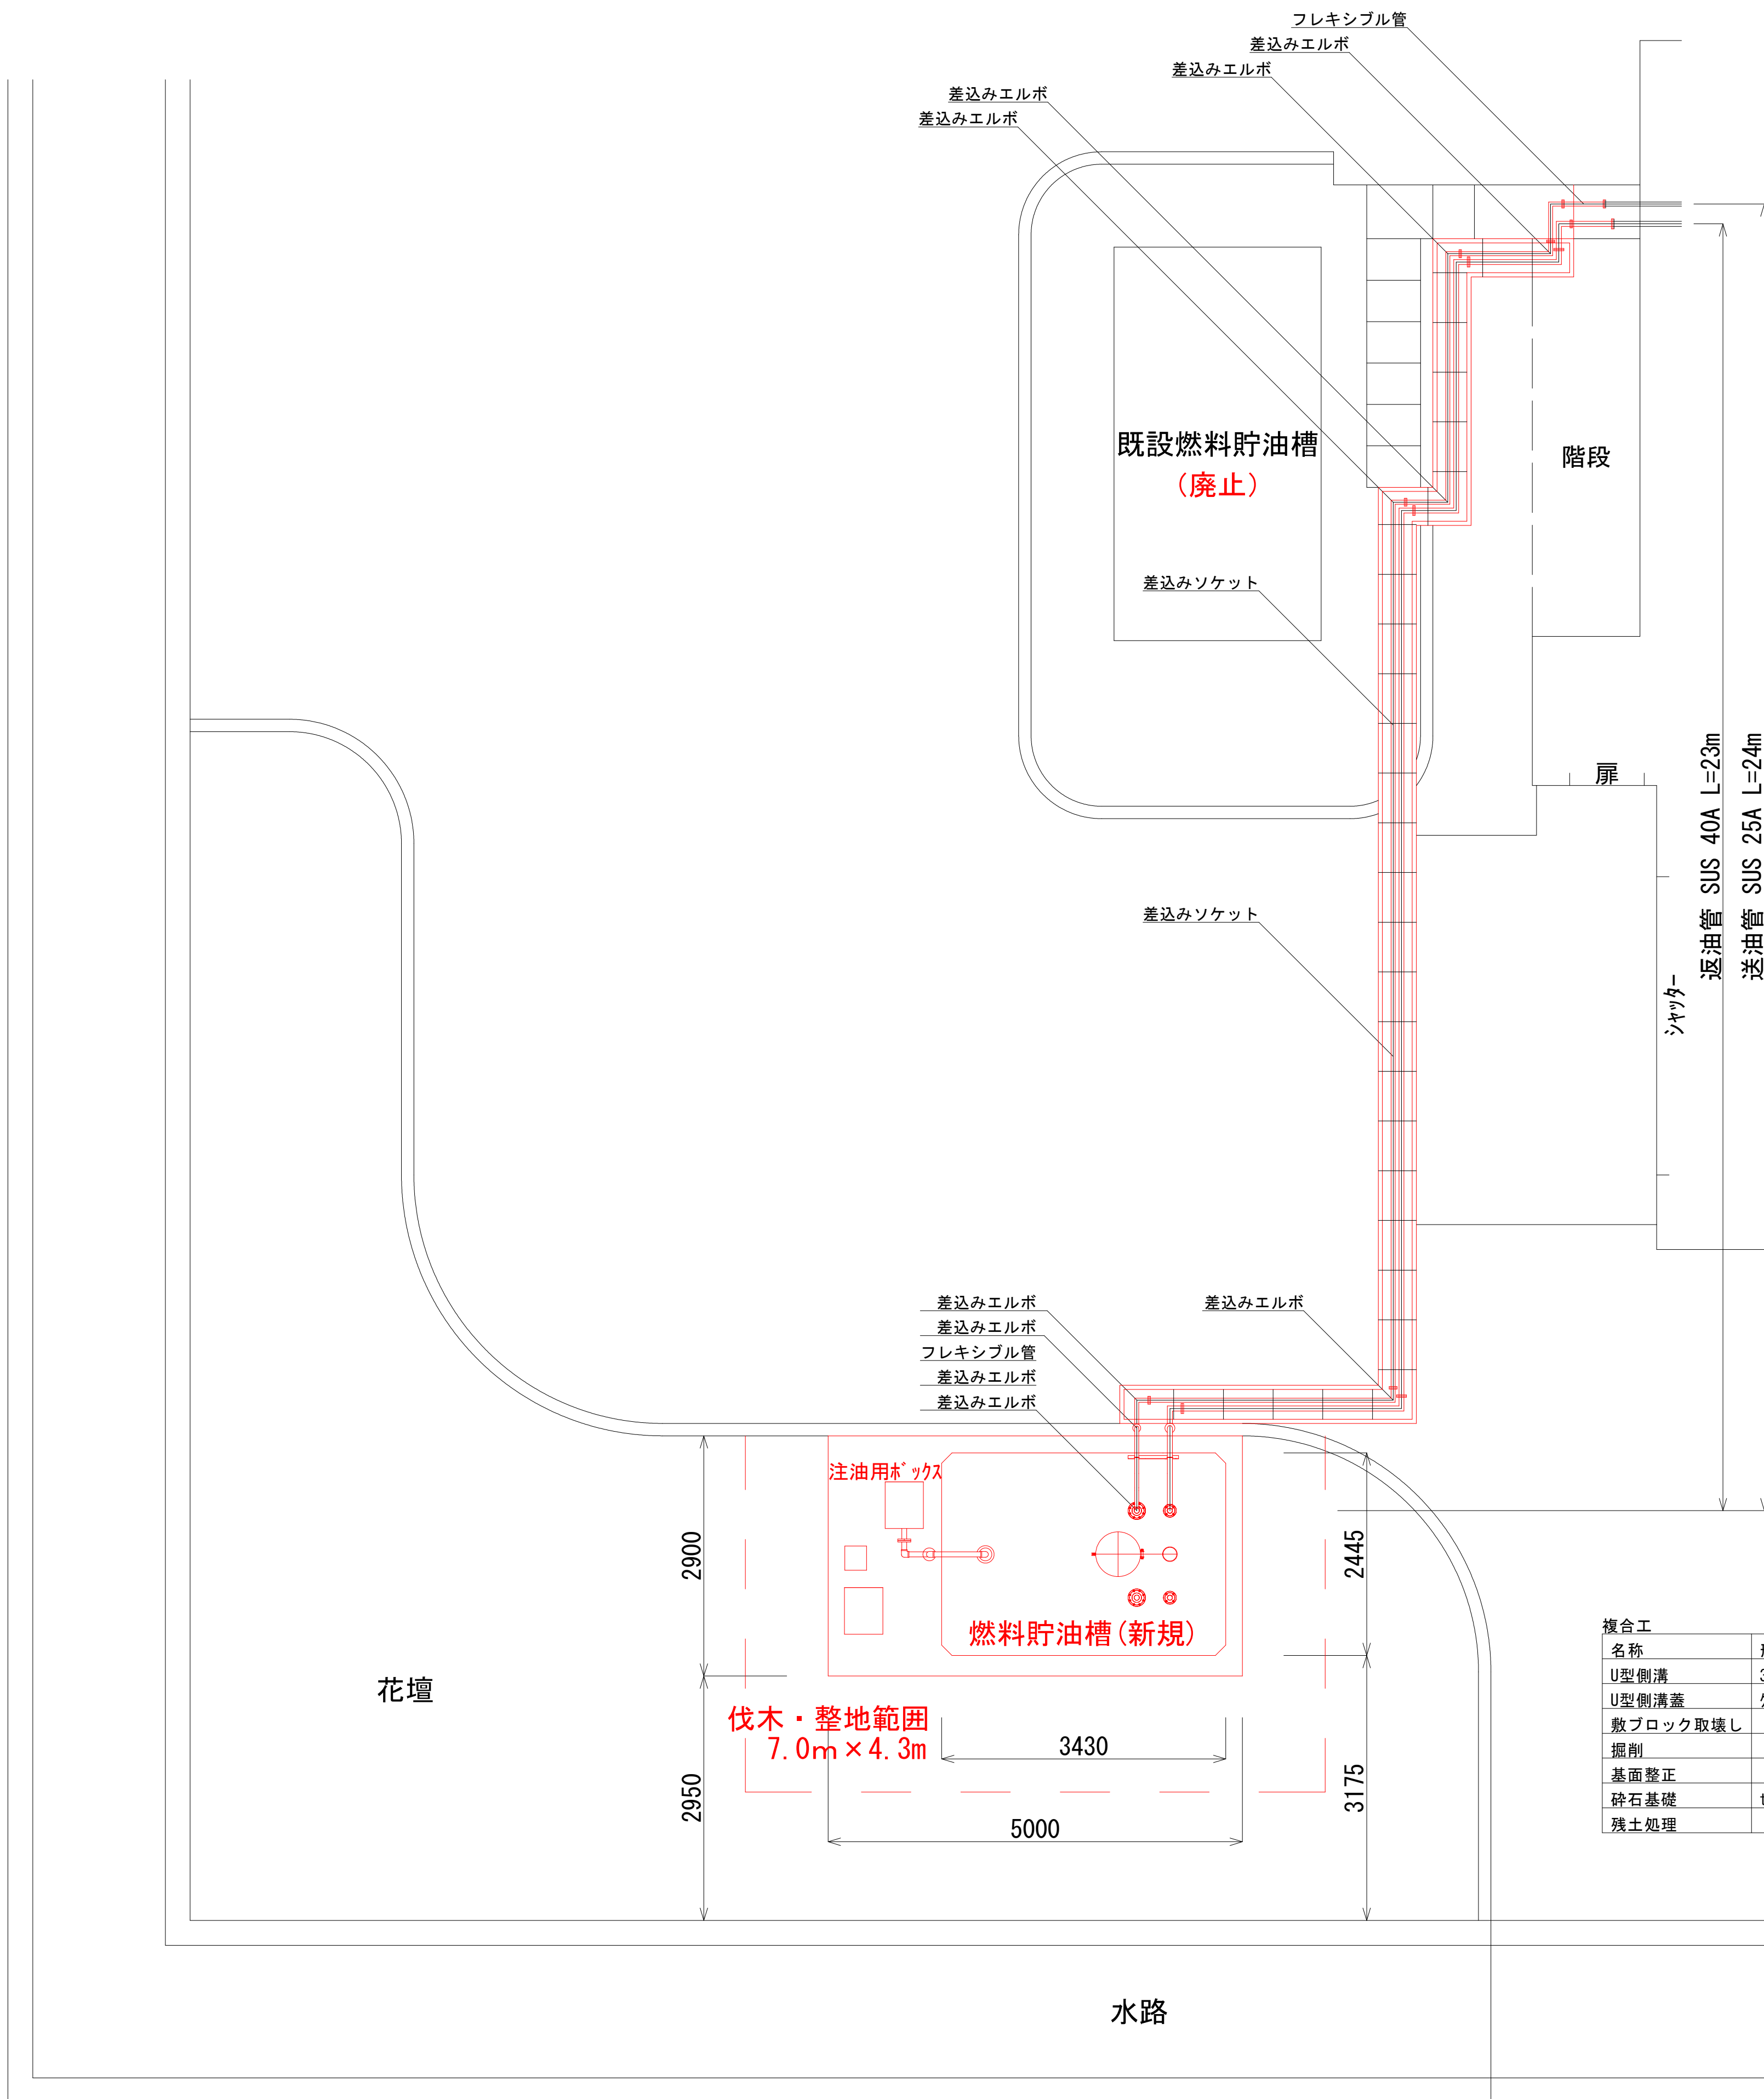


燃料貯油槽断面図
S=1/50

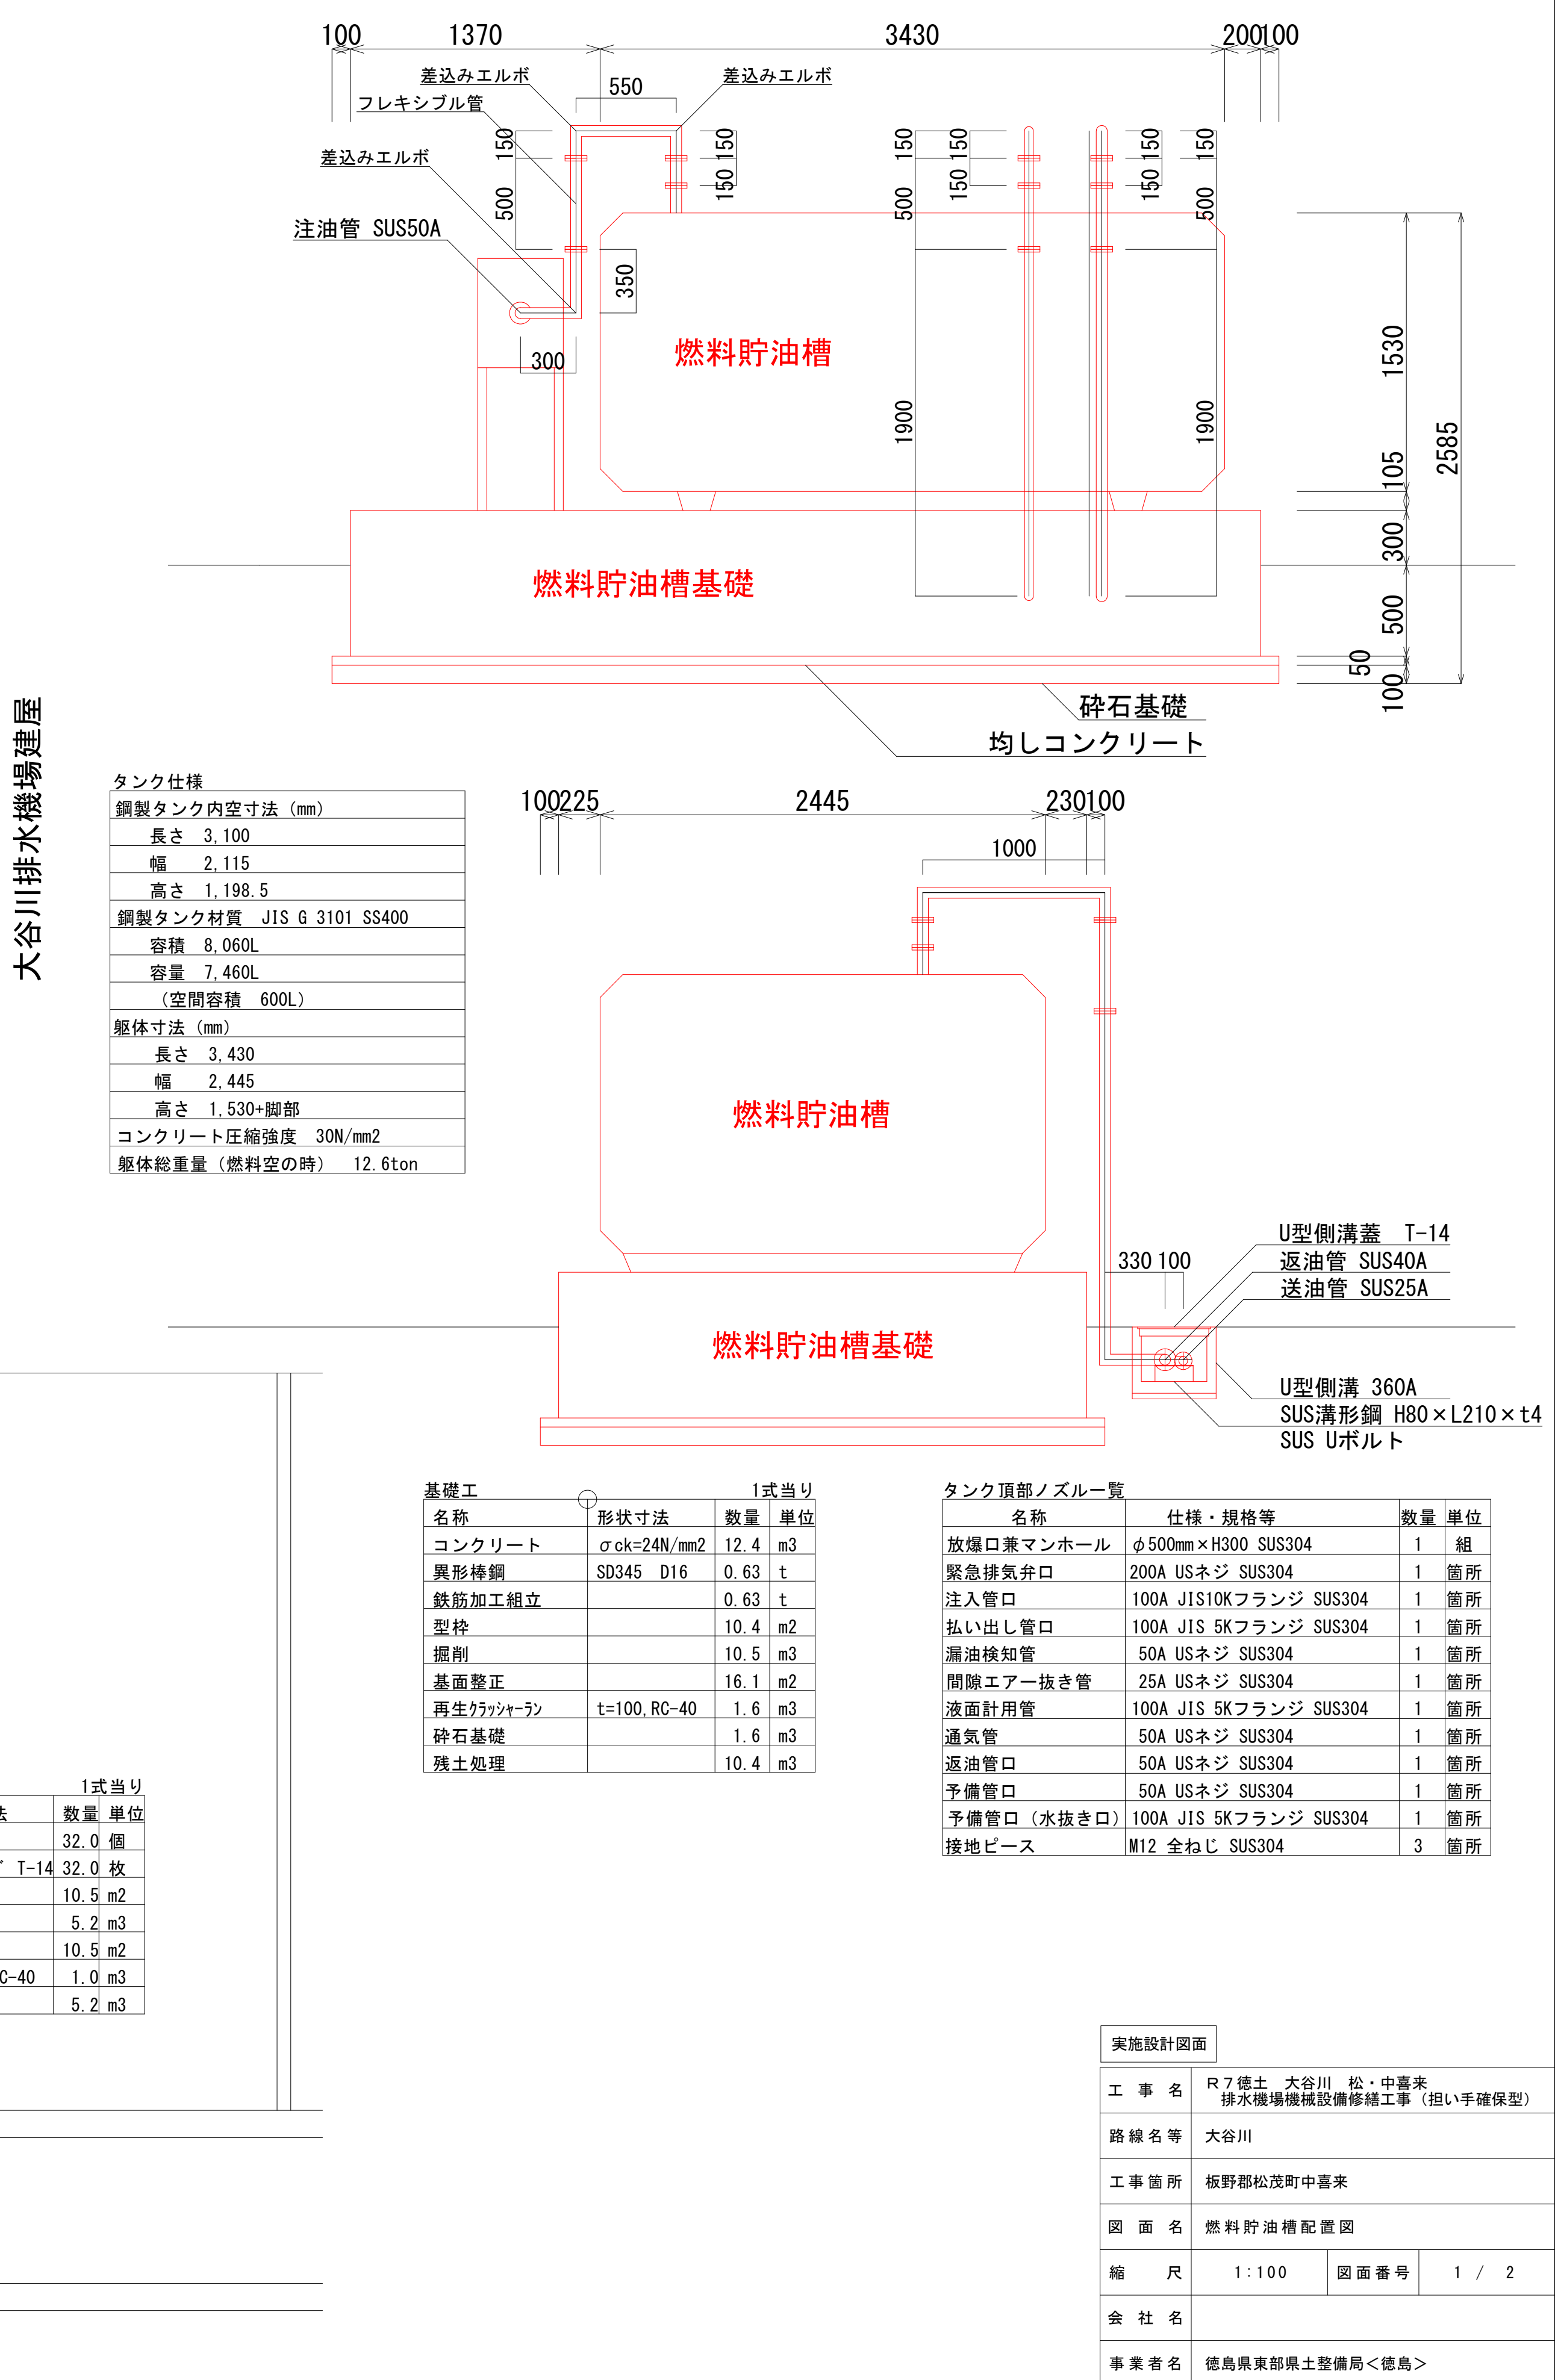


燃料貯油槽基礎配筋図

S=1/50


基礎配筋図平面図

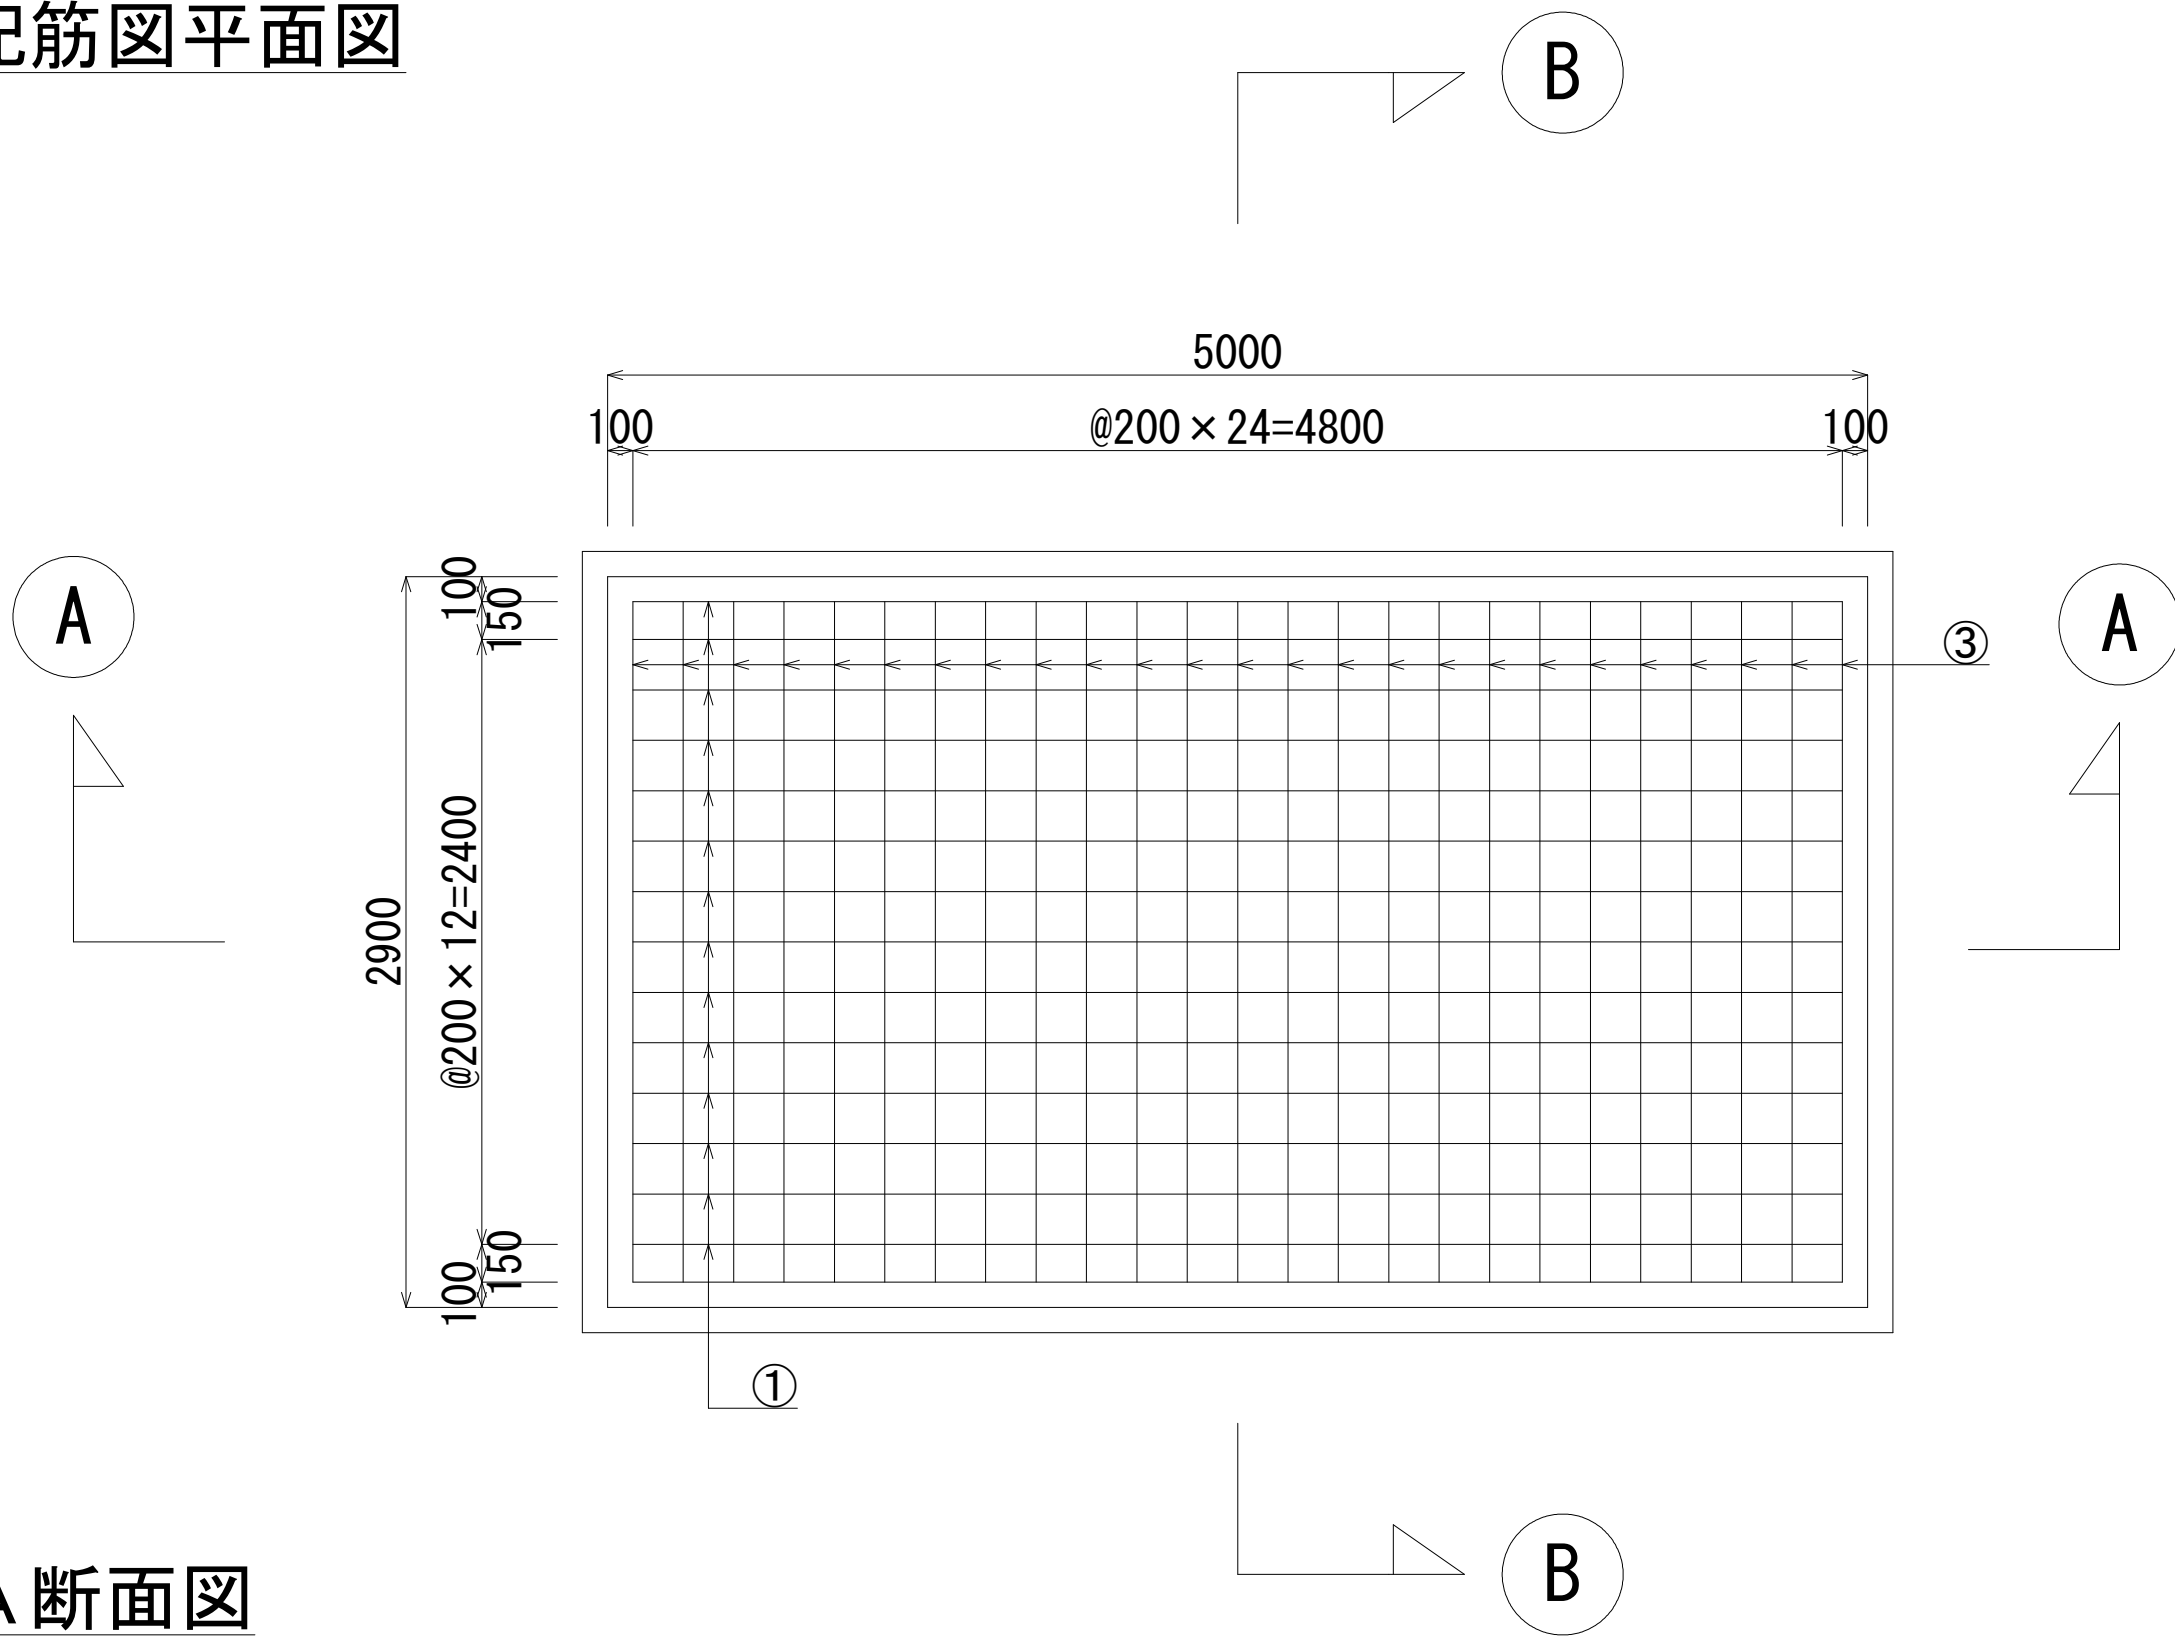


A－A断面図

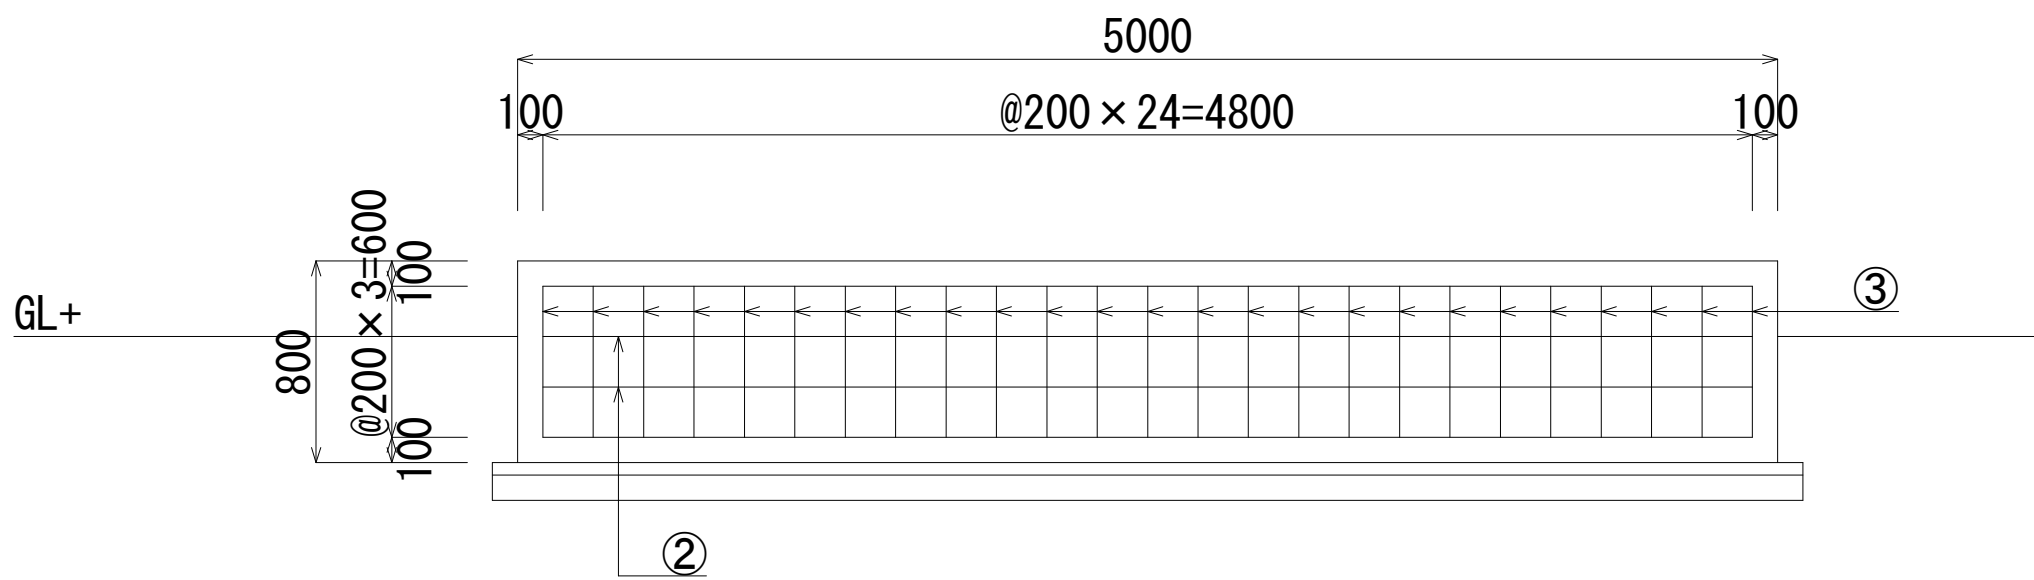


B－B断面図

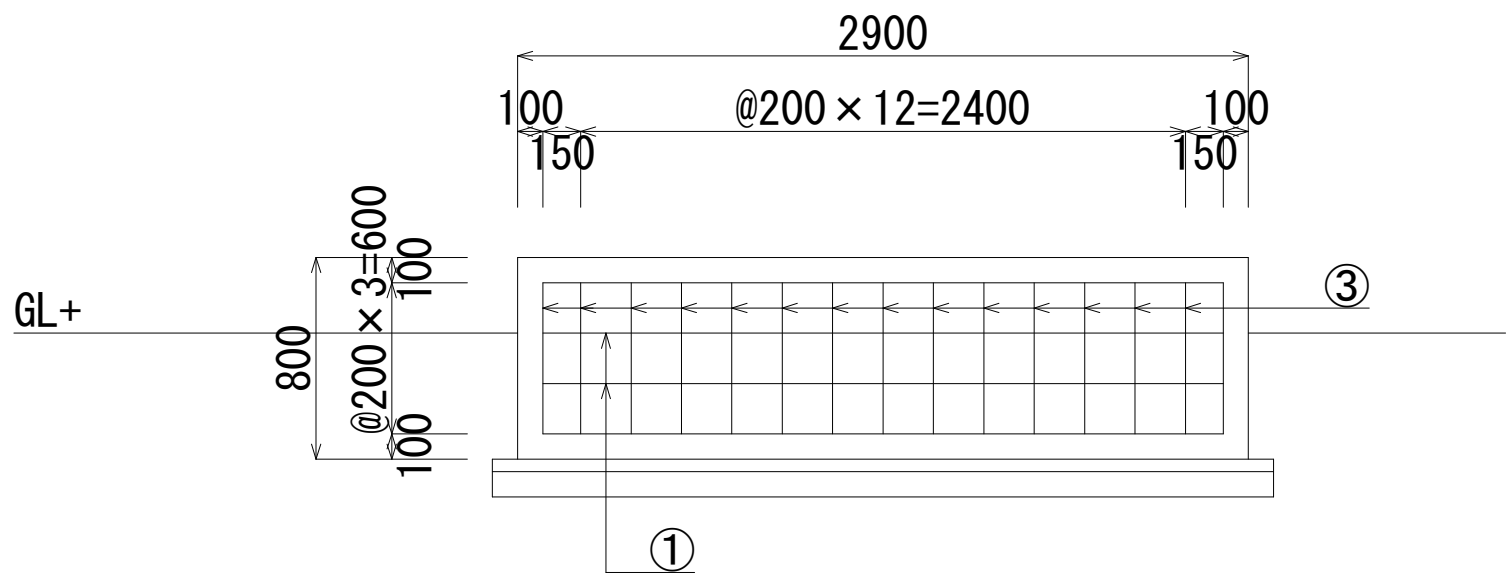


鉄筋加工図

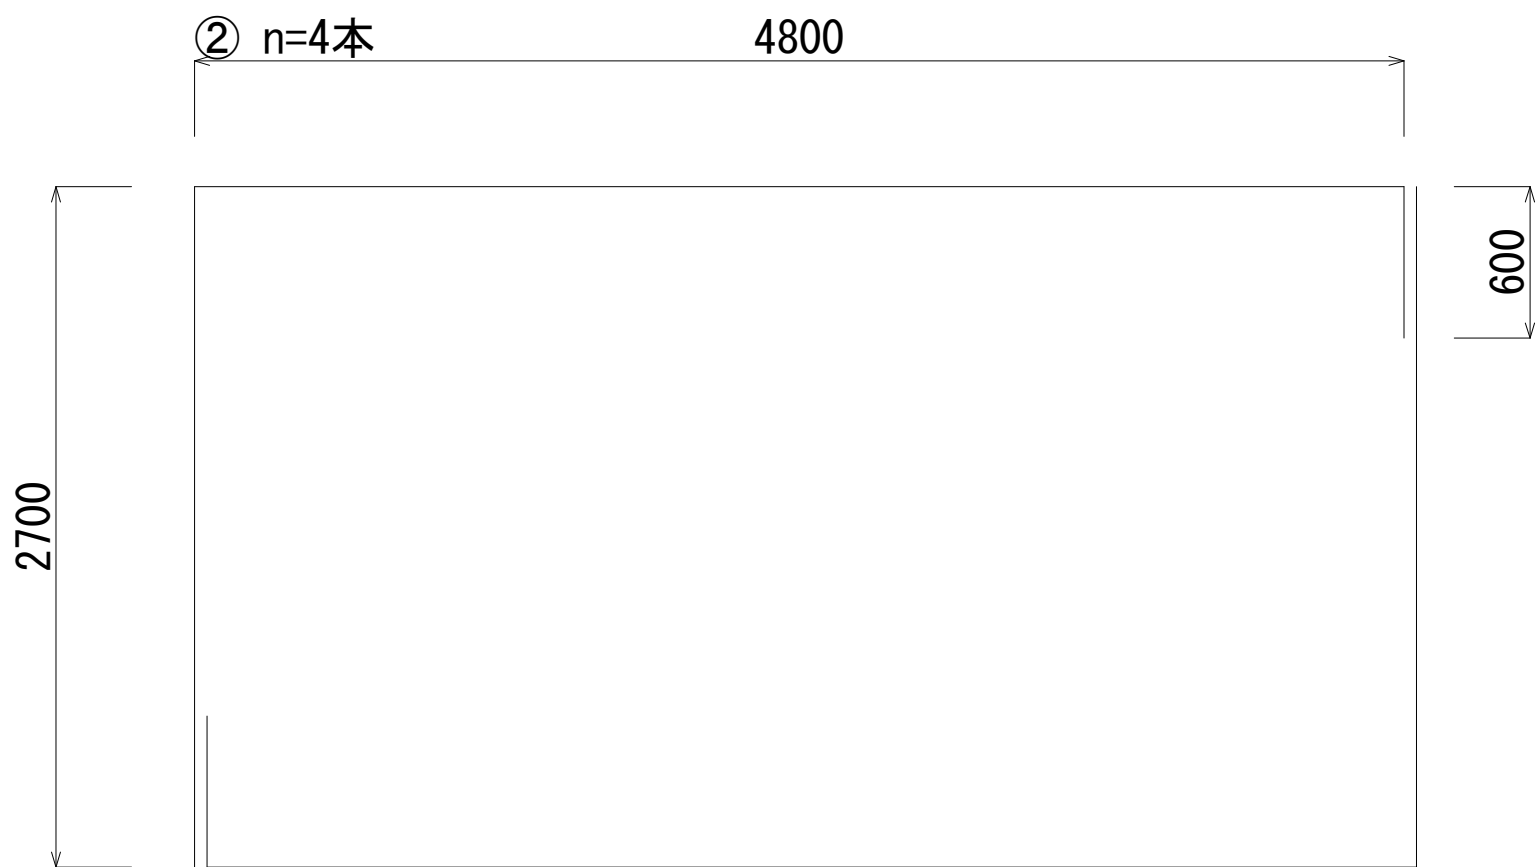

鉄筋加工図

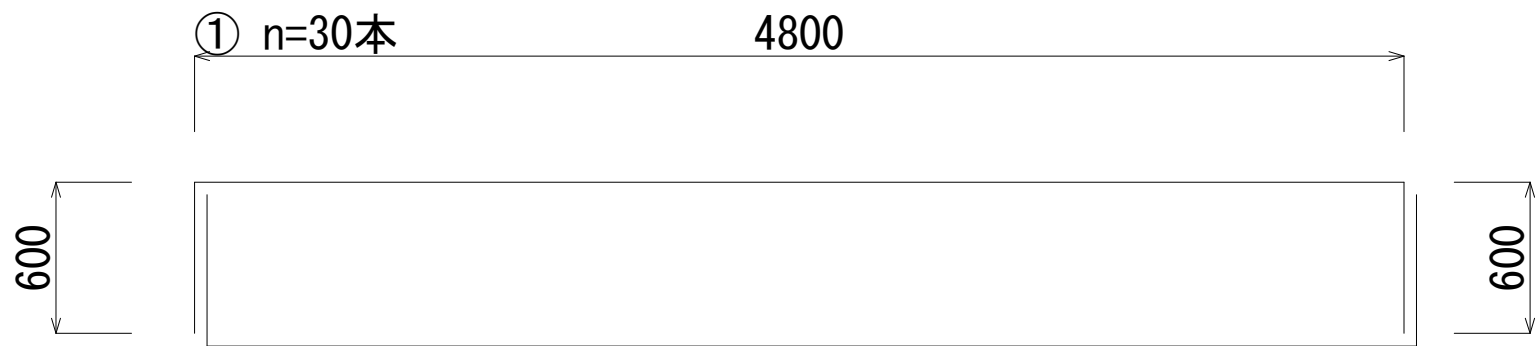

鉄筋加工図

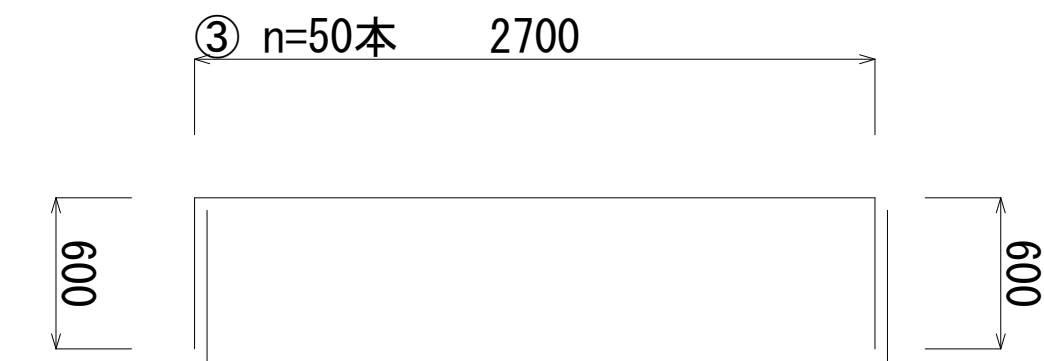

鉄筋重量表

名 称	数	量
SD345 D16 ①	30×6.0×1.56	= 0.28t
SD345 D16 ②	4×8.1×1.56	= 0.05t
SD345 D16 ③	50×3.9×1.56	= 0.30t
合 計		= 0.63t

実施設計図面			
工 事 名	R7徳土 大谷川 松・中喜来 排水機場機械設備修繕工事（担い手確保型）		
路 線 名 等	大谷川		
工 事 箇 所	板野郡松茂町中喜来		
図 面 名	燃料貯油槽配置図		
縮 尺	1:100	図面番号	2 / 2
会 社 名			
事 業 者 名	徳島県東部県土整備局＜徳島＞		