



【参考図】ブロック構造図


標準断面図
S=1:30

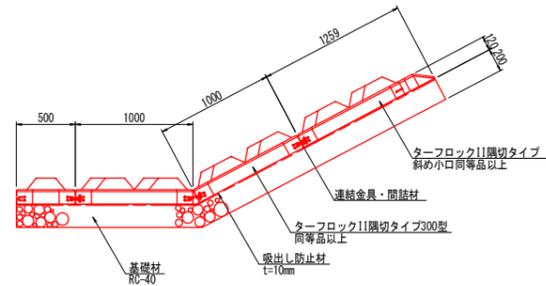


平場ブロック形式割付図
S=1:30

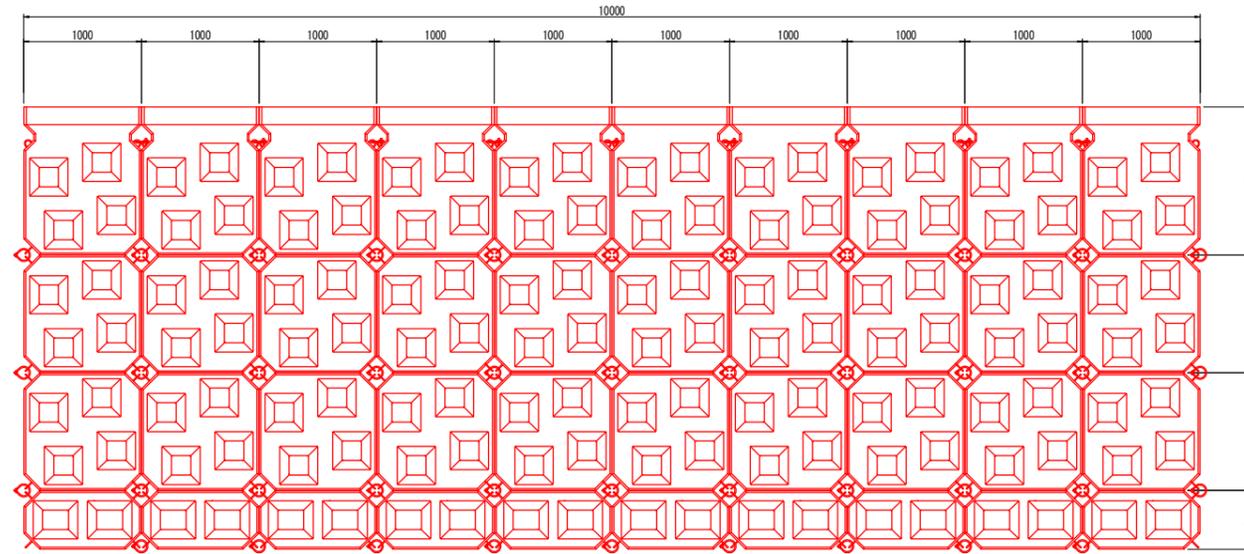


基礎工形式割付図
S=1:30

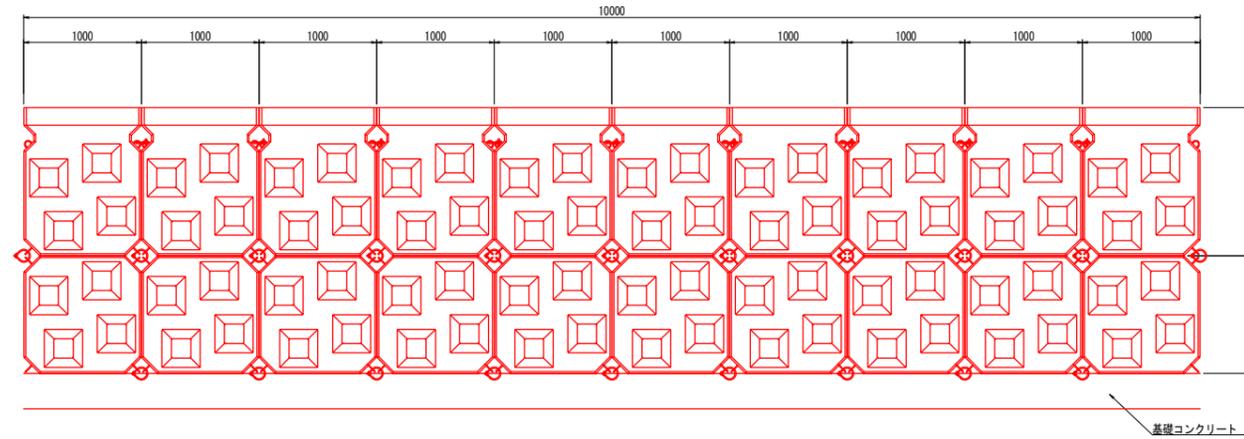

標準断面図
S=1:30

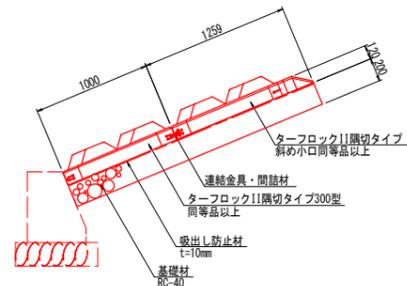


ブロック規格図
S=1:30

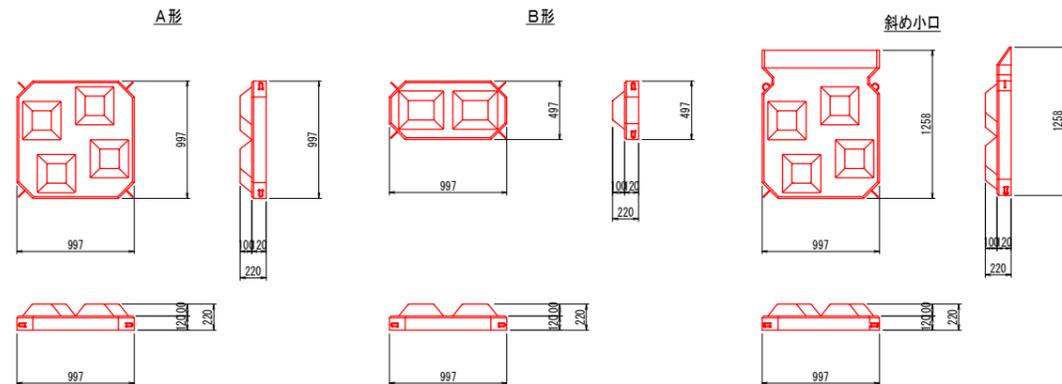


連結金具詳細図
S=1:2

AZワイヤージョイント (内径90mm)

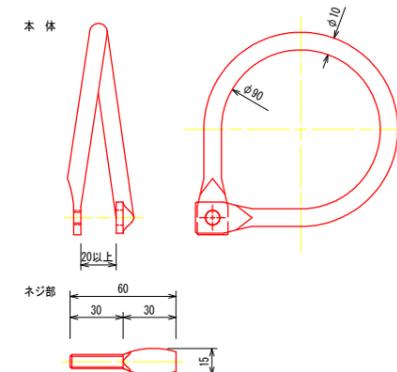

連結部詳細図
S=1:10

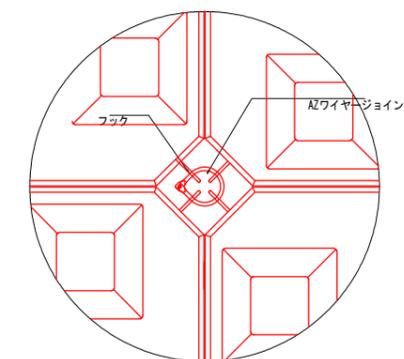

【参考図】

工事名	R7徳土 勝浦川 徳・諫田 河川工事(1) (拒い手確保型)		
路線名等	勝浦川		
工事箇所	徳島市諫田町和太開地(第1分割)		
図面名	ブロック構造図		
縮尺	図示	図面番号	1/1
会社名			
事業者名	徳島県東部県土整備局徳島庁舎		