


照明灯配置図 S=1:500

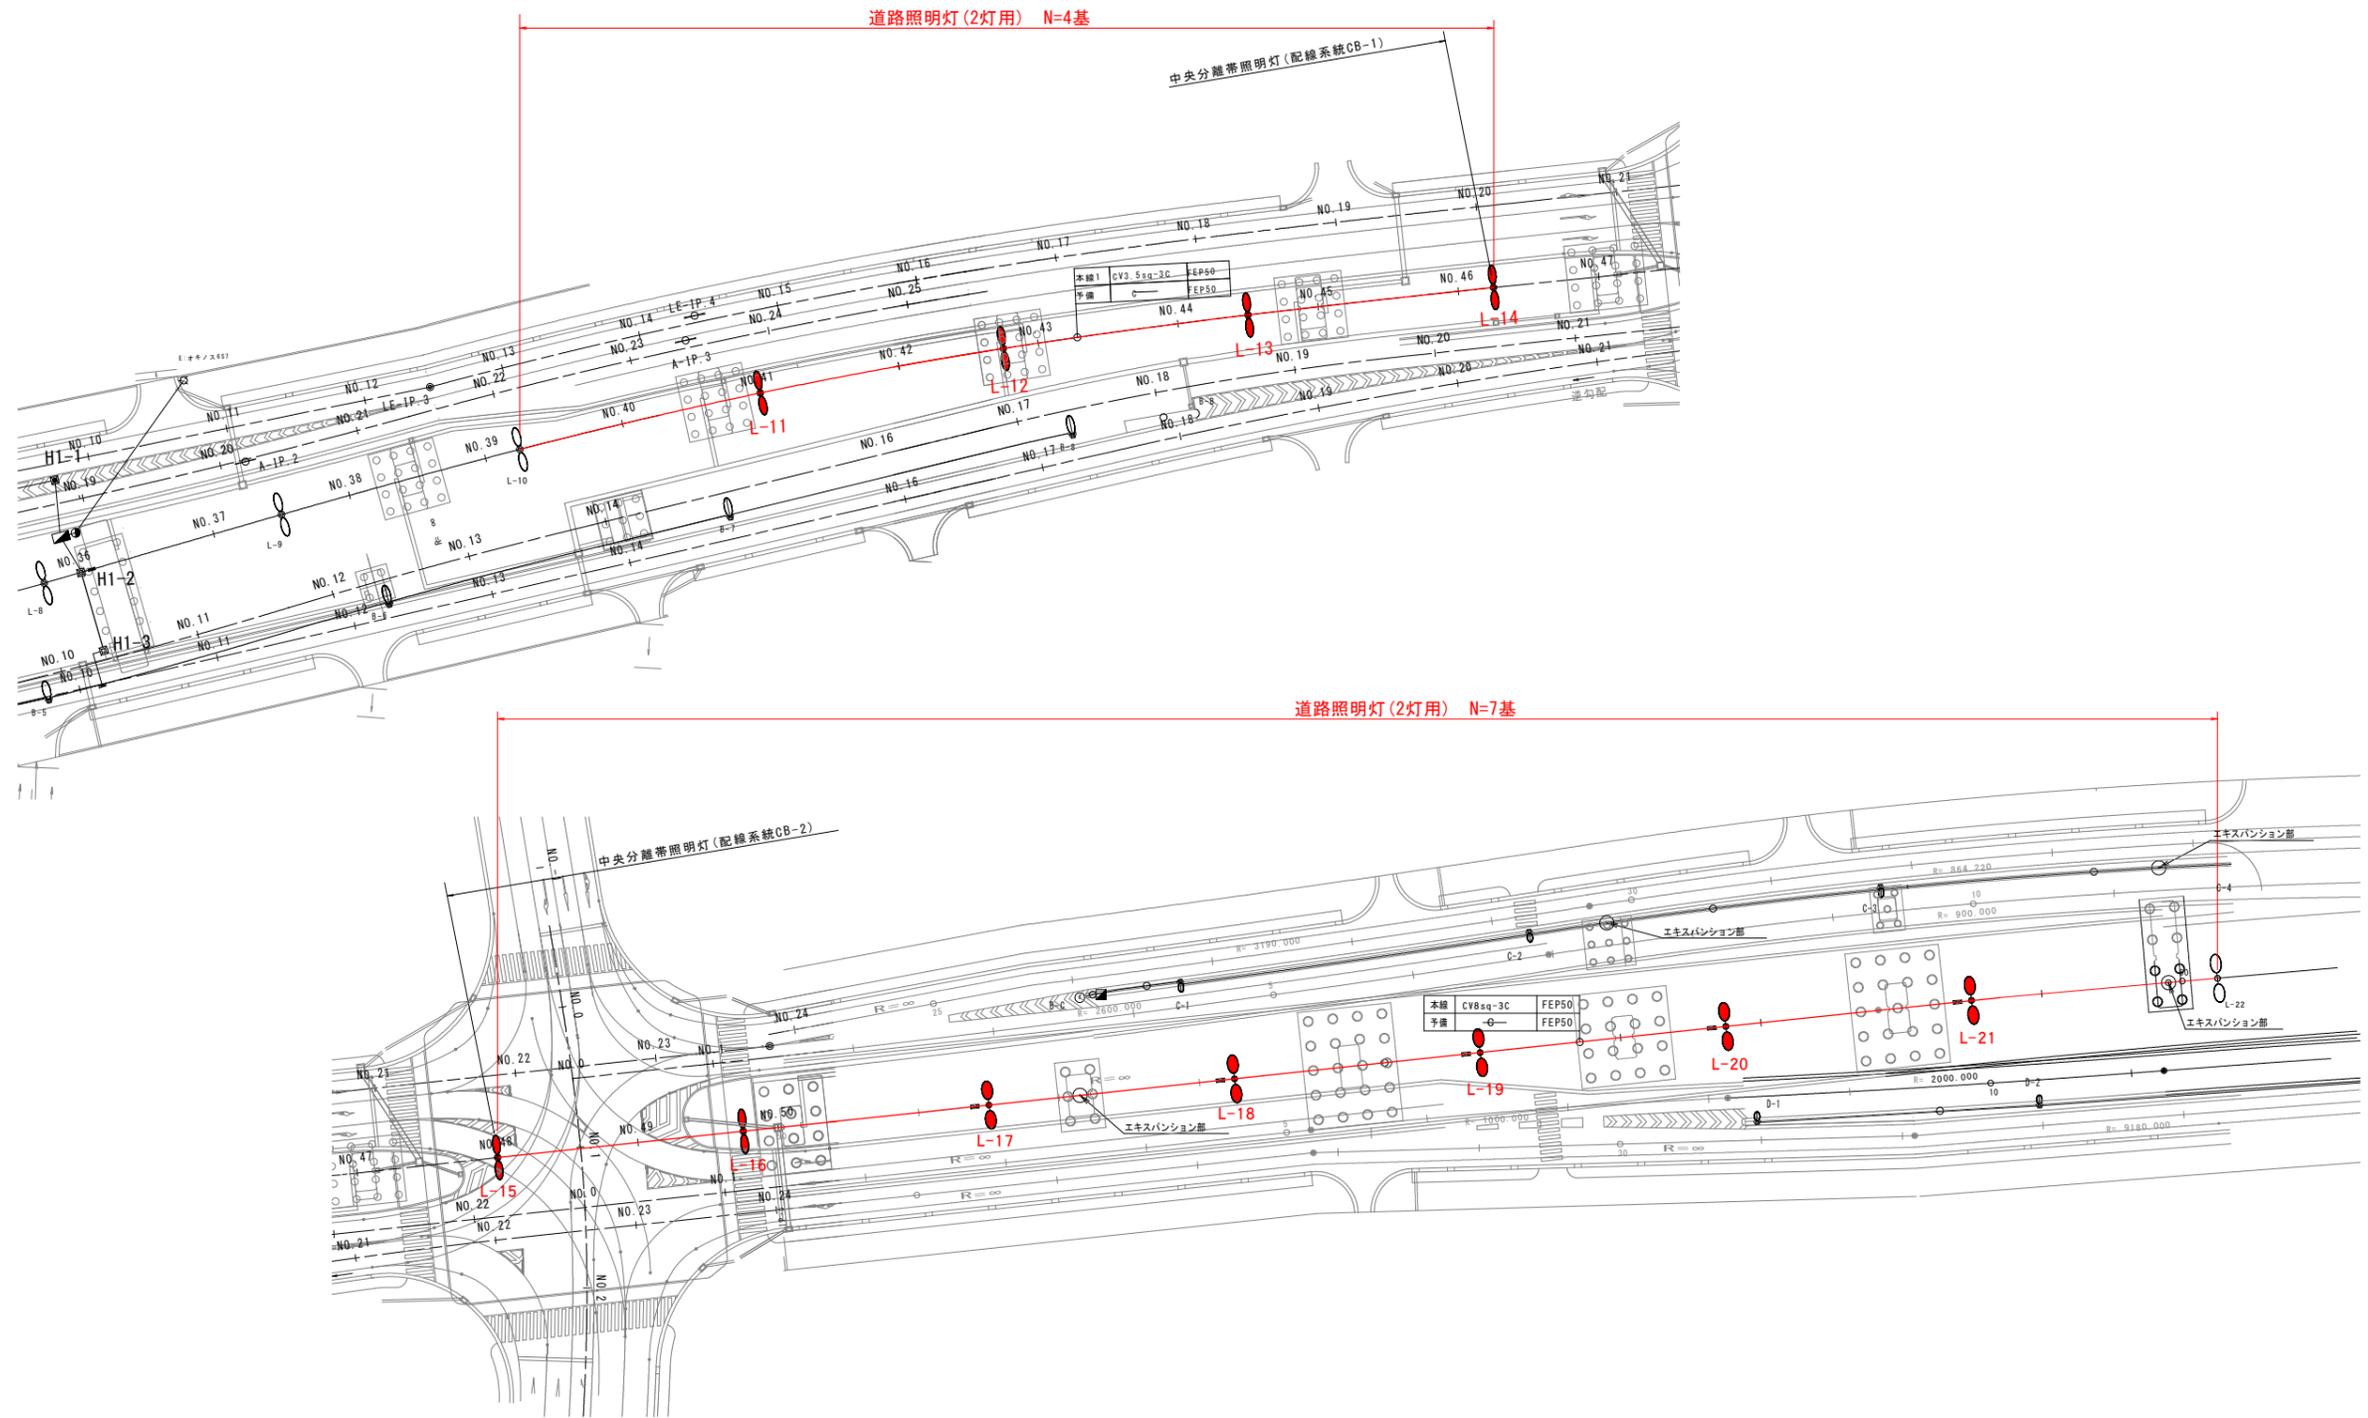


記号	品名、規格	備考
	LED照明器具：直線形テーパーポール(本線2灯用)：H=10.0m	配線系統CB-1、CB-2
	LED照明器具：テーパーポール(本線1灯用)：H=10.0m	
	LED照明器具：テーパーポール(ランプ用)：H=5.0m	
	照明分電盤(屋外自立型)	
	ハンドレール(600x600x800)	
	ハンドレール(600x600x800)	
	引込柱	

実施設計図面


【橋梁照明灯設計図面】			
工事名	R7徳環 徳島東環状線 徳・安宅2他 照明灯設置工事(1)(担い手確保型)		
路線名等	徳島東環状線		
工事箇所	徳島市安宅2丁目他(第1分割)		
図面名	照明灯配置図		
縮尺	1:500	図面番号	1
事業者名	徳島県東部県土整備局<徳島>		

照明灯構造図


(本線2灯用)

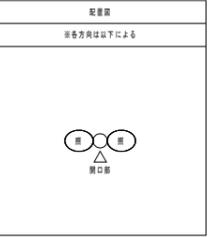

照明灯構造図 S=1:30
(本線2灯用・橋梁部)

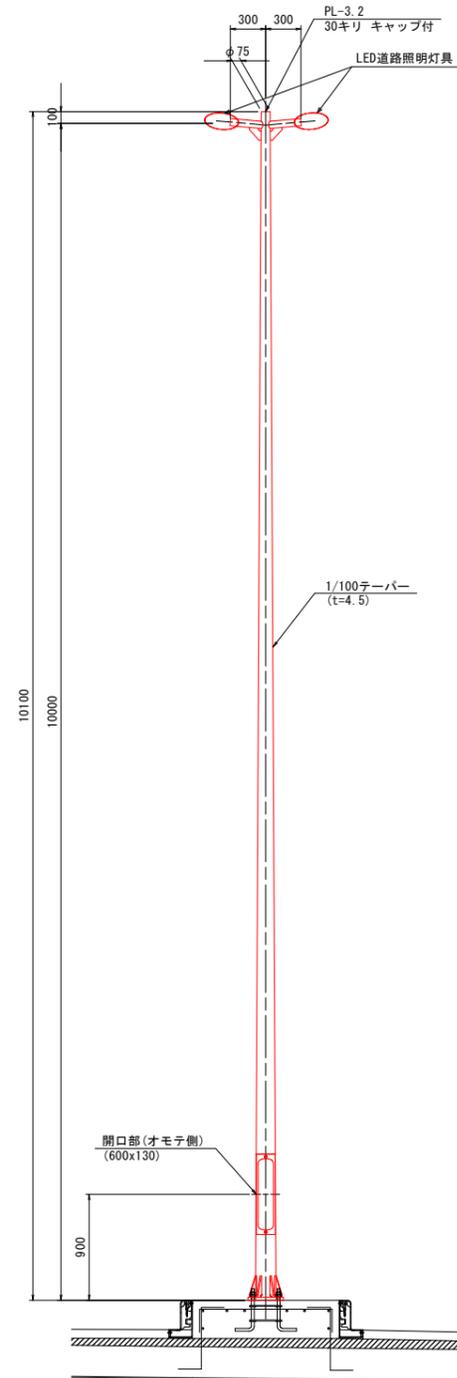

ベースプレート詳細図 S=1:10

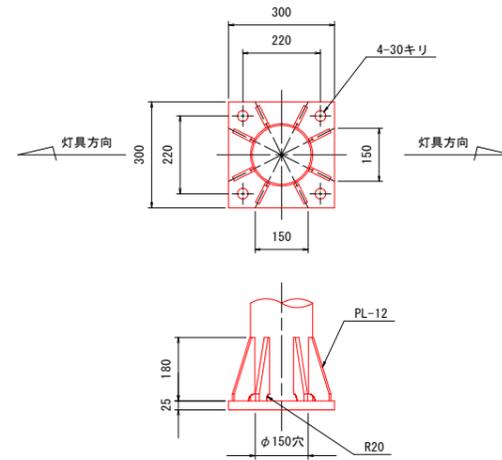

注記

1. 灯具は、「建電協型照明器具KCE070-2同等品以上」とする。
2. 施工前には使用する灯具にて再計算を実施し、設計基準を満たすことを確認すること。

実施設計図面

【橋梁照明灯設計図面】			
工事名	R7徳環 徳島東環状線 徳・安宅2他 照明灯設置工事(1) (担い手確保型)		
路線名等	徳島東環状線		
工事箇所	徳島市安宅2丁目他(第1分割)		
図面名	照明灯構造図		
縮尺	図示	図面番号	3
事業者名	徳島県東部県土整備局<徳島>		