


照明灯配置図 S=1:500

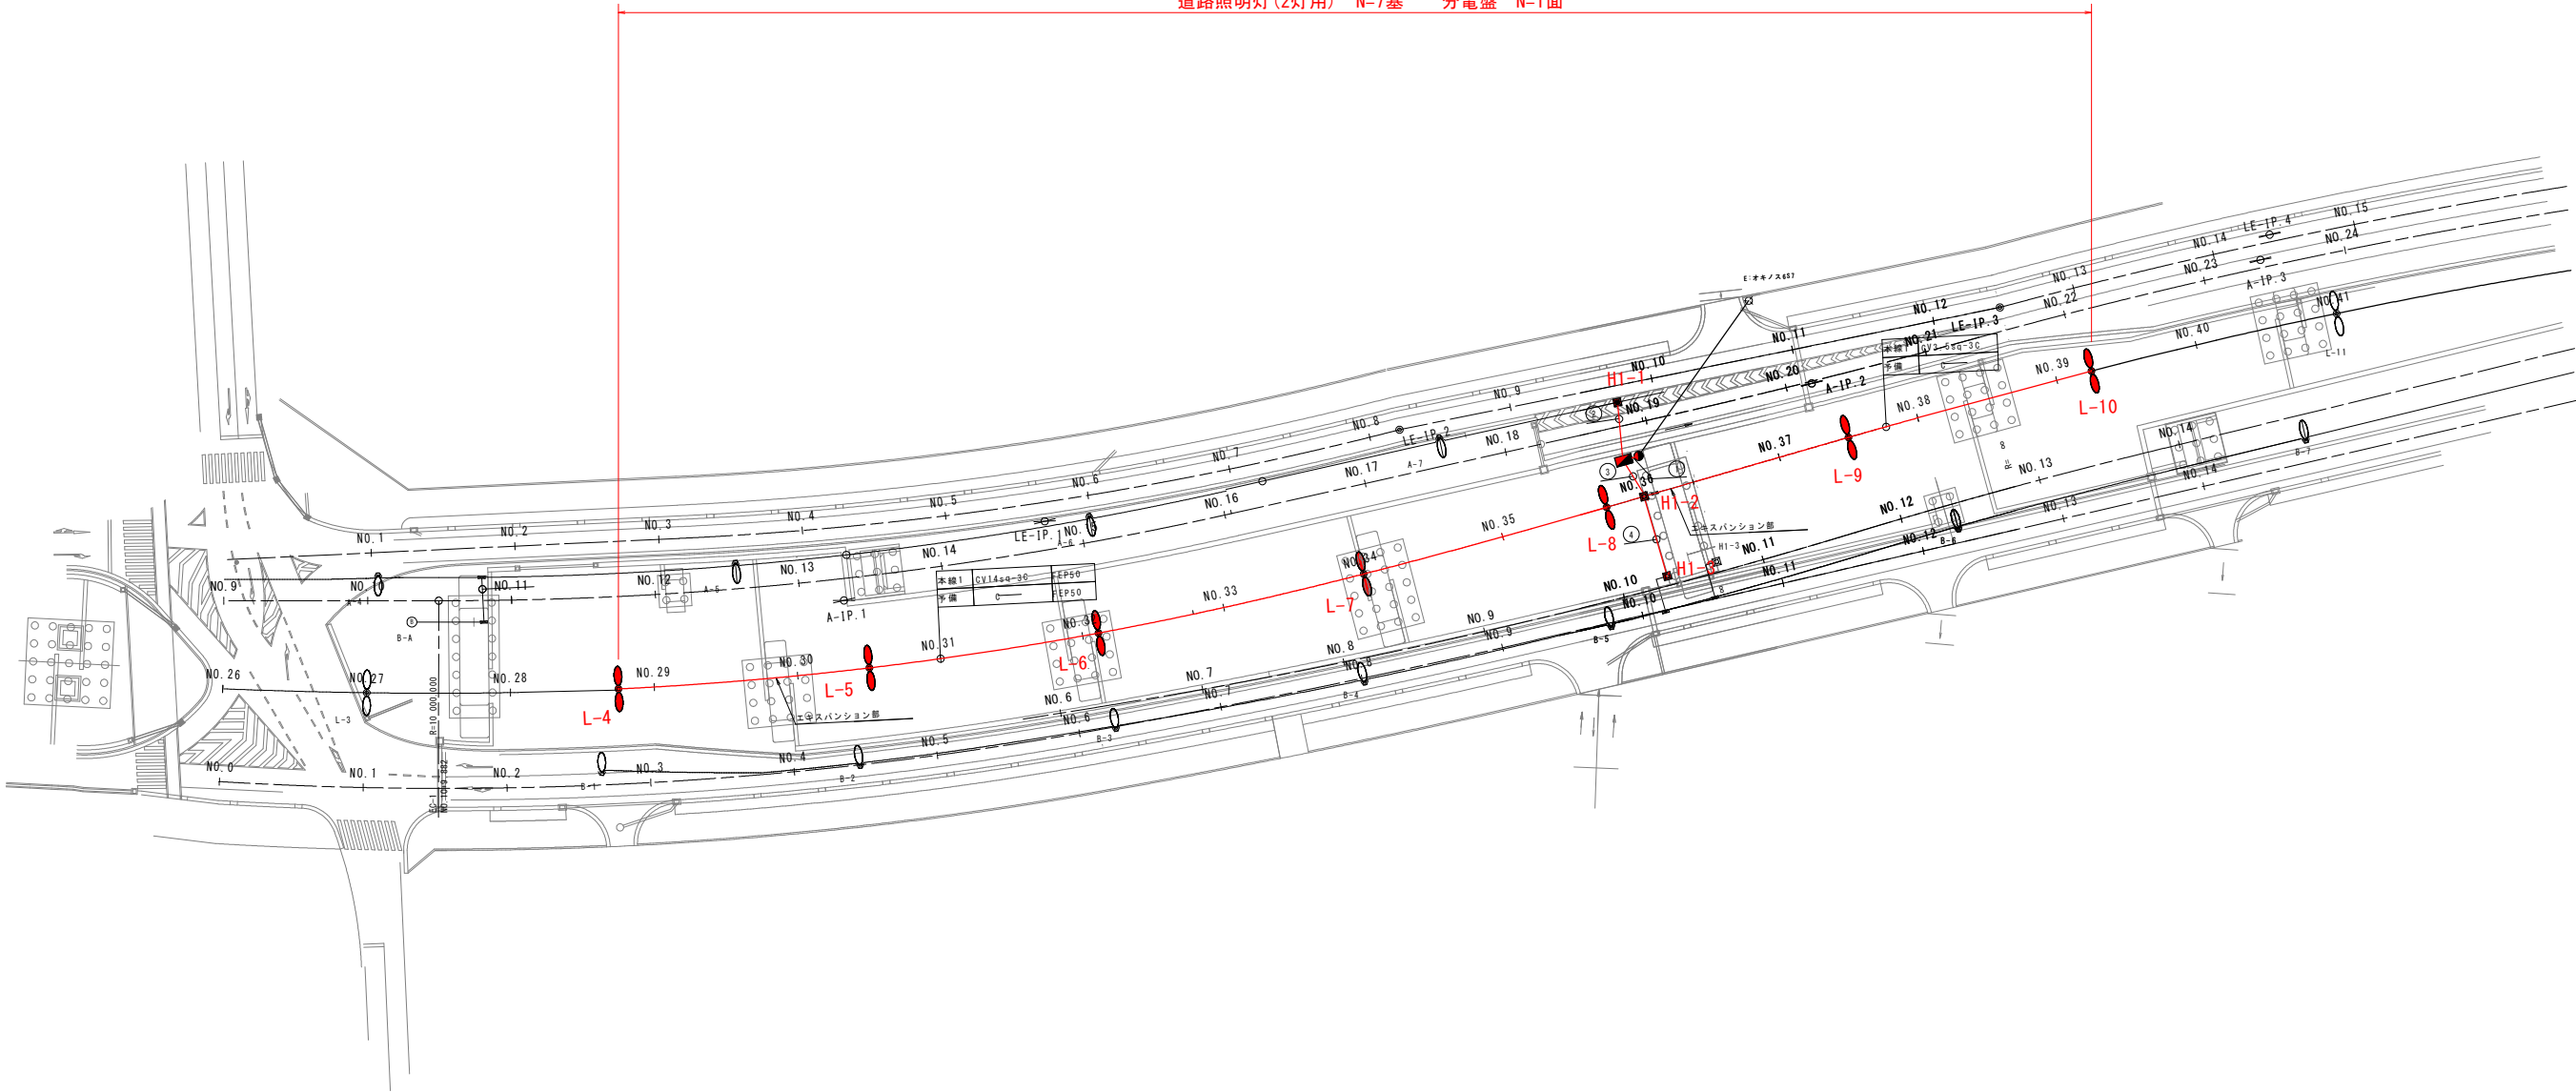

道路照明灯(2灯用) N=7基 分電盤 N=1面



| 記号 | 品名、規格                            | 備考       |
|----|----------------------------------|----------|
|    | LED照明器具：直線形ターボポール(本線2灯用)：H=10.0m | 配線系統CS-1 |
|    | LED照明器具：ターボポール(本線1灯用)：H=10.0m    |          |
|    | LED照明器具：ターボポール(ランプ用)：H=3.0m      |          |
|    | 照明分電盤(屋外自立形)                     |          |
|    | ハンドホール(800x600x600)              |          |
|    | ハンドホール(800x600x600)              |          |
|    | 引込柱                              |          |

|   |    |           |       |
|---|----|-----------|-------|
| ① | 引込 | CV22sq-20 | FEP50 |
|---|----|-----------|-------|

|    |     |            |       |
|----|-----|------------|-------|
| ②  | ポンプ | CV3.5sq-30 | FEP50 |
| 予備 |     |            | FEP50 |


|     |            |            |       |
|-----|------------|------------|-------|
| ③   | ポンプ        | CV3.5sq-30 | FEP65 |
| ポンプ | CV14sq-30  | FEP50      |       |
| ポンプ | CV3.5sq-30 | FEP50      |       |
| 予備  |            |            | FEP50 |

|    |     |            |       |
|----|-----|------------|-------|
| ④  | ポンプ | CV3.5sq-30 | FEP50 |
| 予備 |     |            | FEP50 |

実施設計図面

|             |                                          |      |   |
|-------------|------------------------------------------|------|---|
| 【橋梁照明灯設計図面】 |                                          |      |   |
| 工事名         | R7徳環 徳島東環状線 徳・末広3他<br>照明灯設置工事(2)(担い手確保型) |      |   |
| 路線名等        | 徳島東環状線                                   |      |   |
| 工事箇所        | 徳島市末広3丁目他(第2分割)                          |      |   |
| 図面名         | 照明灯配置図                                   |      |   |
| 縮尺          | 1:500                                    | 図面番号 | 1 |
| 事業者名        | 徳島県東部県土整備局<徳島>                           |      |   |

# 配線系統図

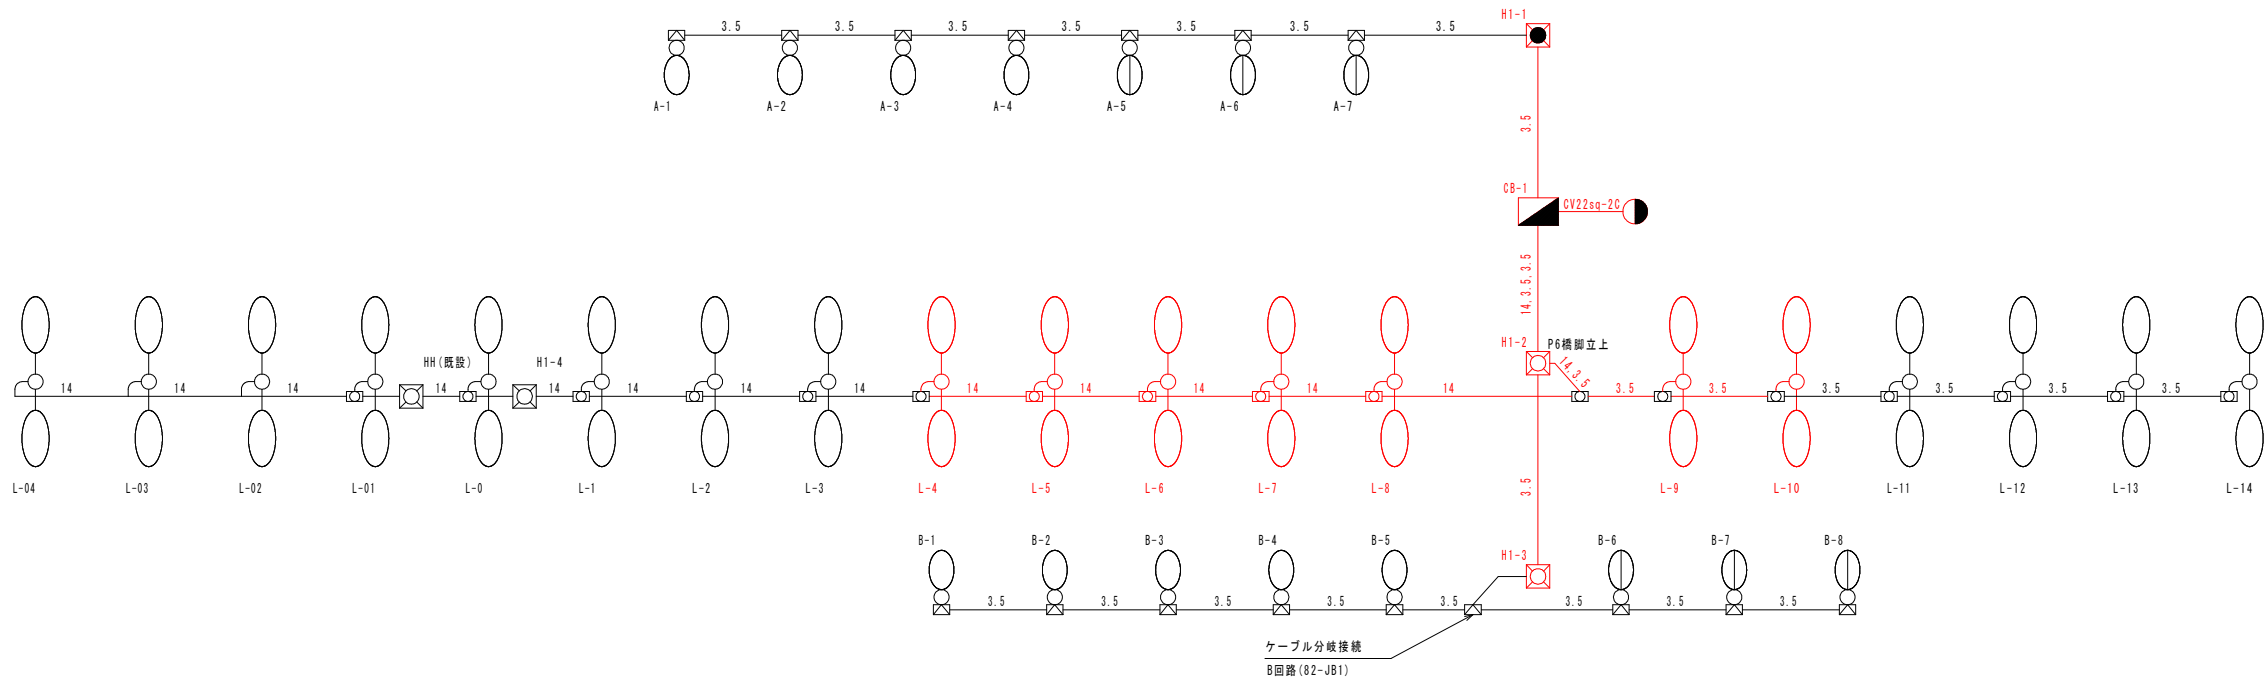

凡 例

| 記 号 | 品 名、規 格                           | 備 考 |
|-----|-----------------------------------|-----|
|     | LED照明器具：直線形テーパーポール(本線2灯用)：H=10.0m |     |
|     | LED照明器具：テーパーポール(本線1灯用)：H=10.0m    |     |
|     | LED照明器具：テーパーポール(ランプ用)：H=5.0m      |     |
|     | 照明分電盤(屋外自立形)                      |     |
|     | ハンドホール(600x600x600)               |     |
|     | ハンドホール(600x600x900)               |     |
|     | 中分埋設ハンドホールボックス(600x250x212)       |     |
|     | 壁高埋設ハンドホールボックス                    |     |
|     | 引込柱                               |     |

線上の数値は配線サイズを示し、ケーブルはCV -3Cとする。

## 実施設計図面


| 【橋梁照明灯設計図面】 |                                           |      |   |
|-------------|-------------------------------------------|------|---|
| 工 事 名       | R7徳環 徳島東環状線 徳・末広3他<br>照明灯設置工事(2) (担い手確保型) |      |   |
| 路線名等        | 徳島東環状線                                    |      |   |
| 工事箇所        | 徳島市末広3丁目他(第2分割)                           |      |   |
| 図 面 名       | 配線系統図                                     |      |   |
| 縮 尺         | -                                         | 図面番号 | 2 |
| 事業者名        | 徳島県東部県土整備局<徳島>                            |      |   |

# 照明灯構造図


(本線2灯用)

## 照明灯構造図 S=1:30

(本線2灯用・橋梁部)

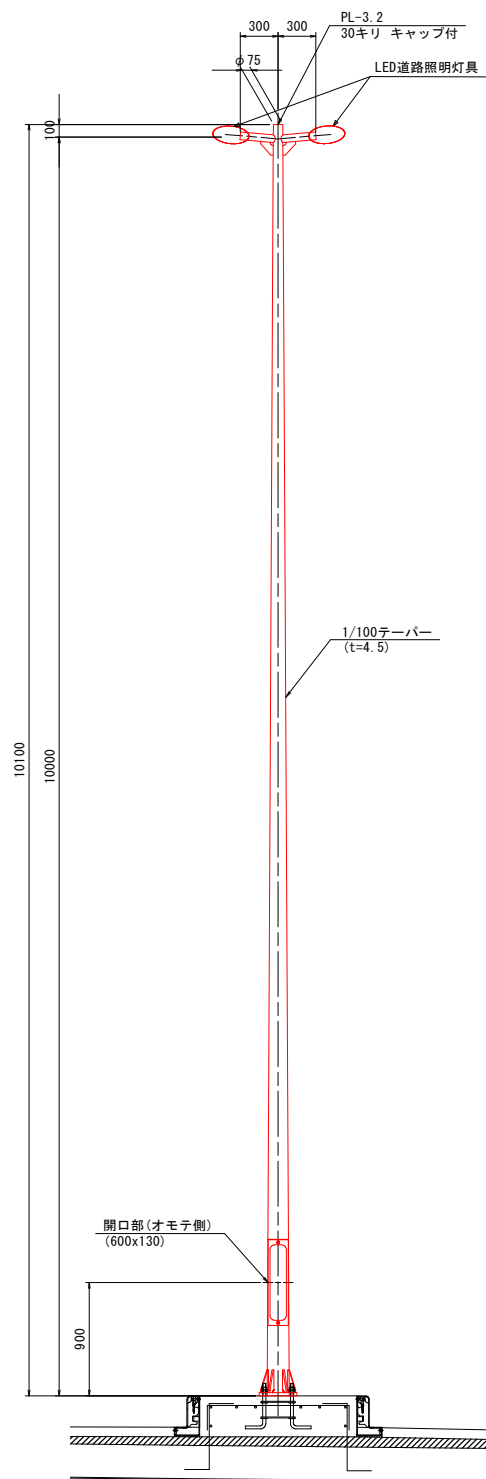

## ベースプレート詳細図 S=1:10

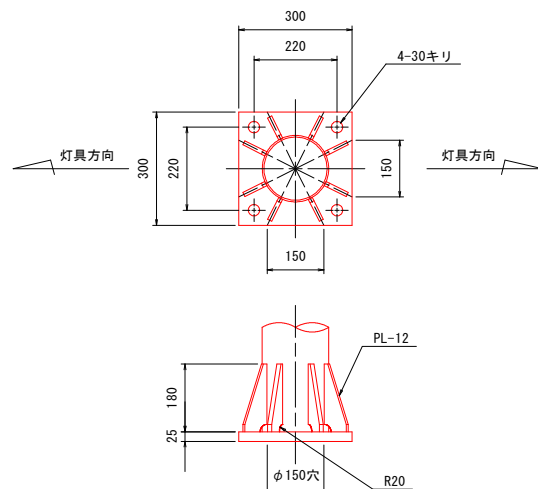

### 注 記

- 灯具は、「建電協型照明器具KCE070-2同等品以上」とする。
- 施工前には使用する灯具にて再計算を実施し、設計基準を満たすことを確認すること。

配置図

※各方向は以下による





## 実施設計図面

| 【橋梁照明灯設計図面】 |                                           |      |   |
|-------------|-------------------------------------------|------|---|
| 工 事 名       | R7徳環 徳島東環状線 徳・末広3他<br>照明灯設置工事(2) (担い手確保型) |      |   |
| 路線名等        | 徳島東環状線                                    |      |   |
| 工事箇所        | 徳島市末広3丁目他(第2分割)                           |      |   |
| 図 面 名       | 照明灯構造図                                    |      |   |
| 縮 尺         | 図 示                                       | 図面番号 | 3 |
| 事業者名        | 徳島県東部県土整備局<徳島>                            |      |   |

# 照明分電盤 (CB-1) 設置図

(参考図)


設置図 S=1:10

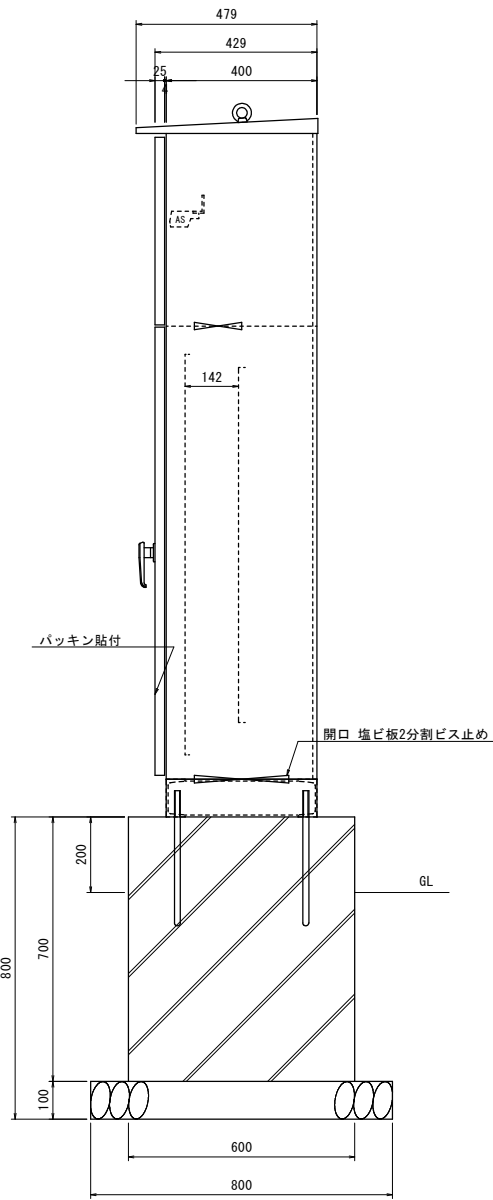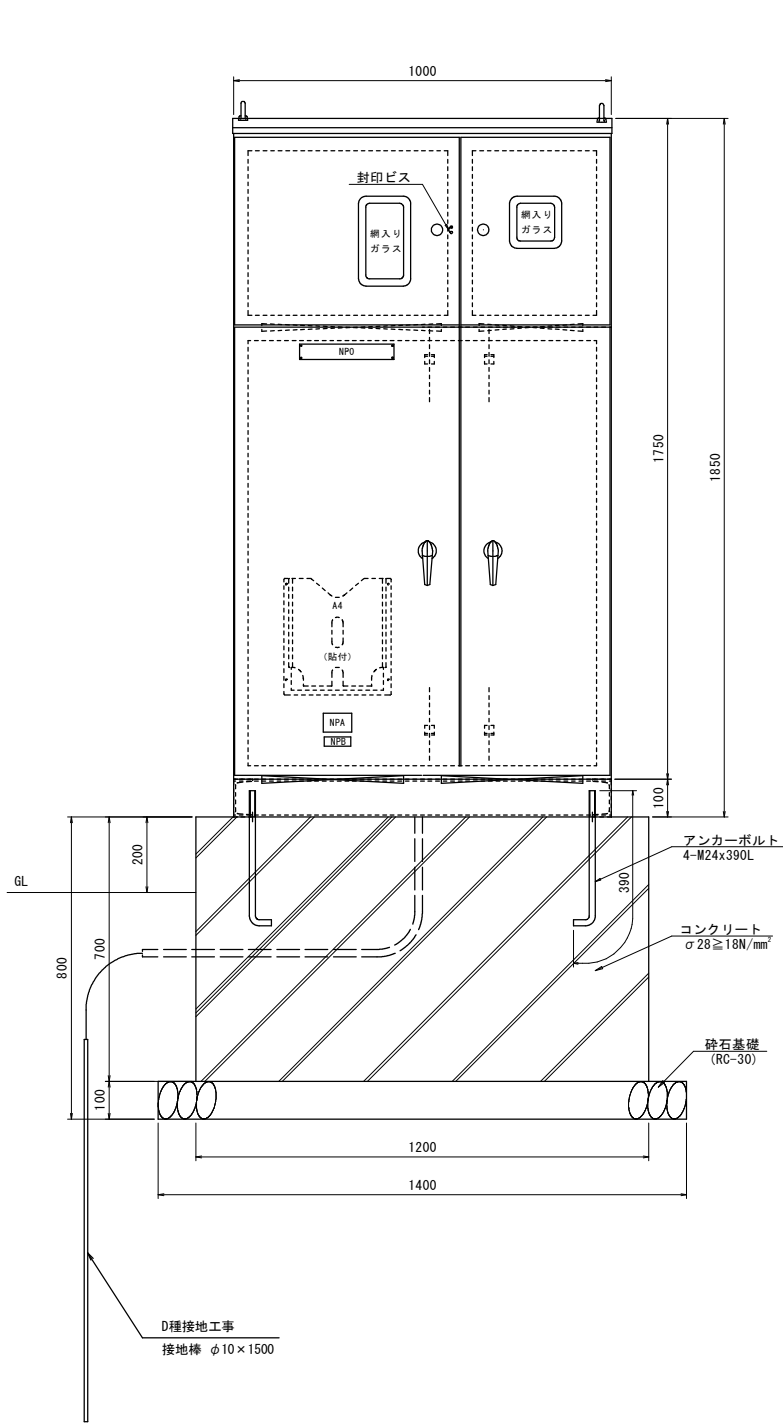


## 仕様

|       |              |
|-------|--------------|
| 形 式   | 屋外自立型        |
| 面体及び扉 | SEHC 2.3t    |
| 塗装工程  | 亜鉛溶射 (メタリコン) |
| 塗 装   | メラミン焼付け仕上げ   |
| 塗 装 色 | 外 面 (指定色)    |
| 塗 装 色 | 内 面 (指定色)    |

## 結線図

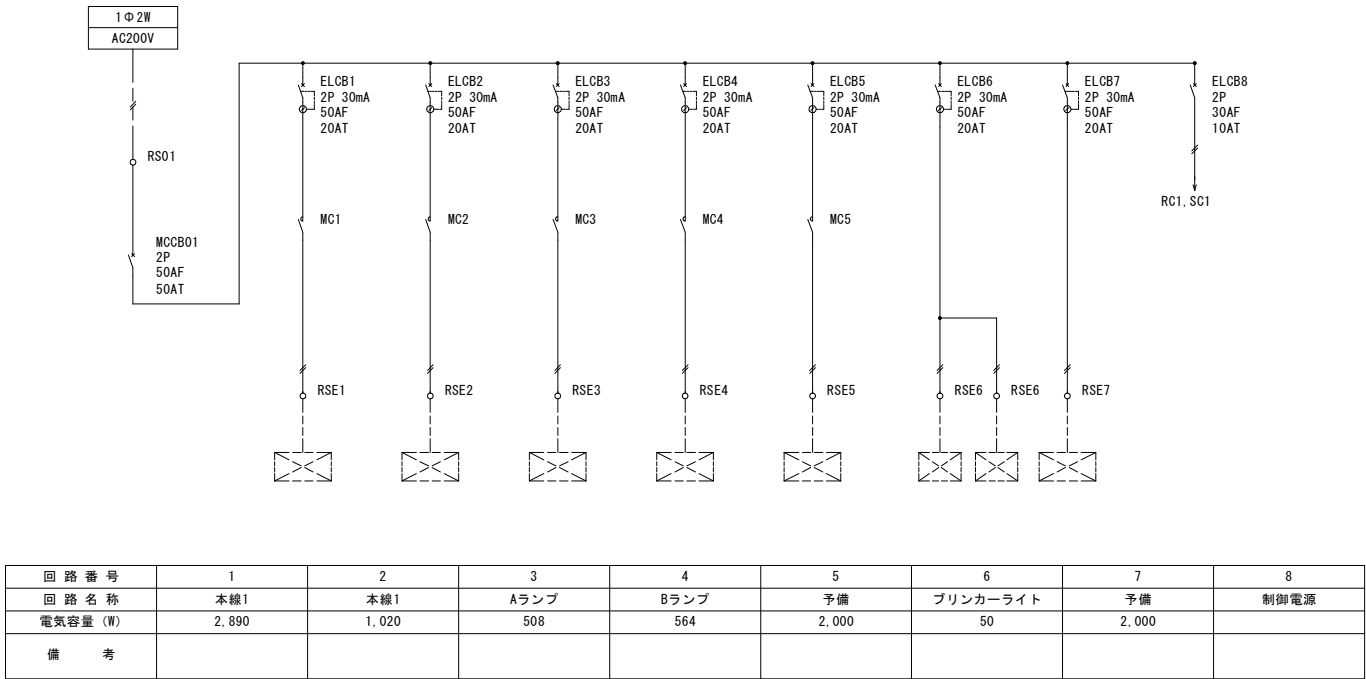

## 展開接続図結線図

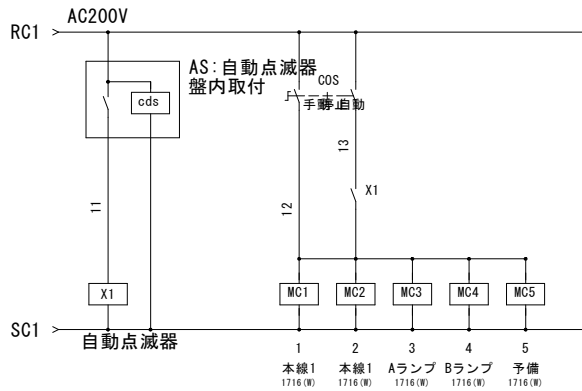


## 実施設計図面

|             |                                        |      |   |
|-------------|----------------------------------------|------|---|
| 【橋梁照明灯設計図面】 |                                        |      |   |
| 工 事 名       | R7徳環 徳島東環状線 徳・末広3他 照明灯設置工事(2) (担い手確保型) |      |   |
| 路線名等        | 徳島東環状線                                 |      |   |
| 工事箇所        | 徳島市末広3丁目他(第2分割)                        |      |   |
| 図 面 名       | 照明分電盤(CB-1)設置図(参考図)                    |      |   |
| 縮 尺         | 図 示                                    | 図面番号 | 4 |
| 事業者名        | 徳島県東部県土整備局<徳島>                         |      |   |

# 引込柱設置図


(参考図)

## 引込柱設置図(参考図) S=1:30

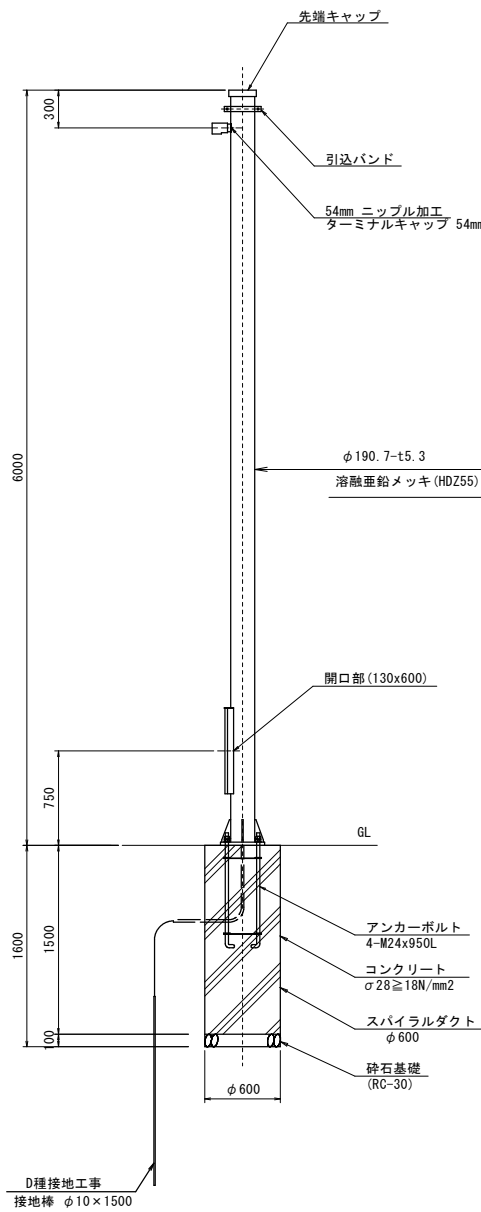


※注) 基礎寸法は設置位置および受電位置決定後に再検討すること。

## ベースプレート詳細図 S=1:10

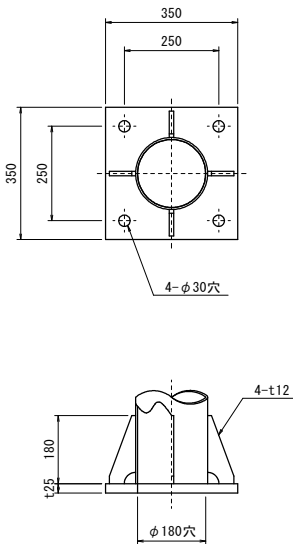

## アンカーボルト詳細図 S=1:10

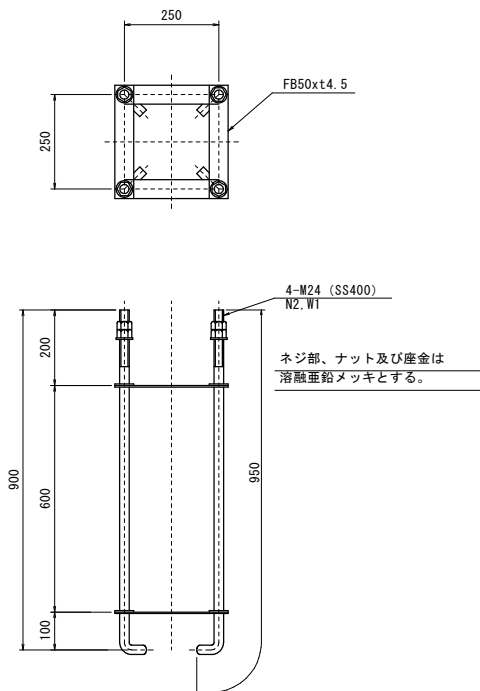


## 実施設計図面

|             |                                           |      |   |
|-------------|-------------------------------------------|------|---|
| 【橋梁照明灯設計図面】 |                                           |      |   |
| 工事名         | R7徳環 徳島東環状線 徳・末広3他<br>照明灯設置工事(2) (担い手確保型) |      |   |
| 路線名等        | 徳島東環状線                                    |      |   |
| 工事箇所        | 徳島市末広3丁目他(第2分割)                           |      |   |
| 図面名         | 引込柱設置図(参考図)                               |      |   |
| 縮尺          | 図示                                        | 図面番号 | 5 |
| 事業者名        | 徳島県東部県土整備局<徳島>                            |      |   |




配管立ち上げ図(参考図) S=1:100

正面図

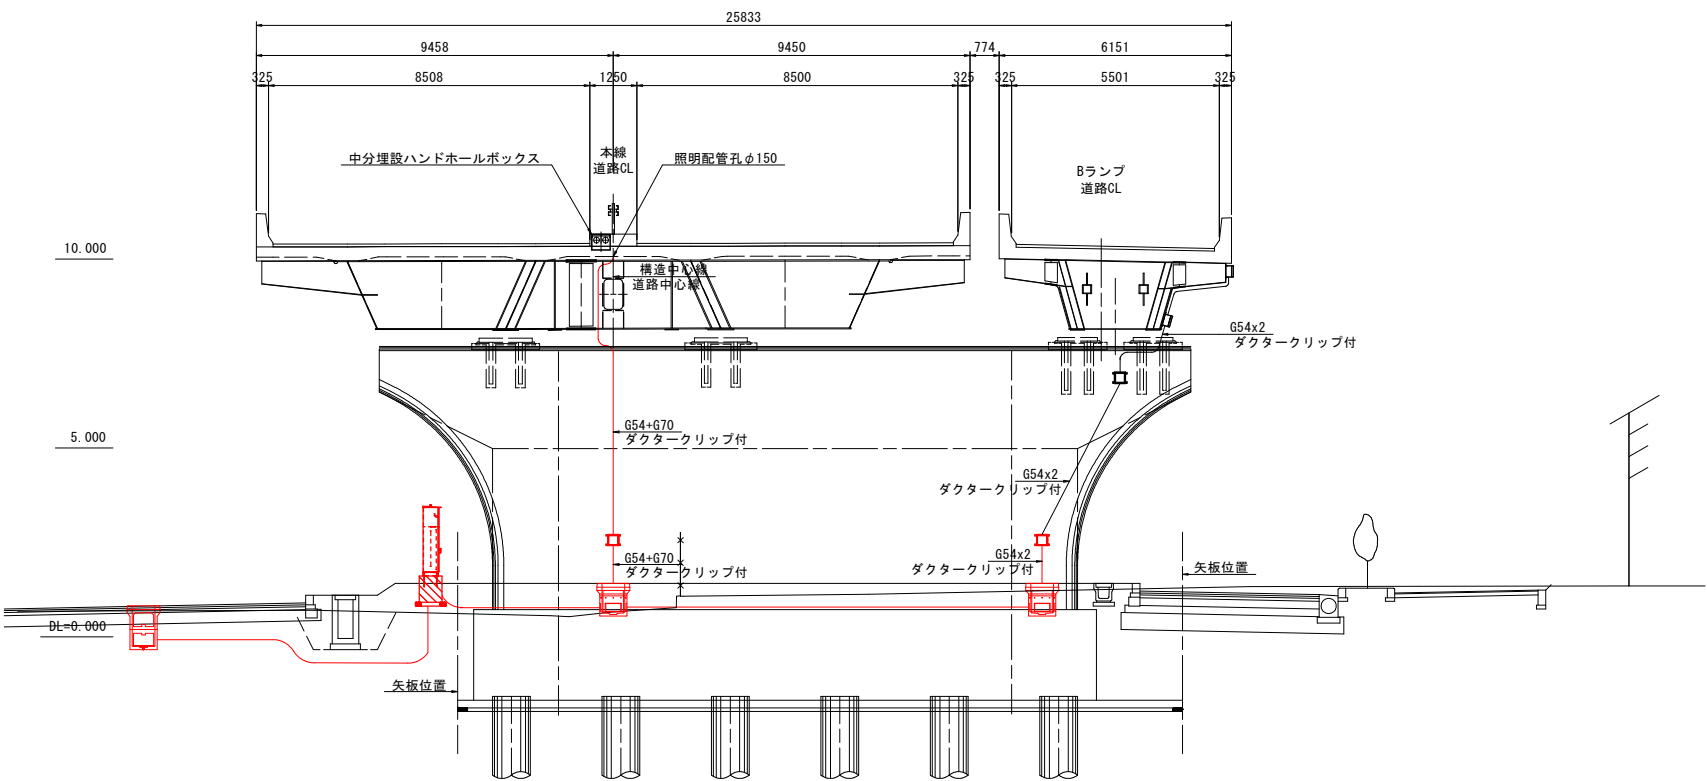

側面図

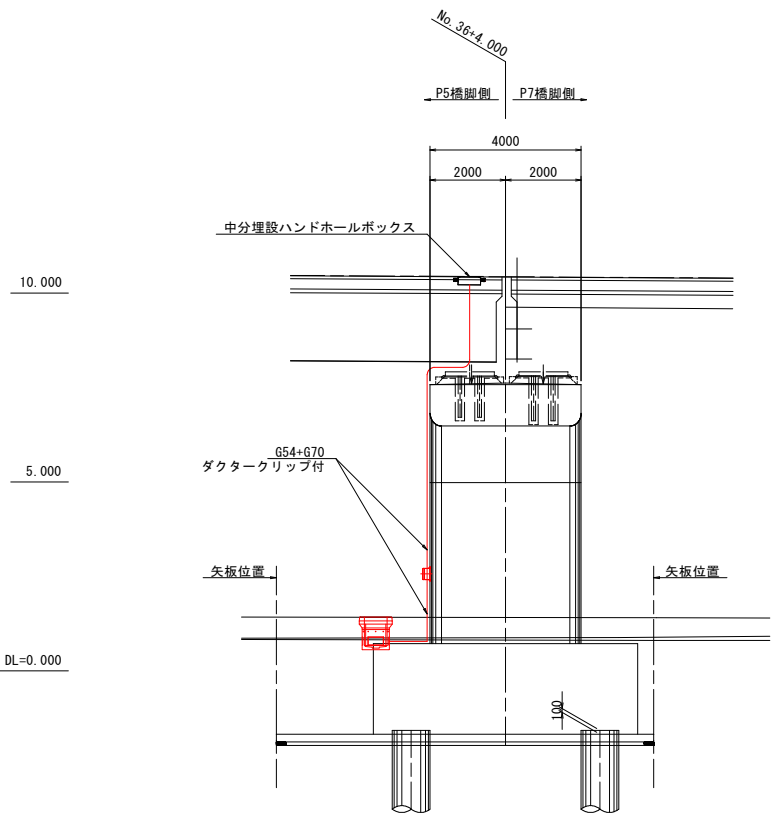

実施設計図面

|             |                                           |      |   |
|-------------|-------------------------------------------|------|---|
| 【橋梁照明灯設計図面】 |                                           |      |   |
| 工事名         | R7徳環 徳島東環状線 徳・末広3他<br>照明灯設置工事(2) (担い手確保型) |      |   |
| 路線名等        | 徳島東環状線                                    |      |   |
| 工事箇所        | 徳島市末広3丁目他(第2分割)                           |      |   |
| 図面名         | 配管立ち上げ図(参考図)                              |      |   |
| 縮尺          | 図示                                        | 図面番号 | 7 |
| 事業者名        | 徳島県東部県土整備局<徳島>                            |      |   |