


H鋼用足場参考図 (1)

横断面図

S_c=1/100

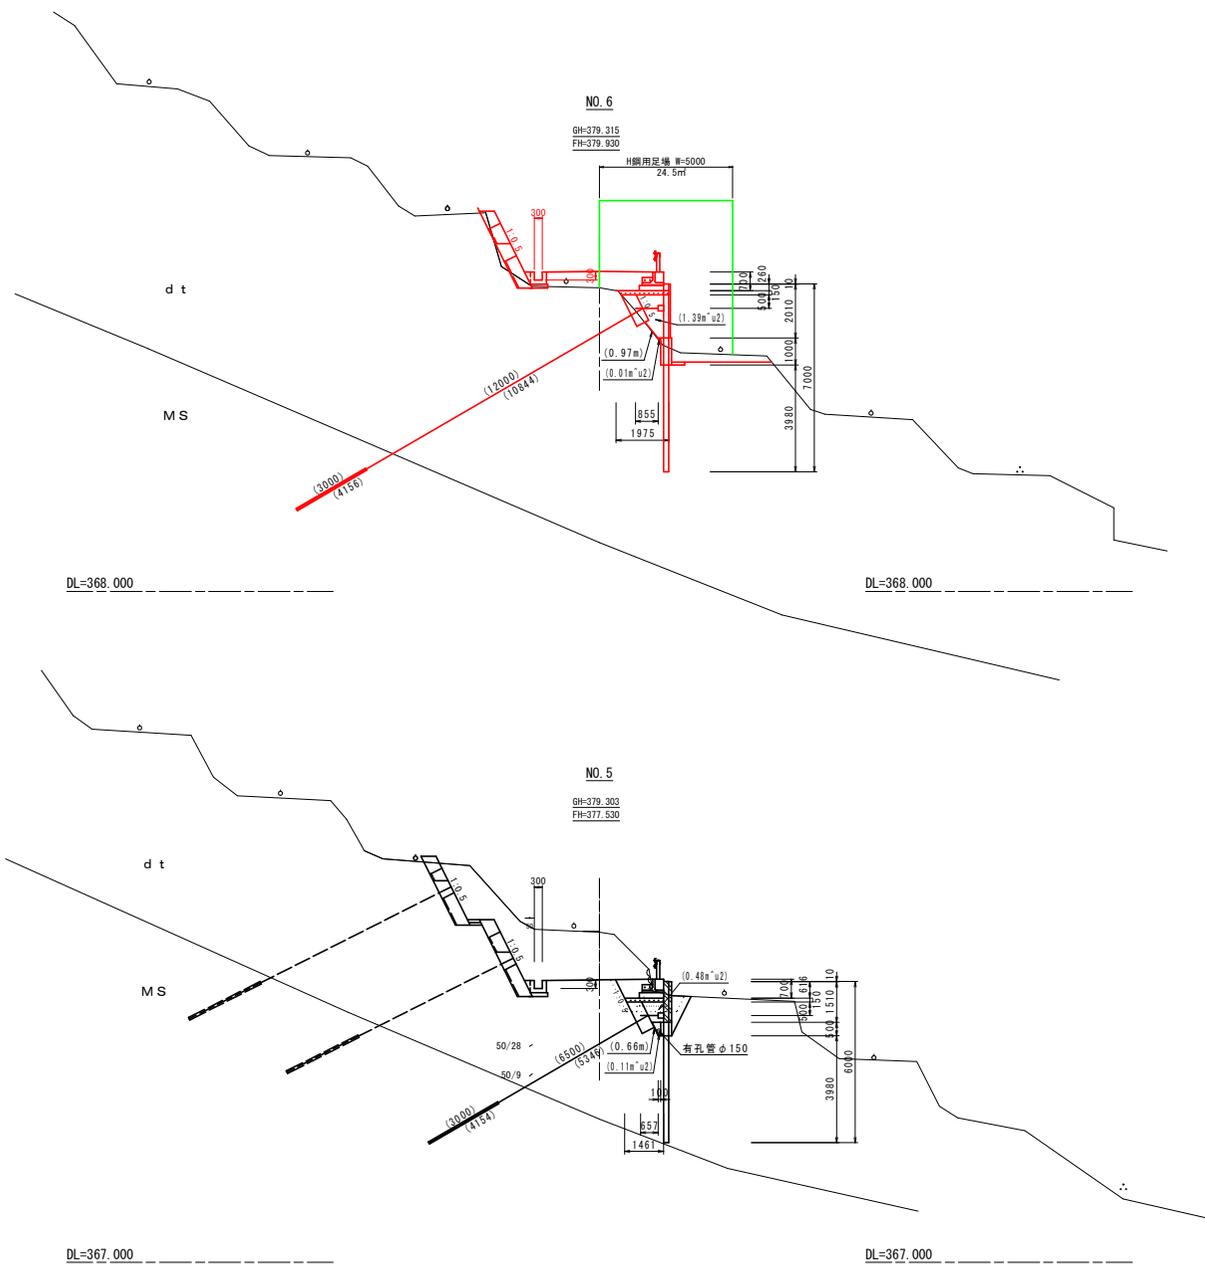


参考図 No. 5-No. 6	
工事名	R7 穂積 広城 徳島東部3期 101 工区橋梁工事 (掘削基礎型)
路線名等	徳島東部3期 地区
工事箇所	勝浦郡上勝町
図面名	H鋼用足場参考図 (1)
縮尺	S=1/100 図面番号 1/3
会社名	
事務所名	徳島県東部農林水産局 (徳島)

H鋼用足場参考図 (2)

横断面図

S_c=1/100

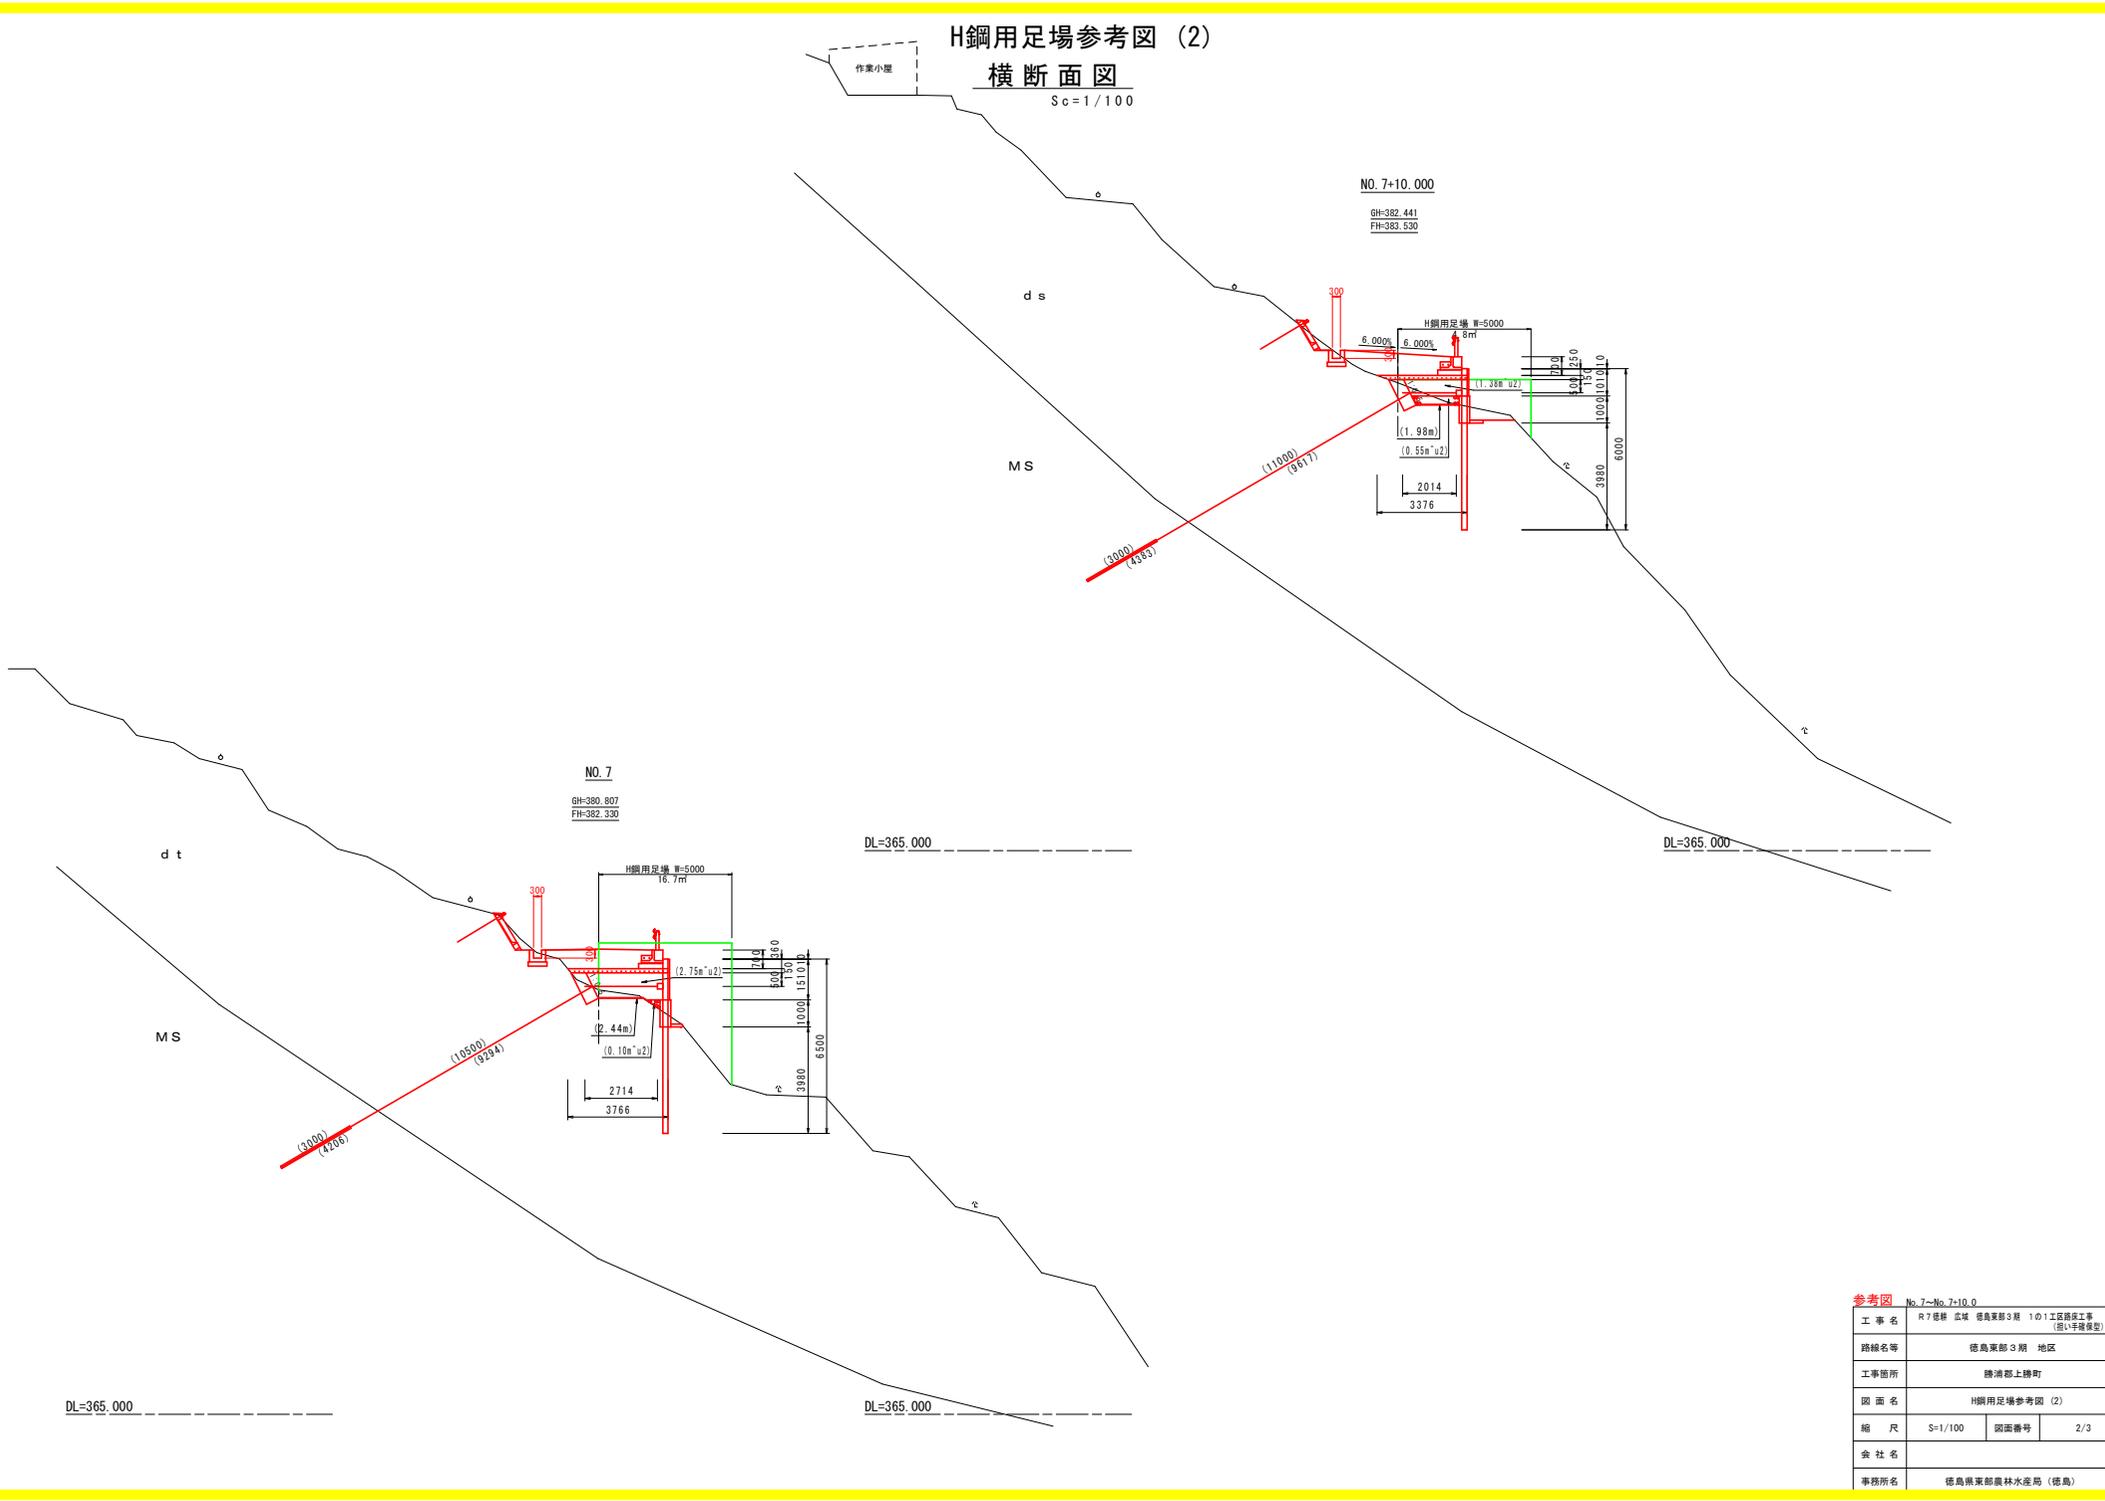


参考図 No. 7-No. 7+10.0

工事名	R7 様 彦根 徳島東部 3期 101 工区 橋脚工事 (掘削・基礎工)		
路線名等	徳島東部 3期 地区		
工事箇所	勝浦郡上柳町		
図面名	H鋼用足場参考図 (2)		
縮尺	S=1/100	図面番号	2/3
会社名			
事務所名	徳島県東部農林水産局 (徳島)		

H鋼用足場参考図 (3)

展開図 (1)

壁面前面 (谷側) より
S=1:100

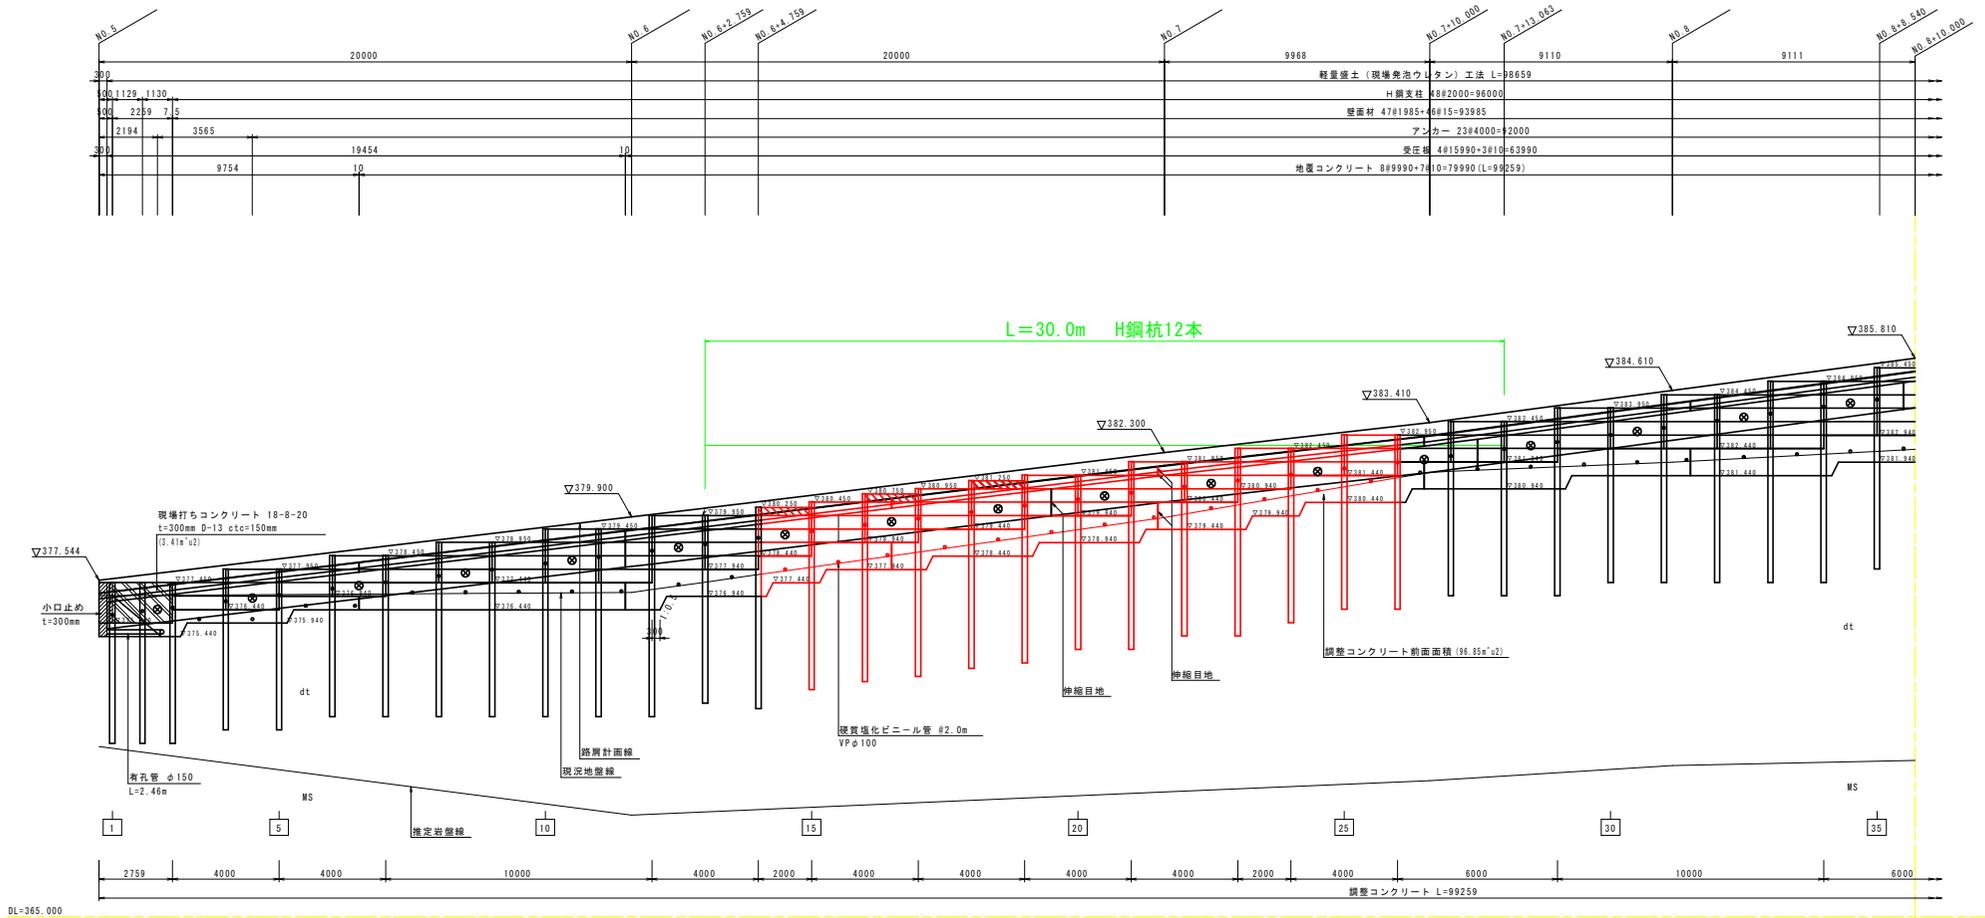

参考図			
工事名	R7 種耕 広域 徳島東部3期 101 工区 橋脚工事 (掘削・平橋梁型)		
路線名等	徳島東部3期 地区		
工事箇所	勝浦郡上勝町		
図面名	H鋼用足場参考図 (3)		
縮尺	S=1/100	図面番号	3/3
会社名			
事務所名	徳島県東部農林水産局 (徳島)		