

平面図


S=1:500

阿南市

宝田町平岡他




施工延長(大林津乃峰線) L=273m
切削オーバーレイ A=2150m²

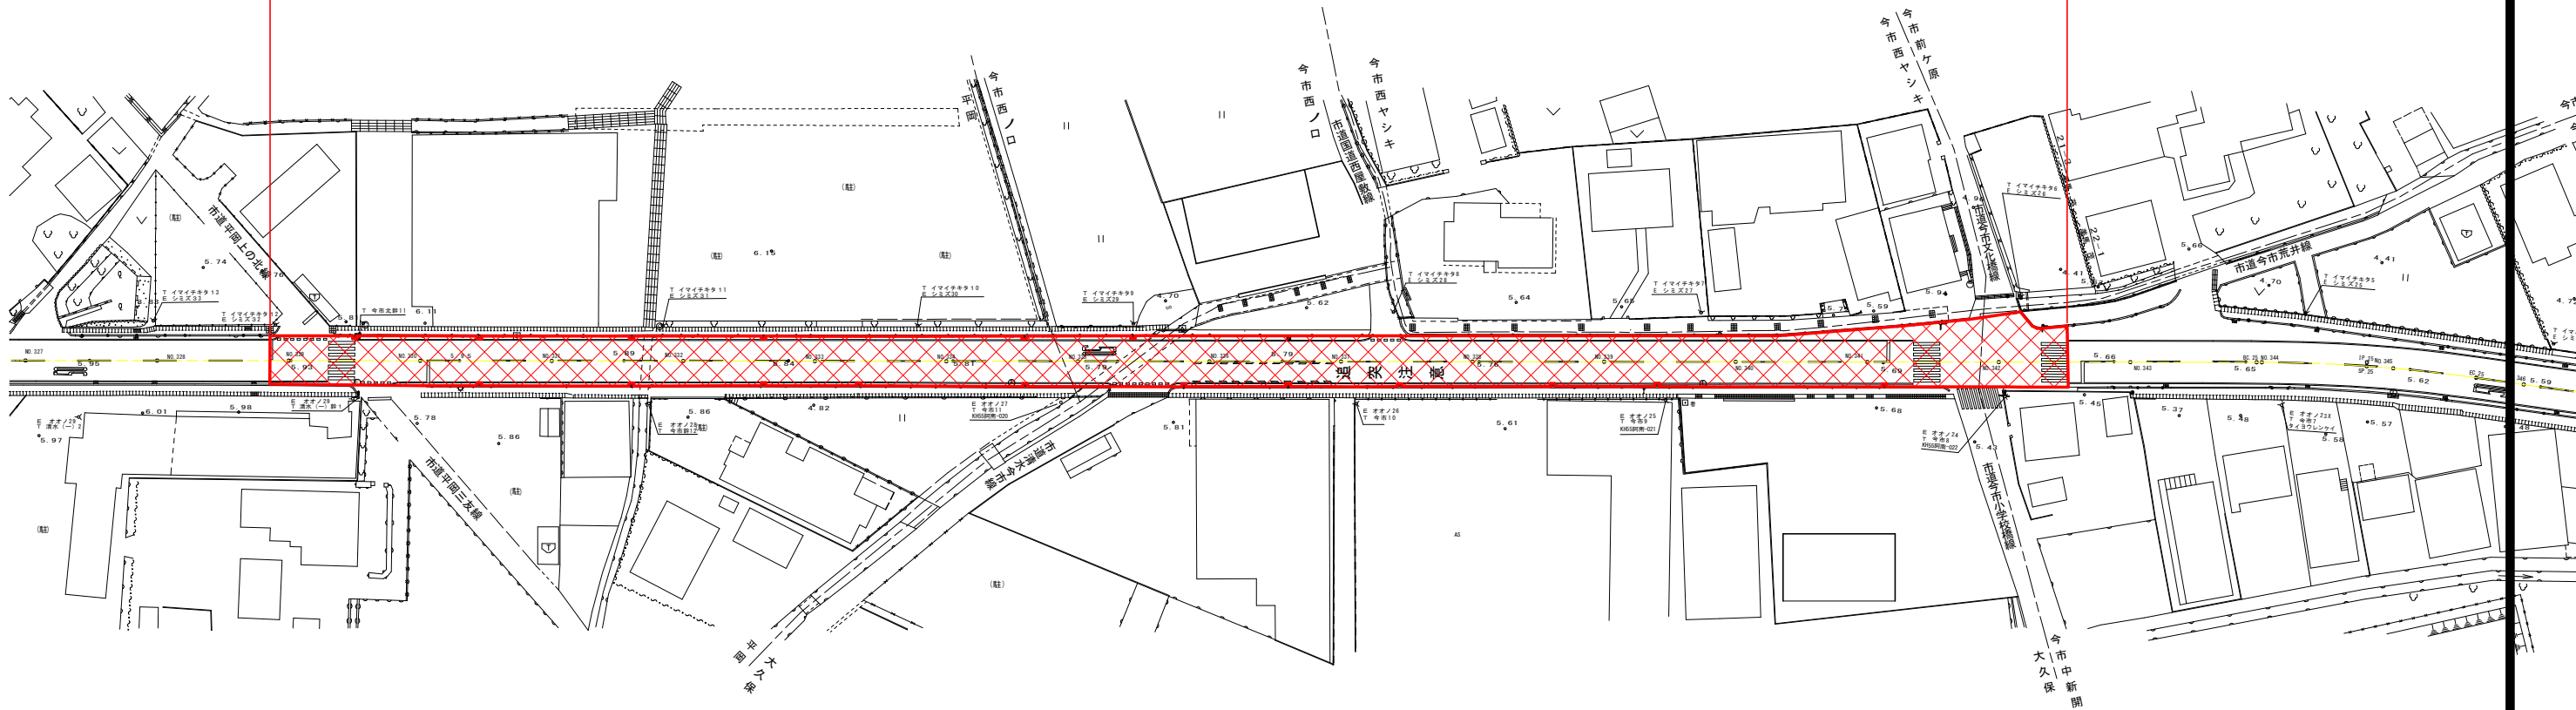

舗装構成

S=1:10

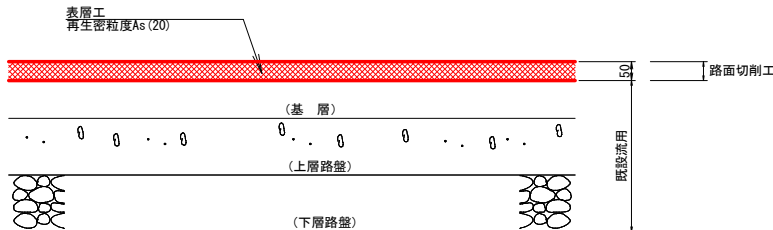

数量総括表

工 種	単位	数量	備 考
切削オーバーレイ工 (t=5cm)	m ²	2910	2150+760=2910
殻運搬処分	m ³	145	2910×0.05=145

実施設計図面

大林津乃峰線


工 事 名	R7阿土 大林津乃峰線他 阿南・宝田 舗装修繕工事 (担い手確保型)		
路線名等	大林津乃峰線他		
工事箇所	阿南市宝田町平岡他		
図 面 名	平面図、構造図		
縮 尺	図 示	図面番号	1 / 2
会 社 名			
事業者名	徳島県南部総合県民局県土整備部<阿南>		

平 面 図


S=1:500

阿 南 市

宝 田 町 川 原

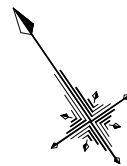


施工延長(阿南那賀川線) L=100m
切削オーバーレイ A=760m²

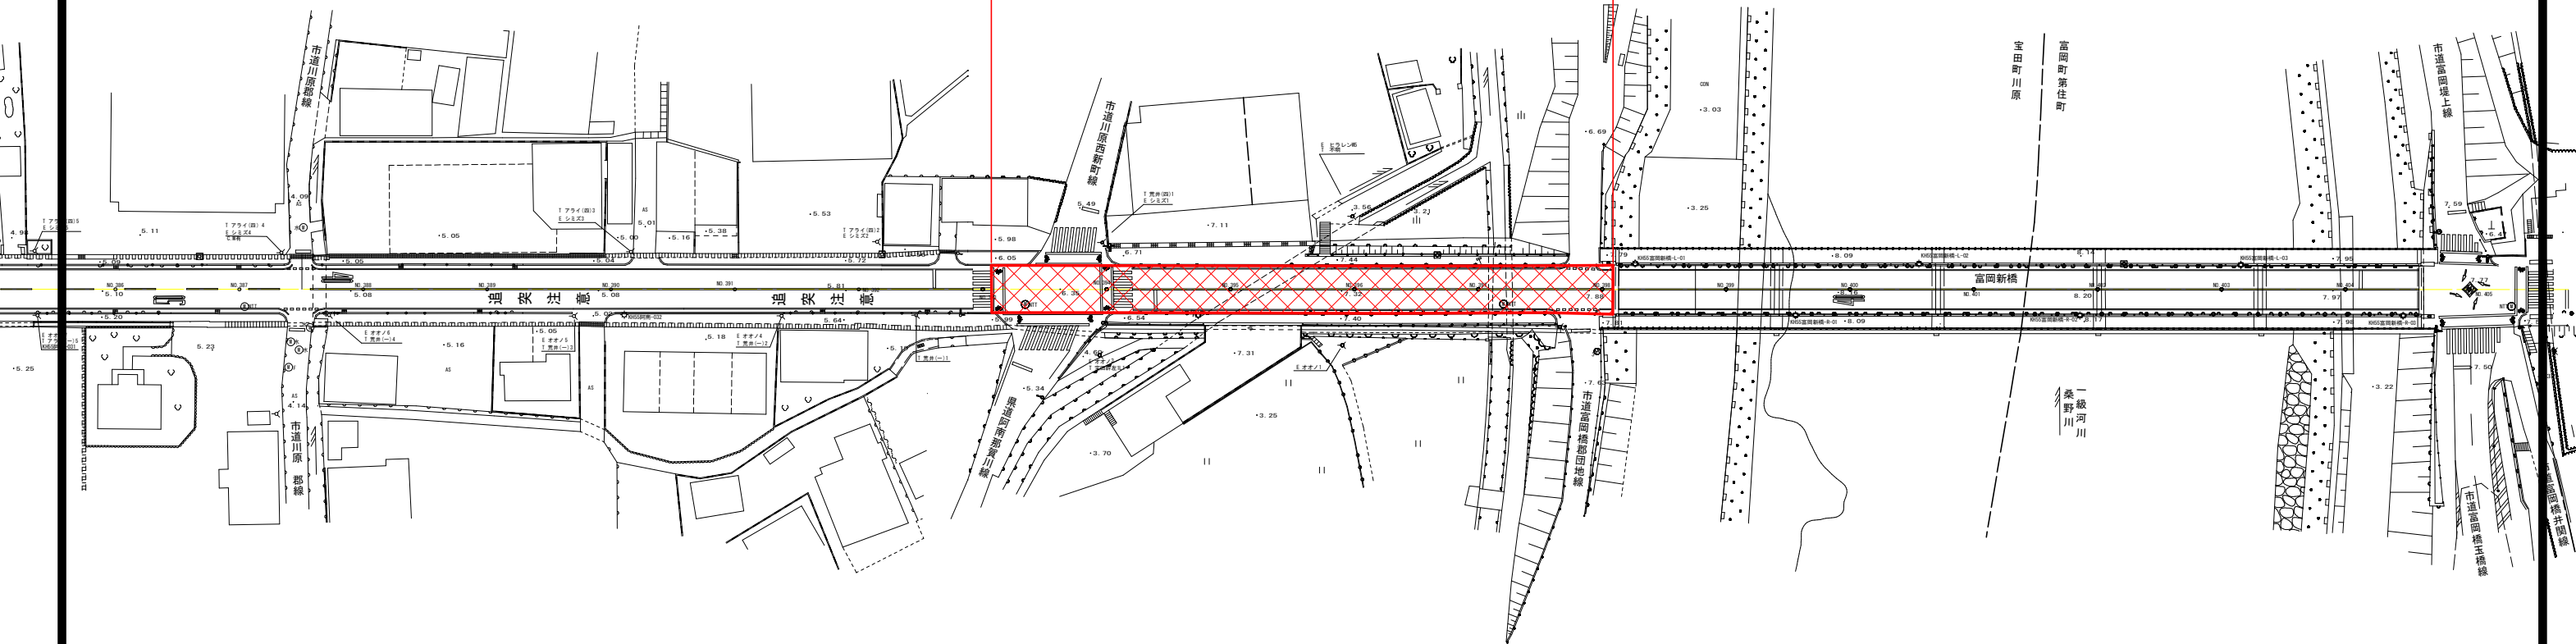

舗装構成

S=1:10

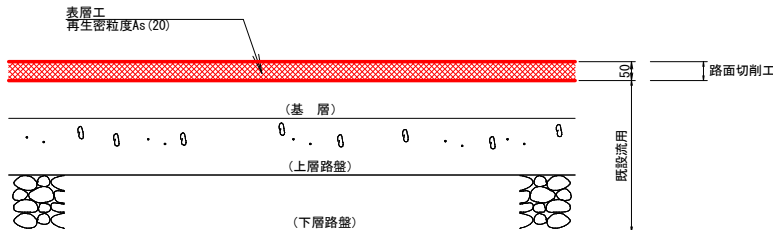

実施設計図面

阿南那賀川線

工 事 名	R7阿土 大林津乃峰線他 阿南・宝田 舗装修繕工事 (担い手確保型)		
路線名等	大林津乃峰線他		
工事箇所	阿南市宝田町平岡他		
図 面 名	平面図、構造図		
縮 尺	図 示	図面番号	2 / 2
会 社 名			
事業者名	徳島県南部総合県民局県土整備部＜阿南＞		