



平面图

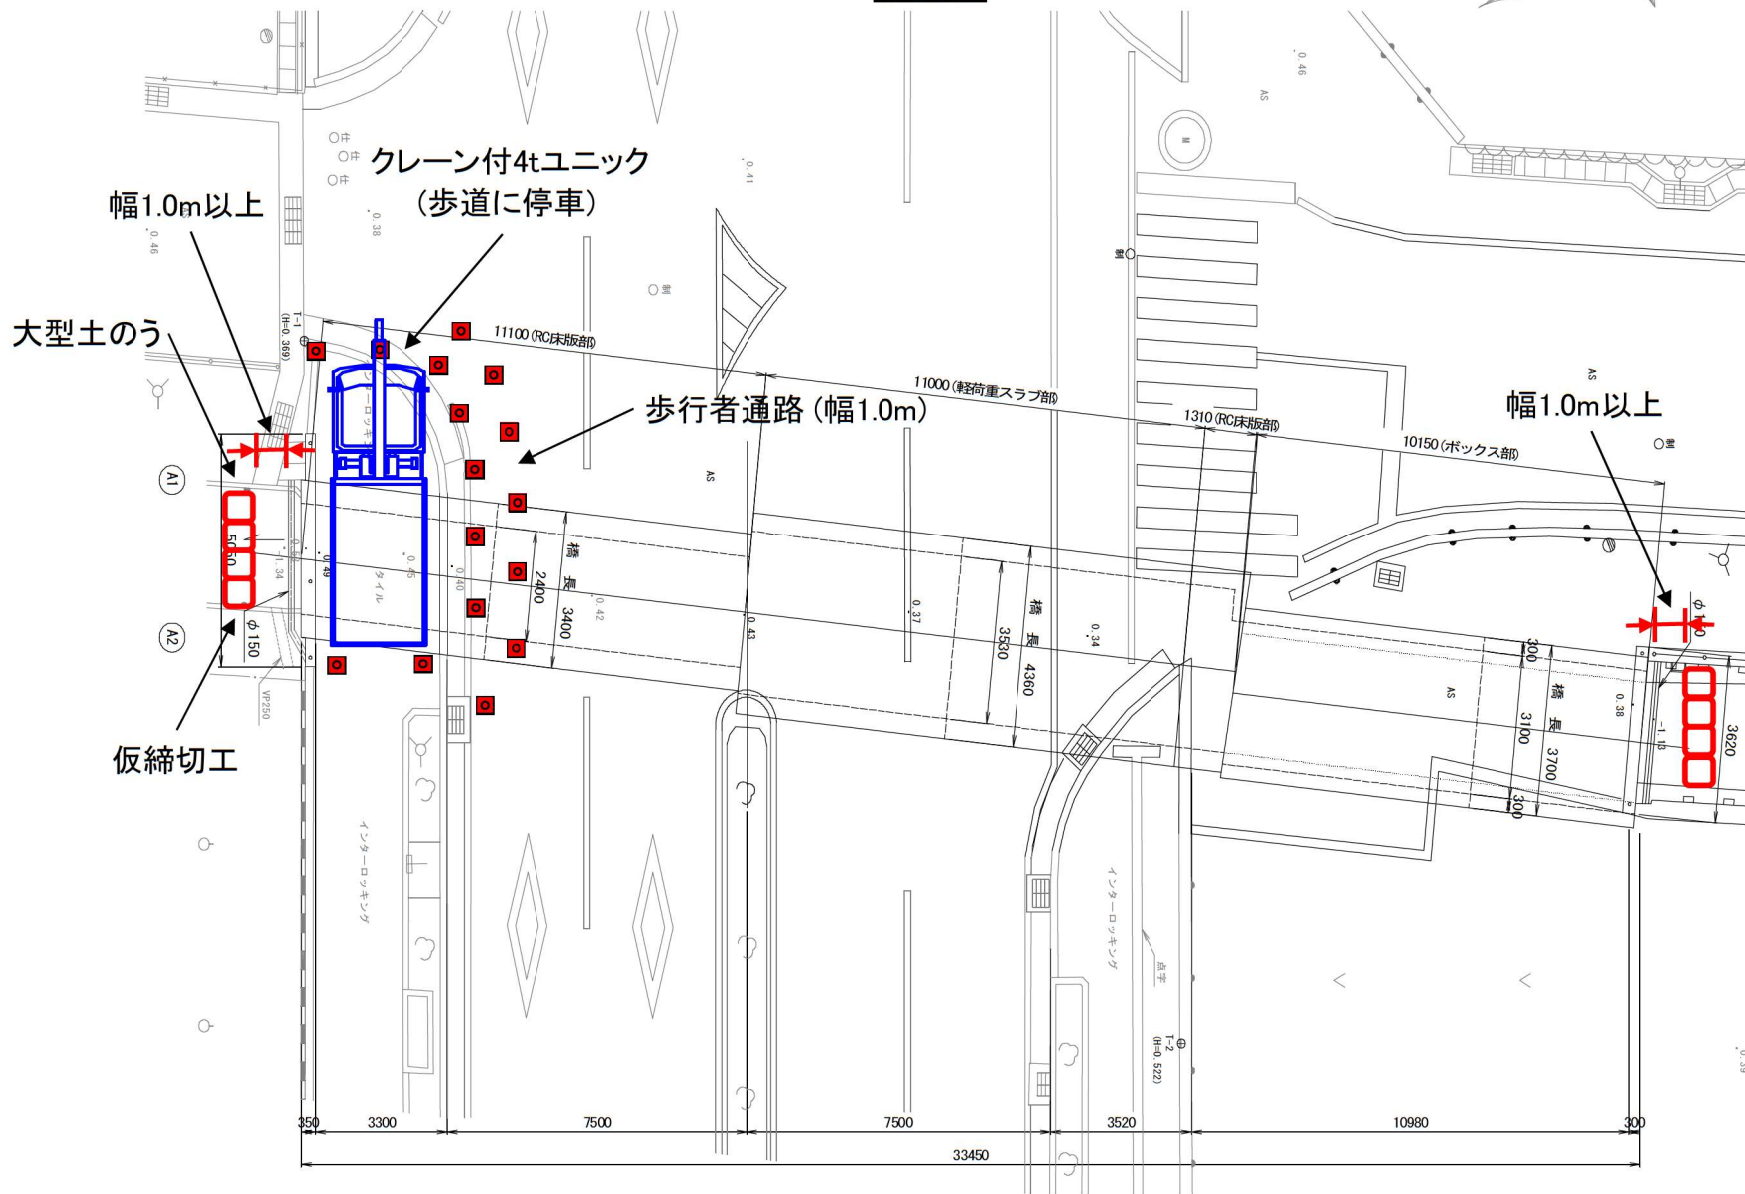

仮設参考図 (仮締切工-各橋共通)


標準断面図

写1. 参考イメージ図

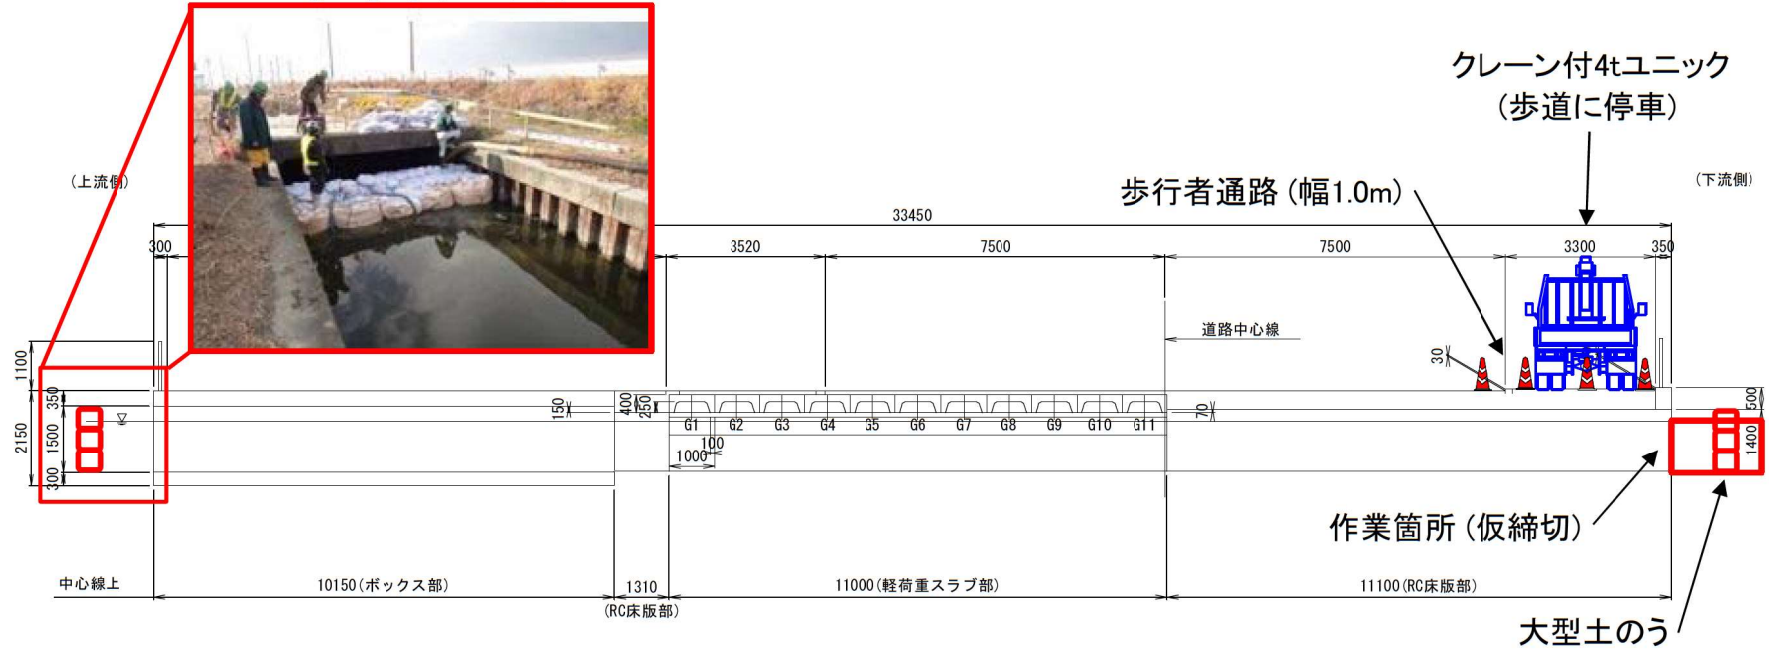


クレーン付4tユニット 性能表

使用ブーム	作業半径 (m)	0.65 ～ 2.6	2.7	3.0	3.5	4.0	4.5	5.0	5.5	6.0	7.0	7.5
	ホイールベース											
①、①+② (t)	4,200mm以上	2.93	2.73	2.23	1.63	1.25	1.05	0.90	0.83	5.36m		
	4,200mm未満	2.93 (2.5m)	2.68	2.08	1.60	1.25	1.05	0.90	0.78	5.36m		
①+②+③ (t)	4,200mm以上		2.33	2.08	1.63	1.25	1.05	0.88	0.75	0.66	0.54	0.5
	4,200mm未満		2.33	2.05	1.53	1.18	1.00	0.83	0.75	0.66	0.54	0.4

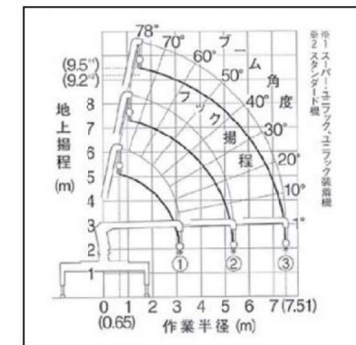


仮設参考図(浚渫工-各橋共通)

平面図

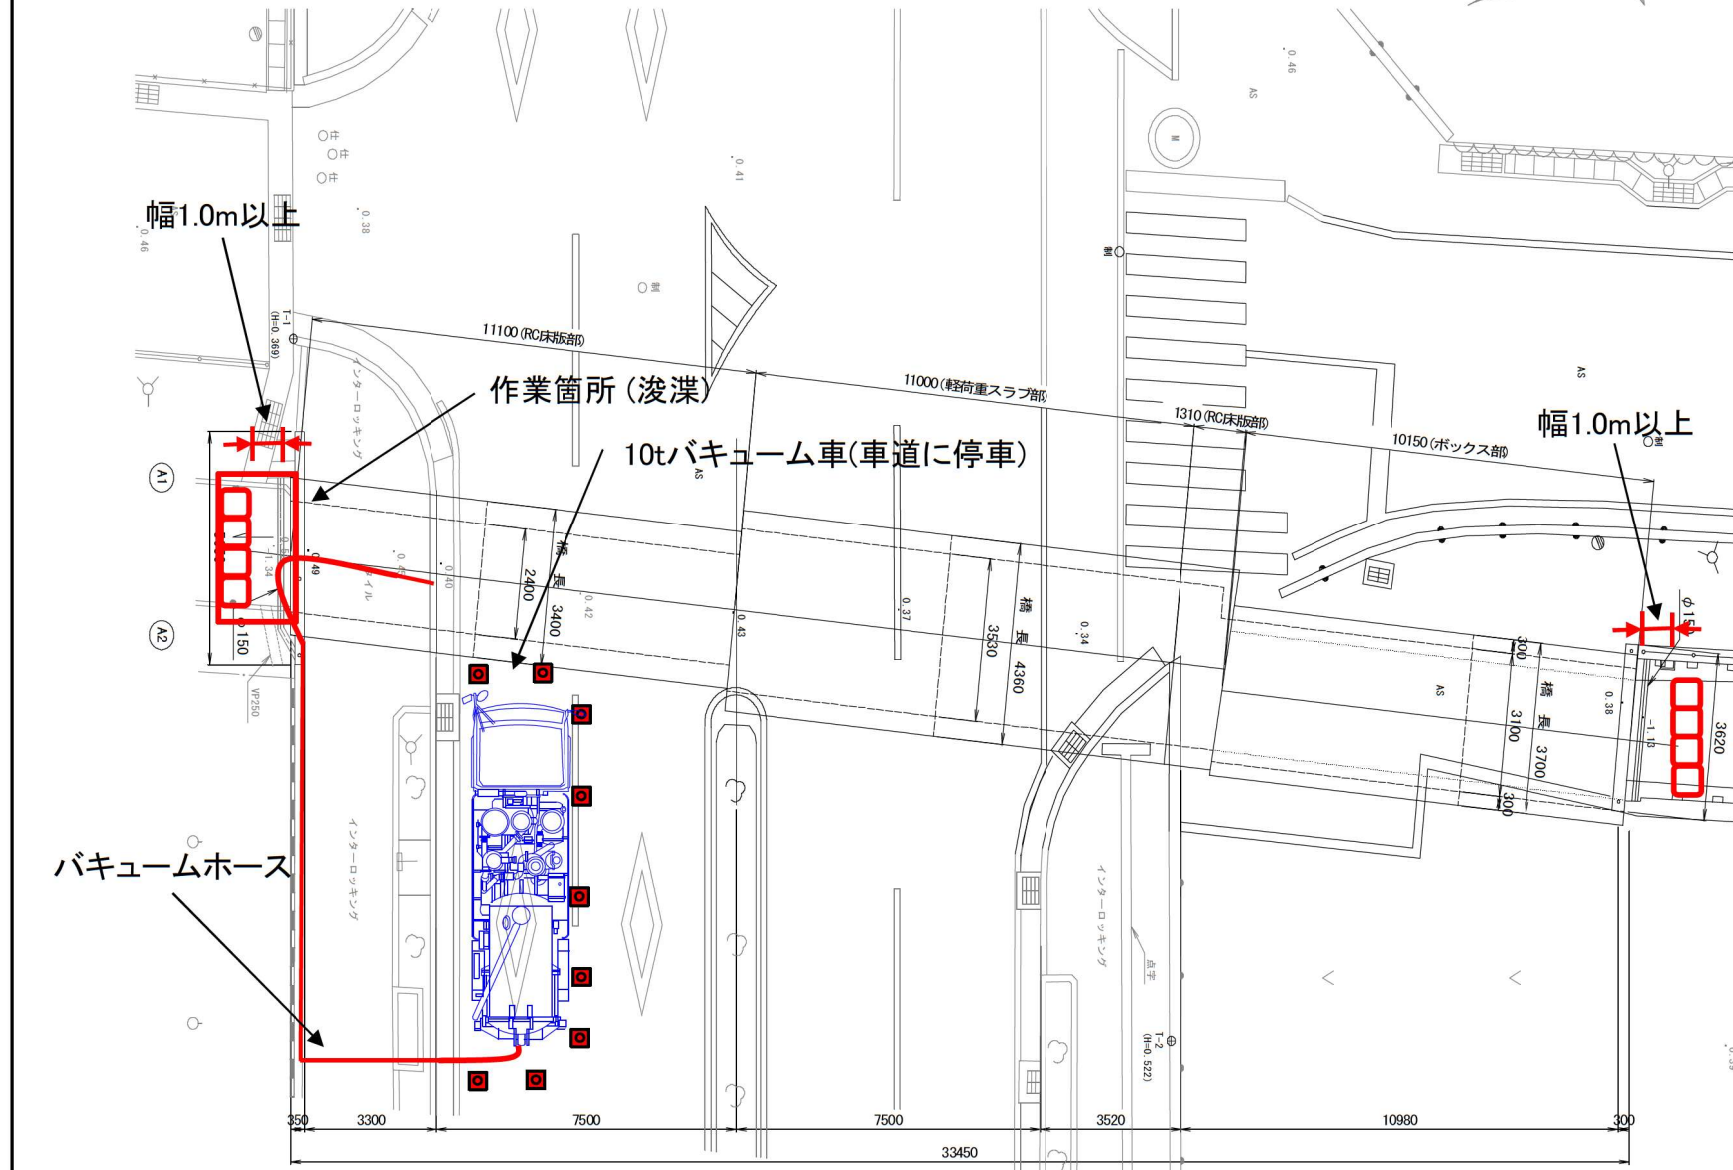

仮設参考図（浚渫工-各橋共通）

標準断面図

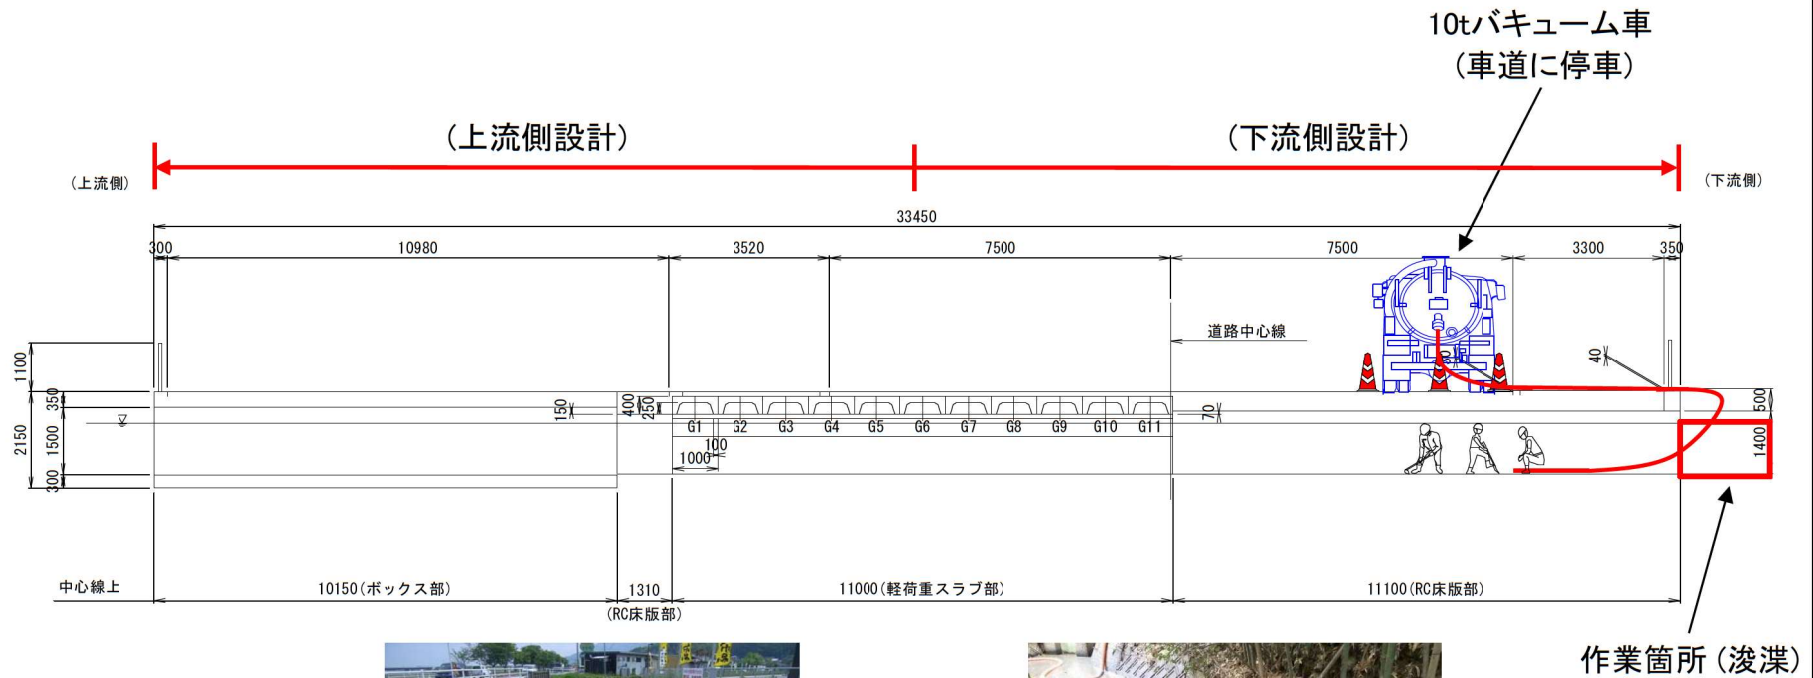

写2. 参考イメージ図



写3. 参考イメージ図