

平面図(1)

S=1/250

曲線表								
IP	IP間方向角	IA	R	TL	SL	CL	IP間距離	X座標
NO. 0-7.50	190-56-34						60.860	102007.902
IP. 1	92-58-49	97-57-46	22.000	25.291	11.521	37.615	53.663	101948.149
IP. 2	111-03-46	18-04-57	50.000	7.956	0.629	15.780	17.644	101945.359
IP. 3	91-32-49	19-30-57	50.000	8.599	0.734	17.031	21.262	101939.018
IP. 4	171-53-09	80-20-20	15.000	12.662	4.630	21.033	27.404	101938.444
IP. 5	198-22-23	26-29-14	40.000	9.414	1.093	18.491	32.455	101911.314
IP. 6	148-53-26	49-28-56	50.000	23.041	5.053	43.181	52.974	101880.513
IP. 7	109-52-46	39-00-40	35.000	12.398	2.131	23.831	31.134	101835.158
IP. 8	157-46-24	47-53-38	40.000	17.765	3.767	33.436	52.999	101824.571
IP. 9	125-42-53	32-03-31	40.000	11.492	1.618	22.381	54.926	101775.510
IP. 10	84-44-30	40-58-23	60.000	22.417	4.051	42.907	38.071	101743.447
IP. 11	60-06-12	24-38-19	60.000	13.103	1.414	25.801	42.162	101746.936
IP. 12	138-23-54	78-17-42	30.000	24.422	8.684	40.995	78.026	101767.951
IP. 13	120-02-05	18-21-50	100.000	16.164	1.298	32.051	20.654	101709.605
EP							101699.267	99222.085

基準点座標一覧表

点 名	X座標	Y座標
3-1	102231.721	99016.649
3-2	102012.552	98806.845
3-3	101827.090	99311.186
基2-4	101691.709	99221.732
T-1	101946.272	98887.535
T-2	101939.461	98966.458
T-3	101883.354	98957.954
T-5	101833.310	98979.506
T-6	101807.096	99006.324
T-7	101779.774	99029.648
T-8	101752.573	99053.023
T-9	101744.678	99078.528
T-10	101736.510	99098.760
T-11	101742.926	99115.402
T-12	101742.533	99137.053
T-13	101744.130	99159.293
T-14	101740.030	99204.267
KBM1	102005.415	98876.670
KBM2	101849.706	98967.848
T-4	101860.960	98969.819
3-2-1	101982.030	98873.338
T-1-1	101969.849	98952.231
T-2-1	101907.221	98965.398
T-2-2	101936.323	98945.958
T-5-1	101838.137	98960.246
T-10-1	101700.182	99108.832
T-10-2	101701.007	99140.964
T-10-3	101714.058	99142.698
T-10-4	101714.272	99154.030
T-14-1	101781.751	99220.181
T-14-2	101791.827	99169.443
T-14-3	101796.811	99137.163
T-14-4	101794.076	99114.577
T-14-5	101807.070	99089.014
T-14-6	101838.510	99071.183
T-14-7	101872.054	99054.285
T-14-8	101881.572	99009.750
T-14-9	101882.227	98990.017
基2-4-1	101661.549	99195.857
基2-4-2	101765.996	99249.553

中心線座標一覧表

点 名	X座標	Y座標
IP. 1	101948.149	98871.697
IP. 2	101945.359	98925.287
IP. 3	101939.018	98941.752
IP. 4	101938.444	98963.006
IP. 5	101911.314	98966.874
IP. 6	101880.513	98956.644
IP. 7	101835.158	98984.014
IP. 8	101824.571	99013.293
IP. 9	101775.510	99033.341
IP. 10	101743.447	99077.937
IP. 11	101746.936	99115.848
IP. 12	101767.951	99152.399
IP. 13	101709.605	99204.204
EP	101699.267	99222.085
NO. 0-7.50	102007.902	98883.250
NO. 0	102000.538	98881.826
NO. 1	101980.902	98878.030

中心線座標一覧表

点 名	X座標	Y座標
BC. 1	101972.981	98876.498
NO. 1+11.00	101970.073	98876.135
NO. 2	101961.232	98877.442
SP. 1	101955.248	98880.771
NO. 3	101947.855	98891.379
EC. 1	101946.834	98896.954
NO. 4	101946.090	98911.252
BC. 2	101945.773	98917.342
SP. 2	101944.744	98925.156
NO. 5	101943.141	98930.947
EC. 2	101942.500	98932.712
BC. 3	101942.108	98933.728
IP. 3	101939.738	98941.896
EC. 3	101938.786	98950.347
BC. 4	101938.786	98950.348
NO. 6	101938.786	98950.349
NO. 6+6.80	101937.093	98956.875

点 名	X座標	Y座標
SP. 4	101934.988	98959.925
NO. 6+14.50	101931.975	98962.514
NO. 7	101926.924	98964.612
EC. 4	101925.908	98964.793
BC. 5	101920.634	98965.545
SP. 5	101911.412	98965.786
NO. 8	101907.066	98965.154
ECBC6	101902.380	98963.907
NO. 8+10.00	101897.418	98962.538
NO. 9	101887.503	98961.366
SP. 6	101881.074	98961.666
NO. 10	101867.966	98964.968


工 事 名	R 7 阿 耕 中 山 間 那 賀 川 西 部 吉 井 集 落 道 安 全 施 設 1 工 事		
路 線 名 等	那 賀 川 西 部 地 区		
工 事 箇 所	阿 南 市 吉 井 町		
図 面 名	平 面 図 (1)		
縮 尺	S=図 示	図 面 番 号	1 / 3
会 社 名			
事 業 者 名	徳 島 県 南 部 総 合 県 民 局 農 林 水 産 部 < 阿 南 >		

S=1/250

曲線表									
IP	IP間方向角	IA	R	TL	SL	GL	IP間距離	X座標	Y座標
NO. 0-7.50	190-56-34						60.860	1202007.902	98883.250
IP 1	92-58-49	97-57-46	22.000	25.291	11.521	37.615	53.663	101948.149	98871.697
IP 2	111-03-46	18-04-57	50.000	7.956	0.629	15.780	17.644	101945.359	98925.287
IP 3	91-32-49	19-30-57	50.000	8.599	0.734	17.031	21.262	101939.018	98941.752
IP 4	171-53-09	80-20-20	15.000	12.662	4.630	21.033	27.404	101938.444	98965.006
IP 5	198-22-23	26-29-14	40.000	9.414	1.093	18.491	32.455	101911.314	98966.874
IP 6	148-52-36	49-28-56	50.000	23.041	5.053	43.181	52.974	101880.513	98956.644
IP 7	109-52-46	39-00-40	35.000	12.398	2.131	23.831	31.134	101835.158	98950.000
IP 8	157-46-24	47-53-38	40.000	17.765	3.767	33.436	52.999	101824.571	99013.239
IP 9	125-52-53	32-03-31	60.000	11.492	1.618	22.381	54.926	101775.510	99033.341
IP 10	84-44-30	40-58-23	40.000	22.417	4.051	42.907	38.071	101743.447	99077.937
IP 11	60-06-12	24-38-19	60.000	13.103	1.414	25.801	42.162	101746.936	99115.848
IP 12	138-23-54	78-17-42	30.000	24.422	8.684	40.995	78.026	101767.951	99152.399
IP 13	120-02-05	18-21-50	100.000	16.164	1.298	32.051	20.654	101709.605	99204.204
EP							101699.267	99222.085	

點 名	X座標	Y座標
IP. 1	101948.149	98871.69
IP. 2	101945.359	98925.28
IP. 3	101939.018	98941.75
IP. 4	101938.444	98963.00
IP. 5	101911.314	98966.87
IP. 6	101880.513	98956.64
IP. 7	101835.158	98984.01
IP. 8	101824.571	99013.29
IP. 9	101775.510	99033.34
IP. 10	101743.447	99077.93
IP. 11	101746.936	99115.84
IP. 12	101767.951	99152.39
IP. 13	101709.605	99204.20
EP	101699.267	99222.08


中心線座標一覽表		
點 名	X座標	Y座標
NO.10	101867.966	98964.968
EC.6	101860.786	98968.549
NO.11	101850.539	98974.733
BC.7	101845.773	98977.608
NO.11+14.50	101838.793	98973.145
SP.7	101836.805	98985.366
NO.12	101835.279	98987.368
EC.7	101830.942	98995.673
BC.8	101830.612	98996.587
NO.13	101826.283	99005.163
SP.8	101821.853	99010.684
NO.14	101811.575	99018.408
EC.8	101808.126	99020.013
NO.14+10.00	101802.392	99022.356
NO.15	101793.135	99026.139
BC.9	101786.148	99028.994
SP.9	101776.512	99034.612
NO.16	101775.534	99035.408
EC.9	101768.802	99042.672
NO.17	101762.923	99050.849
BC.10	101756.533	99059.736
NO.18	101751.821	99067.457

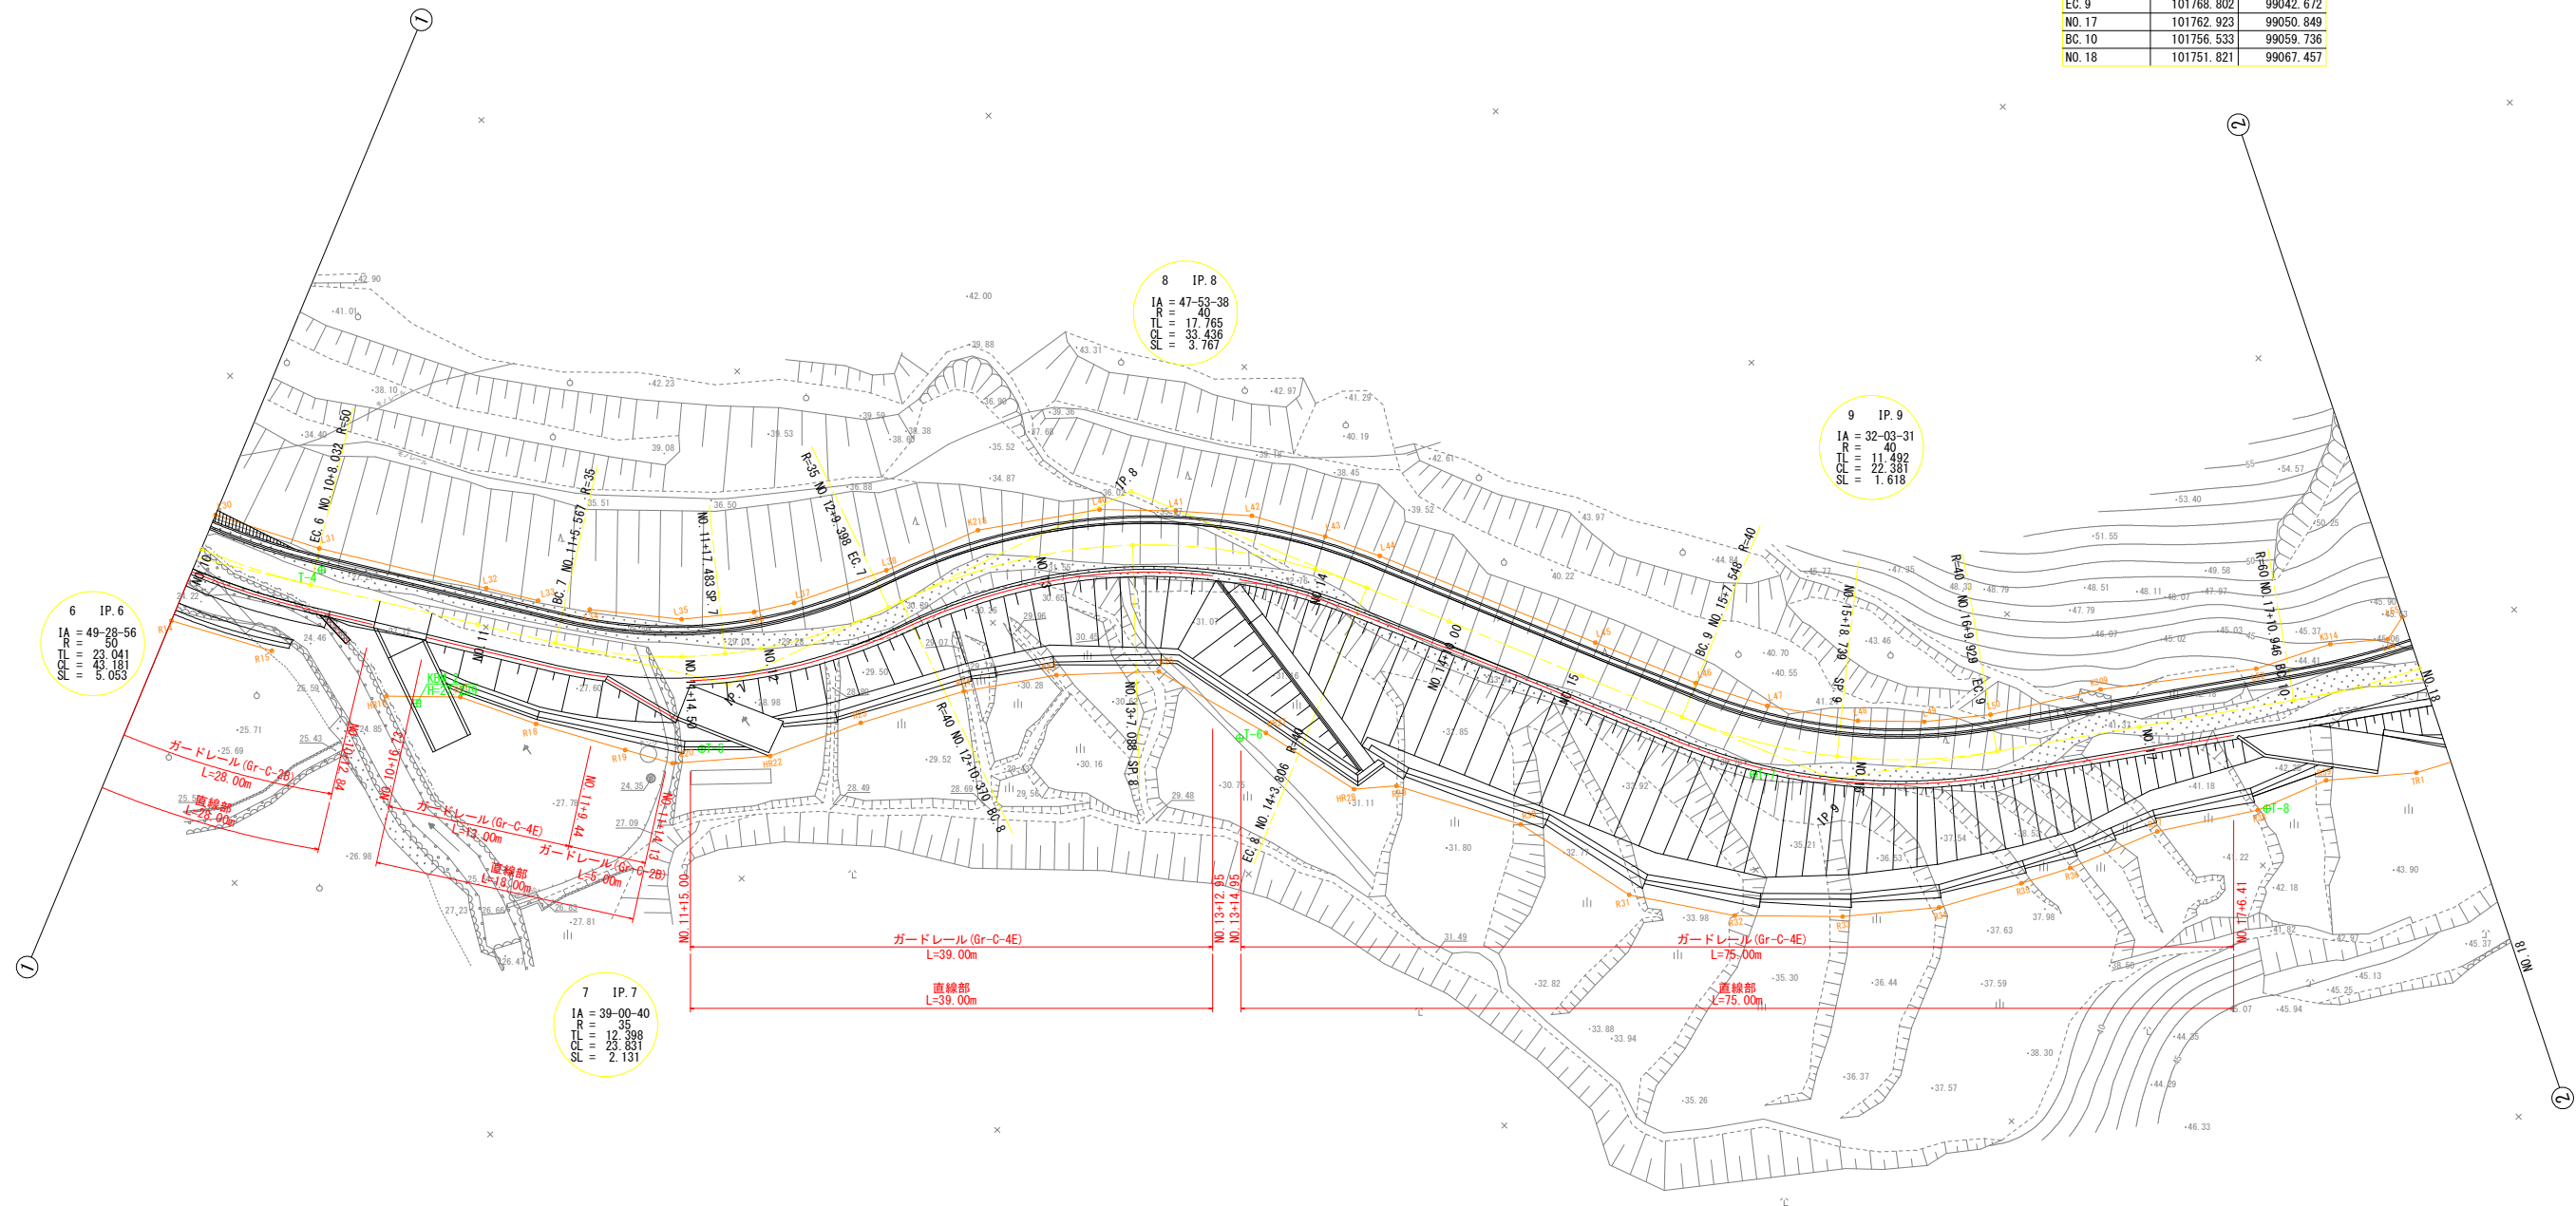


工 事 名	R7 阿 耕 山 間 那 賀 川 西 部 吉 井 集 落 道 安 全 施 設 1 工 事		
路 線 名 等	那 賀 川 西 部 地 区		
工 事 箇 所	阿 南 市 吉 井 町		
図 面 名	平 面 図 (2)		
縮 尺	S=図示	図 面 番 号	2 / 3
会 社 名			
事 業 者 名	徳 島 県 南 部 総 合 農 民 局 農 林 水 産 部 < 阿 南 >		

防護柵工構造図

ガードレール
(Gr-C-2B)

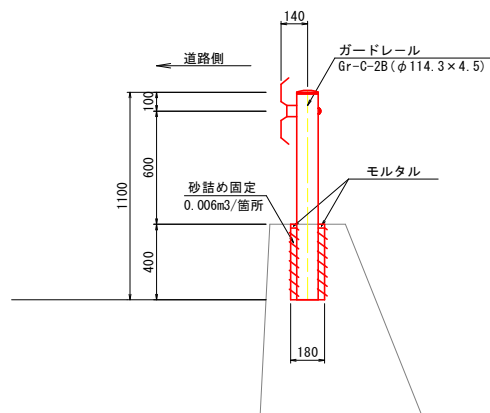

ガードレール
(Gr-C-4E)

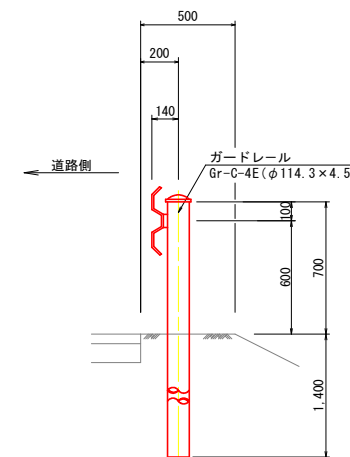

工事名	R 7 阿耕 中山間 那賀川西部 吉井集落道安全施設 1 工事		
路線名等	那賀川西部 地区		
工事箇所	阿南市吉井町		
図面名	防護柵工構造図		
縮尺	S=1:20	図面番号	3 / 3
会社名			
事業者名	徳島県南部総合県民局農林水産部＜阿南＞		