


平面図

S=1:500


阿 南 市

上大野町住吉他

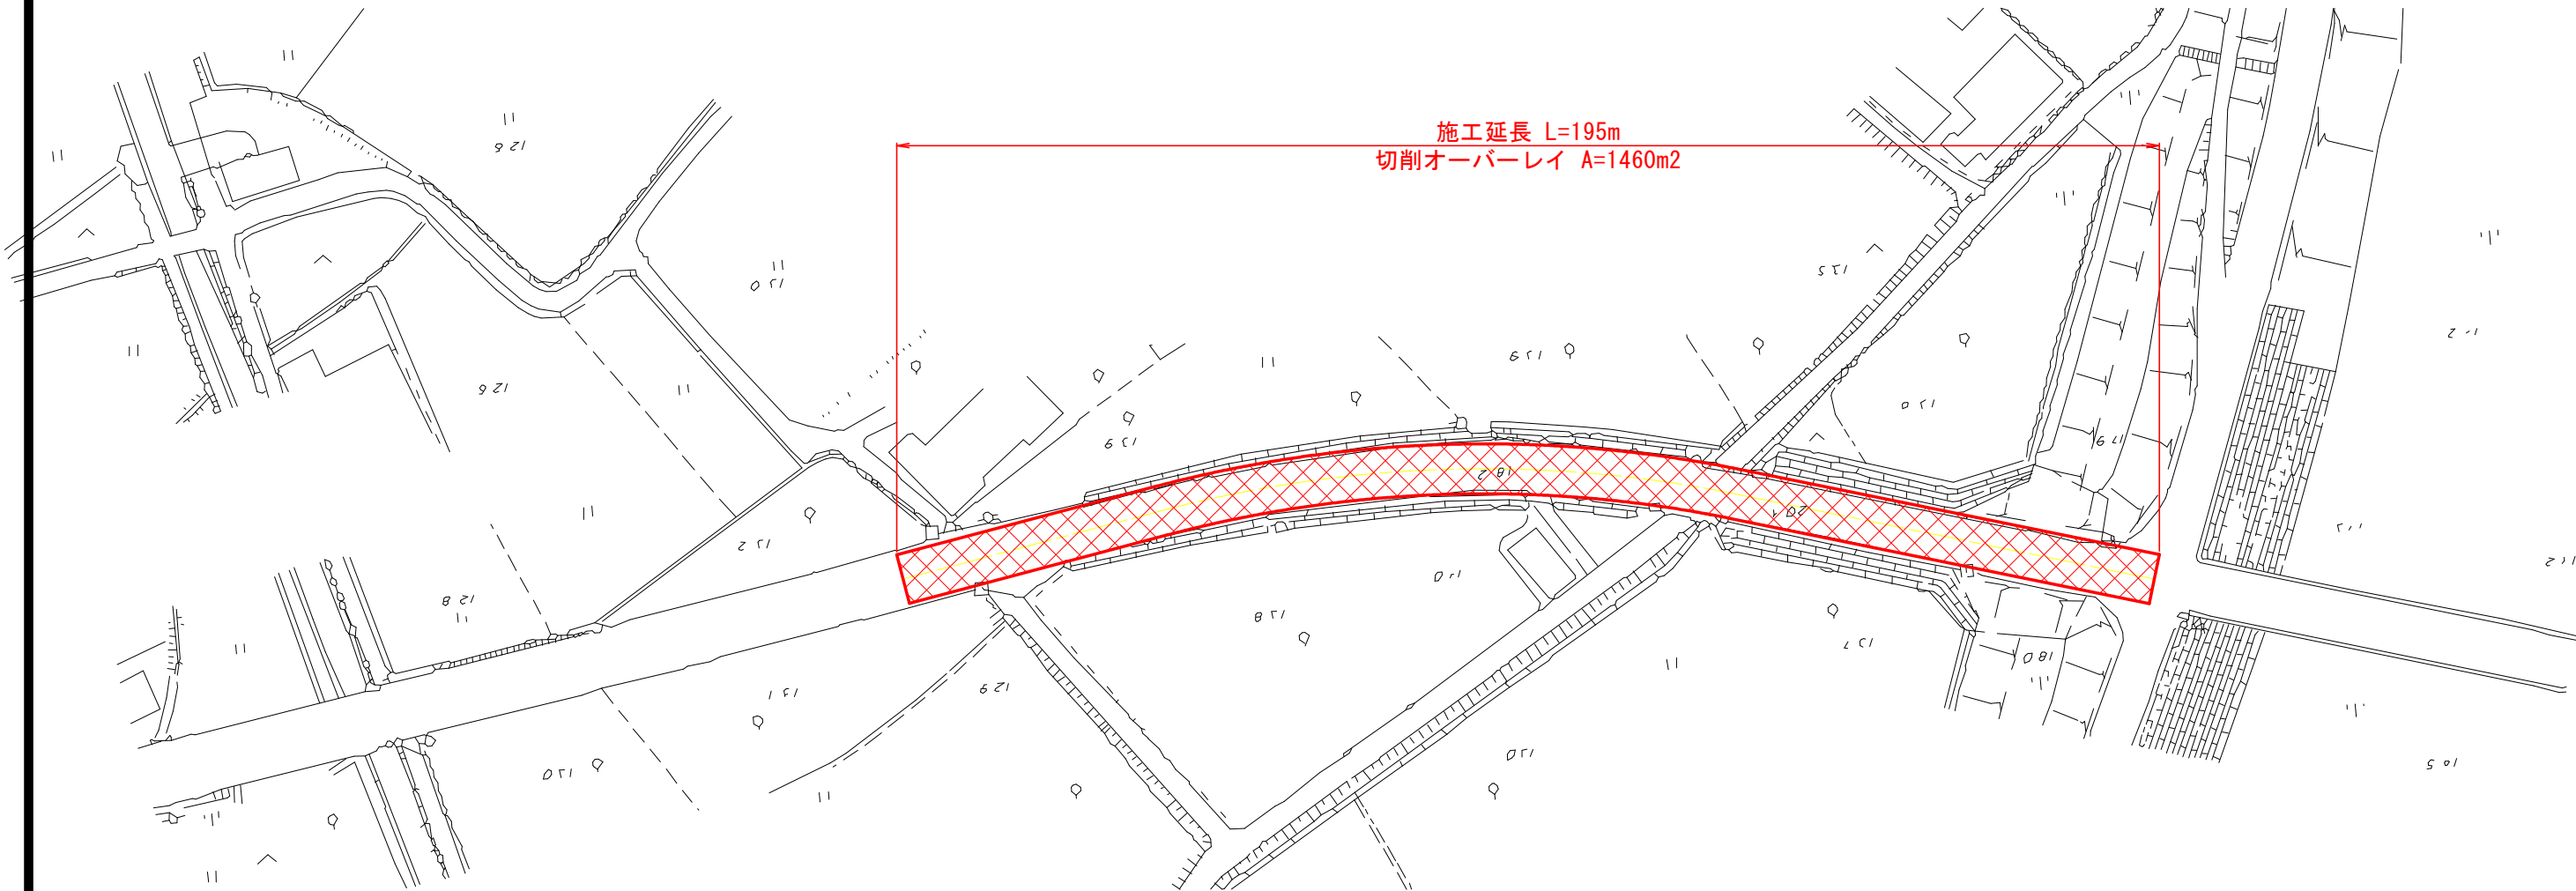

舗装構成

S=1:10

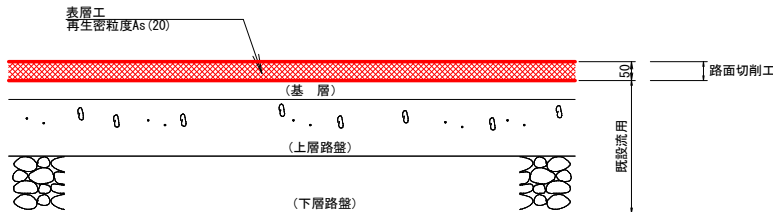

数量総括表

工 種	単位	数量	備 考
切削オーバーレイ工 (t=5cm)	m2	1460	
殻運搬処分	m3	73	1460×0.05=73

実施設計図面

工 事 名	R7阿土 阿南勝浦線 阿南・上大野 舗装修繕工事 (担い手確保型)		
路線名等	阿南勝浦線		
工事箇所	阿南市上大野町住吉他		
図 面 名	平面図、構造図		
縮 尺	図 示	図面番号	1 / 1
会 社 名			
事業者名	徳島県南部総合県民局県土整備部＜阿南＞		