



平面図

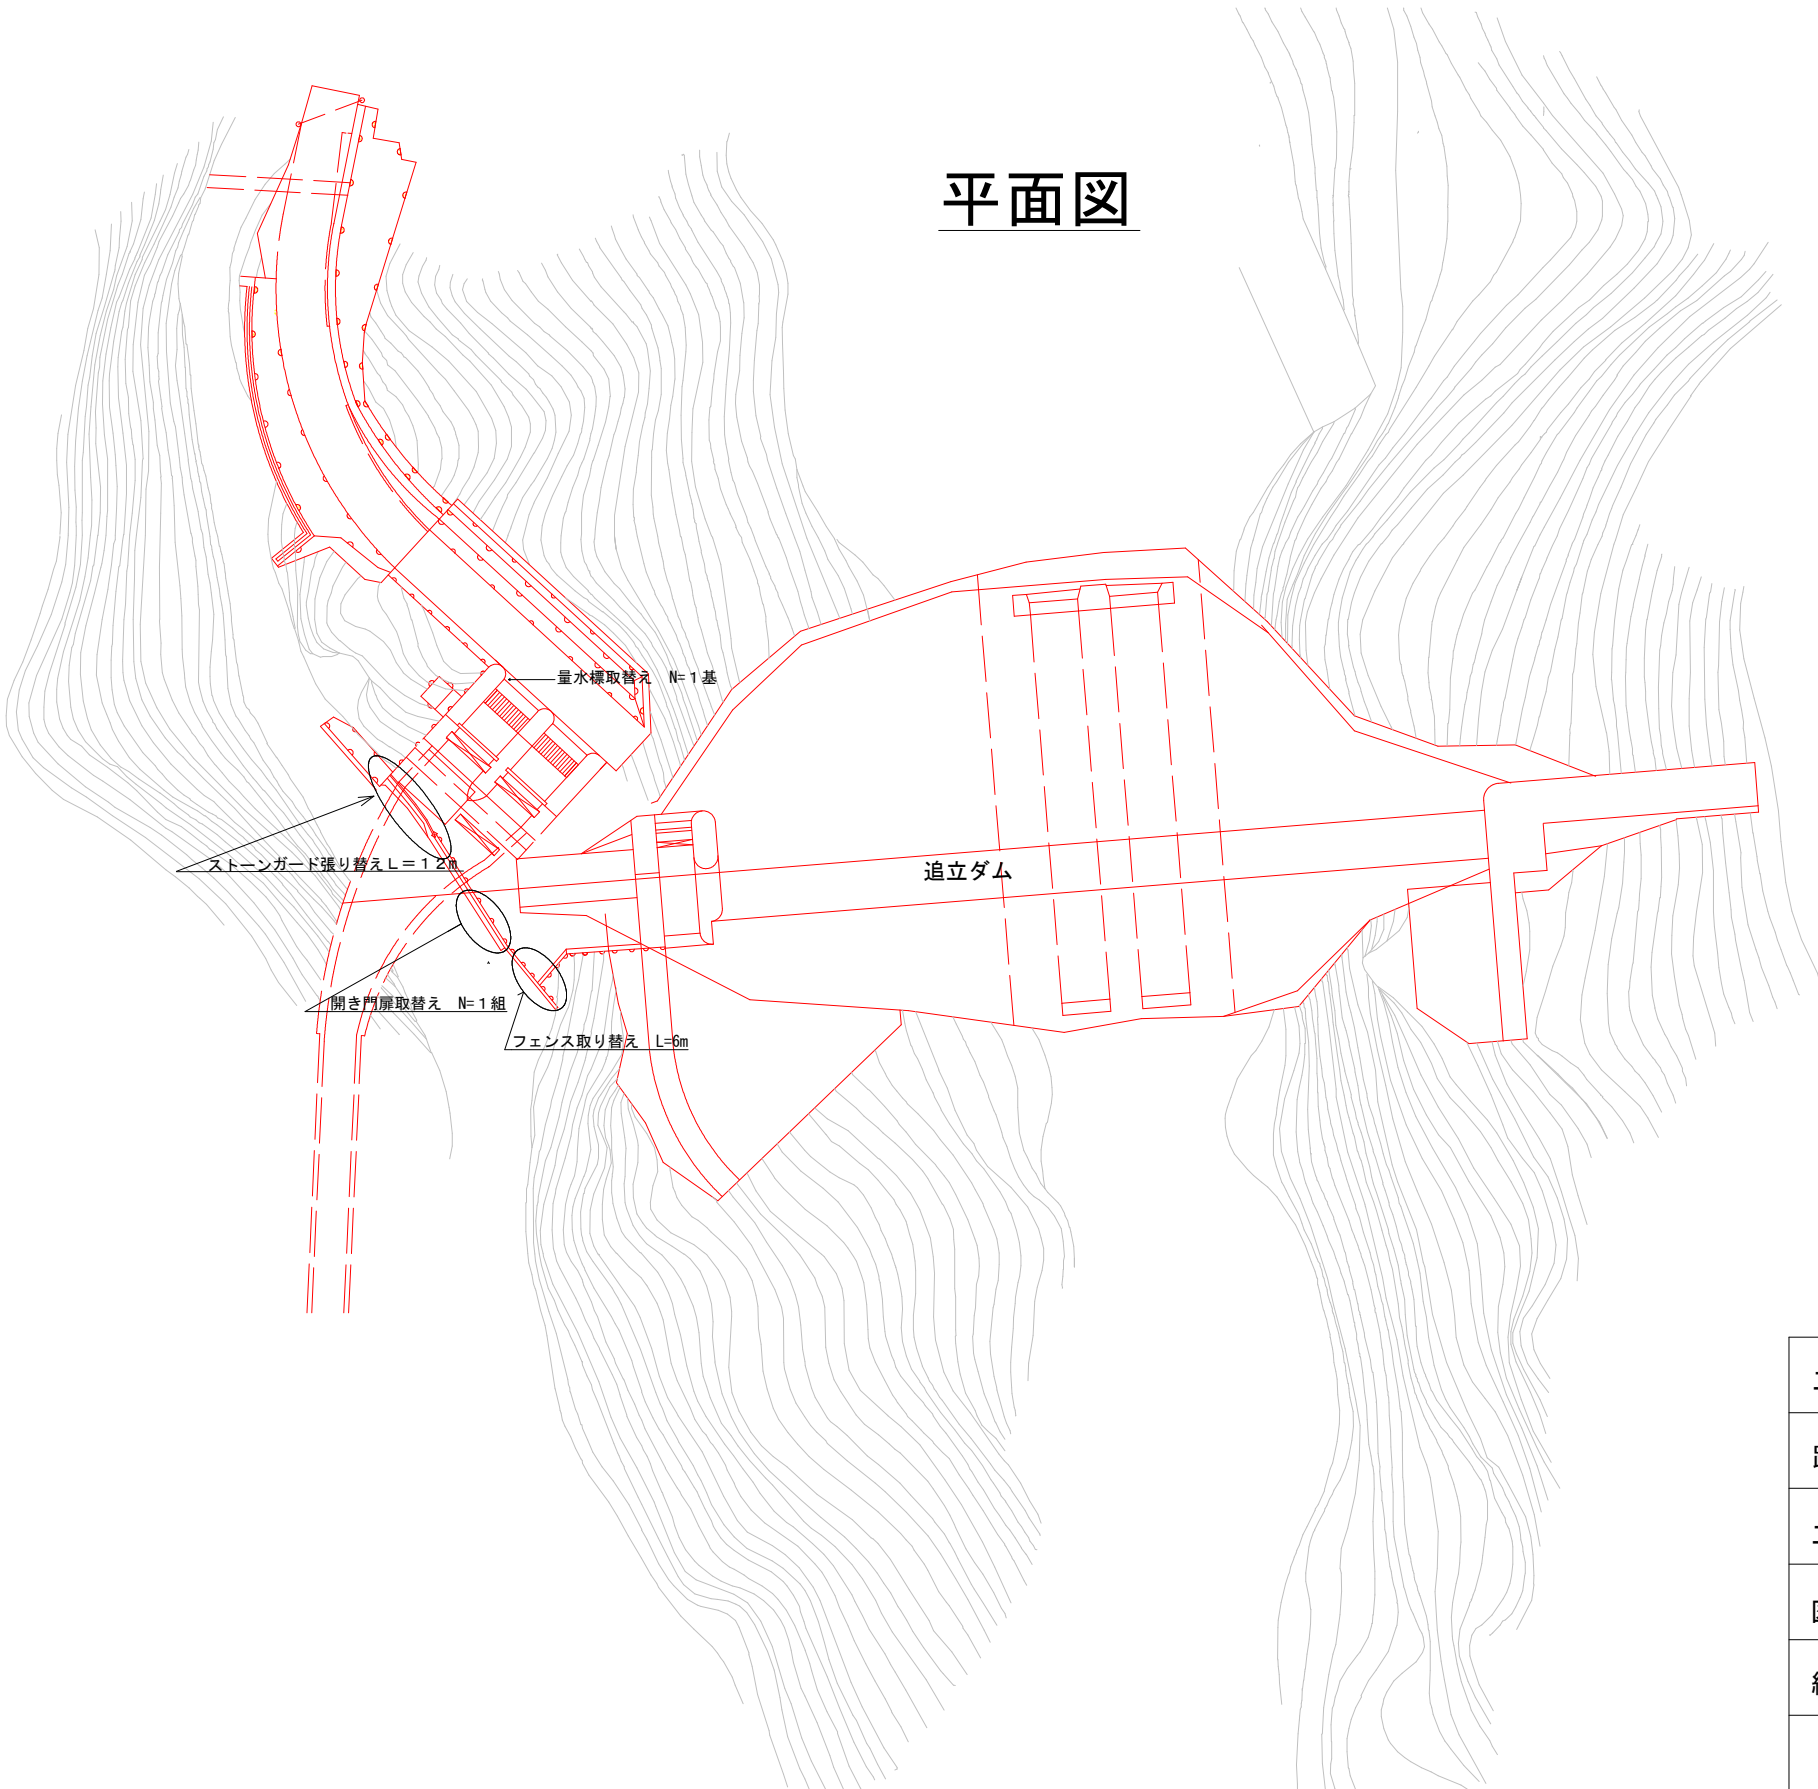


工 事 名	R7企総管 追立ダム 構内整備工事		
路線名等			
工事箇所	那賀郡那賀町坂州		
図 面 名	平面図		
縮 尺	図示	図面番号	1 / 5
事業者名	徳島県企業局		

P C フェンス構造図
 S=1:20

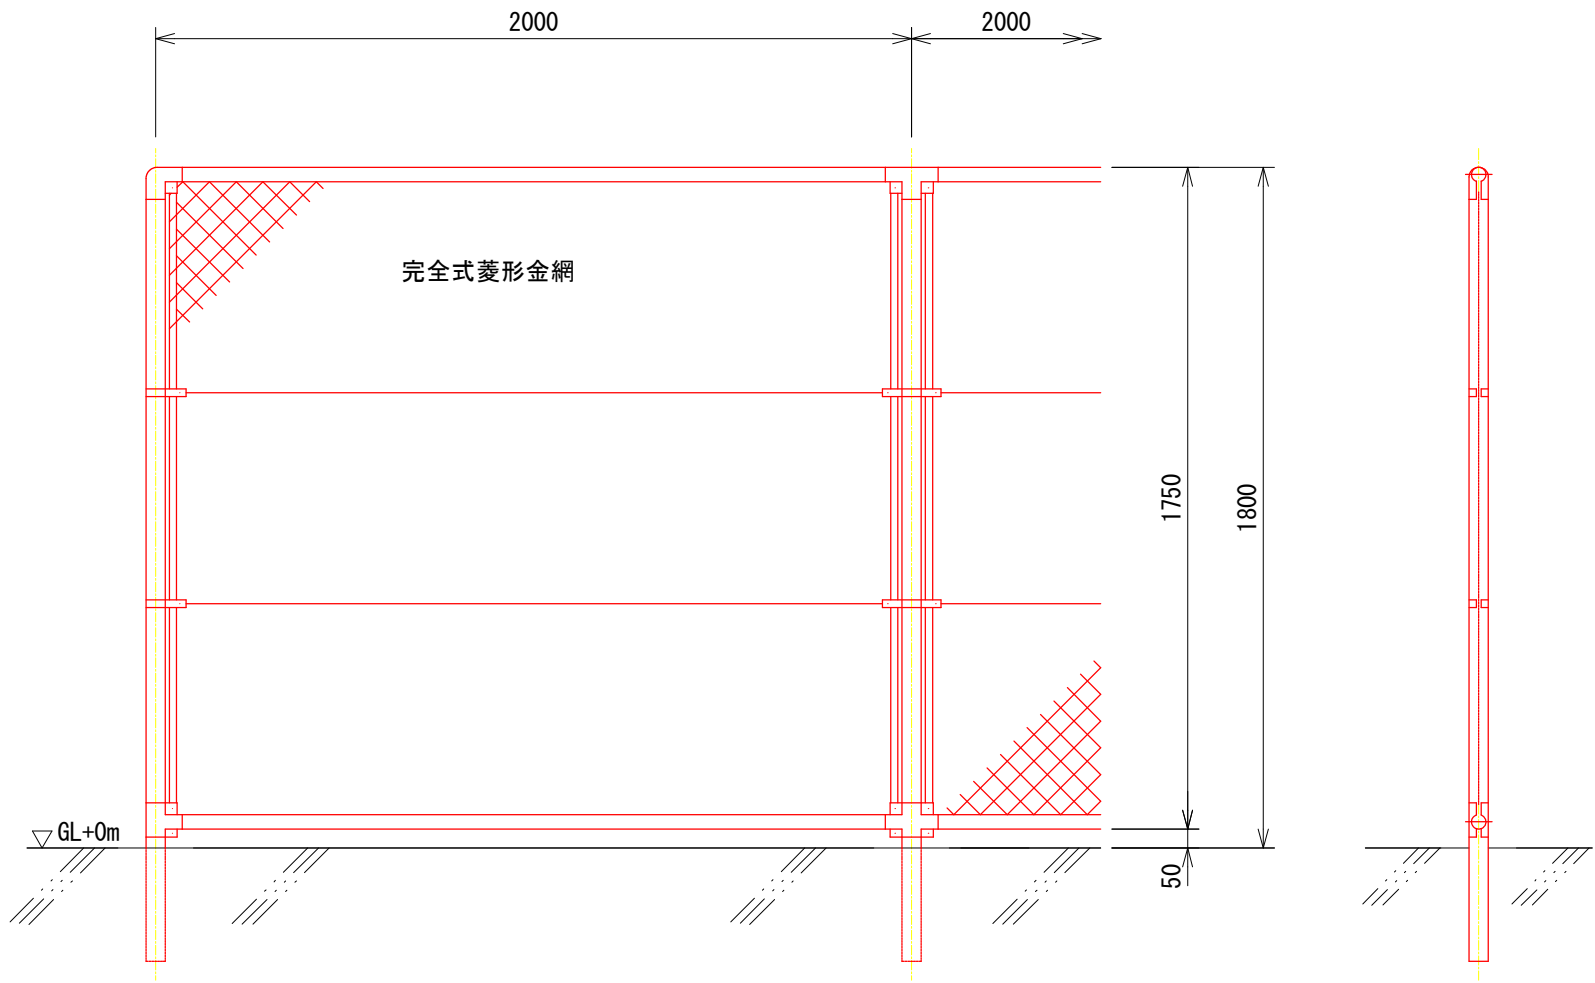

工 事 名	R 7 企総管 追立ダム 構内整備工事		
路線名等			
工事箇所	那賀郡那賀町坂州		
図 面 名	フェンス構造図		
縮 尺	図示	図面番号	2 / 5
事業者名	徳島県企業局		


PC両開き門扉 H1800×W3000 S=1:20

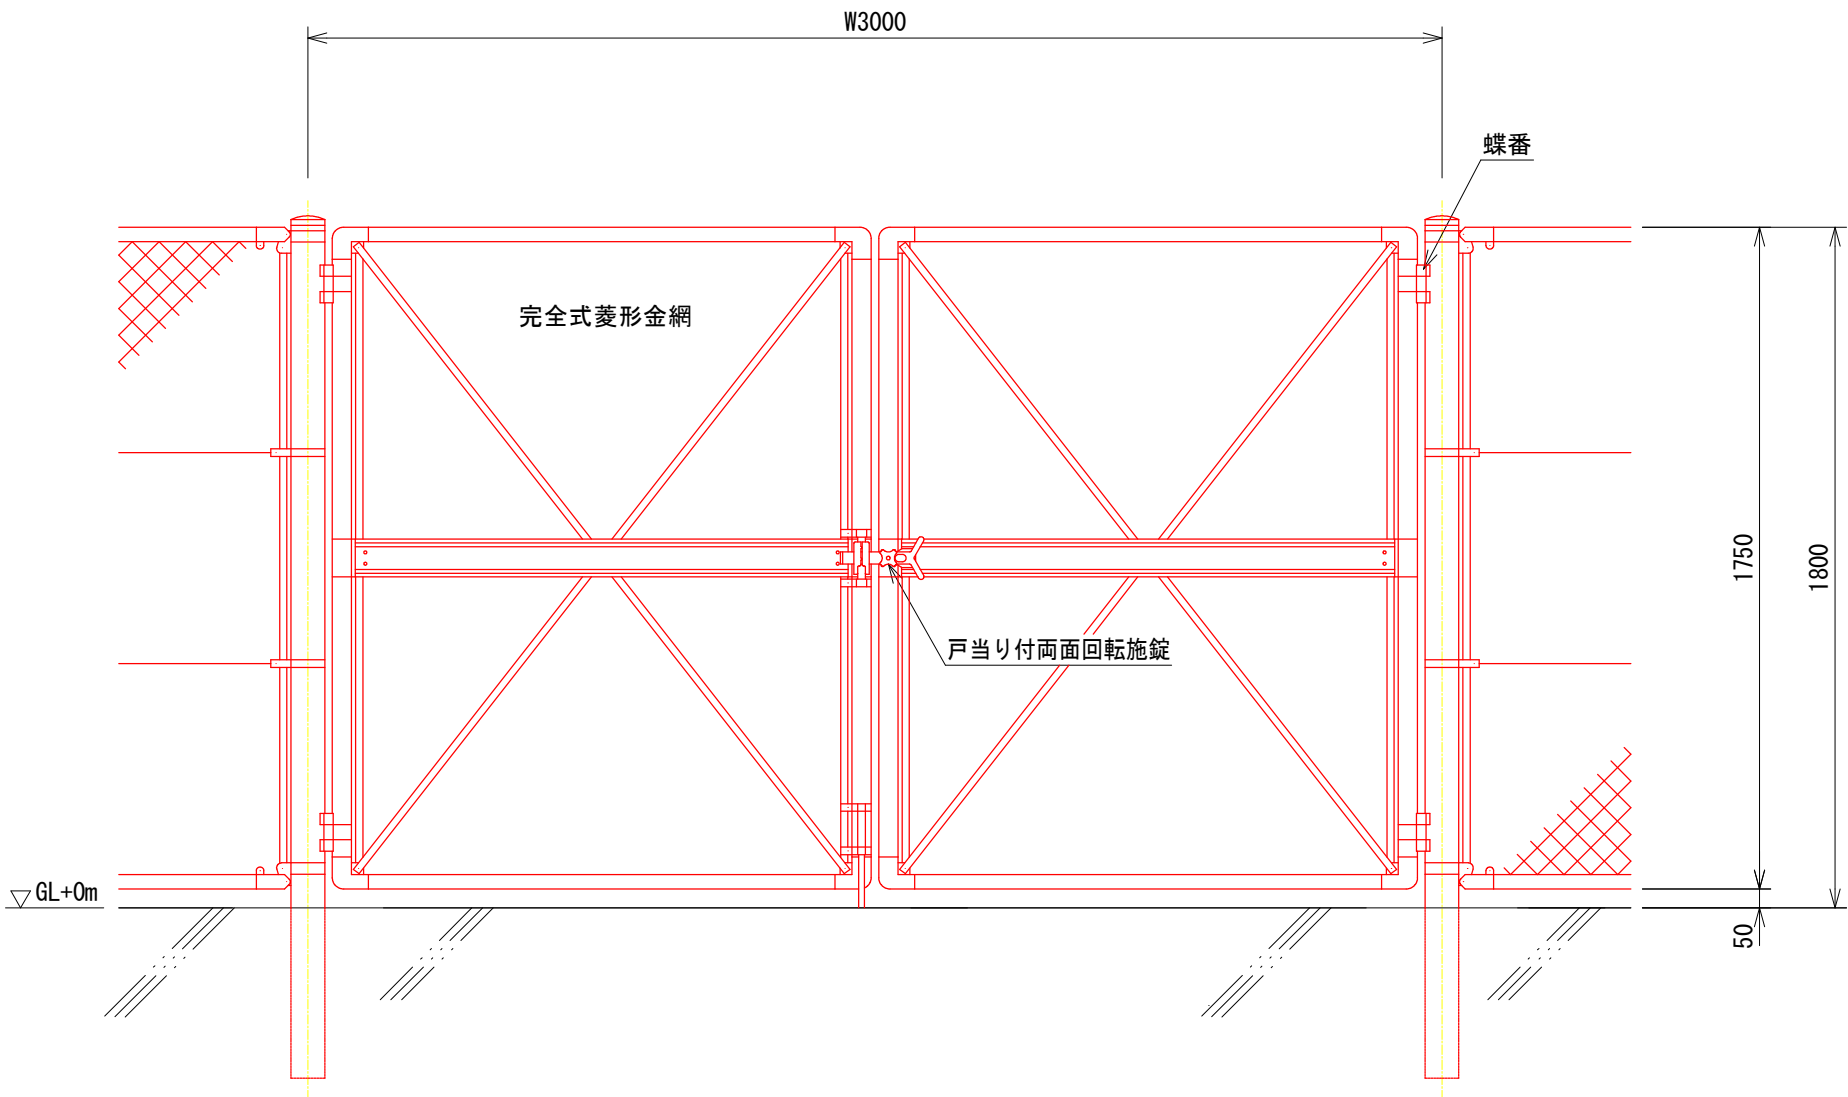


工 事 名	R7企総管 追立ダム 構内整備工事		
路線名等			
工事箇所	那賀郡那賀町坂州		
図 面 名	両開き門扉構造図		
縮 尺	1 / 20	図面番号	3 / 5
事業者名	徳島県企業局		

量水標取替え 計画図


詳細図

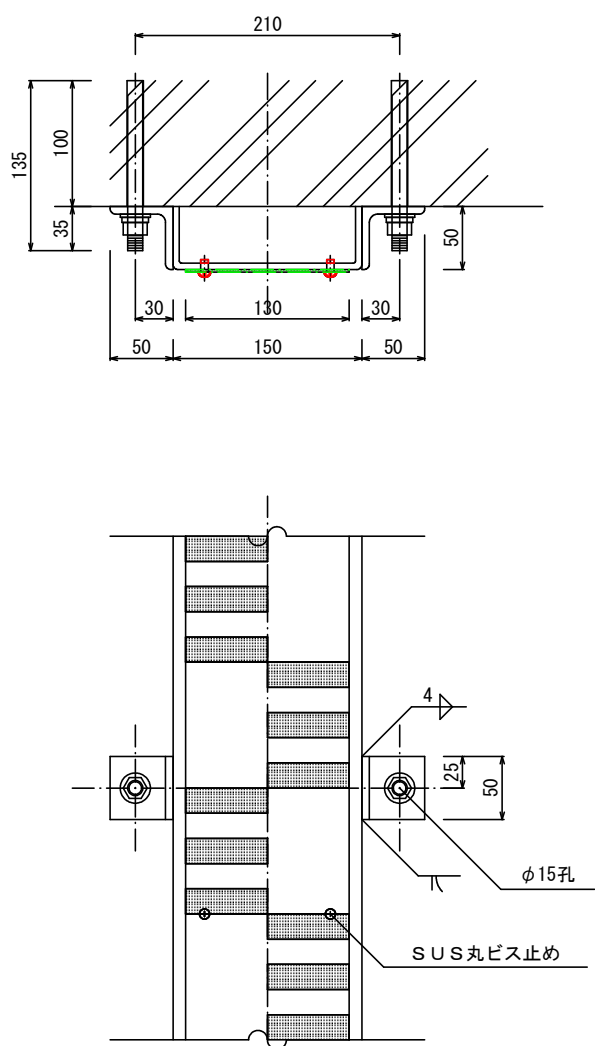

量水標
国土式（K0）

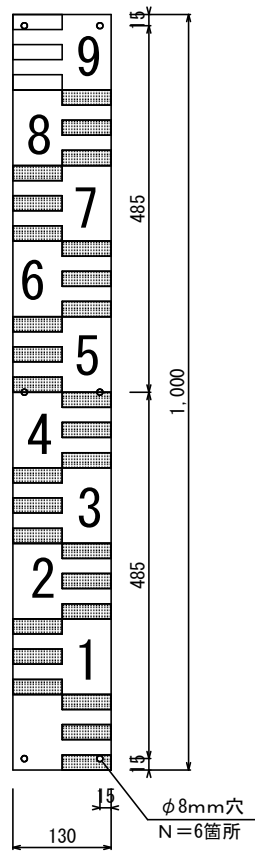


量水標取付箇所図1/20


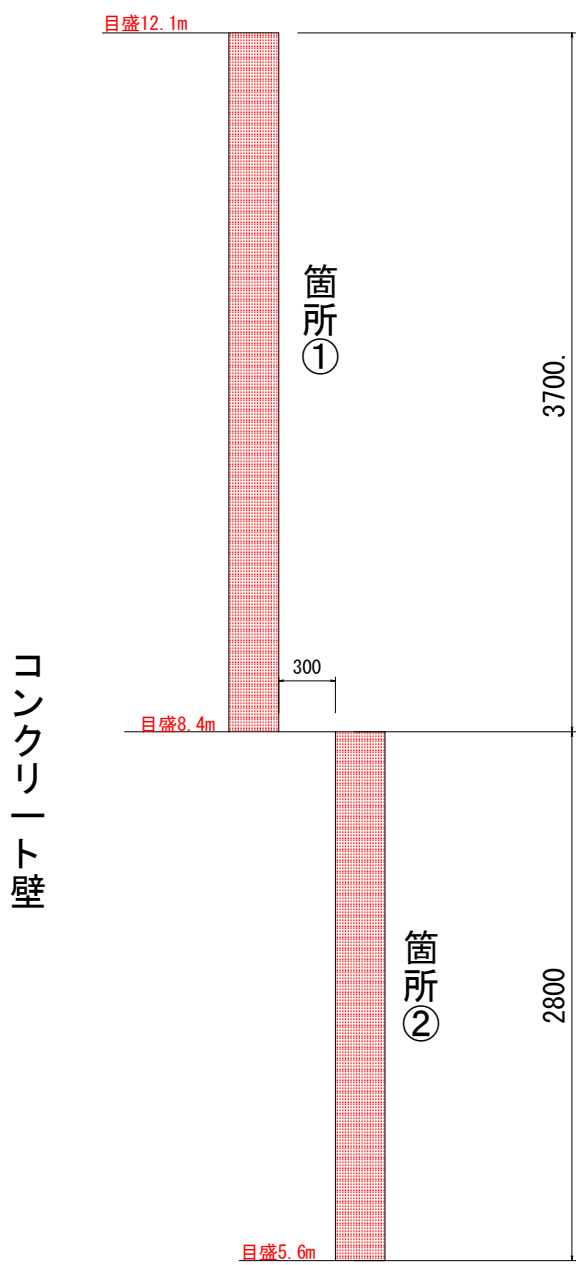


工 事 名	R7企総管 追立ダム 構内整備工事		
路線名等			
工事箇所	那賀郡那賀町坂州		
図 面 名	量水標取替え計画図		
縮 尺	図示	図面番号	4 / 5
事業者名	徳島県企業局		


擁壁用ストーンガード

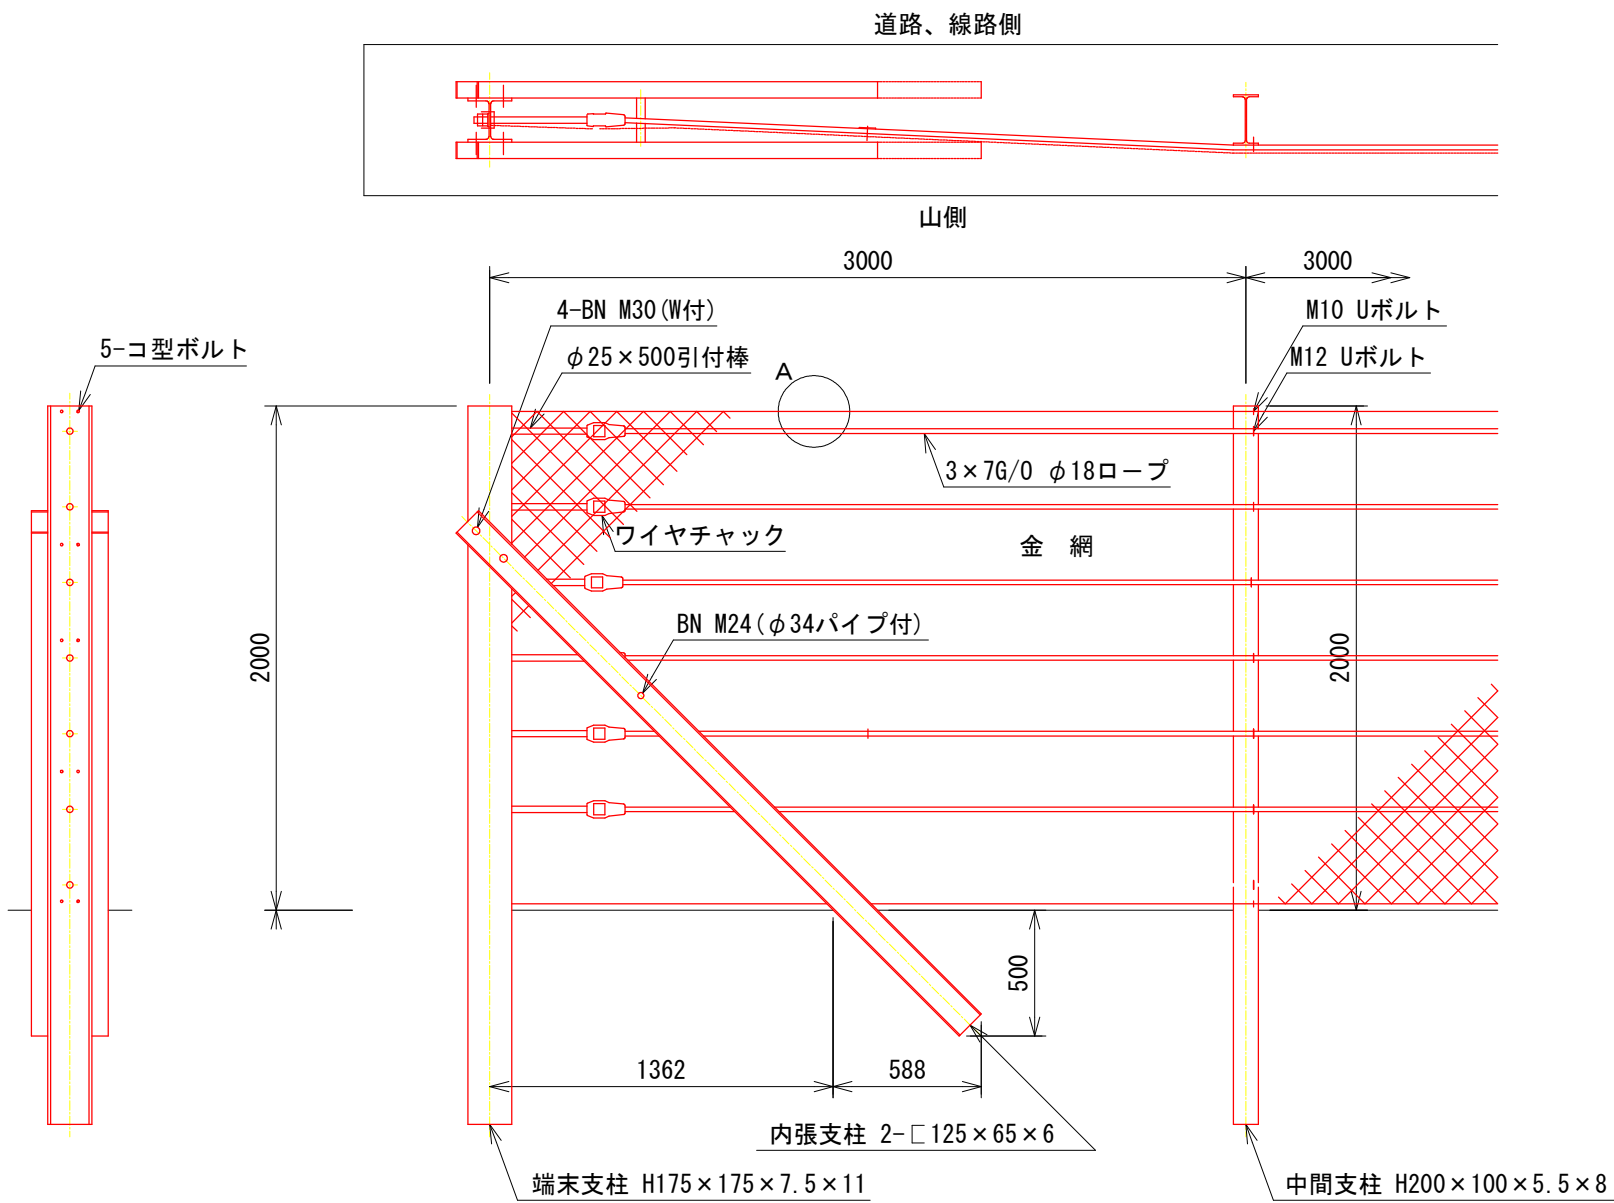

A部詳細図 S=1:5

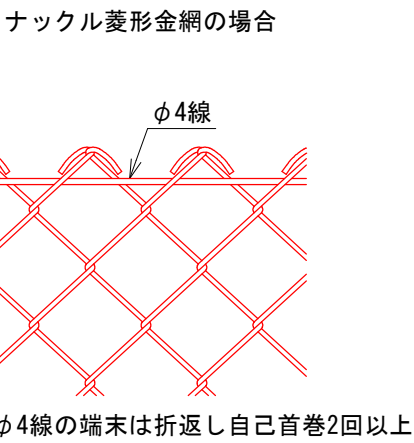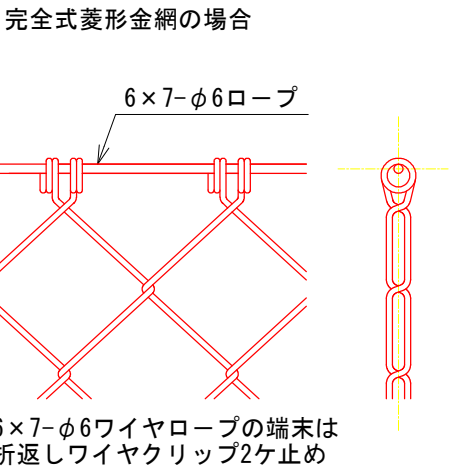

金網端部処理図 S=1:3

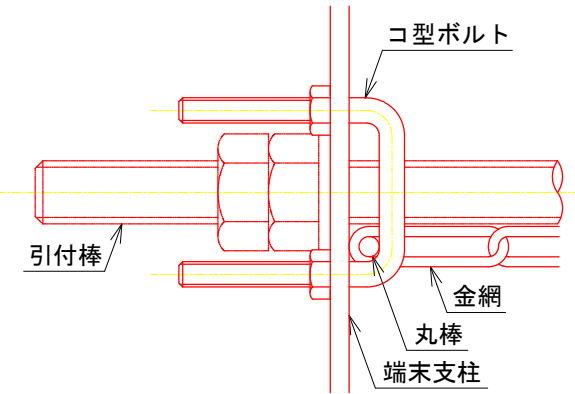

※端末支柱、内張支柱、中間支柱については再利用する

工 事 名	R7 企総管 追立ダム 構内整備工事		
路線名等			
工事箇所	那賀郡那賀町坂州		
図 面 名	ストーンガード構造図		
縮 尺	図示	図面番号	5 / 5
事業者名	徳島県企業局		