



標準断面図 SC=1:100

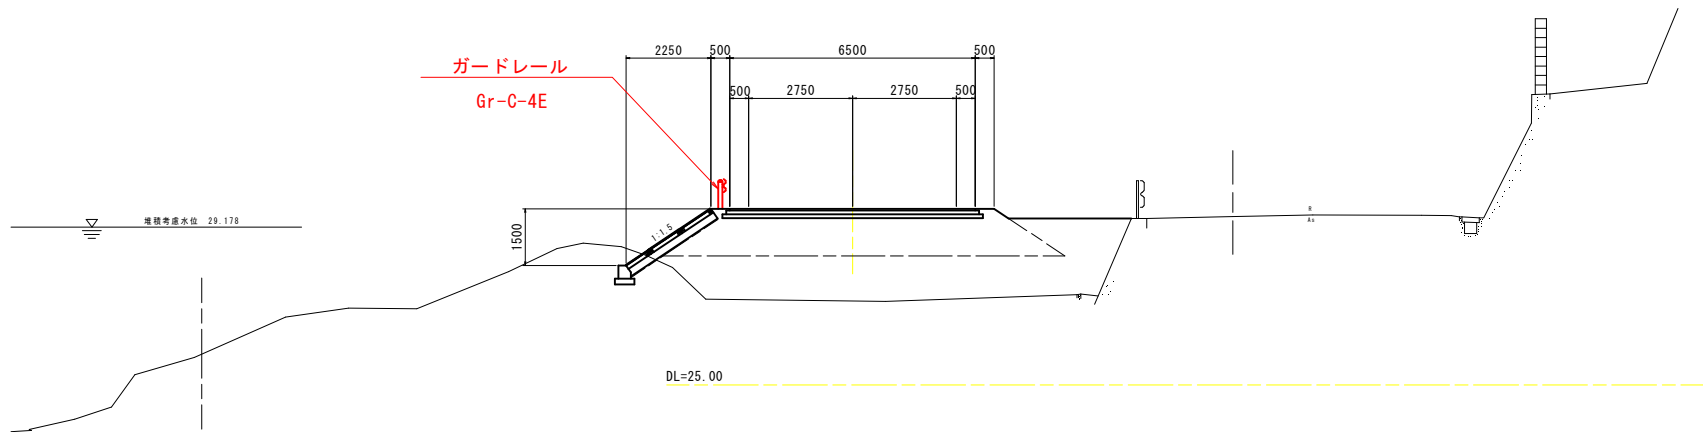


ガードレール構造図

ガードレール S=1:25
(Gr-C-4E)

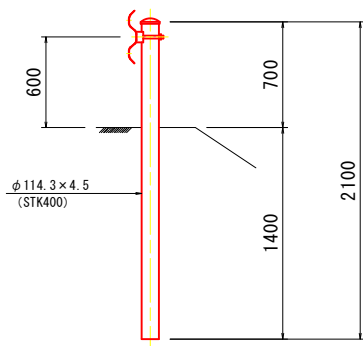

ガードレール S=1:20
(Gr-C-2B)

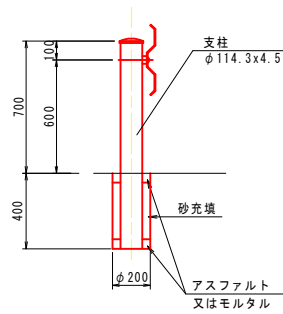

※支柱長については現地状況に合わせ
決定することとし、必要と認められる
費用については、変更契約の対象とする。

実施設計図面			
工 事 名	R7徳士 国道438号 佐・下 防護柵工事 (1) (担い手確保型)		
路線名等	一般国道438号		
工事箇所	名東郡佐那河内村下字ノ瀬 (第1分割)		
図 面 名	標準断面図・ガードレール構造図		
縮 尺	図 示	図面番号	2 / 2
会 社 名			
事業者名	徳島県東部県土整備局<徳島>		