

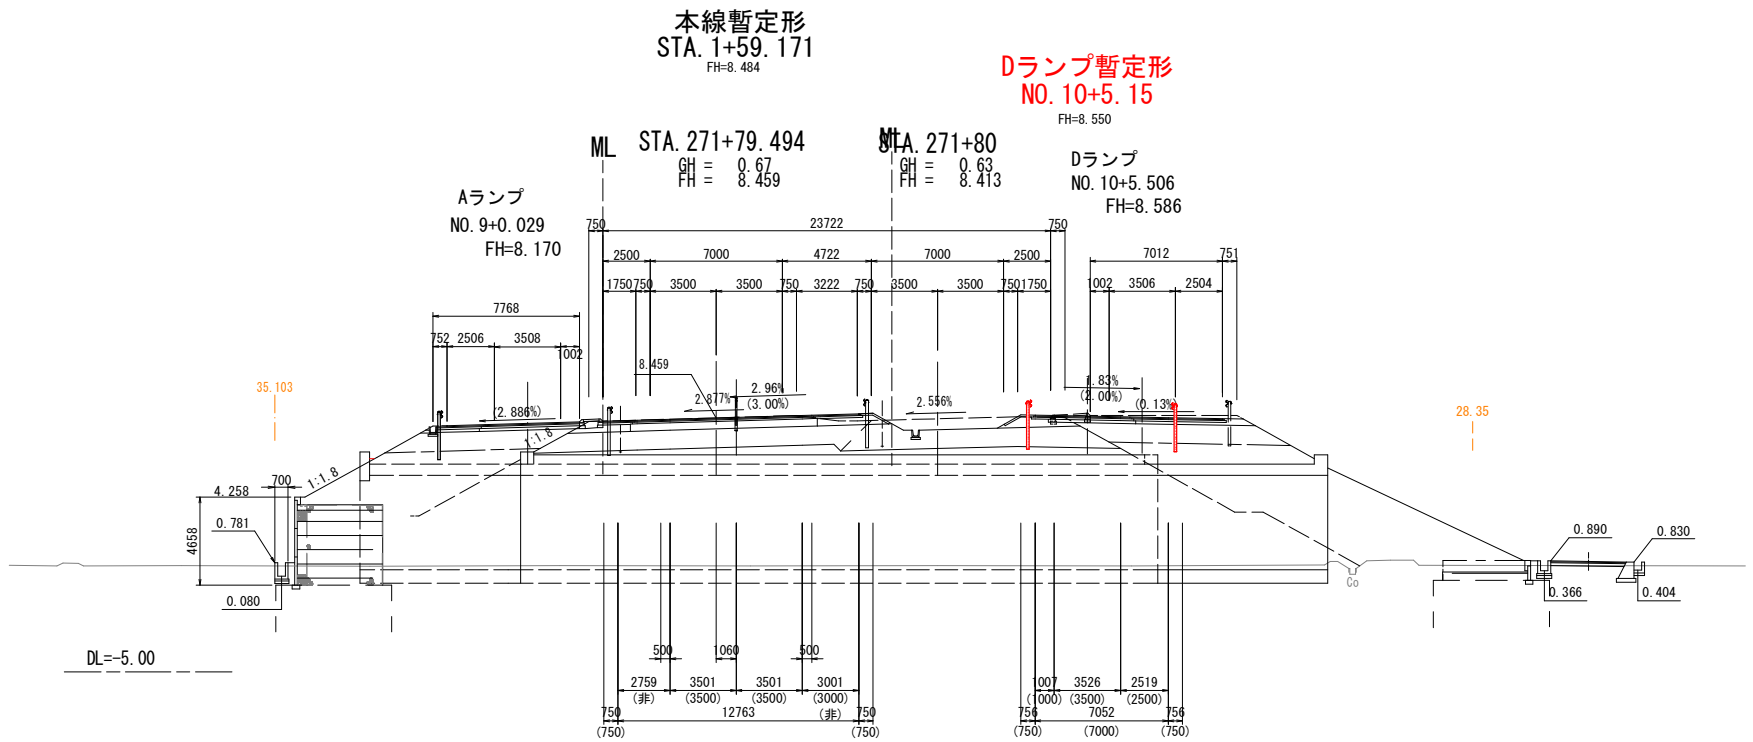
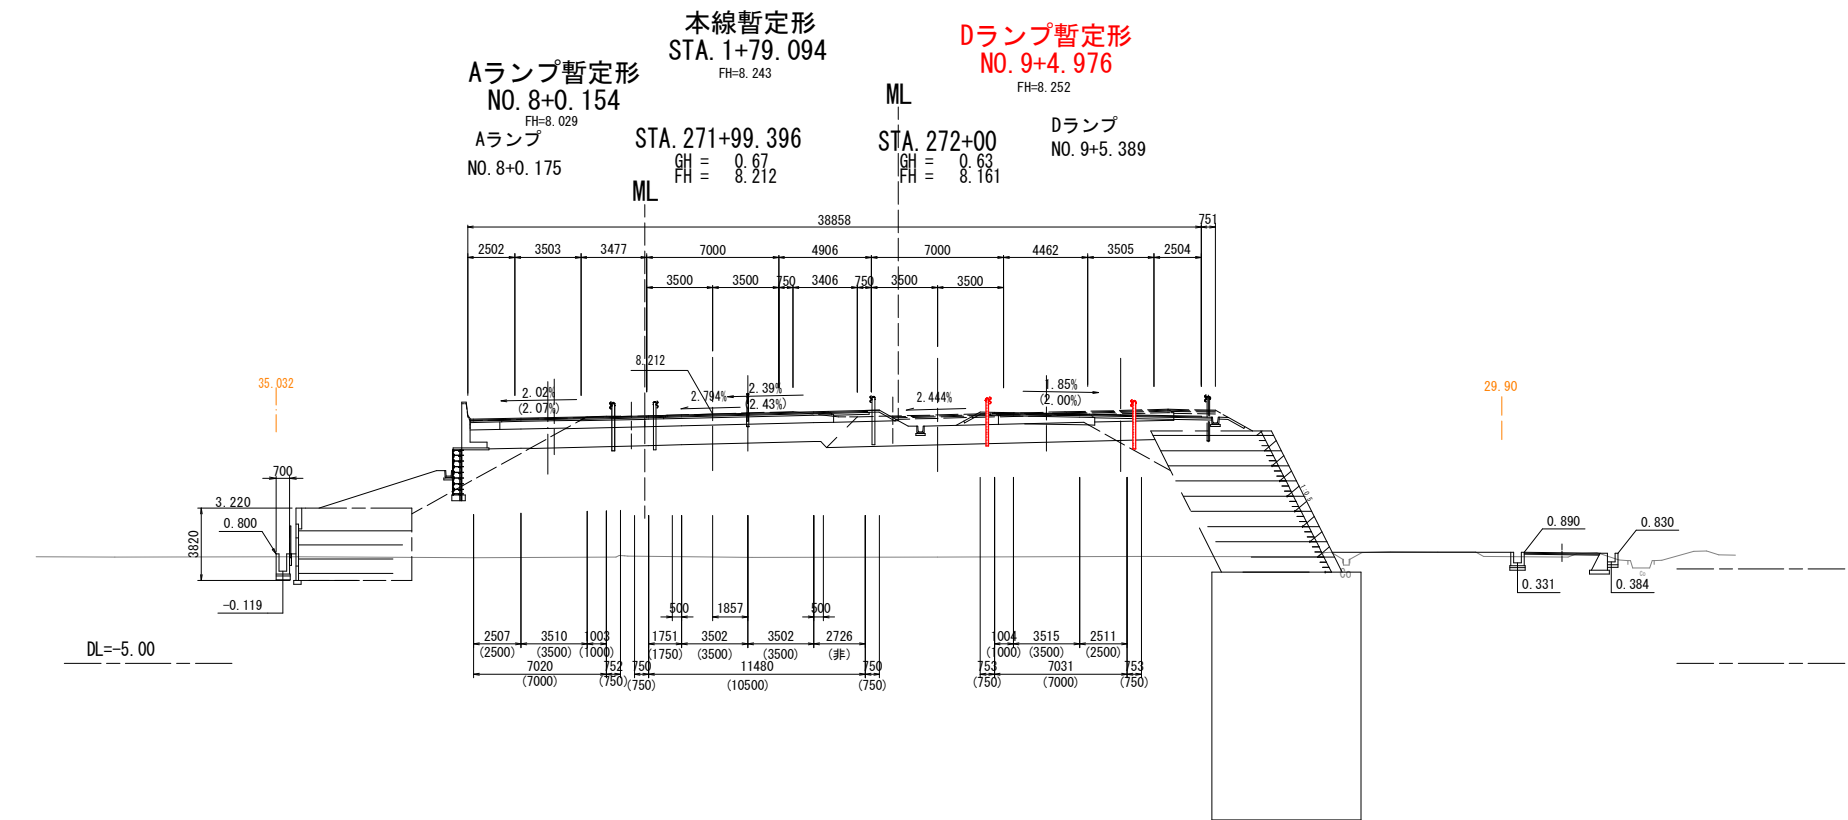


本線横断図(その1) S=1:200
(参考図)

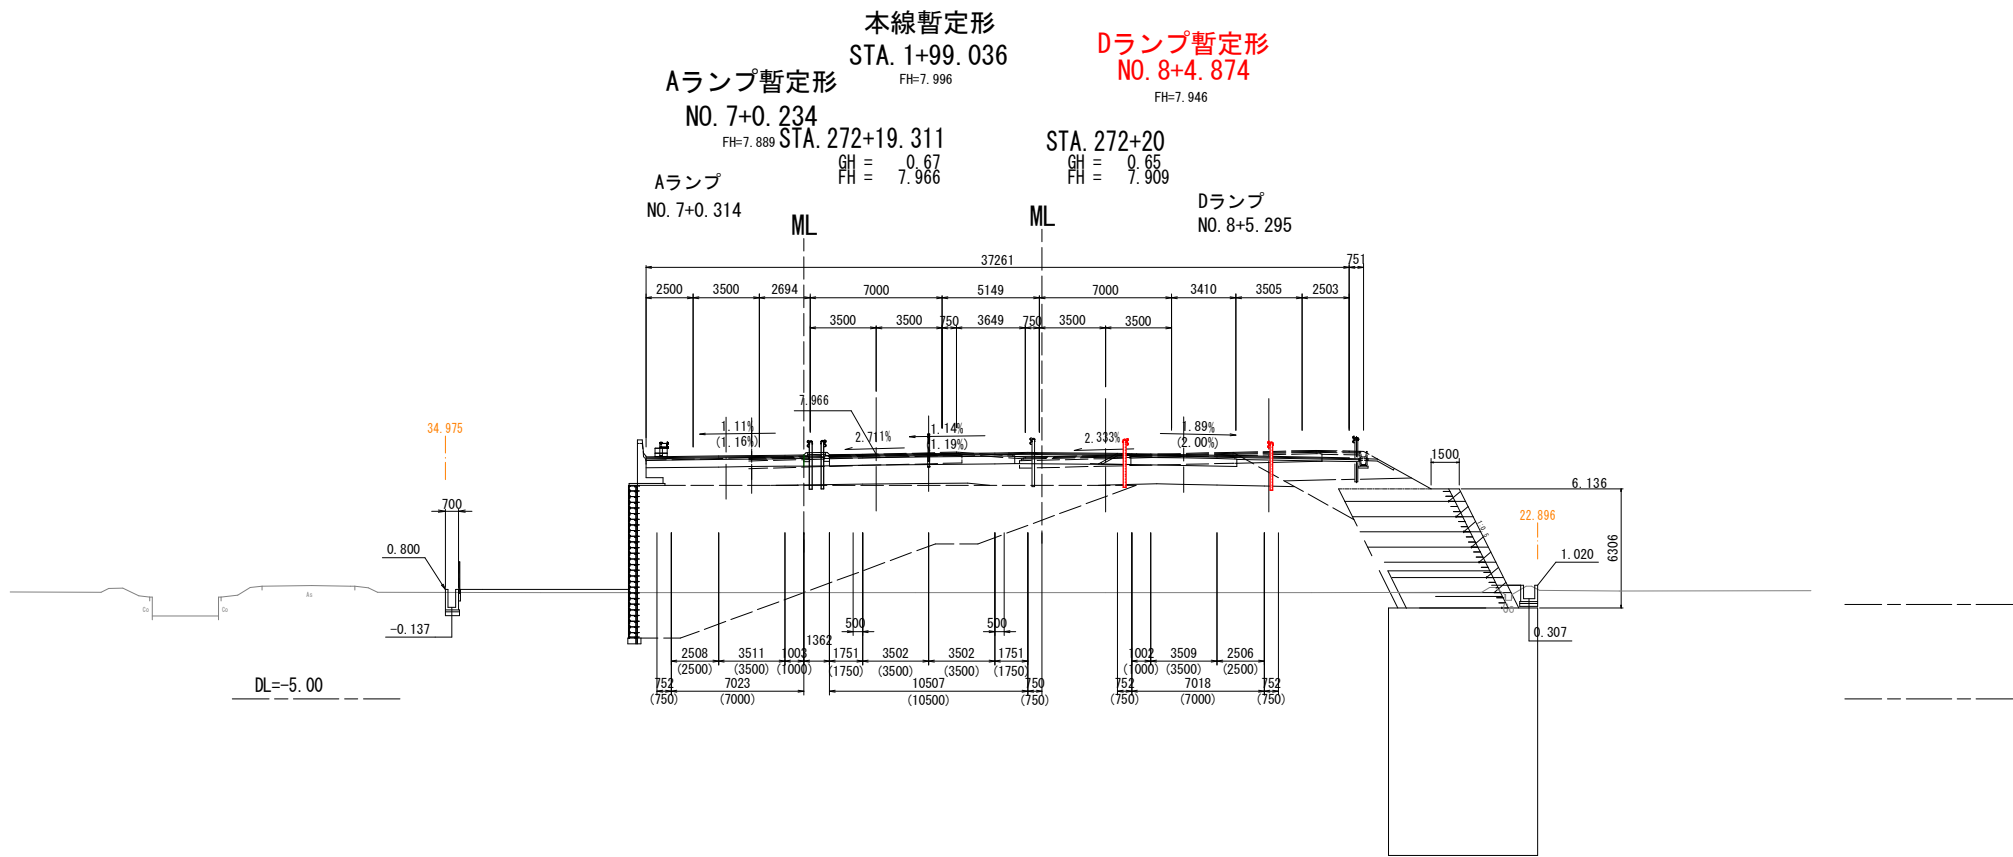

参考図			
工事名	R7徳土 阿南小松島線 小・立江防護柵工事(4)(担い手確保型)		
路線名等	阿南小松島線		
工事箇所	小松島市立江町(第4分割)		
図面名	本線横断図(その1)		
縮尺	1:200	図面番号	1 / 2
会社名			
事業者名	徳島県東部県土整備局〈徳島〉		

本線横断図(その2) S=1:200
(参考図)

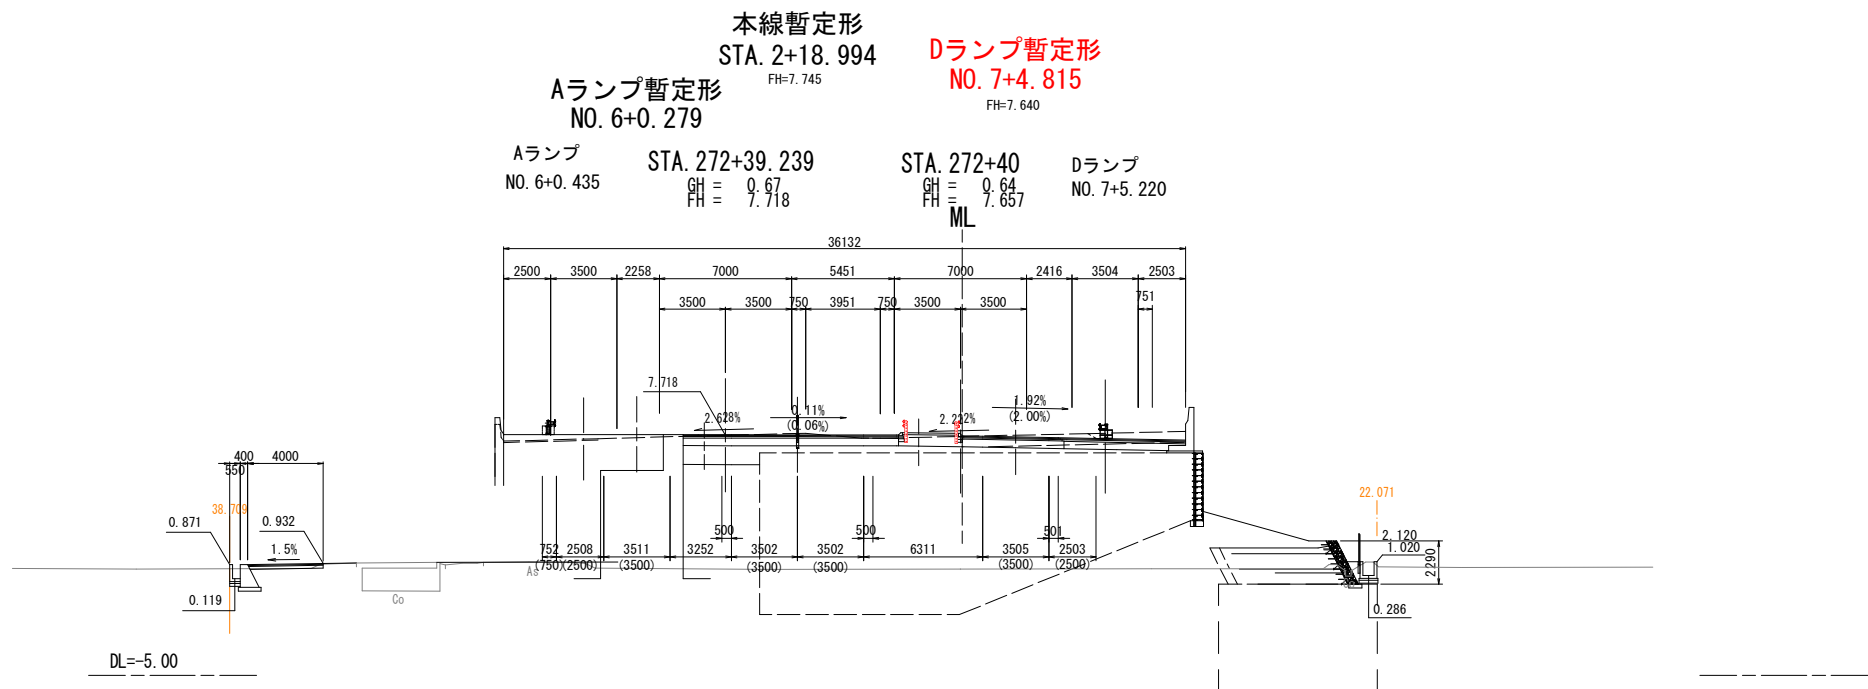

参考図

工事名	R7徳土 阿南小松島線 小・立江 防護柵工事(4)(担い手確保型)		
路線名等	阿南小松島線		
工事箇所	小松島市立江町(第4分割)		
図面名	本線横断図(その2)		
縮尺	1:200	図面番号	2 / 2
会社名			
事業者名	徳島県東部県土整備局〈徳島〉		