



物性調査結果一覧

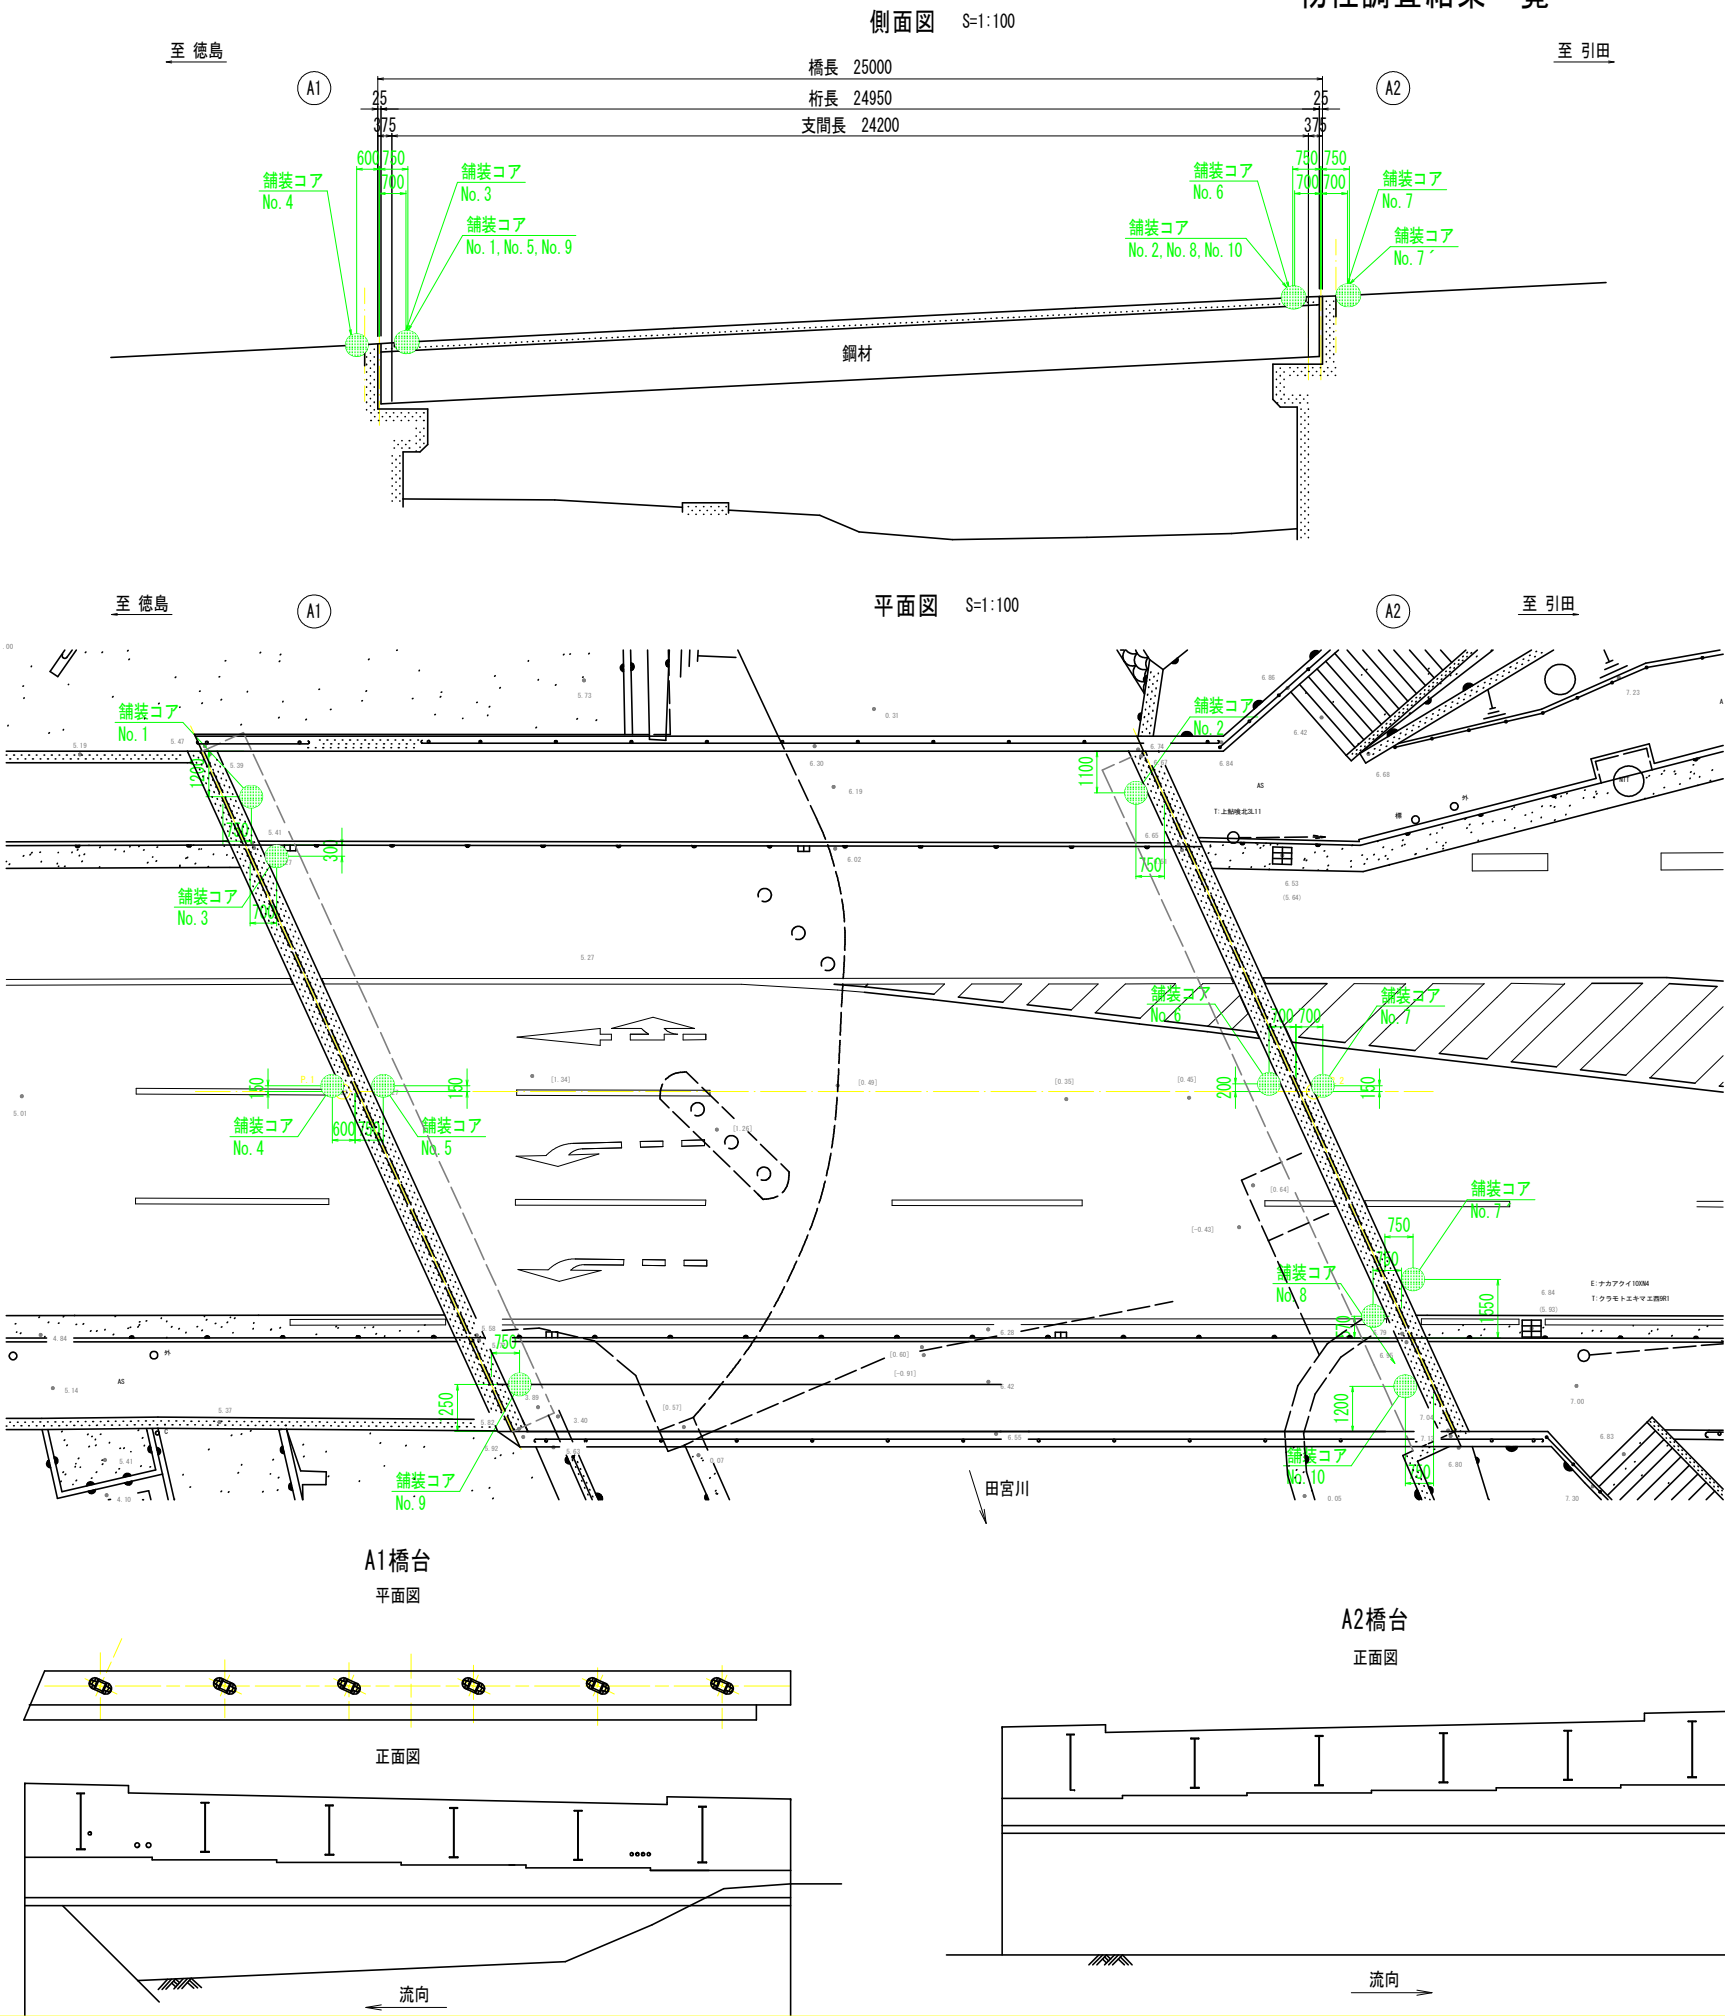

舗装厚結果一覧

舗装厚調査	No. 1	59	A1歩道部上流側(起点側)
	No. 2	56	A2歩道部上流側(終点側)
	No. 3	53	A1車道部上流側(起点側)
	No. 4	299	A1CL(取合舗装)
	No. 5	92	A1CL(車道部)
	No. 6	71	A2CL(車道部)
	No. 7	※ 80	A2CL(取合舗装)
	No. 7'	※ 66	A2取合舗装下流側
	No. 8	63	A2車道部下流側(終点側)
	No. 9	36	A1歩道部下流側(起点側)
	No. 10	34	A2歩道部下流側(終点側)

凡例

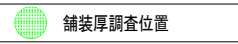

【参考図】 (調査結果図等)			
工事名	R7徳島 徳島引田線(田宮川橋) 徳・庄 橋梁修繕工事(担い手確保型)		
路線名等	徳島引田線		
工事箇所	徳島市庄町1丁目(田宮川橋)		
図面名	物性調査結果一覧		
縮尺	S=1:100	図面番号	/
年度	平成7年度		
事業者名	徳島県東部県土整備局<徳島>		