
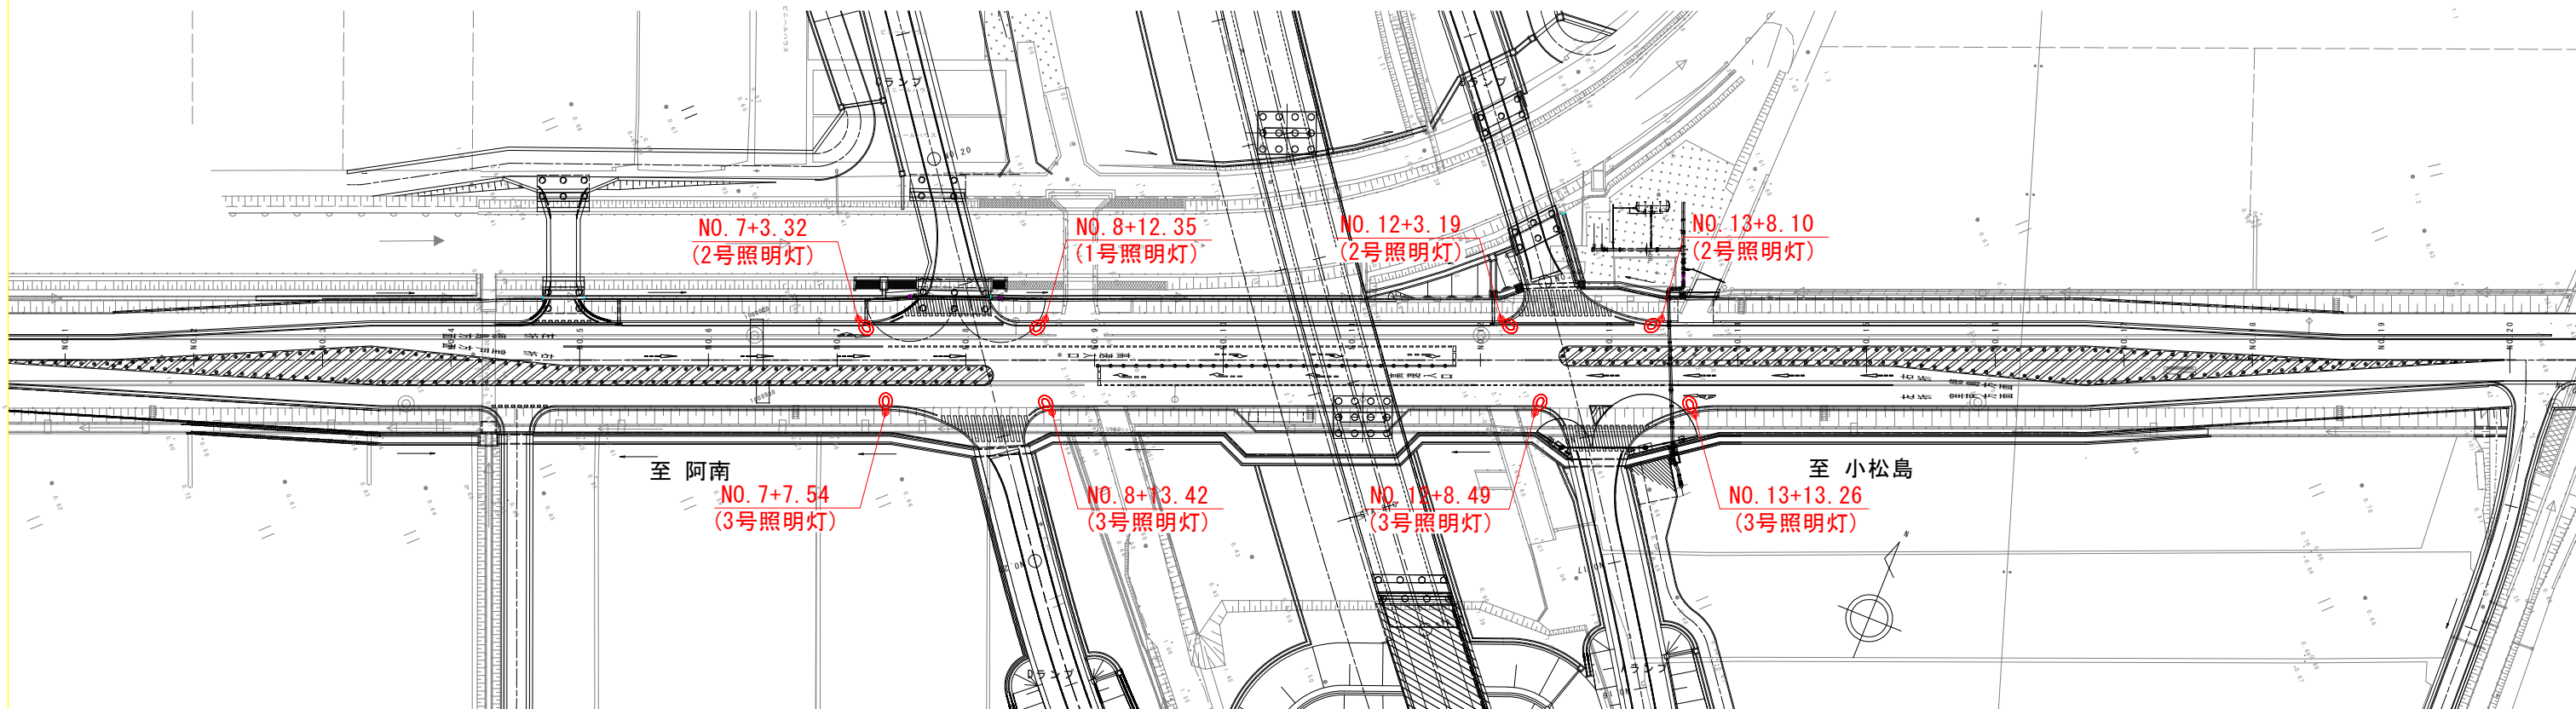


照明配置図 S=1:500

(県道 阿南小松島線)

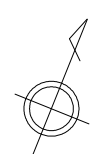


実施設計図面


工事名	R7 徳島 阿南小松島線 小・立江～櫛淵 道路照明設備工事（担い手確保型）		
路線名等	阿南小松島線		
工事箇所	小松島市立江町～櫛淵町		
図面名	照明配置図		
縮尺	1:500	図面番号	1 / 4
会社名			
事業者名	徳島県東部県土整備局〈徳島〉		

1号照明灯


照明柱設置図 S=1:30

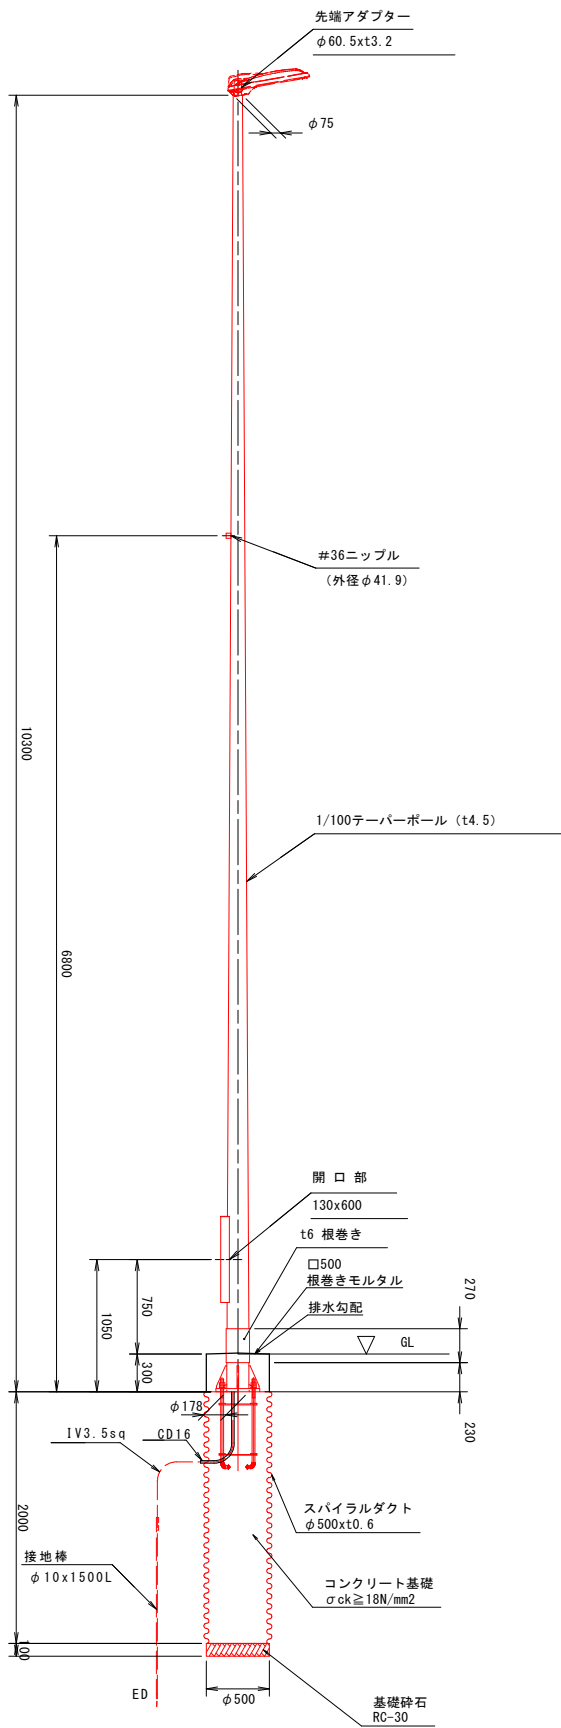



先端アダプター詳細図 S=1:5

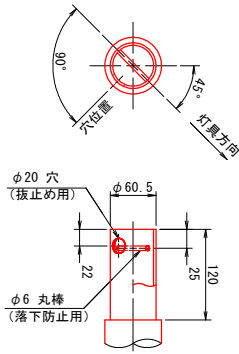


アンカーボルト詳細図 S=1:10

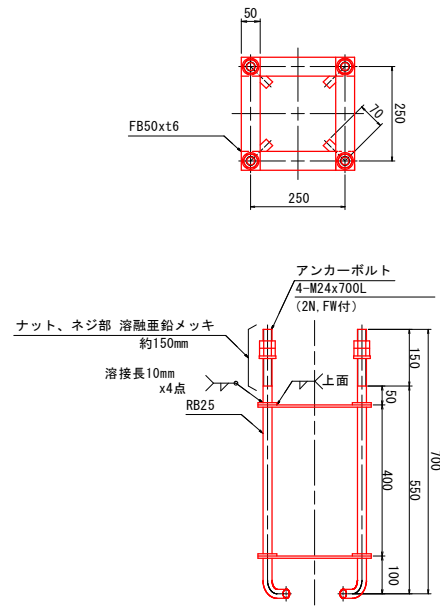

ベースプレート詳細図 S=1:10

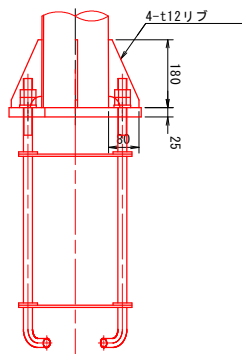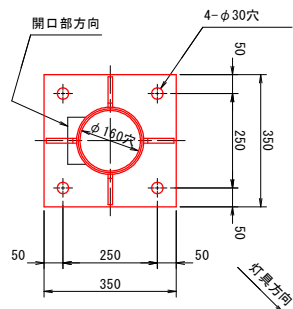

照明灯位置図 S=1:600

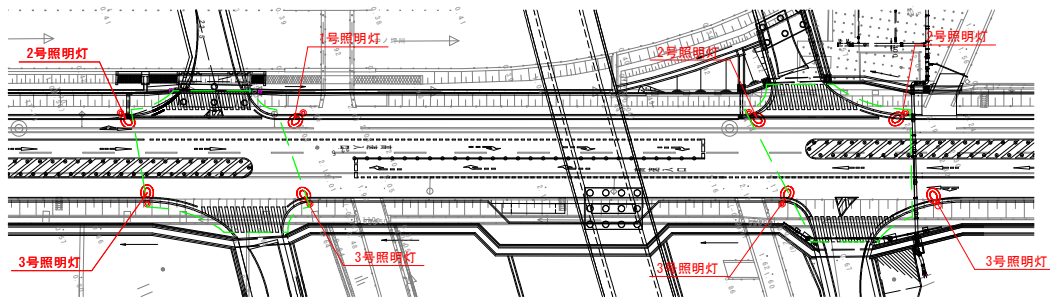

支柱建込時

項目	規格	単位	計算	数量
根巻きモルタル	1:3	m ³	0.50×0.50×0.30 -1/4×0.178 ² ×π×0.30	0.07
型枠	小型	m ²	0.50×0.30×4	0.60

材料数量表


項目	規格	単位	計算	数量
コンクリート	σck≧18N/mm2	m ³	1/4×0.50 ² ×π×2.00	0.39
スパイラルダクト	φ500x0.6t	m		2.0
アンカーボルト	M24x700x4本	組		1
電線管(接地用)	CD16	m		2.0
接地線	IV3.5sq	m		2.5
接地ED	接地棒φ10 L=1500	本		1
基礎砕石	RC-30 t=100	m ²	1/4×0.50 ² ×π	0.20

実施設計図面


工事名	R7徳土 阿南小松島線 小・立江～帯測 道路照明設備工事(担い手確保型)		
路線名等	阿南小松島線		
工事箇所	小松島市立江町～帯測町		
図面名	1号照明灯		
縮尺	図示	図面番号	2 / 4
会社名			
事業者名	徳島県東部県土整備局〈徳島〉		

2号照明灯


照明柱設置図 S=1:30

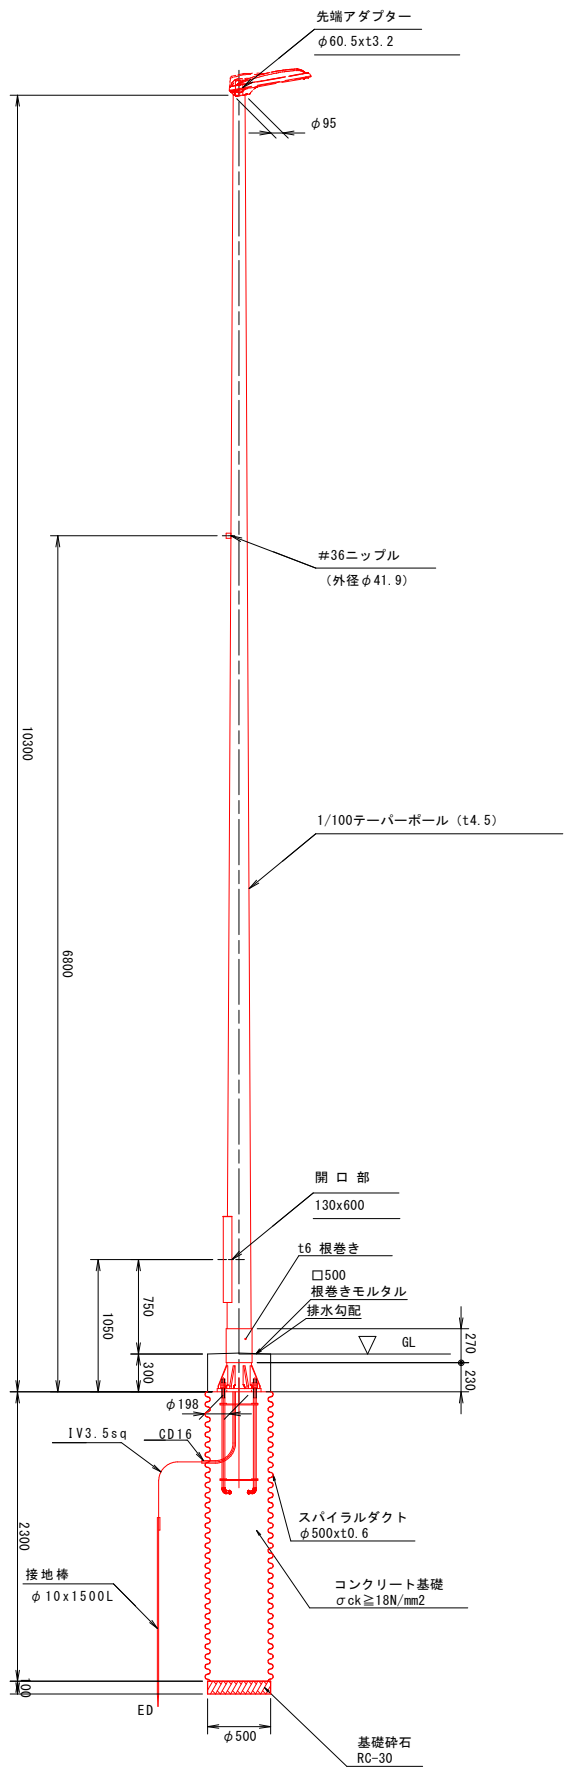

先端アダプター詳細図 S=1:5

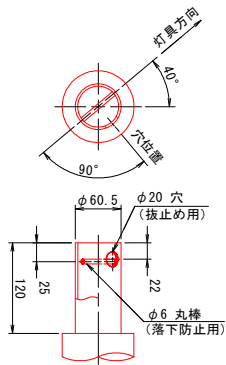


ベースプレート詳細図 S=1:10

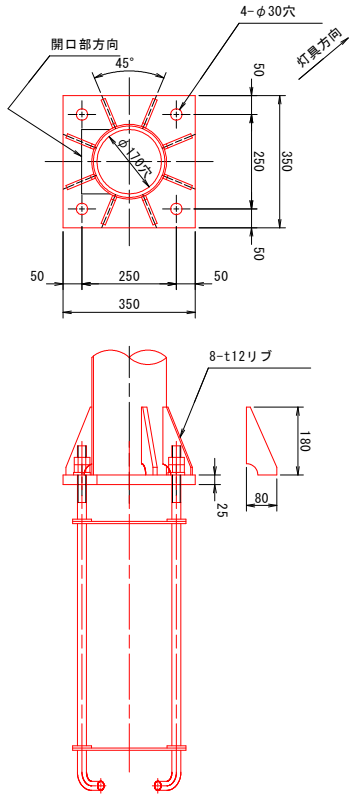

土木数量表

項目	規格	単位	計算	数量
掘削(アスオーガ)		m ³	1/4×0.50 ² ×π×(2.30+0.10)+0.50×0.50×0.26	0.5
残土処理		m ³	1/4×0.50 ² ×π×(2.30+0.10)+0.50×0.50×0.26	0.5
As取壊し	t=40	m ²	0.50×0.50	0.25
As殻処理		m ³	0.50×0.50×0.04	0.01


アンカーボルト詳細図 S=1:10

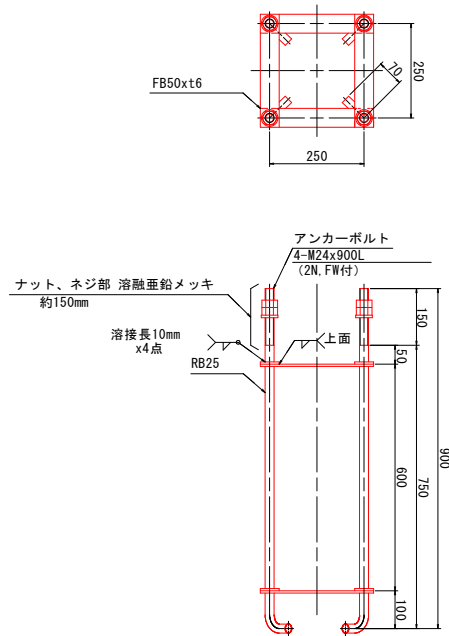

アンカーボルト

番号	種別	形状寸法 mm	長さ mm	単位質量 kg/m, m ²	1個当り質量 kg/piece	員数	質量・個 kg	備考
1	丸鋼		900	3.55	3.195	4	12.8	ボルト
2	鋼板		300	2.36	0.708	8	5.7	フレーム
3	ナット					8	8	
4	ワッシャ					4	4	
計								kg・個

照明灯位置図 S=1:600

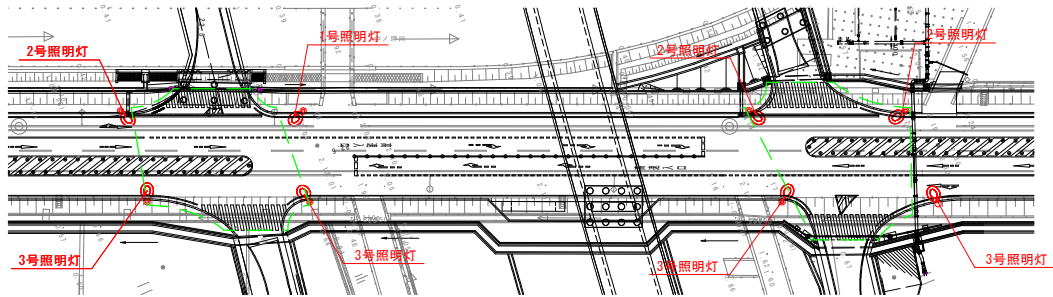

支柱建込時

項目	規格	単位	計算	数量
根巻きモルタル	1:3	m ³	0.50×0.50×0.30 -1/4×0.198 ² ×π×0.30	0.07
型枠	小型	m ²	0.50×0.30×4	0.60

材料数量表


項目	規格	単位	計算	数量
コンクリート	σck ≥ 18N/mm2	m ³	1/4×0.50 ² ×π×2.30	0.45
スパイラルダクト	φ500x0.6t	m		2.3
アンカーボルト	M24x900x4本	組		1
電線管(接地用)	CD16	m		2.0
接地線	IV3.5sq	m		2.5
接地ED	接地棒φ10 L=1500	本		1
基礎砕石	RC-30 t=100	m ²	1/4×0.50 ² ×π	0.20

実施設計図面


工事名	R7徳土 阿南小松島線 小・立江～帯測 道路照明設備工事(担い手確保型)		
路線名等	阿南小松島線		
工事箇所	小松島市立江町～帯測町		
図面名	2号照明灯		
縮尺	図示	図面番号	3 / 4
会社名			
事業者名	徳島県東部県土整備局〈徳島〉		

3号照明灯


照明柱設置図 S=1:30

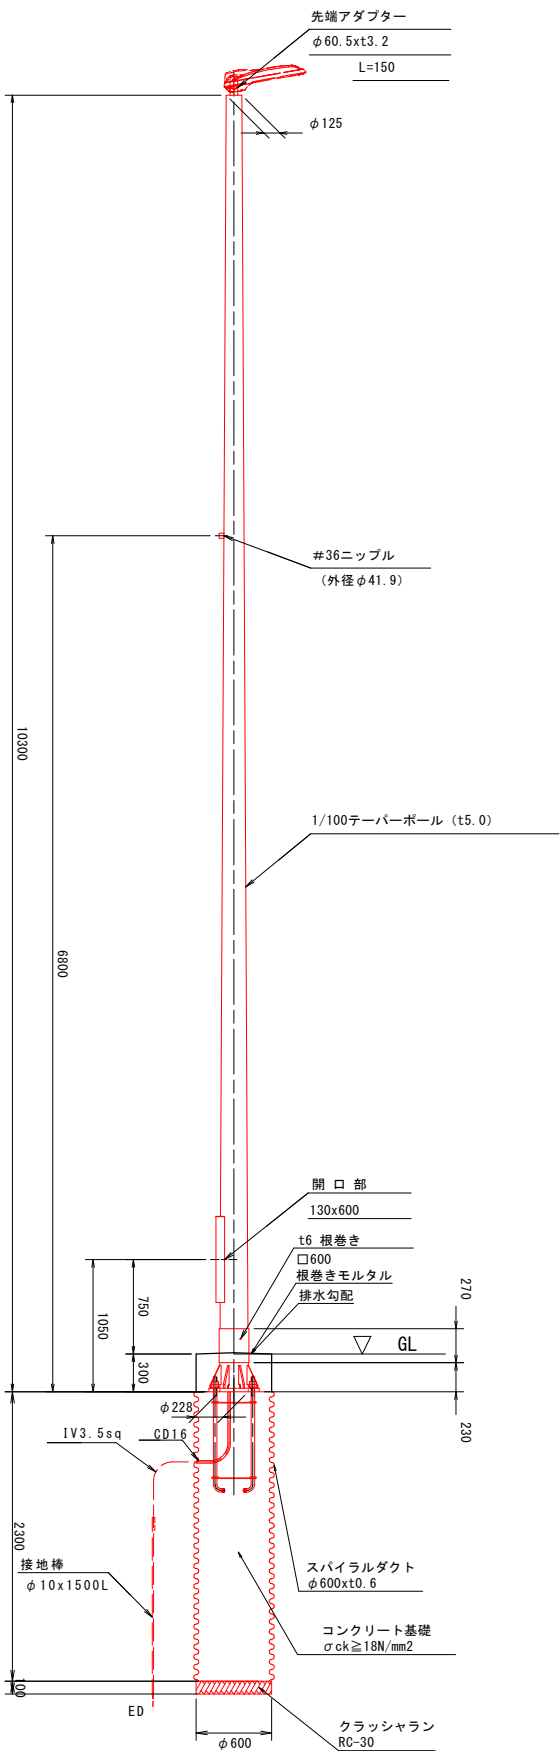


先端アダプター詳細図 S=1:5

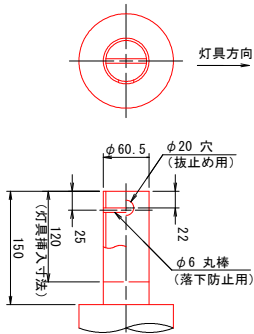

アンカーボルト詳細図 S=1:10

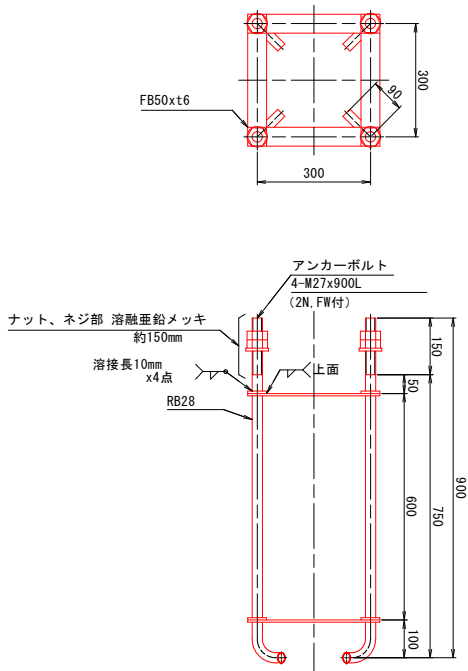


ベースプレート詳細図 S=1:10

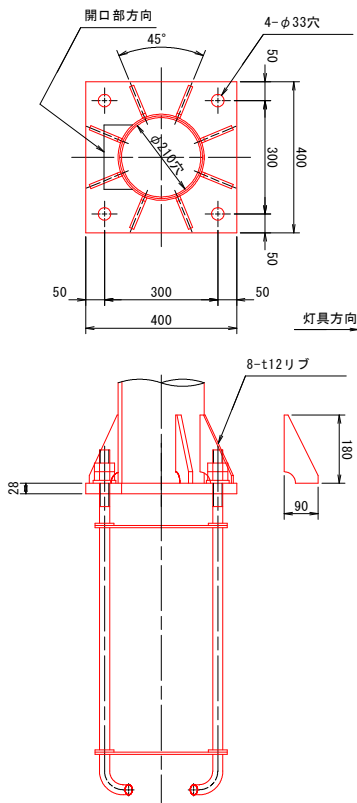

アンカーボルト								
番号	種別	形状寸法 mm	長さ mm	単位質量 kg/m, m ²	1個当り質量 kg/piece	員数	質量・個 kg	備考
1	丸鋼		900	4.49	4.041	4	16.2	ボルト
2	鋼板		400	2.36	0.944	8	7.6	フレーム
3	ナット					8	8	
4	ワッシャー					4	4	
計								kg・個

照明灯位置図 S=1:600

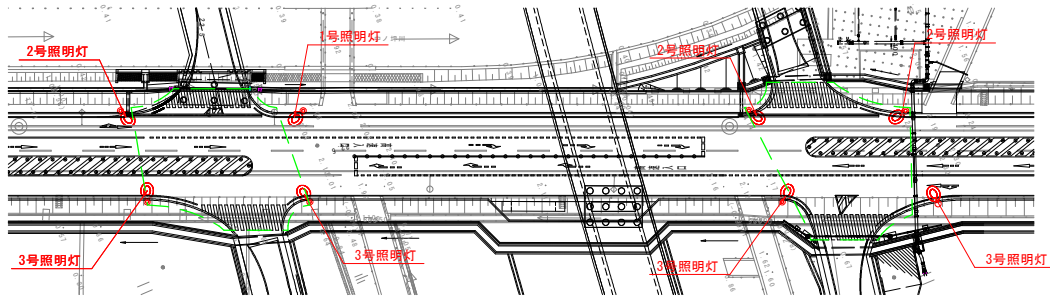

項目	規格	単位	計算	数量
根巻きモルタル	1:3	m ³	0.60×0.60×0.30 -1/4×0.228 ² ×π×0.30	0.10
型枠	小型	m ²	0.60×0.30×4	0.72

項目	規格	単位	計算	数量
コンクリート	σck ≥ 18N/mm2	m ³	(0.30×0.30×3.14)×2.3	0.65
スパイラルダクト	φ600x0.6t	m		2.3
アンカーボルト	M27×900×4本	組		1
電線管(接地用)	CD16	m		2.0
接地線	IV3.5sq	m		2.5
接地ED	接地棒φ10 L=1500	本		1
基礎碎石	RC-30 t=100	m ²	1/4×0.60 ² ×π	0.28

実施設計図面

工事名	R7徳土 阿南小松島線 小・立江～帯測 道路照明設備工事(担い手確保型)		
路線名等	阿南小松島線		
工事箇所	小松島市立江町～帯測町		
図面名	3号照明灯		
縮尺	図示	図面番号	4 / 4
会社名			
事業者名	徳島県東部県土整備局〈徳島〉		