平面位置図

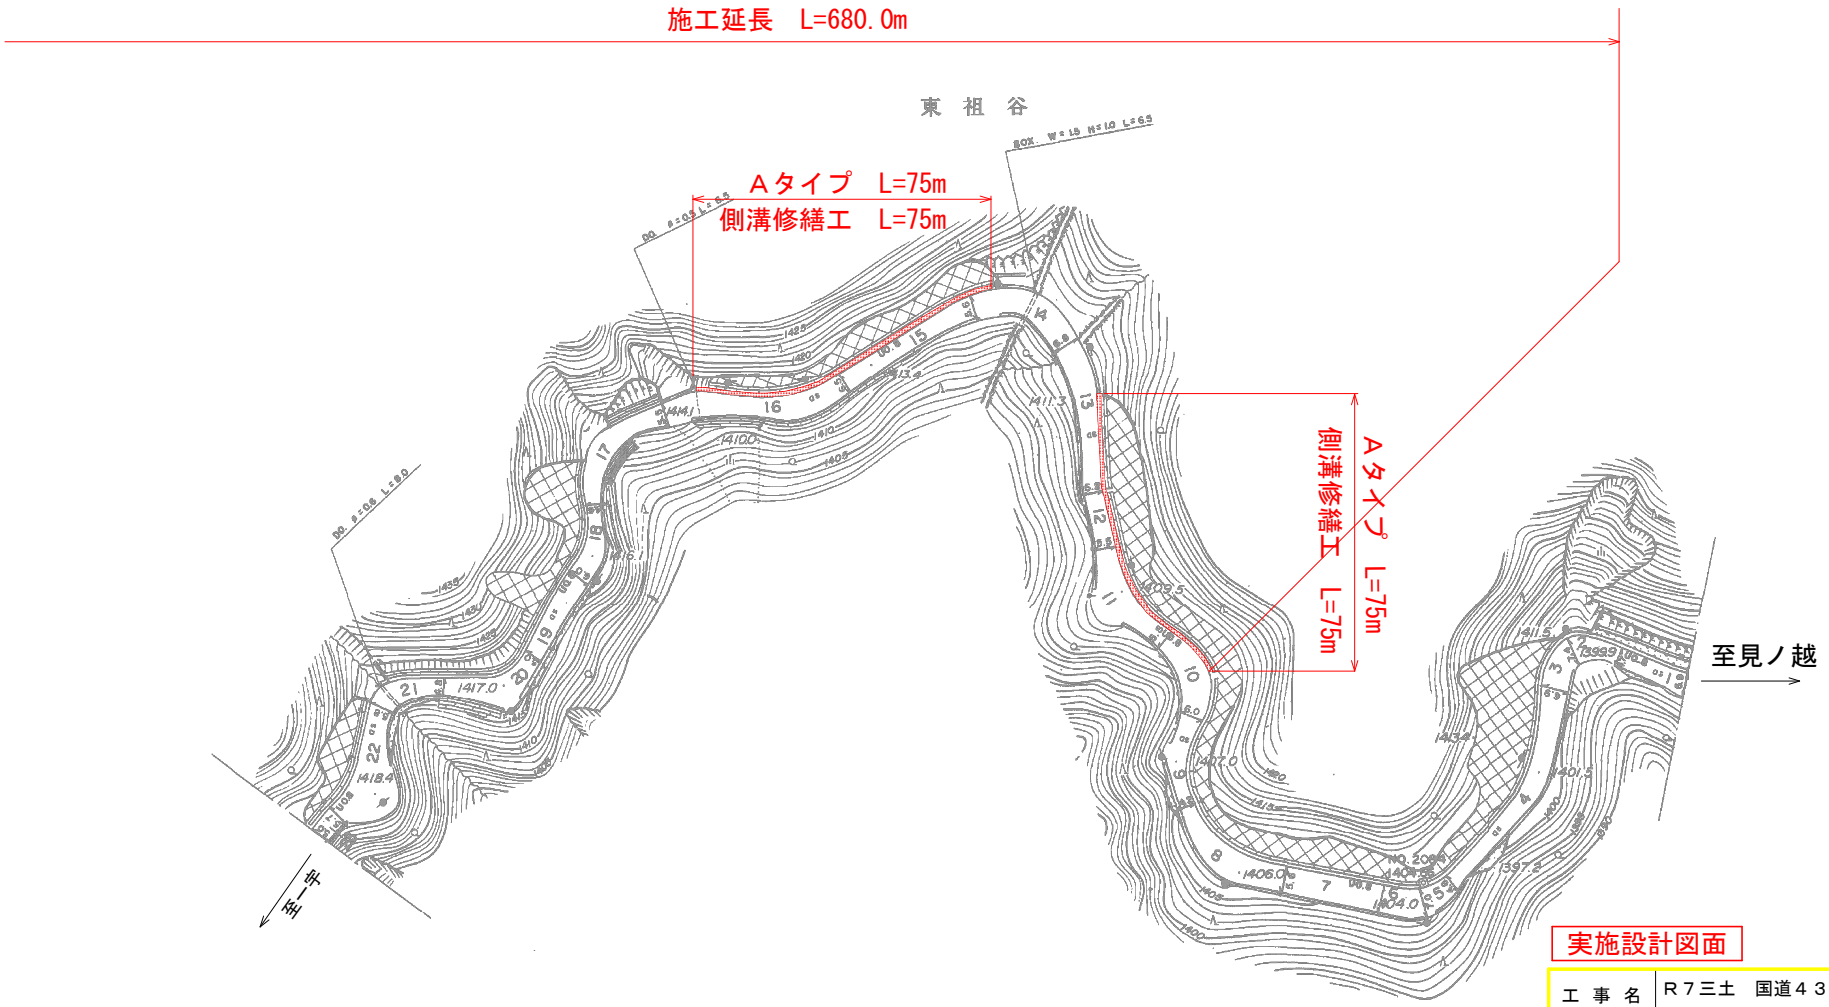

実施設計図面

工事名	R７三土　国道４３８号　三・東祖谷見ノ越 側溝修繕工事（担い手確保型）		
路線名等	一般国道438号		
工事箇所	三好市東祖谷見ノ越		
図面名	平面位置図		
縮尺	フリースケール	図面番号	1 / 3
会社名			
事業者名	徳島県西部総合県民局県土整備部（三好）		

平面位置図

施工延長　L=680.0m

Bタイプ　L=530m

側溝修繕工　L=530m

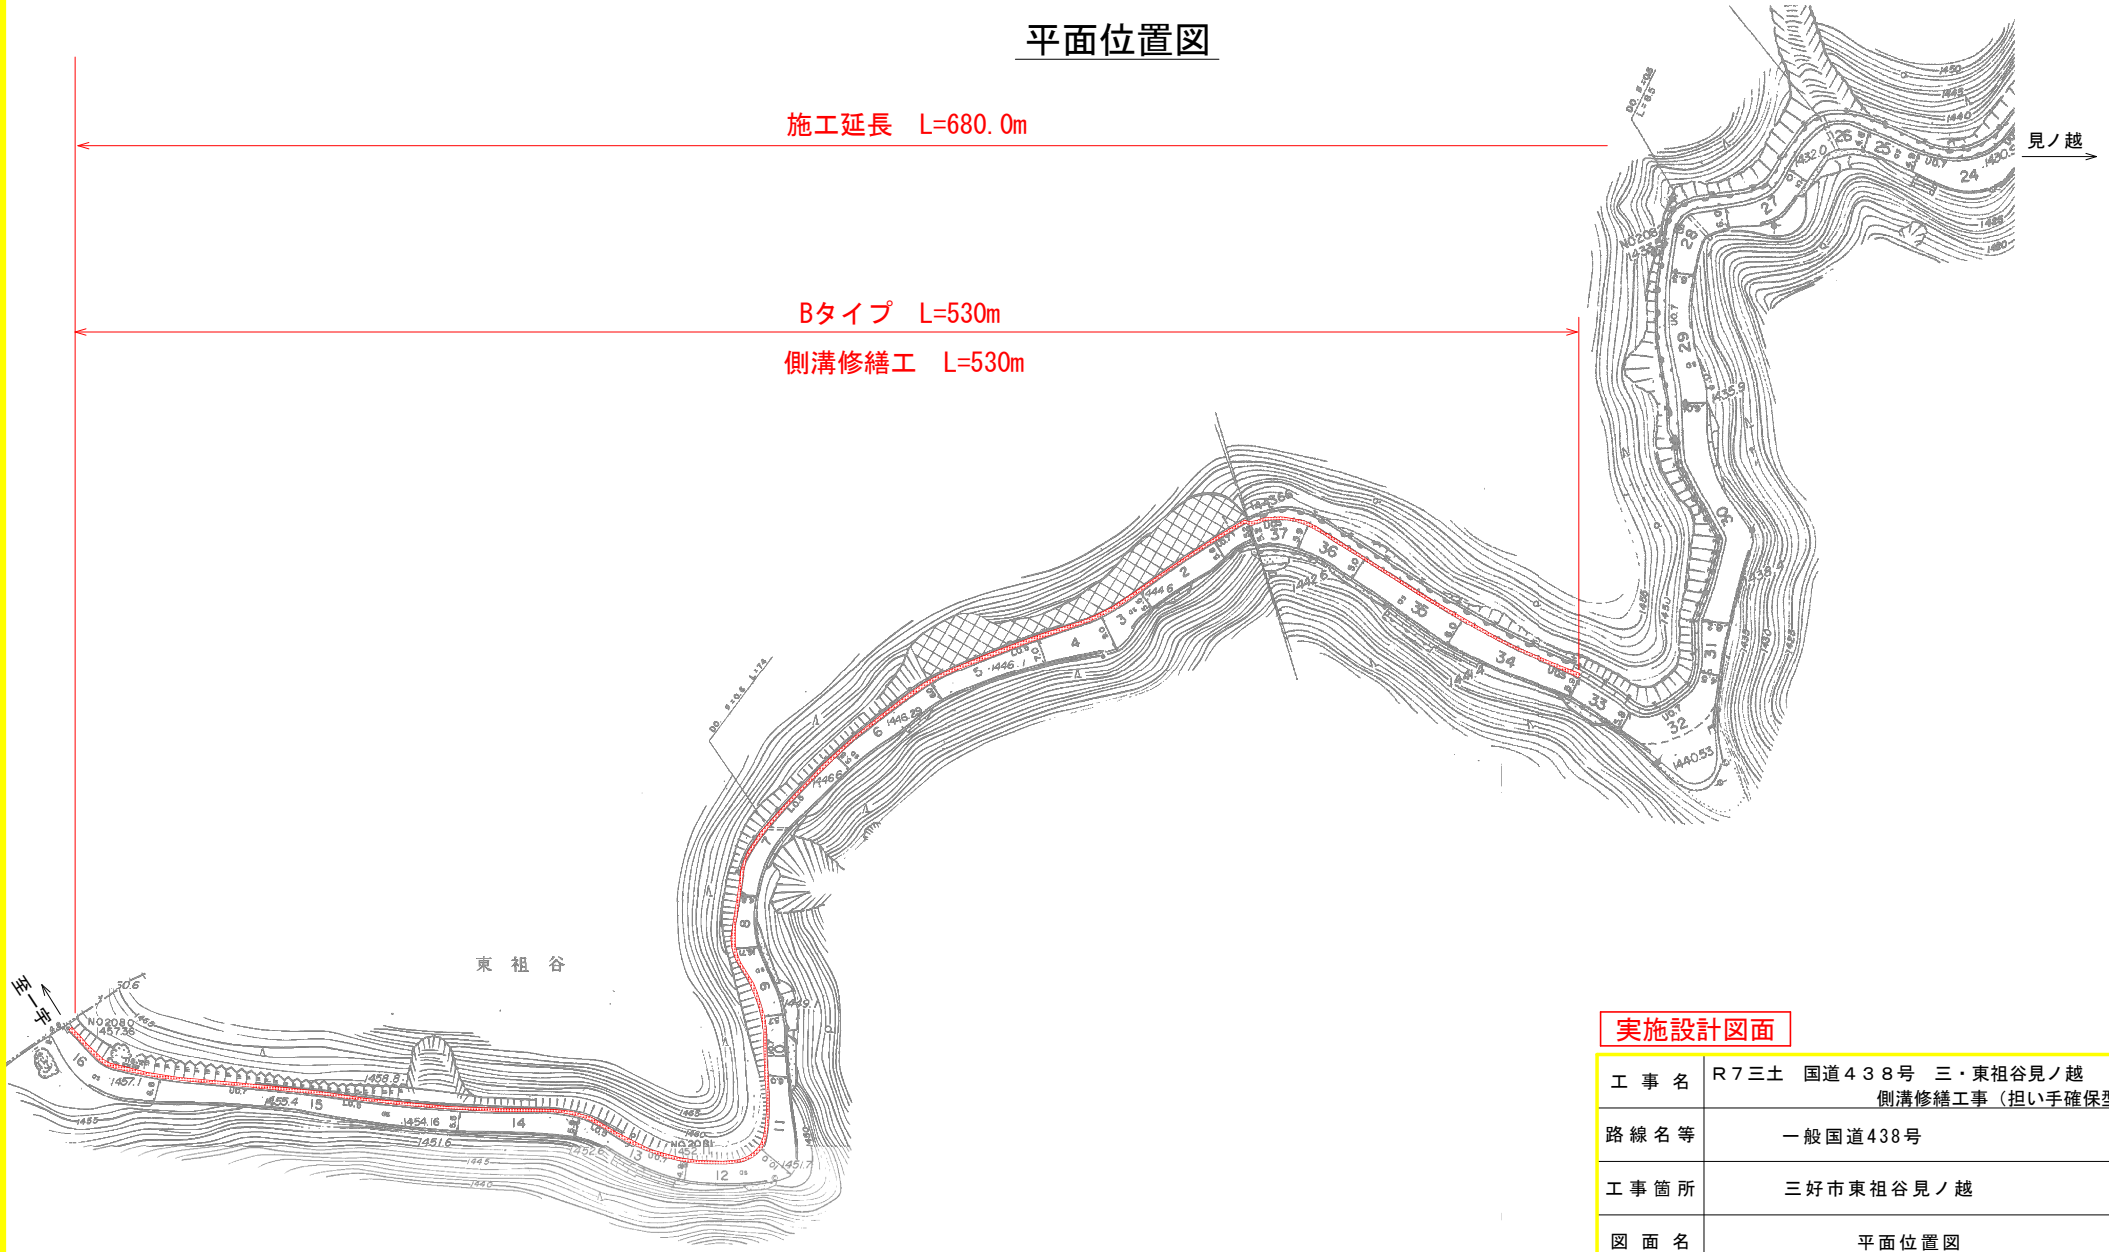

実施設計図面

工事名	R７三土　国道４３８号　三・東祖谷見ノ越 側溝修繕工事（担い手確保型）		
路線名等	一般国道438号		
工事箇所	三好市東祖谷見ノ越		
図面名	平面位置図		
縮尺	フリースケール	図面番号	2 / 3
会社名			
事業者名	徳島県西部総合県民局県土整備部（三好）		

構造図 s=1/20

Aタイプ

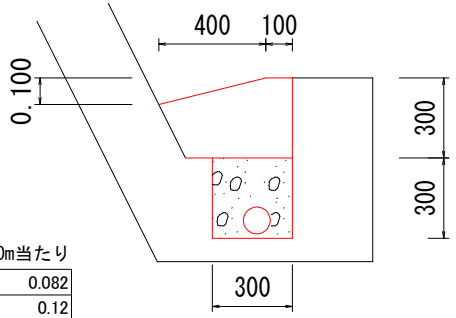

1.0m当たり

砕石	0.082
コンクリート	0.12
暗渠排水管φ100	1

Bタイプ

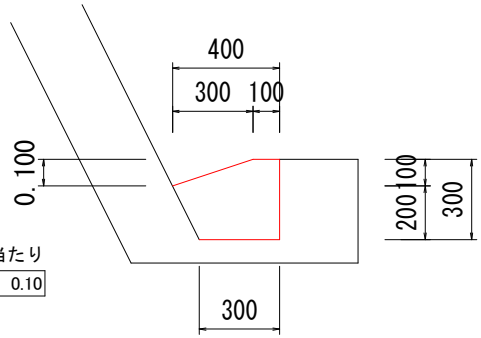

1.0m当たり

コンクリート	0.10

実施設計図面

工事名	R7三土　国道438号　三・東祖谷見ノ越側溝修繕工事（担い手確保型）		
路線名等	一般国道438号		
工事箇所	三好市東祖谷見ノ越		
図面名	構造図		
縮尺	1/20	図面番号	3 / 3
会社名			
事業者名	徳島県西部総合県民局県土整備部（三好）		