




平面図 S=1/500

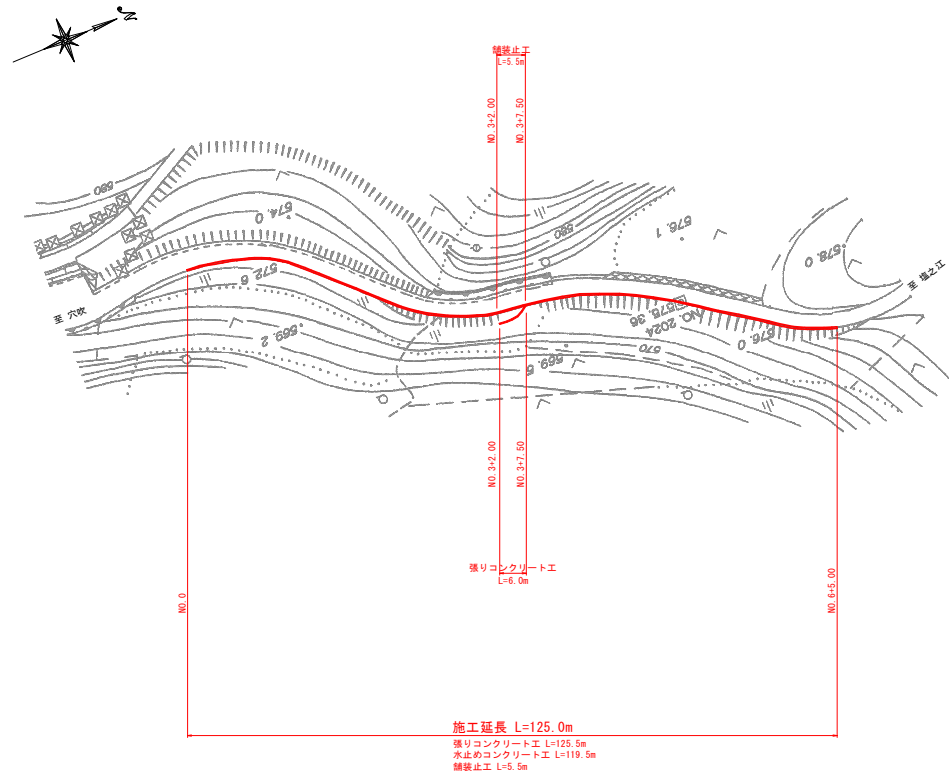

標準断面図 S=1/100

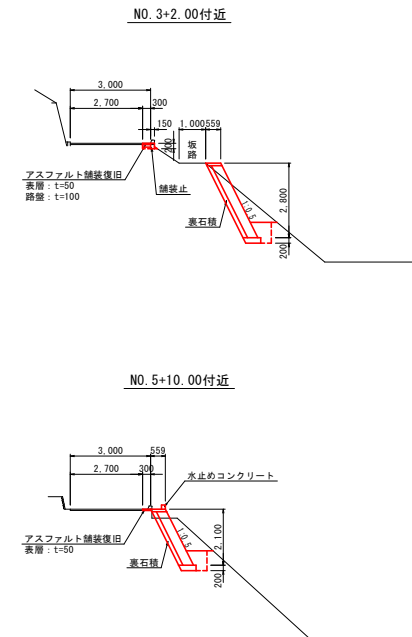

舗装構成図 S=1/10

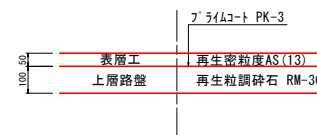


実施設計図面

工事名	R7馬土 穴吹堀之江線 美・脇暮堀 道路維持工事 (担い手確保型)			
路線名等	(一) 穴吹堀之江線			
工事箇所	美馬市脇町暮堀			
図面名	平面図・標準断面図・舗装構成図			
縮尺	図示	図面番号	1	4
会社名				
事業者名	徳島県西部総合振民局馬土整備部<美馬>			


横断面図(1) S=1/100

NO. 1

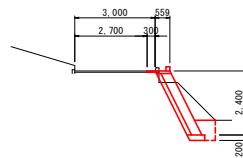


名 称	数 量	単 位
舗装板切断 (As)	1.00	m
As舗装板取壊し	0.45	m ²
床 置 B	0.9	m ³
床 置 B'	1.4	m ³
埋 戻	0.4	m ³

NO. 2+10.00

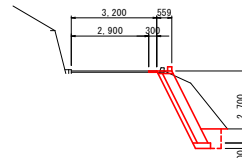

名 称	数 量	単 位
舗装板切断 (As)	1.00	m
As舗装板取壊し	0.45	m ²
床 置 B	0.8	m ³
床 置 B'	2.5	m ³
埋 戻	0.4	m ³


NO. 3+2.00

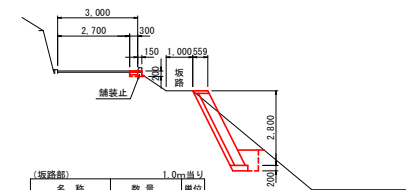

名 称	数 量	単 位
床 置 B	0.9	m ³
床 置 B'	1.7	m ³
埋 戻	0.4	m ³


名 称	数 量	単 位
舗装板切断 (As)	1.00	m
As舗装板取壊し	0.45	m ²
床 置 B	0.07	m ³
埋 戻	0.02	m ³

NO. 0+10.00

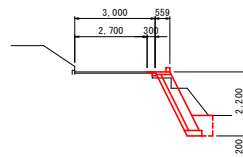


名 称	数 量	単 位
舗装板切断 (As)	1.00	m
As舗装板取壊し	0.20	m ²
床 置 B	0.9	m ³
床 置 B'	1.2	m ³
埋 戻	0.5	m ³

NO. 2

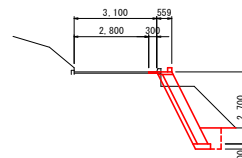


名 称	数 量	単 位
舗装板切断 (As)	1.00	m
As舗装板取壊し	0.45	m ²
床 置 B	0.9	m ³
床 置 B'	2.4	m ³
埋 戻	0.5	m ³

NO. 3+2.00

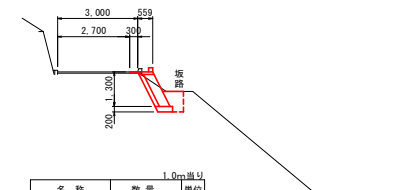


名 称	数 量	単 位
舗装板切断 (As)	1.00	m
As舗装板取壊し	0.45	m ²
床 置 B	0.9	m ³
床 置 B'	0.2	m ³
埋 戻	0.4	m ³

NO. 0

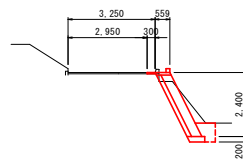


名 称	数 量	単 位
舗装板切断 (As)	1.00	m
As舗装板取壊し	0.45	m ²
床 置 B	0.8	m ³
床 置 B'	1.1	m ³
埋 戻	0.4	m ³

NO. 1+10.00

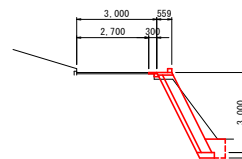

名 称	数 量	単 位
舗装板切断 (As)	1.00	m
As舗装板取壊し	0.20	m ²
床 置 B	0.8	m ³
床 置 B'	1.7	m ³
埋 戻	0.4	m ³

NO. 3

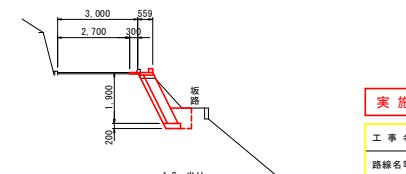


名 称	数 量	単 位
舗装板切断 (As)	1.00	m
As舗装板取壊し	0.40	m ²
床 置 B	0.9	m ³
床 置 B'	0.9	m ³
埋 戻	0.4	m ³

実施設計図面

工 事 名	R7馬土 穴吹堀之江線 美・臨番堀 道路維持工事 (担い手確保型)		
路線名等	(一) 穴吹堀之江線		
工事箇所	美馬市臨町番堀		
図 面 名	横断面(1)		
縮 尺	図示	図面番号	2 / 4
会 社 名			
事業者名	徳島県西部総合振民局馬土整備部<美馬>		


横断面図(2) S=1/100

NO. 3+10.00

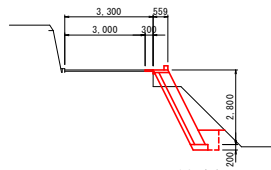


名称	数量	単位
舗装板切断 (As)	1.00	m
As舗装板取壊し	0.30	m ²
床 層 B	0.8	m ³
床 層 B'	1.9	m ³
埋 戻	0.5	m ³

NO. 5

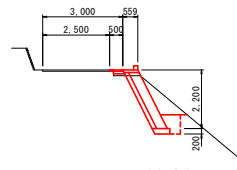


名称	数量	単位
舗装板切断 (As)	1.00	m
As舗装板取壊し	0.15	m ²
床 層 B	0.8	m ³
床 層 B'	1.5	m ³
埋 戻	0.4	m ³

NO. 6+5.00

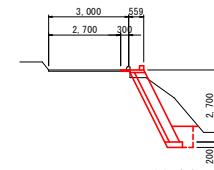


名称	数量	単位
舗装板切断 (As)	1.00	m
As舗装板取壊し	0.35	m ²
床 層 B	0.9	m ³
床 層 B'	2.1	m ³
埋 戻	0.5	m ³

NO. 3+7.50

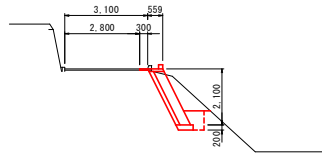


名称	数量	単位
舗装板切断 (As)	1.00	m
As舗装板取壊し	0.45	m ²
床 層 B	0.8	m ³
床 層 B'	1.6	m ³
埋 戻	0.4	m ³

NO. 4+10.00

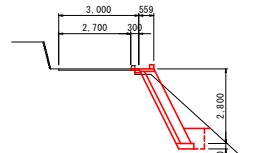


名称	数量	単位
舗装板切断 (As)	1.00	m
As舗装板取壊し	0.15	m ²
床 層 B	0.9	m ³
床 層 B'	1.9	m ³
埋 戻	0.5	m ³

NO. 6

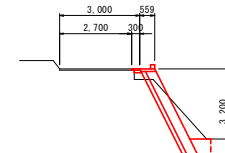

名称	数量	単位
舗装板切断 (As)	1.00	m
As舗装板取壊し	0.10	m ²
床 層 B	0.9	m ³
床 層 B'	1.7	m ³
埋 戻	0.5	m ³


NO. 3+7.50

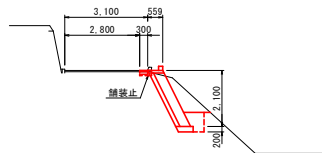

名称	数量	単位
床 層 B	0.8	m ³
床 層 B'	1.6	m ³
埋 戻	0.4	m ³


名称	数量	単位
舗装板切断 (As)	1.00	m
As舗装板取壊し	0.45	m ²
床 層 B	0.07	m ³
埋 戻	0.02	m ³

NO. 4

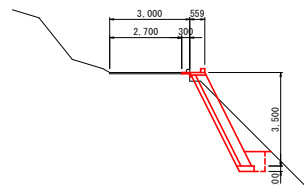

名称	数量	単位
舗装板切断 (As)	1.00	m
As舗装板取壊し	0.30	m ²
床 層 B	0.8	m ³
床 層 B'	2.4	m ³
埋 戻	0.4	m ³

NO. 5+10.00

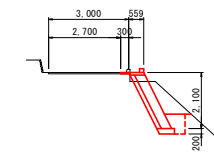


名称	数量	単位
舗装板切断 (As)	1.00	m
As舗装板取壊し	0.25	m ²
床 層 B	0.9	m ³
床 層 B'	1.5	m ³
埋 戻	0.4	m ³

実施設計図面


工事名	R7馬土 穴吹堀之江線 美・臨暮堀 道路維持工事 (担い手確保型)		
路線名等	(一) 穴吹堀之江線		
工事箇所	美馬市臨町暮堀		
図面名	横断面(2)		
縮 尺	図示	図面番号	3 / 4
会社名			
事業者名	徳島県西部総合振興局馬土整備部<美馬>		

展開図
VS=1/100
HS=1/200

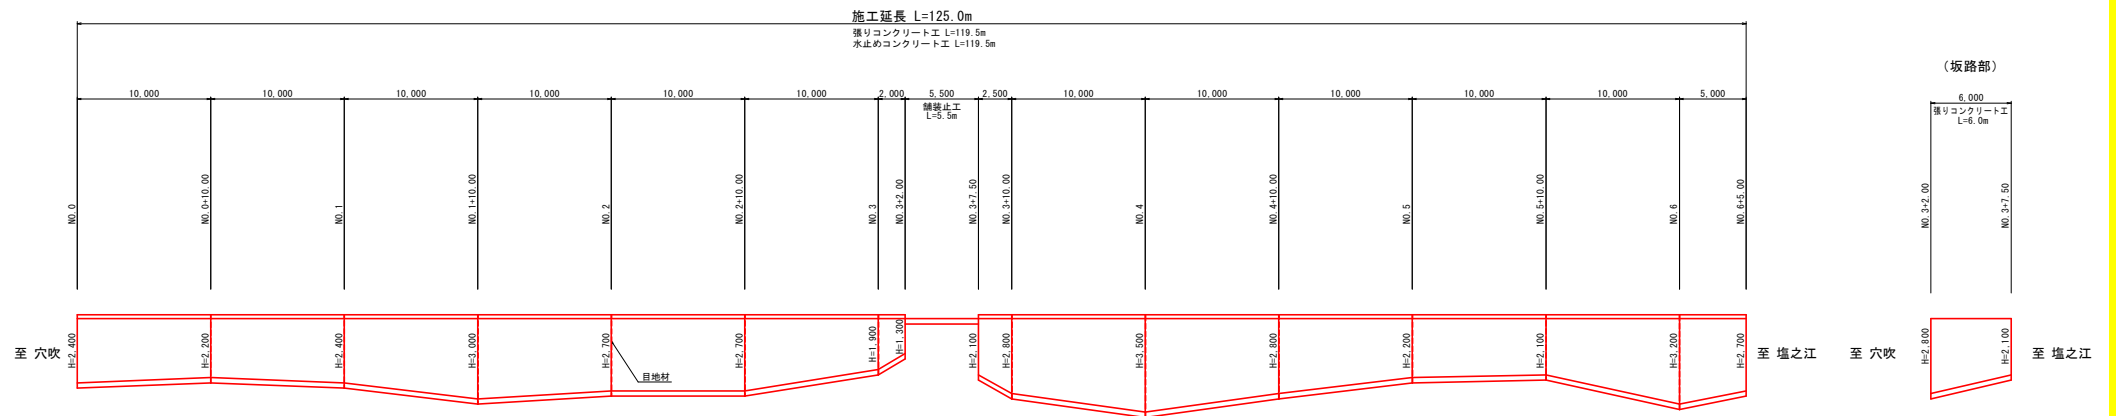


詳細図


張りコンクリート S=1/20

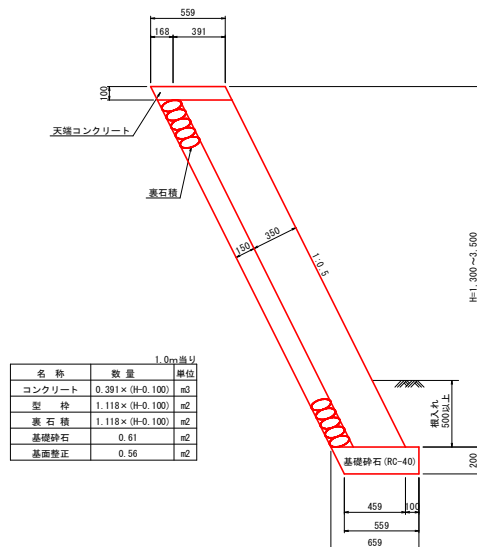


天端コンクリート S=1/10

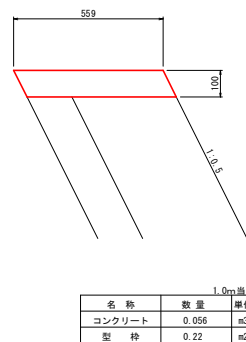

水止めコンクリート S=1/10

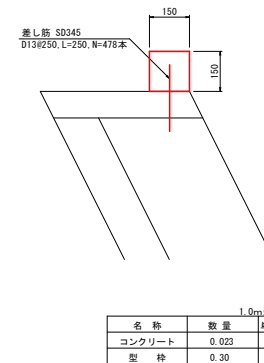

舗装止 S=1/10

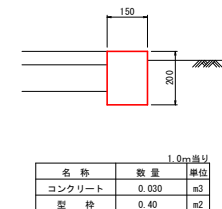

実施設計図面

工 事 名	R7馬土 穴吹塩之江線 美・臨番畑 道路維持工事 (担い手確保型)		
路線名等	(一) 穴吹塩之江線		
工事箇所	美馬市臨町番畑		
図 面 名	展開図・詳細図		
縮 尺	図示	図面番号	4 / 4
会 社 名			
事業者名	徳島県西部総合振民局県土整備部<美馬>		