



施工位置図

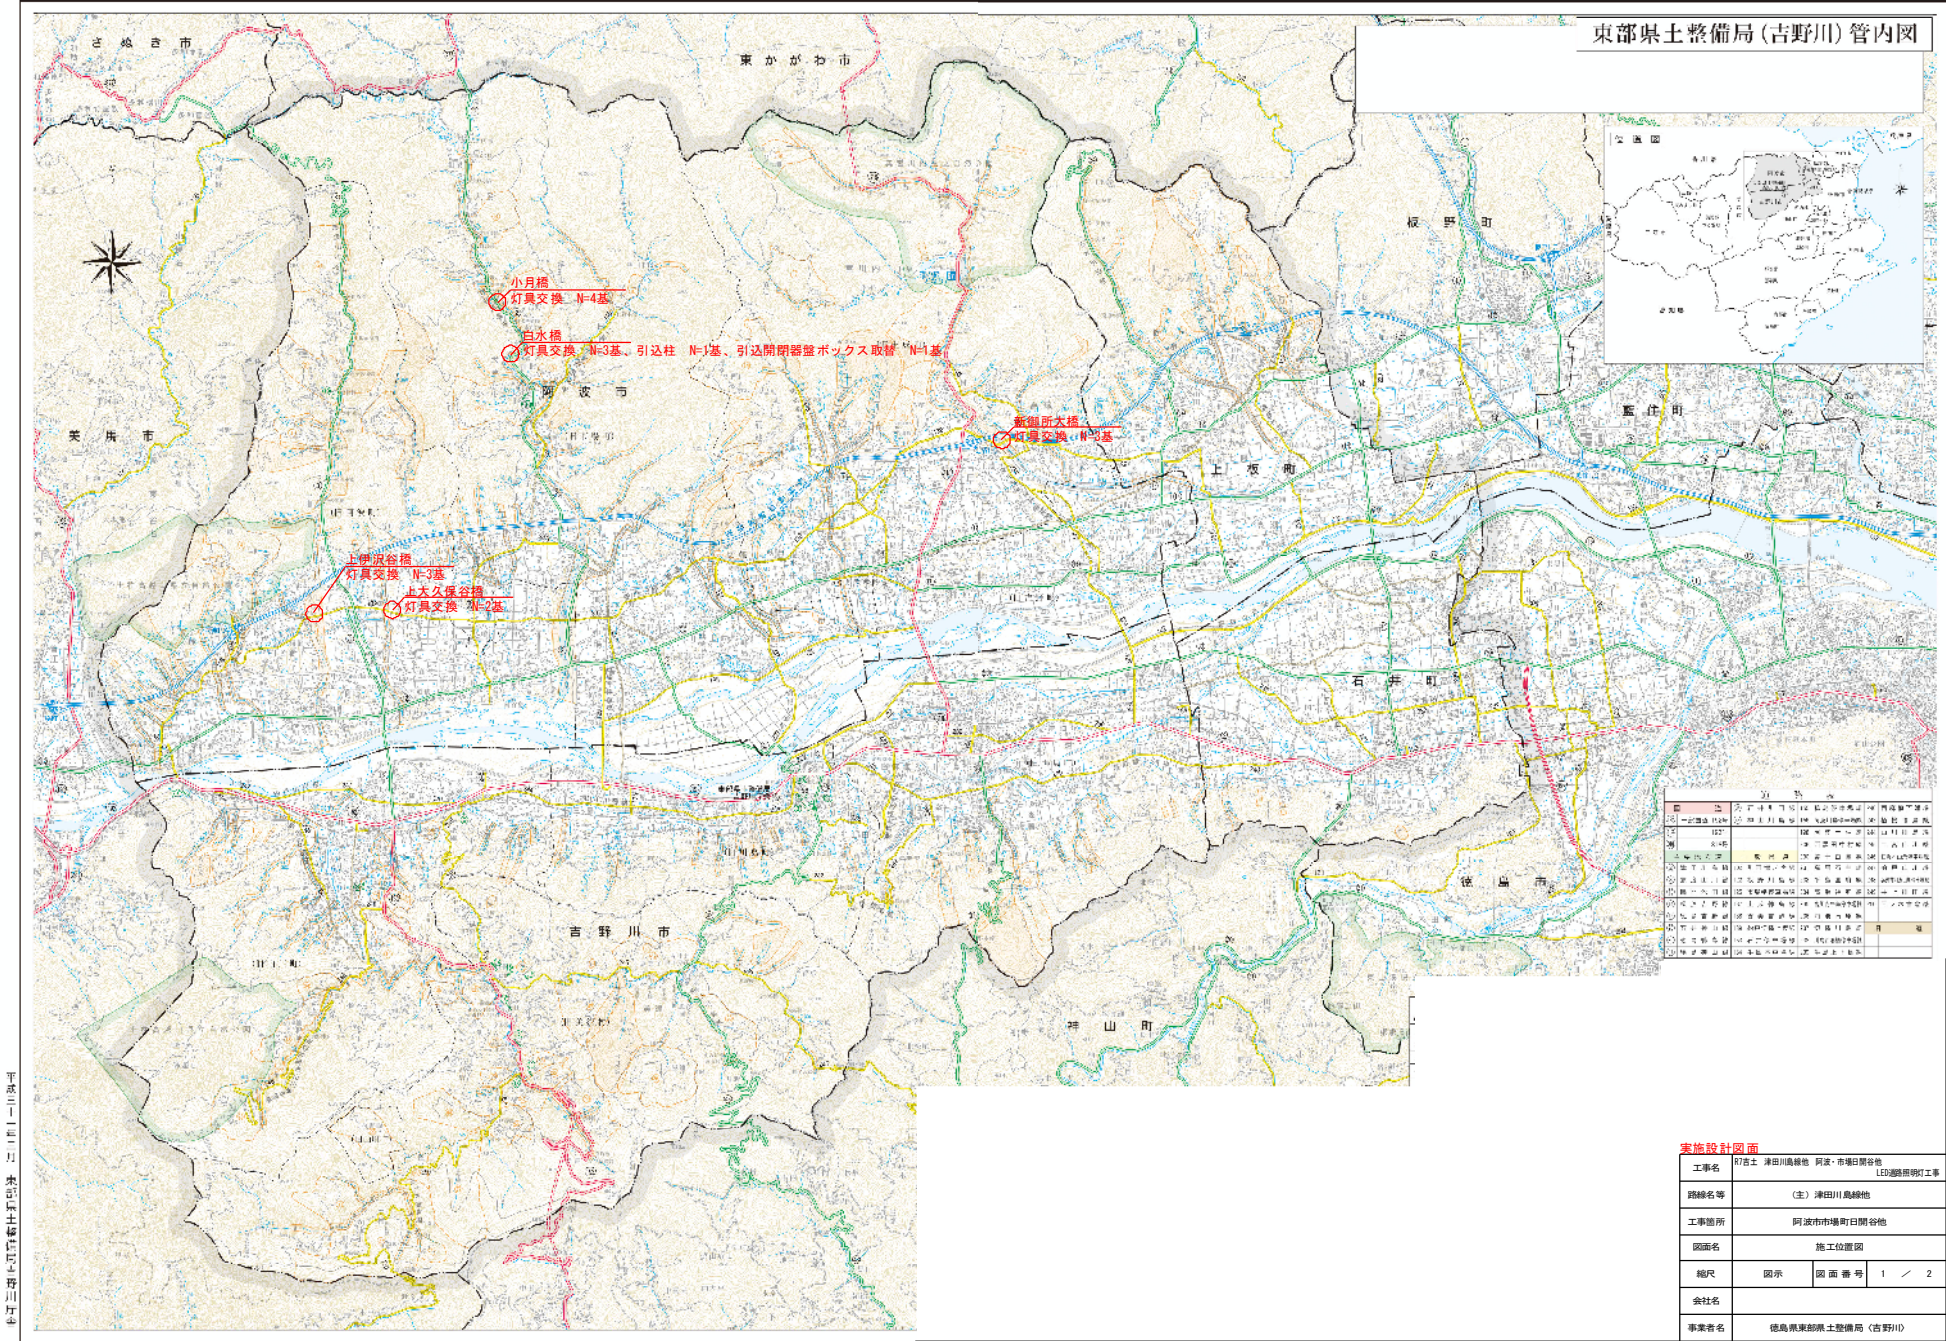


平成二〇二〇年三月 吉野川管内 LED 照明施設整備工事

照明灯（灯具交換）参考図

独立式照明灯姿図
S=1:50

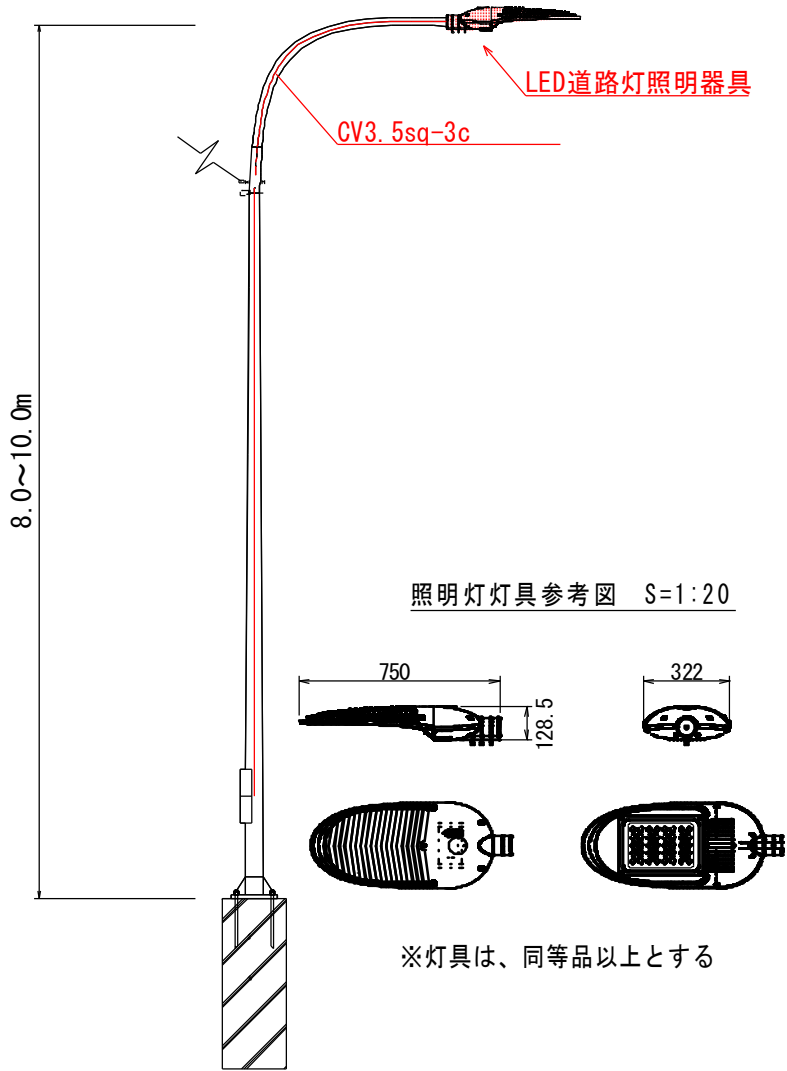





引込柱設置図 S=1:30

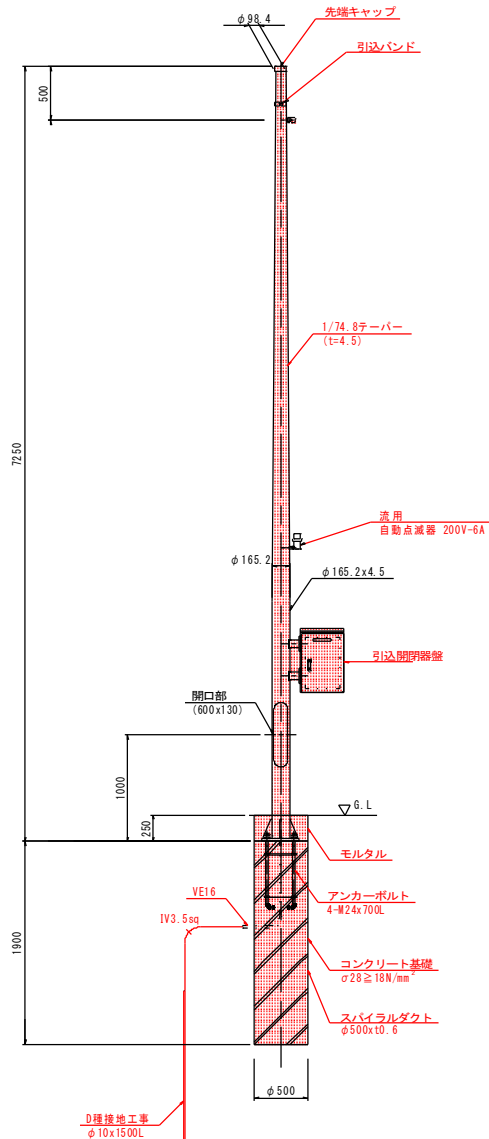

灯具交換（設置）1基当り

名称	形状・寸法	数量
灯具・ランプ	LED照明器具 (KCE-050-2)	1 個
電源装置	平均路面輝度 0.5cd/m ²	
管理番号札	スコッチライト 150×100	1 枚
600Vビニール絶縁シースケーブル	CV3.5sq-3c	12 m

ベースプレート詳細図 S=1:20 アンカーボルト詳細図 S=1:20

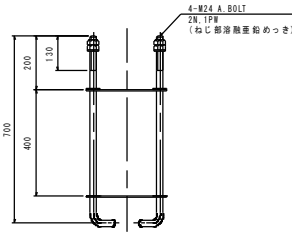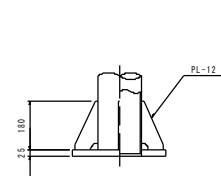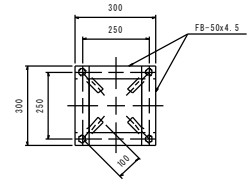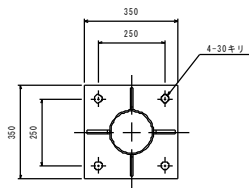

※引込開閉器盤ボックス及び遮光板の仕様については、監督員と協議の上決定すること。

実施設計図面

工事名	R7吉士 津田川島線他 阿波・市場日開谷他 LED道路照明灯工事		
路線名等	(主) 津田川島線他		
工事箇所	阿波市市場町日開谷他		
図面名	照明灯（灯具交換）参考図		
縮尺	図示	図面番号	2 / 2
会社名			
事業者名	徳島県東部県土整備局〈吉野川〉		