

線形図 S=1/1000

河川中心線IP座標

| 点名    | X座標        | Y座標       |
|-------|------------|-----------|
| IP-1  | 113954.284 | 92709.471 |
| IP-2  | 113954.284 | 92709.471 |
| IP-3  | 113956.301 | 92698.488 |
| IP-4  | 113956.301 | 92698.488 |
| IP-96 | 113956.301 |           |

[illegible][illegible]

|   |                                              |      |       |
|---|----------------------------------------------|------|-------|
| <div style="border: 2px solid red; padding: 5px; display: inline-block;">参考図面</div> <div style="color: green; transform: rotate(-15deg); font-weight: bold; padding: 5px;">K-115500-000</div> |                                              |      |       |
| 工事名   | R7徳島 多々羅川 徳・三軒屋 河川工事(2)<br>(担い手確保型) (着手日指定型) |      |       |
| 路線名等   | 多々羅川                                         |      |       |
| 工事箇所   | 徳島市三軒屋町外(第2分割)                               |      |       |
| 図面名   | 線形図                                          |      |       |
| 縮尺   | 1/1000                                       | 図面番号 | 1 / 6 |
| 会社名   |                                              |      |       |
| 事業名   | 徳島県東部農土整備局〈県庁庁舎〉                             |      |       |

土工横断図(3/7)

S=1:100

NO. 39, NO. 40, NO. 41

NO. 39

GH= -1.570  
FH=

NO. 39

|             |                             |      |  |
|-------------|-----------------------------|------|--|
| 掘削          | 岩 塊 (片切)                    | 0.8  |  |
| 捨石工均し       | 陸 上                         | 2.4  |  |
|             | 水 中                         | 1.7  |  |
| 捨石工         | 10~200kg                    | 0.9  |  |
| コンクリート      | $\sigma_{ck} \geq 18N/mm^2$ | 1.13 |  |
| 型枠          | 無筋構造物                       | 2.67 |  |
| 差筋          | 対象面積                        | 1.8  |  |
| 基礎砕石        | RC-40 t=200mm               |      |  |
| 基面整正        | 土砂                          | -    |  |
| コンクリートブロック趾 |                             | 0.4  |  |

TP=-5.000

20.000

NO. 40

GH= -1.916  
FH=

NO. 40

|             |                             |      |  |
|-------------|-----------------------------|------|--|
| 掘削          | 岩 塊 (片切)                    | 1.0  |  |
| 捨石工均し       | 陸 上                         | 2.4  |  |
|             | 水 中                         | 2.6  |  |
| 捨石工         | 10~200kg                    | 0.9  |  |
| コンクリート      | $\sigma_{ck} \geq 18N/mm^2$ | 1.18 |  |
| 型枠          | 無筋構造物                       | 2.71 |  |
| 差筋          | 対象面積                        | 1.8  |  |
| 基礎砕石        | RC-40 t=200mm               |      |  |
| 基面整正        | 土砂                          | -    |  |
| コンクリートブロック趾 |                             | 0.4  |  |

TP=-5.000

20.000

NO. 41

GH= -1.822  
FH=

NO. 41

|             |                             |      |  |
|-------------|-----------------------------|------|--|
| 掘削          | 岩 塊 (片切)                    | 0.8  |  |
| 捨石工均し       | 陸 上                         | 2.4  |  |
|             | 水 中                         | 2.3  |  |
| 捨石工         | 10~200kg                    | 0.9  |  |
| コンクリート      | $\sigma_{ck} \geq 18N/mm^2$ | 1.30 |  |
| 型枠          | 無筋構造物                       | 2.71 |  |
| 差筋          | 対象面積                        | 1.8  |  |
| 基礎砕石        | RC-40 t=200mm               | -    |  |
| 基面整正        | 土砂                          | -    |  |
| コンクリートブロック趾 |                             | 0.4  |  |

TP=-5.000

20.000


参考図面

|       |                                              |      |       |
|-------|----------------------------------------------|------|-------|
| 工 事 名 | R7徳土 多々羅川 徳・三軒屋 河川工事(2)<br>(担い手確保型) (着手日指定型) |      |       |
| 路線名等  | 多々羅川                                         |      |       |
| 工事箇所  | 徳島市三軒屋町外(第2分割)                               |      |       |
| 図 面 名 | 土工横断図(3/7) NO. 39, NO. 40, NO. 41            |      |       |
| 縮 尺   | 1/100                                        | 図面番号 | 2 / 6 |
| 会 社 名 |                                              |      |       |
| 事業者名  | 徳島県東部県土整備局〈徳島庁舎〉                             |      |       |

土工横断図 (4/7) S=1:100  
NO. 42, NO. 43, NO. 44

NO. 42

GH= -1.846  
FH=

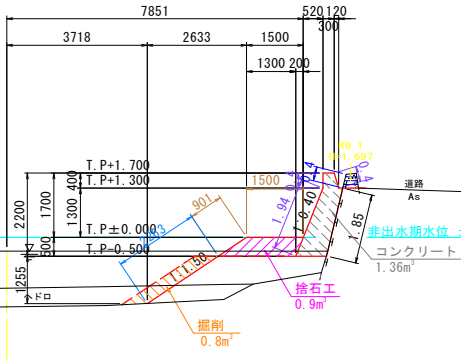

NO. 42


|             |                             |      |  |
|-------------|-----------------------------|------|--|
| 掘削          | 岩 塊 (片切)                    | 0.8  |  |
| 捨石工均し       | 陸 上                         | 2.4  |  |
|             | 水 中                         | 2.3  |  |
| 捨石工         | 10～200kg                    | 0.9  |  |
| コンクリート      | $\sigma_{ck} \geq 18N/mm^2$ | 1.36 |  |
| 型枠          | 無筋構造物                       | 2.74 |  |
| 差筋          | 対象面積                        | 1.9  |  |
| 基礎砕石        | RC-40 t=200mm               | -    |  |
| 基面整正        | 土砂                          | -    |  |
| コンクリートブロック趾 |                             | 0.4  |  |

TP=-5.000

20.000

NO. 43

GH= -1.993  
FH=

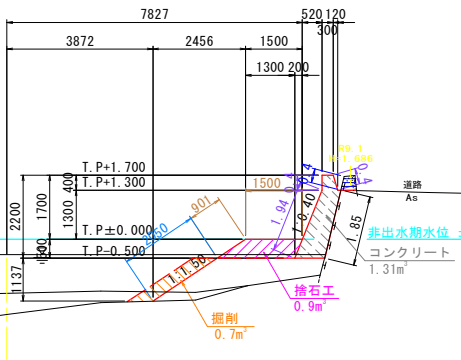

NO. 43


|             |                             |      |  |
|-------------|-----------------------------|------|--|
| 掘削          | 岩 塊 (片切)                    | 0.7  |  |
| 捨石工均し       | 陸 上                         | 2.4  |  |
|             | 水 中                         | 2.0  |  |
| 捨石工         | 10～200kg                    | 0.9  |  |
| コンクリート      | $\sigma_{ck} \geq 18N/mm^2$ | 1.31 |  |
| 型枠          | 無筋構造物                       | 2.74 |  |
| 差筋          | 対象面積                        | 1.9  |  |
| 基礎砕石        | RC-40 t=200mm               | -    |  |
| 基面整正        | 土砂                          | -    |  |
| コンクリートブロック趾 |                             | 0.4  |  |

TP=-5.000

20.000

NO. 44

GH= -1.763  
FH=

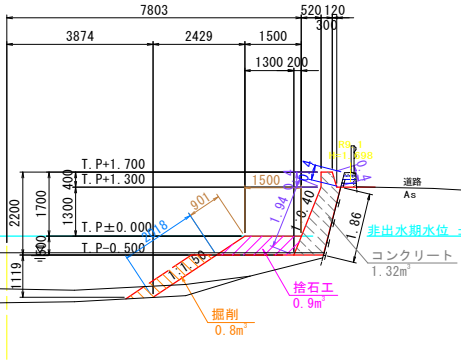

NO. 44

|             |                             |      |  |
|-------------|-----------------------------|------|--|
| 掘削          | 岩 塊 (片切)                    | 0.8  |  |
| 捨石工均し       | 陸 上                         | 2.4  |  |
|             | 水 中                         | 2.0  |  |
| 捨石工         | 10～200kg                    | 0.9  |  |
| コンクリート      | $\sigma_{ck} \geq 18N/mm^2$ | 1.32 |  |
| 型枠          | 無筋構造物                       | 2.74 |  |
| 差筋          | 対象面積                        | 1.9  |  |
| 基礎砕石        | RC-40 t=200mm               | -    |  |
| 基面整正        | 土砂                          | -    |  |
| コンクリートブロック趾 |                             | 0.4  |  |

TP=-5.000

20.000


参考図面

|       |                                              |      |       |
|-------|----------------------------------------------|------|-------|
| 工 事 名 | R7徳土 多々羅川 徳・三軒屋 河川工事(2)<br>(担い手確保型) (着手日指定型) |      |       |
| 路線名等  | 多々羅川                                         |      |       |
| 工事箇所  | 徳島市三軒屋町外(第2分割)                               |      |       |
| 図 面 名 | 土工横断図 (4/7) NO. 42, NO. 43, NO. 44           |      |       |
| 縮 尺   | 1/100                                        | 図面番号 | 3 / 6 |
| 会 社 名 |                                              |      |       |
| 事業者名  | 徳島県東部県土整備局 <徳島庁舎>                            |      |       |

土工横断図 (5/7) S=1:100  
NO. 45, NO. 46, NO. 47

NO. 45

GH= -1.708  
FH=

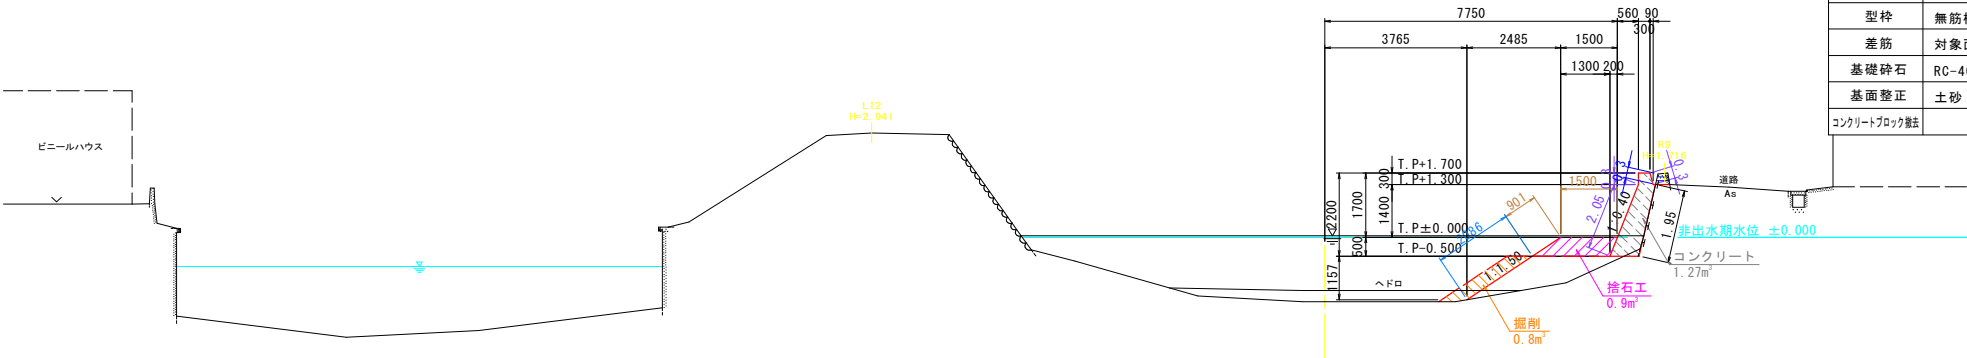

NO. 45


|             |                           |      |  |
|-------------|---------------------------|------|--|
| 掘削          | 岩 塊 (片切)                  | 0.8  |  |
| 捨石工均し       | 陸 上                       | 2.4  |  |
|             | 水 中                       | 2.1  |  |
| 捨石工         | 10～200kg                  | 0.9  |  |
| コンクリート      | $\sigma ck \geq 18N/mm^2$ | 1.27 |  |
| 型枠          | 無筋構造物                     | 2.65 |  |
| 差筋          | 対象面積                      | 2.0  |  |
| 基礎砕石        | RC-40 t = 200mm           | -    |  |
| 基面整正        | 土砂                        | -    |  |
| コンクリートブロック趾 |                           | 0.3  |  |

TP=-5.000

20.000

NO. 46

GH= -1.822  
FH=

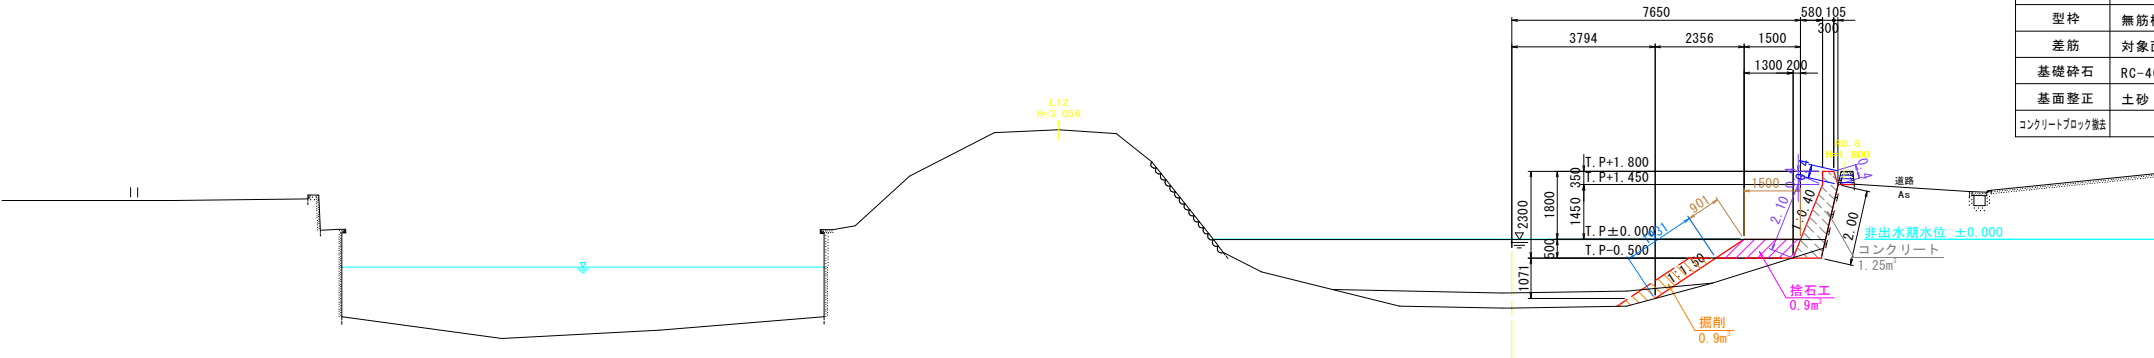

NO. 46


|             |                           |      |  |
|-------------|---------------------------|------|--|
| 掘削          | 岩 塊 (片切)                  | 0.9  |  |
| 捨石工均し       | 陸 上                       | 2.4  |  |
|             | 水 中                       | 1.9  |  |
| 捨石工         | 10～200kg                  | 0.9  |  |
| コンクリート      | $\sigma ck \geq 18N/mm^2$ | 1.25 |  |
| 型枠          | 無筋構造物                     | 2.90 |  |
| 差筋          | 対象面積                      | 2.0  |  |
| 基礎砕石        | RC-40 t = 200mm           | -    |  |
| 基面整正        | 土砂                        | -    |  |
| コンクリートブロック趾 |                           | 0.4  |  |

TP=-5.000

20.000

NO. 47

GH= -1.716  
FH=

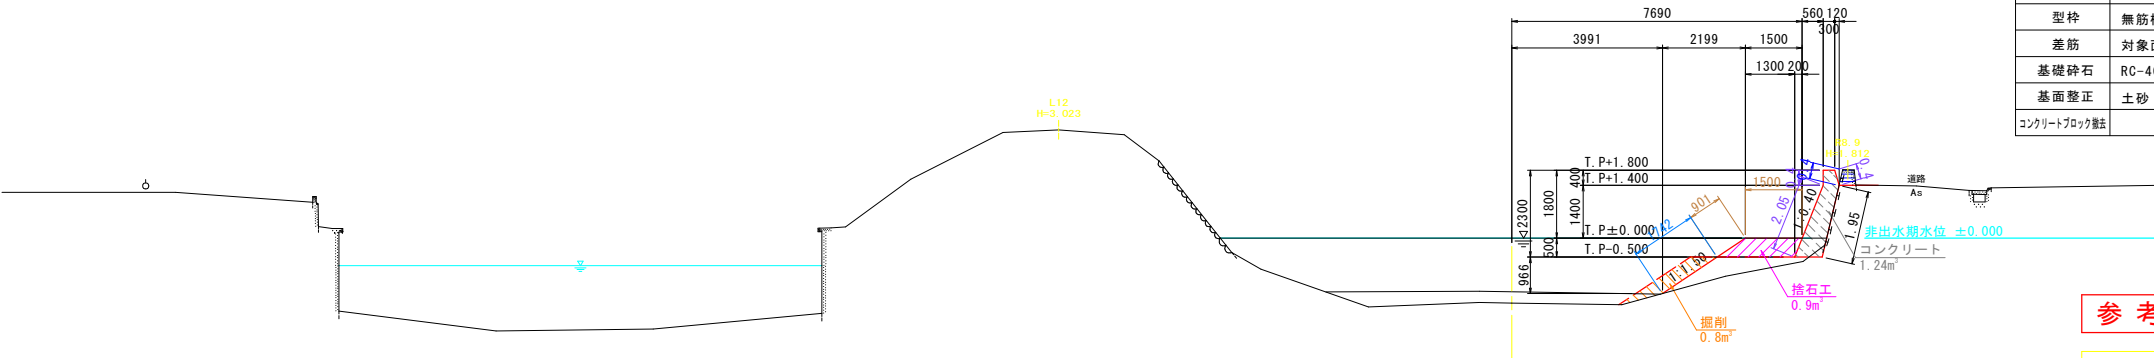

NO. 47

|             |                           |      |  |
|-------------|---------------------------|------|--|
| 掘削          | 岩 塊 (片切)                  | 0.8  |  |
| 捨石工均し       | 陸 上                       | 2.4  |  |
|             | 水 中                       | 1.7  |  |
| 捨石工         | 10～200kg                  | 0.9  |  |
| コンクリート      | $\sigma ck \geq 18N/mm^2$ | 1.24 |  |
| 型枠          | 無筋構造物                     | 2.90 |  |
| 差筋          | 対象面積                      | 2.0  |  |
| 基礎砕石        | RC-40 t = 200mm           | -    |  |
| 基面整正        | 土砂                        | -    |  |
| コンクリートブロック趾 |                           | 0.4  |  |

参 考 図 面

|       |                                              |      |       |
|-------|----------------------------------------------|------|-------|
| 工 事 名 | R7徳土 多々羅川 徳・三軒屋 河川工事(2)<br>(担い手確保型) (着手日指定型) |      |       |
| 路線名等  | 多々羅川                                         |      |       |
| 工事箇所  | 徳島市三軒屋町外(第2分割)                               |      |       |
| 図 面 名 | 土工横断図 (5/7) NO. 45, NO. 46, NO. 47           |      |       |
| 縮 尺   | 1/100                                        | 図面番号 | 4 / 6 |
| 会 社 名 |                                              |      |       |
| 事業者名  | 徳島県東部県土整備局 <徳島庁舎>                            |      |       |

土工横断図(6/7) S=1:100  
NO. 48, NO. 49, NO. 50

NO. 48  
GH= -1.617  
FH=

|             |                             |      |  |
|-------------|-----------------------------|------|--|
| NO. 48      |                             |      |  |
| 掘削          | 岩 塊 (片切)                    | 0.8  |  |
| 捨石工均し       | 陸 上                         | 2.4  |  |
|             | 水 中                         | 1.9  |  |
| 捨石工         | 10～200kg                    | 0.9  |  |
| コンクリート      | $\sigma_{ck} \geq 18N/mm^2$ | 1.26 |  |
| 型枠          | 無筋構造物                       | 2.90 |  |
| 差筋          | 対象面積                        | 2.0  |  |
| 基礎砕石        | RC-40 t=200mm               | -    |  |
| 基面整正        | 土砂                          | -    |  |
| コンクリートブロック趾 |                             | 0.4  |  |

TP=-5.000

20.000

NO. 49  
GH= -1.762  
FH=

|             |                             |      |  |
|-------------|-----------------------------|------|--|
| NO. 49      |                             |      |  |
| 掘削          | 岩 塊 (片切)                    | 0.7  |  |
| 捨石工均し       | 陸 上                         | 2.4  |  |
|             | 水 中                         | 2.1  |  |
| 捨石工         | 10～200kg                    | 0.9  |  |
| コンクリート      | $\sigma_{ck} \geq 18N/mm^2$ | 1.47 |  |
| 型枠          | 無筋構造物                       | 2.75 |  |
| 差筋          | 対象面積                        | 2.1  |  |
| 基礎砕石        | RC-40 t=200mm               | -    |  |
| 基面整正        | 土砂                          | -    |  |
| コンクリートブロック趾 |                             | 0.3  |  |

TP=-5.000

20.000

NO. 50  
GH= -1.899  
FH=

|             |                             |      |  |
|-------------|-----------------------------|------|--|
| NO. 50      |                             |      |  |
| 掘削          | 岩 塊 (片切)                    | 0.8  |  |
| 捨石工均し       | 陸 上                         | 2.4  |  |
|             | 水 中                         | 2.3  |  |
| 捨石工         | 10～200kg                    | 0.9  |  |
| コンクリート      | $\sigma_{ck} \geq 18N/mm^2$ | 1.30 |  |
| 型枠          | 無筋構造物                       | 2.75 |  |
| 差筋          | 対象面積                        | 2.0  |  |
| 基礎砕石        | RC-40 t=200mm               | -    |  |
| 基面整正        | 土砂                          | -    |  |
| コンクリートブロック趾 |                             | 0.3  |  |

TP=-5.000

20.000

参考図面

|       |                                              |      |       |
|-------|----------------------------------------------|------|-------|
| 工 事 名 | R7徳土 多々羅川 徳・三軒屋 河川工事(2)<br>(担い手確保型) (着手日指定型) |      |       |
| 路線名等  | 多々羅川                                         |      |       |
| 工事箇所  | 徳島市三軒屋町外(第2分割)                               |      |       |
| 図 面 名 | 土工横断図(6/7) NO. 48, NO. 49, NO. 50            |      |       |
| 縮 尺   | 1/100                                        | 図面番号 | 5 / 6 |
| 会 社 名 |                                              |      |       |
| 事業者名  | 徳島県東部県土整備局 <徳島庁舎>                            |      |       |

土工横断図(7/7) S=1:100  
NO. 51, NO. 52, NO. 52+6

NO. 51  
GH= -1.738  
FH=

NO. 51

|             |                             |      |  |
|-------------|-----------------------------|------|--|
| 掘削          | 岩塊(片切)                      | 0.8  |  |
| 捨石工均し       | 陸上                          | 2.4  |  |
|             | 水中                          | 2.2  |  |
| 捨石工         | 10~200kg                    | 0.9  |  |
| コンクリート      | $\sigma_{ck} \geq 18N/mm^2$ | 1.31 |  |
| 型枠          | 無筋構造物                       | 2.65 |  |
| 差筋          | 対象面積                        | 2.0  |  |
| 基礎砕石        | RC-40 t=200mm               | -    |  |
| 基面整正        | 土砂                          | -    |  |
| コンクリートブロック趾 |                             | 0.3  |  |

TP=-5.000

20.000

NO. 52  
GH= -1.754  
FH=

NO. 52

|             |                             |      |  |
|-------------|-----------------------------|------|--|
| 掘削          | 岩塊(片切)                      | 0.9  |  |
| 捨石工均し       | 陸上                          | 2.4  |  |
|             | 水中                          | 2.5  |  |
| 捨石工         | 10~200kg                    | 0.9  |  |
| コンクリート      | $\sigma_{ck} \geq 18N/mm^2$ | 1.31 |  |
| 型枠          | 無筋構造物                       | 2.79 |  |
| 差筋          | 対象面積                        | 1.9  |  |
| 基礎砕石        | RC-40 t=200mm               | -    |  |
| 基面整正        | 土砂                          | -    |  |
| コンクリートブロック趾 |                             | 0.3  |  |

TP=-5.000

6.000

NO. 52+6  
GH= -1.596  
FH=

NO. 52+6

|             |                             |      |  |
|-------------|-----------------------------|------|--|
| 掘削          | 岩塊(片切)                      | 0.7  |  |
| 捨石工均し       | 陸上                          | 2.4  |  |
|             | 水中                          | 1.9  |  |
| 捨石工         | 10~200kg                    | 0.9  |  |
| コンクリート      | $\sigma_{ck} \geq 18N/mm^2$ | 1.24 |  |
| 型枠          | 無筋構造物                       | 2.79 |  |
| 差筋          | 対象面積                        | 1.9  |  |
| 基礎砕石        | RC-40 t=200mm               | -    |  |
| 基面整正        | 土砂                          | -    |  |
| コンクリートブロック趾 |                             | 0.3  |  |

TP=-5.000

8.000

参考図面

|      |                                              |      |       |
|------|----------------------------------------------|------|-------|
| 工事名  | R7徳土 多々羅川 徳・三軒屋 河川工事(2)<br>(担い手確保型) (着手日指定型) |      |       |
| 路線名等 | 多々羅川                                         |      |       |
| 工事箇所 | 徳島市三軒屋町外(第2分割)                               |      |       |
| 図面名  | 横断図(7/7) NO. 51, NO. 52, NO. 52+6            |      |       |
| 縮尺   | 1/100                                        | 図面番号 | 6 / 6 |
| 会社名  |                                              |      |       |
| 事業者名 | 徳島県東部県土整備局 <徳島庁舎>                            |      |       |