



仮設一般図


平面図 S=1:600

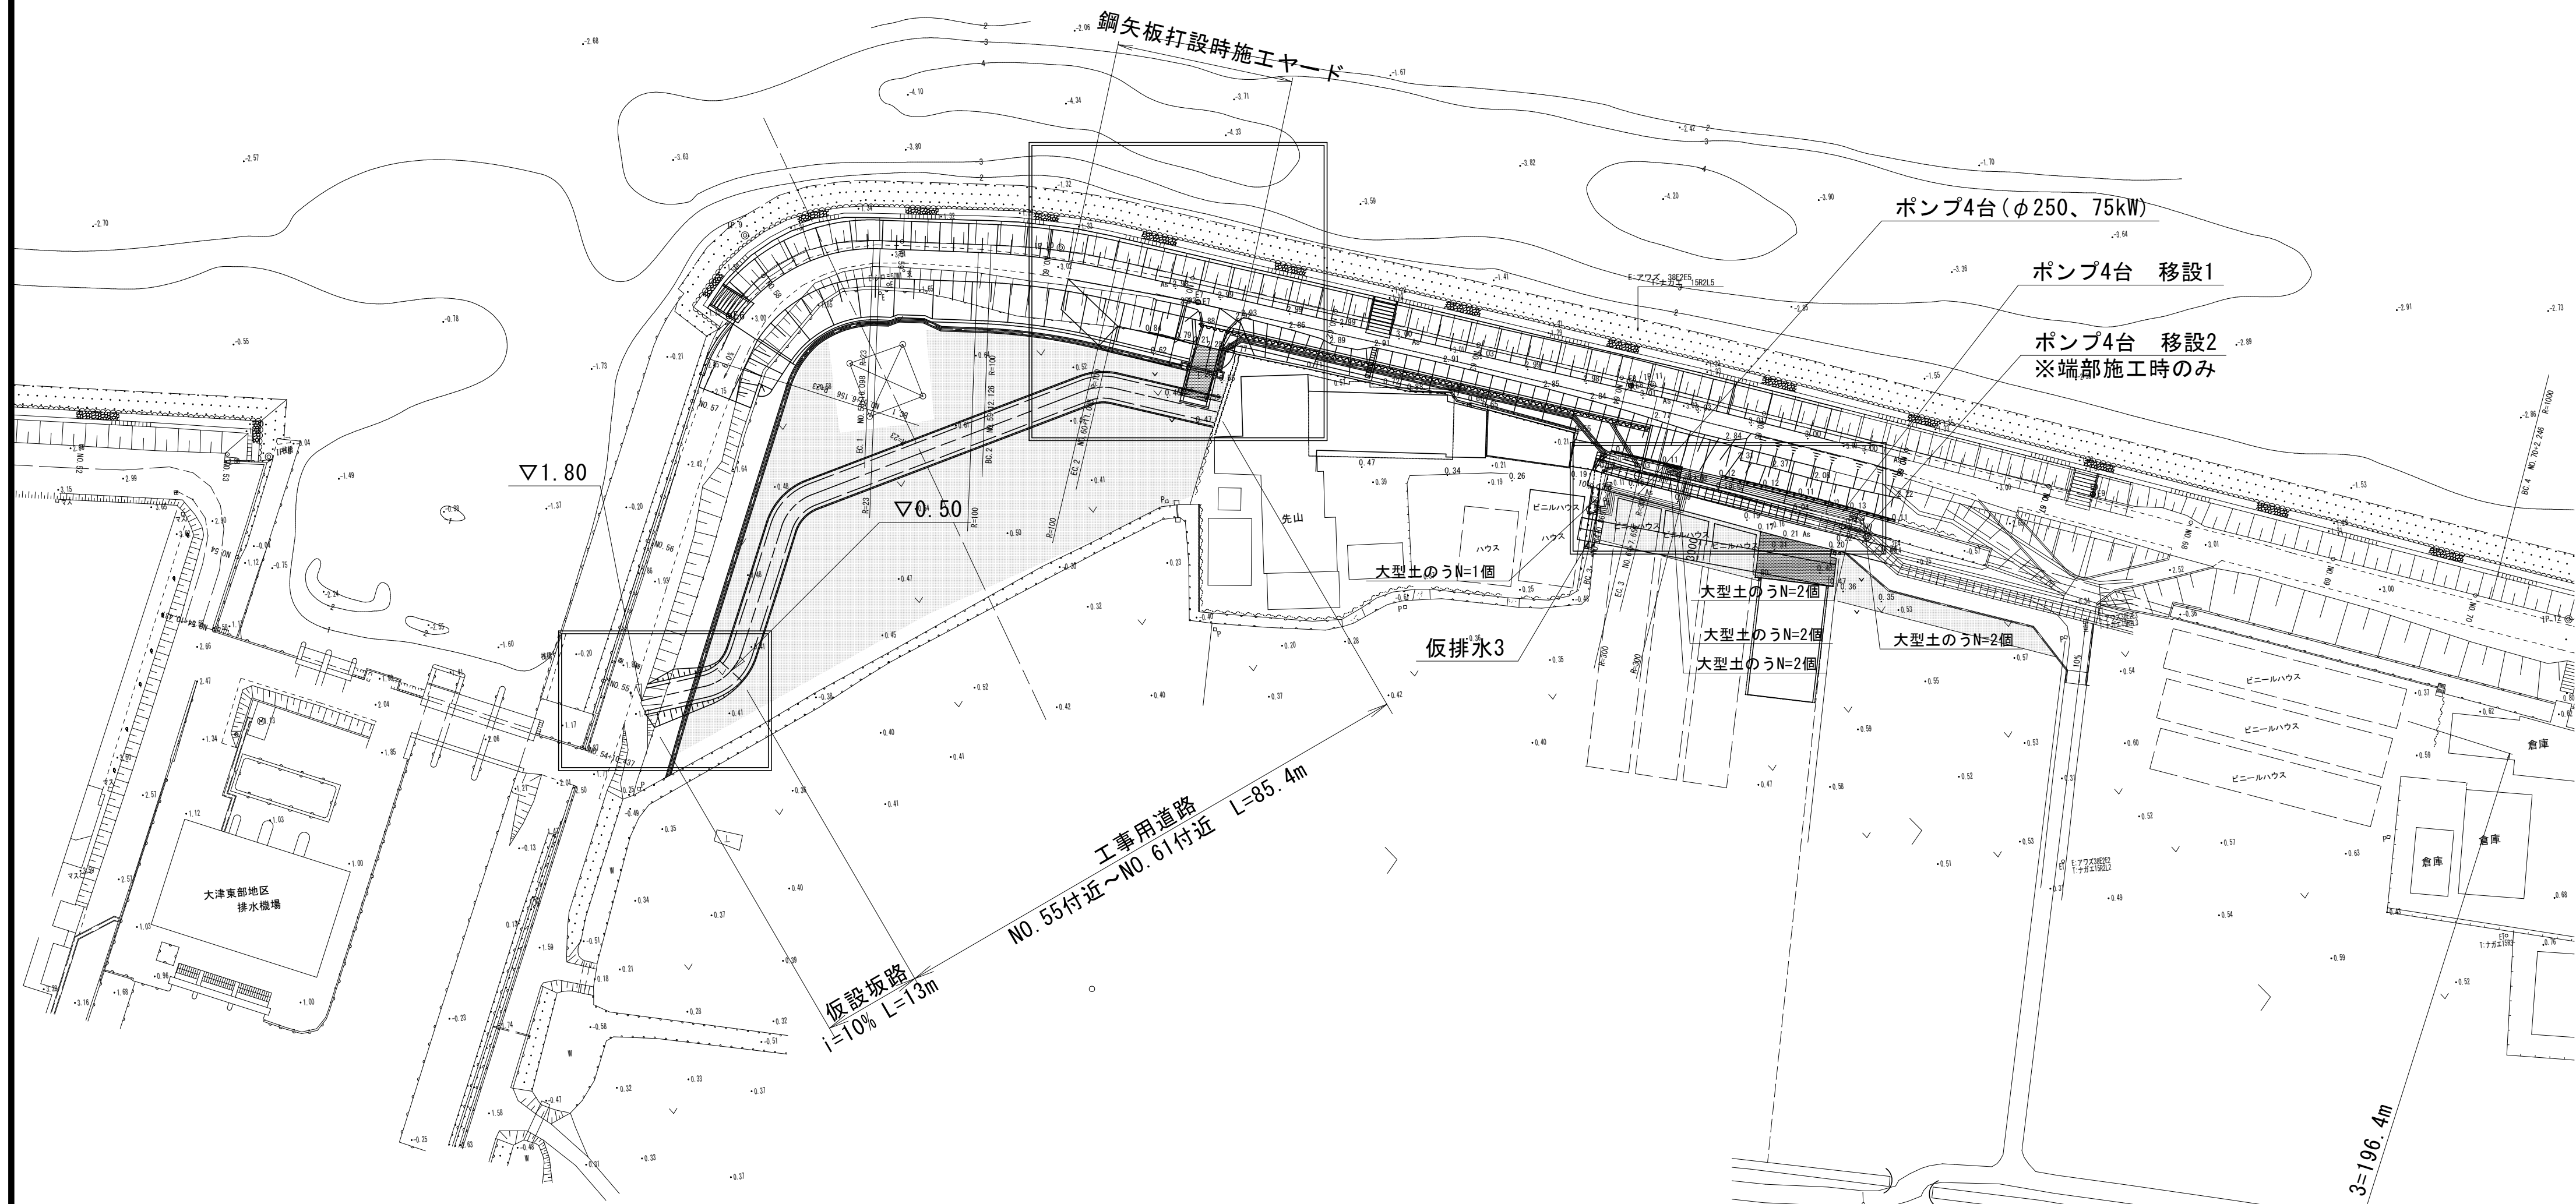


仮設水路平面図 S=1:200

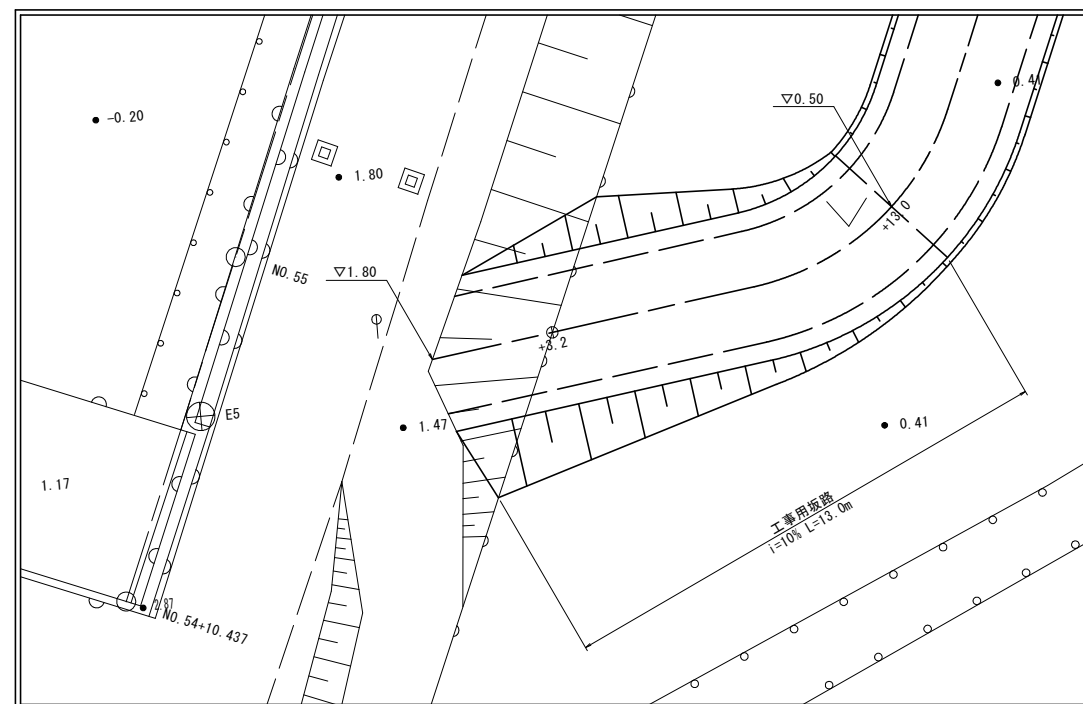


工事用道路断面図 S=1:100

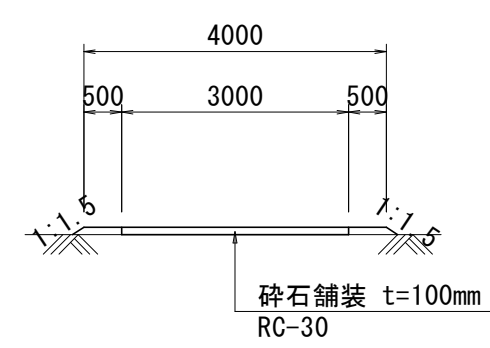


仮設水路断面図 S=1:100

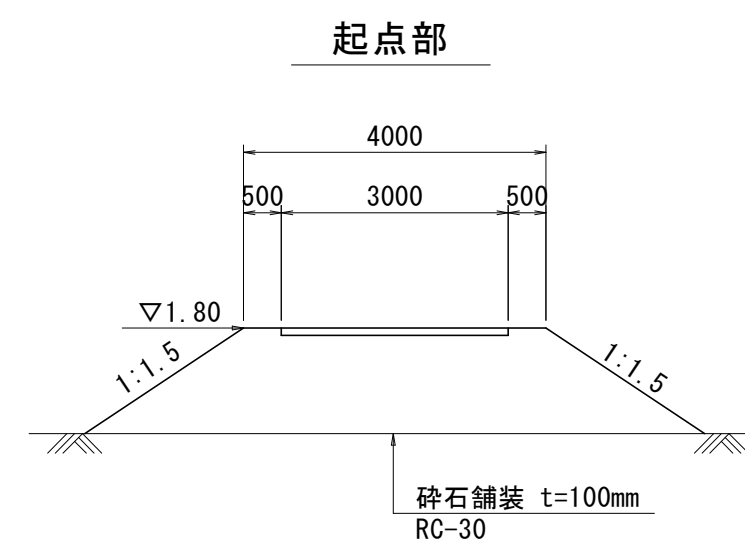


鋼矢板打設作業ヤード S=1:300

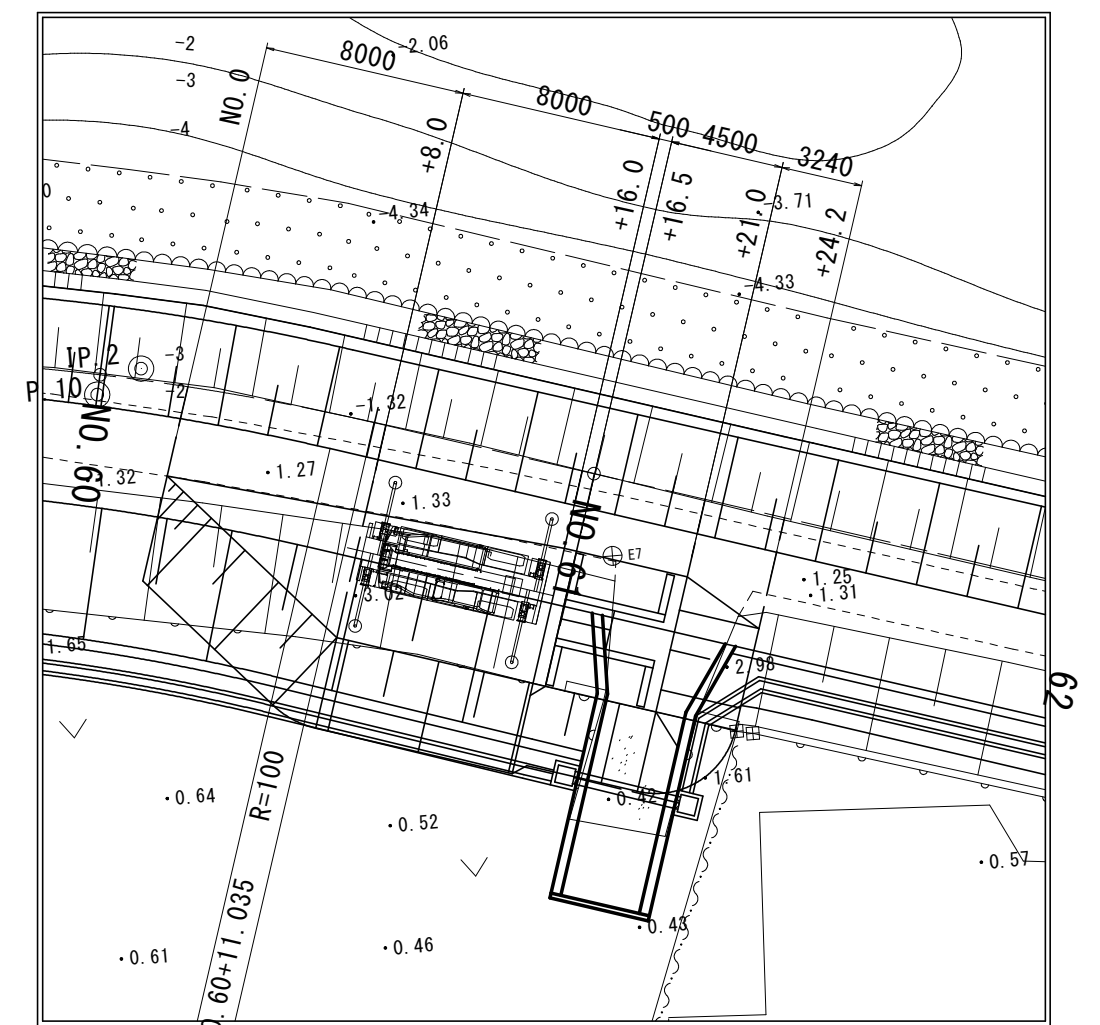


ポンプ設置時 S=1:300

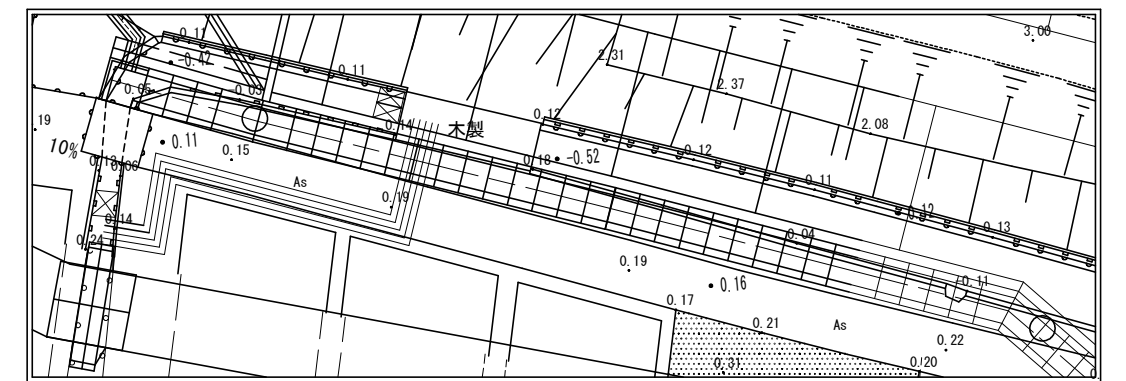


ポンプ移設1 S=1:300

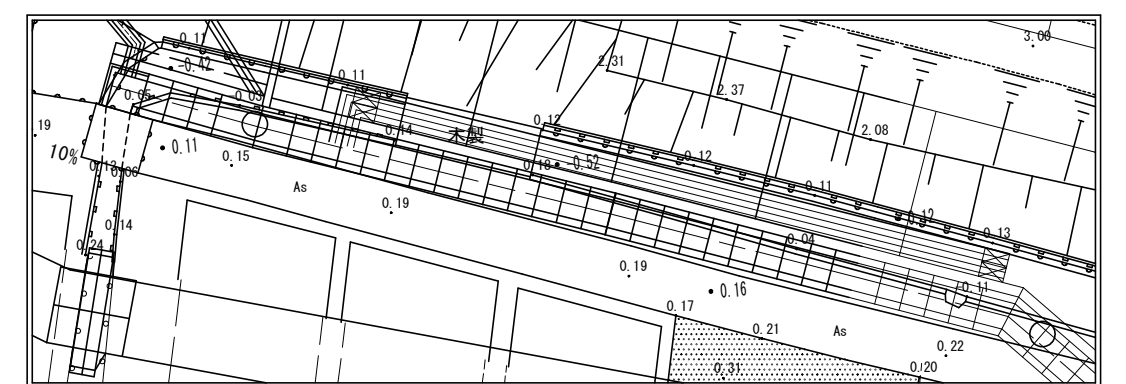

ポンプ移設2 S=1:300

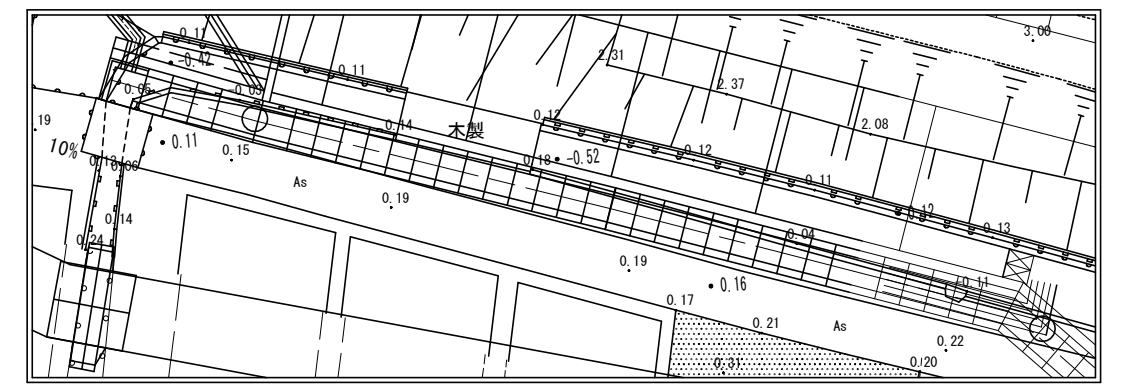

仮排水 S=1:250

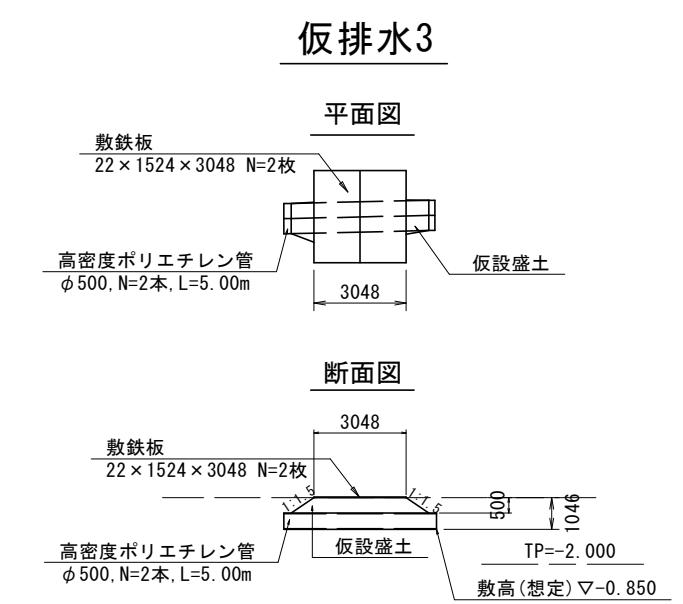

参考図			
工 事 名	R 7 徳土 撫養川 鳴・大津長江 堤防耐震工事 (担い手確保型)		
路線名等	撫養川		
工事箇所	鳴門市大津町長江		
図 面 名	仮設一般図		
縮 尺	図示	図面番号	1 / 1
会 社 名			
事業者名	徳島県東部県土整備局<徳島>		