



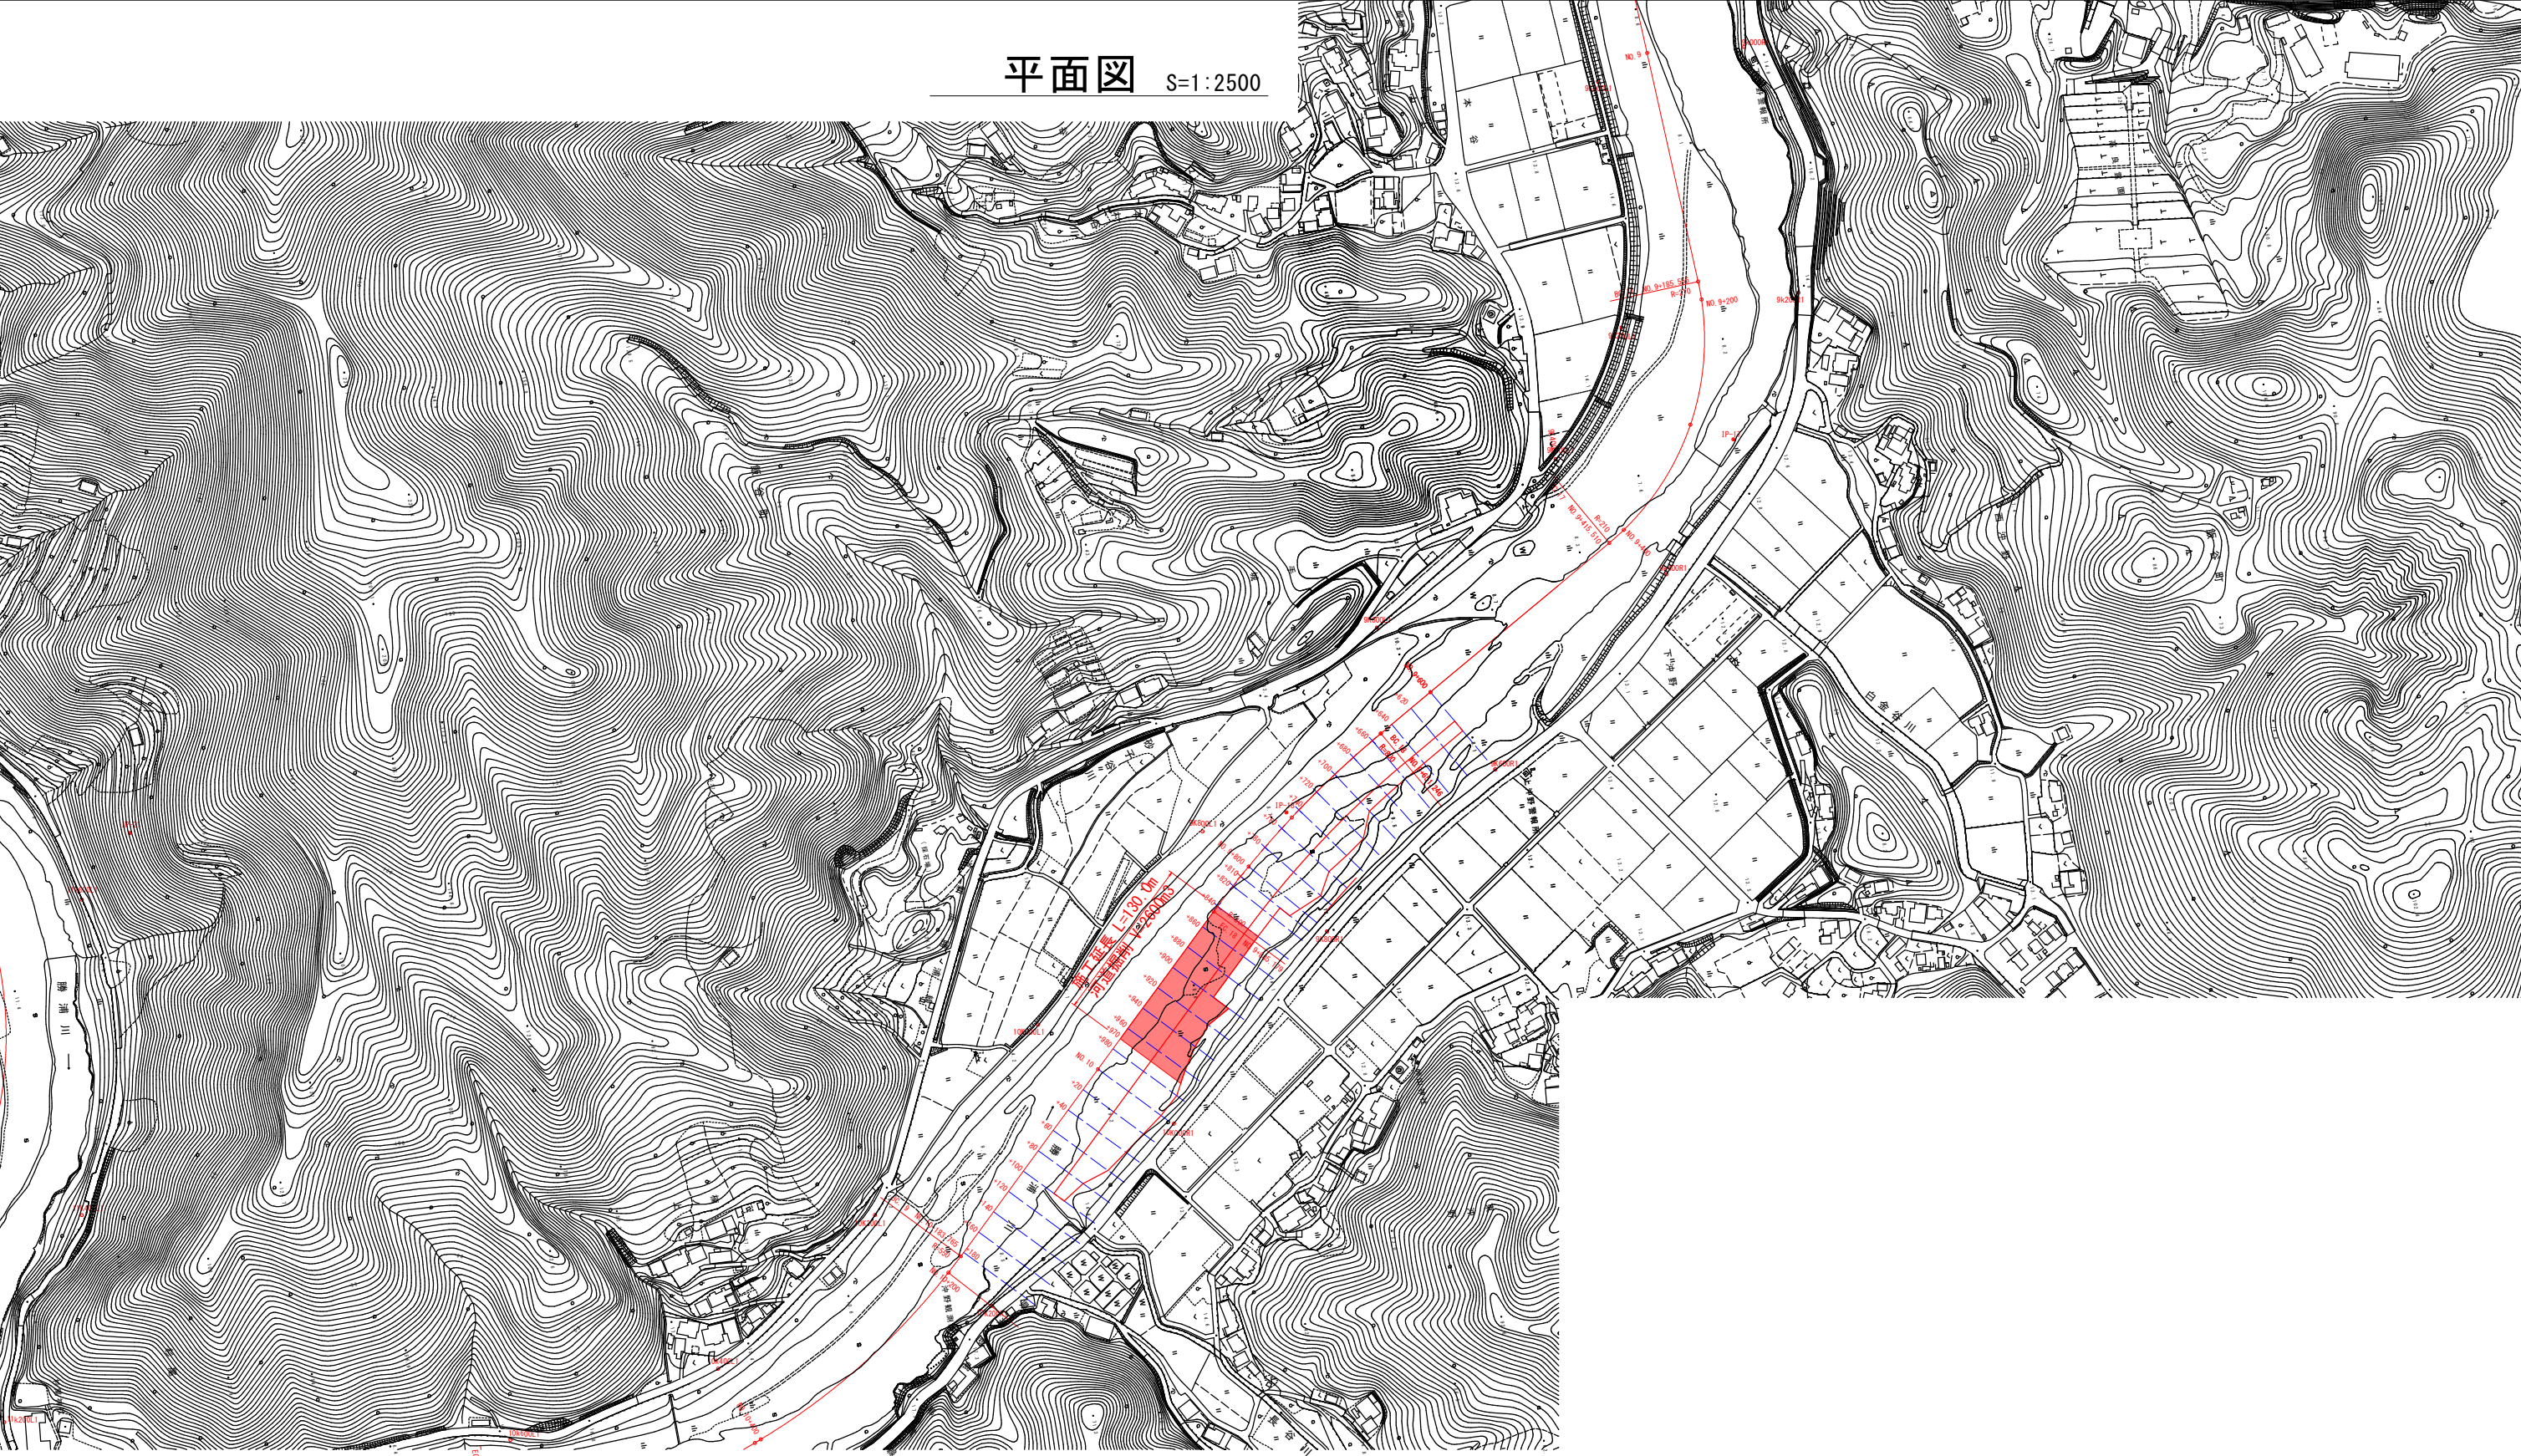

【当初設計図面】			
工 事 名	R7徳土 勝浦川 徳・飯谷 河道掘削工事 (2) (担い手確保型)		
路線名等	勝浦川		
施工箇所	徳島市飯谷町下沖野 (第2分割)		
図 面 名	平 面 図		
縮 尺	1:2500	図面番号	1/4
会 社 名			
事業者名	徳島県東部県土整備局 徳島庁舎		


横断図(1) S=1:250

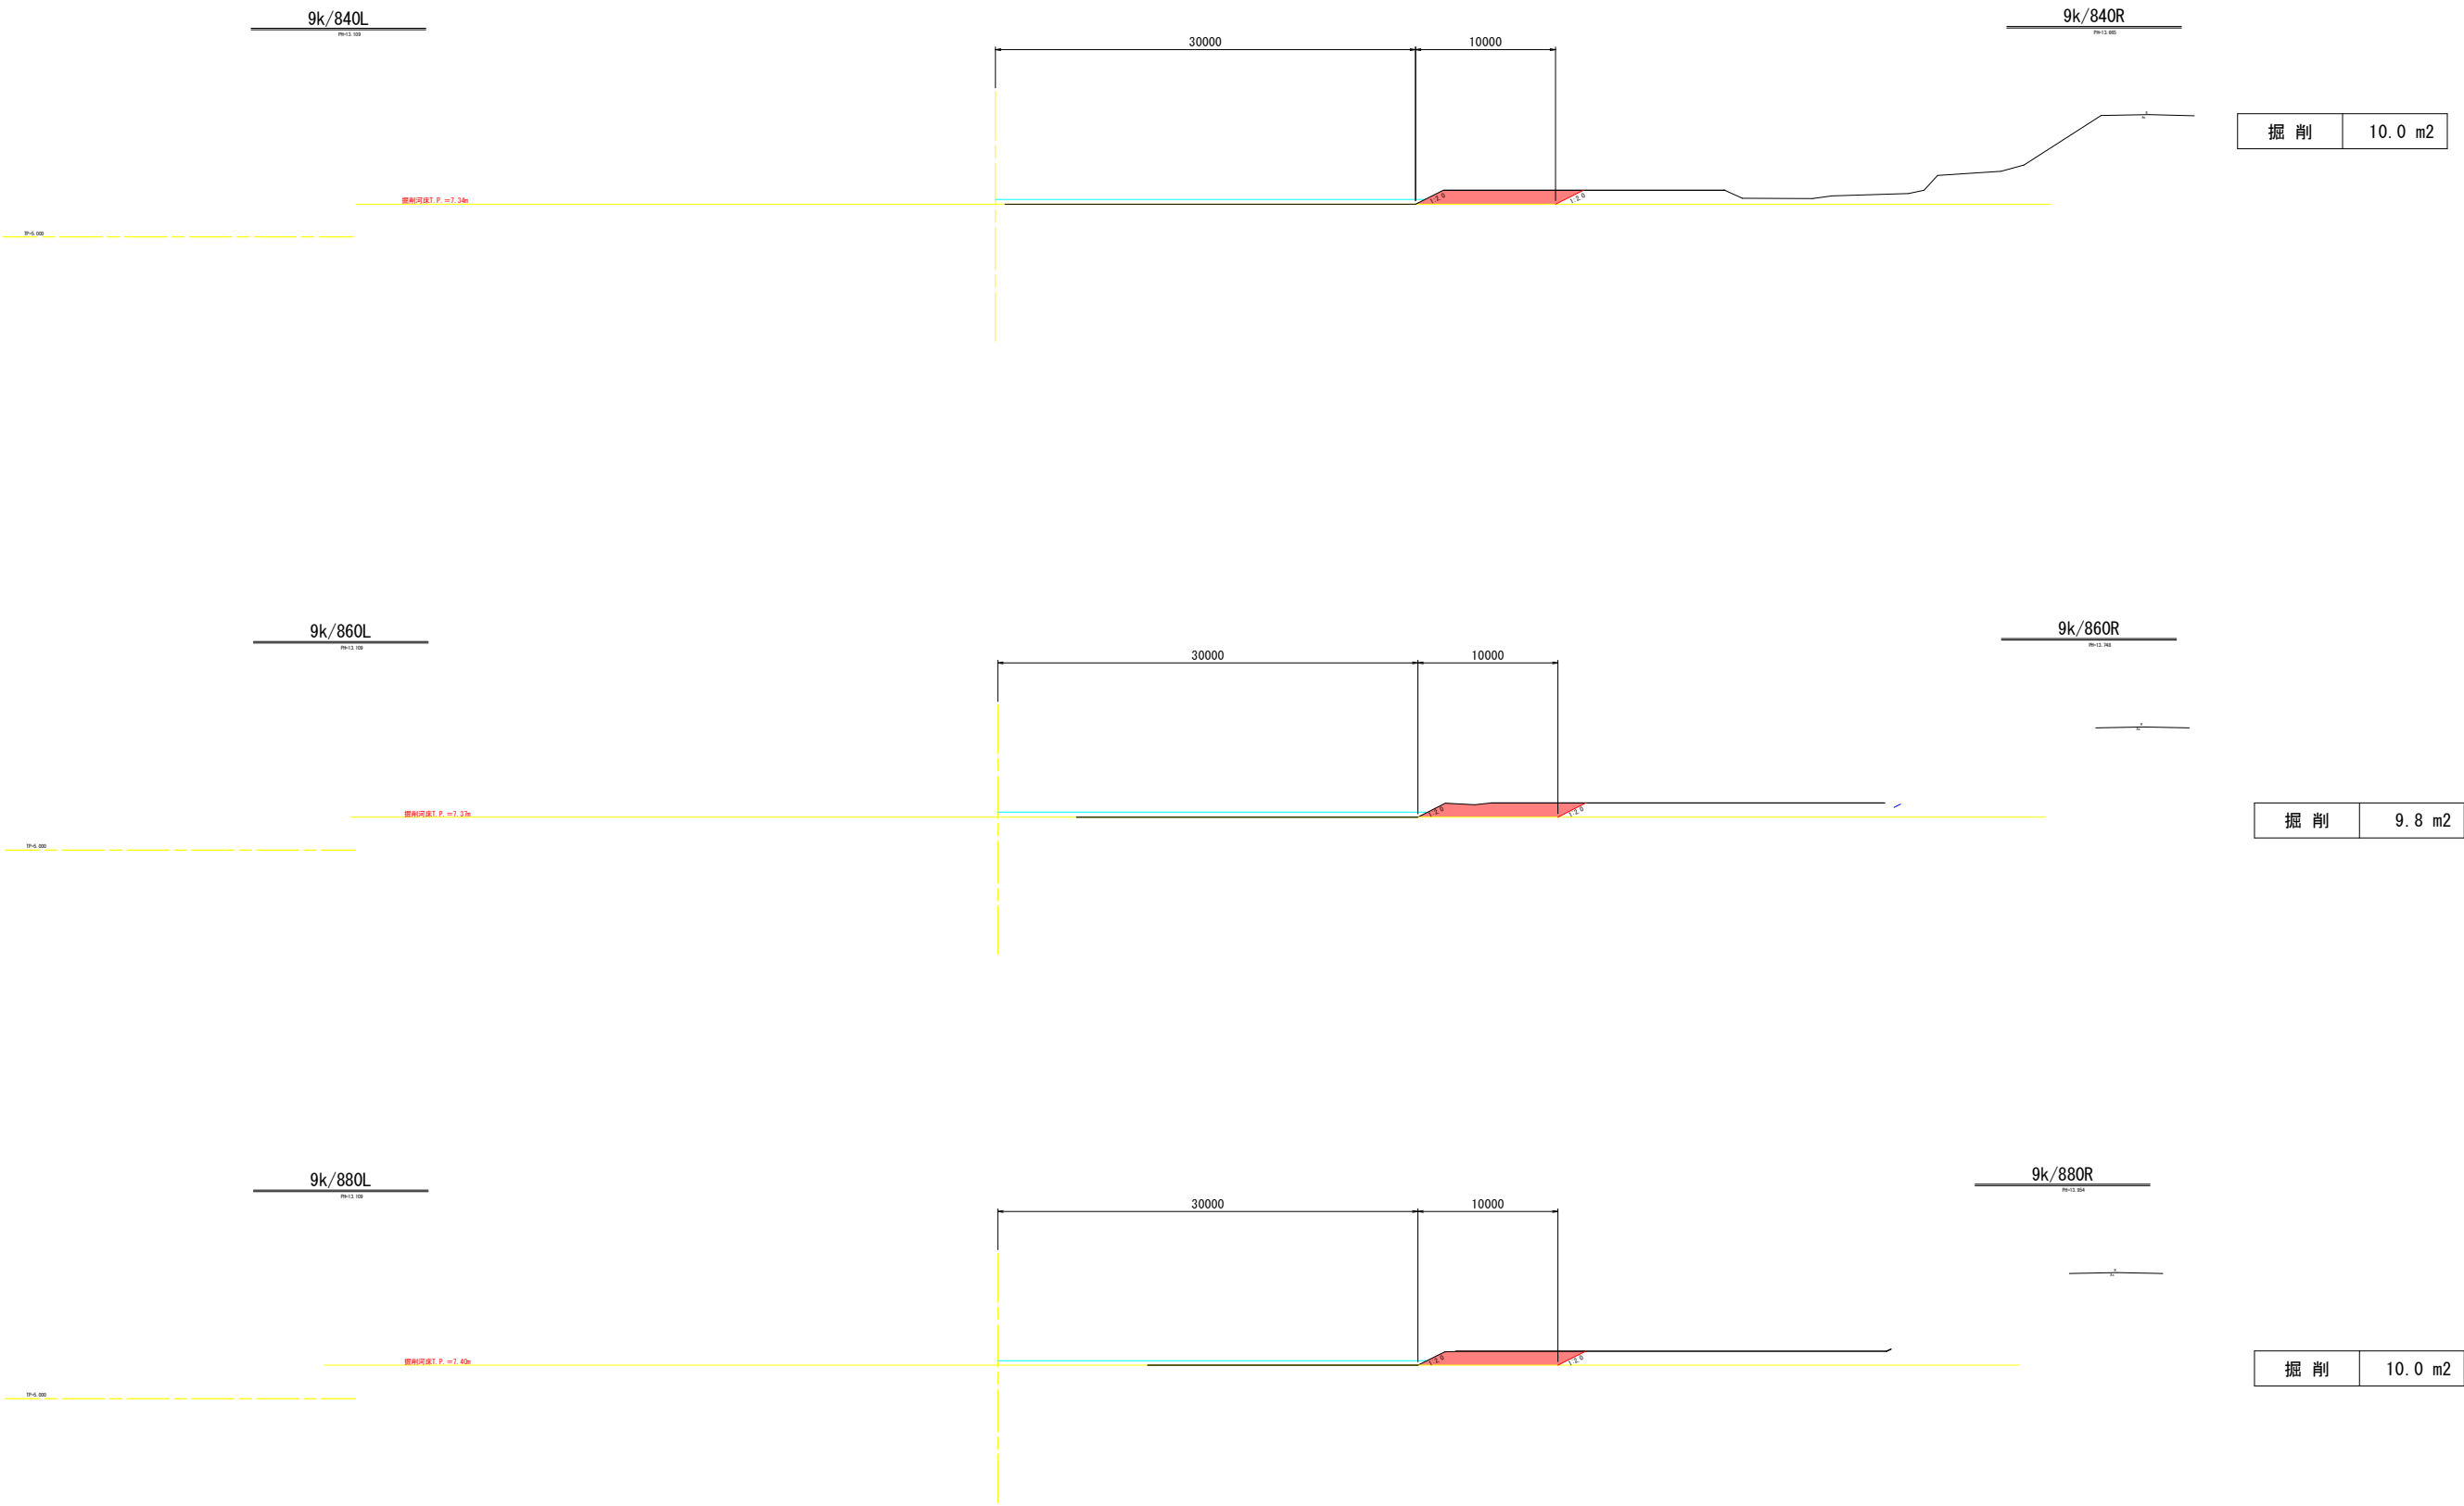


【当初設計図面】

工 事 名	R 7 徳土 勝浦川 徳・飯谷 河道掘削工事 (2) (担い手確保型)		
路線名等	勝 浦 川		
施工箇所	徳島市飯谷町下沖野 (第 2 分割)		
図 面 名	横 断 図 (1)		
縮 尺	1 : 2 5 0	図面番号	2 / 4
会 社 名			
事業者名	徳島県東部県土整備局 徳島庁舎		


横断図(2) S=1:250

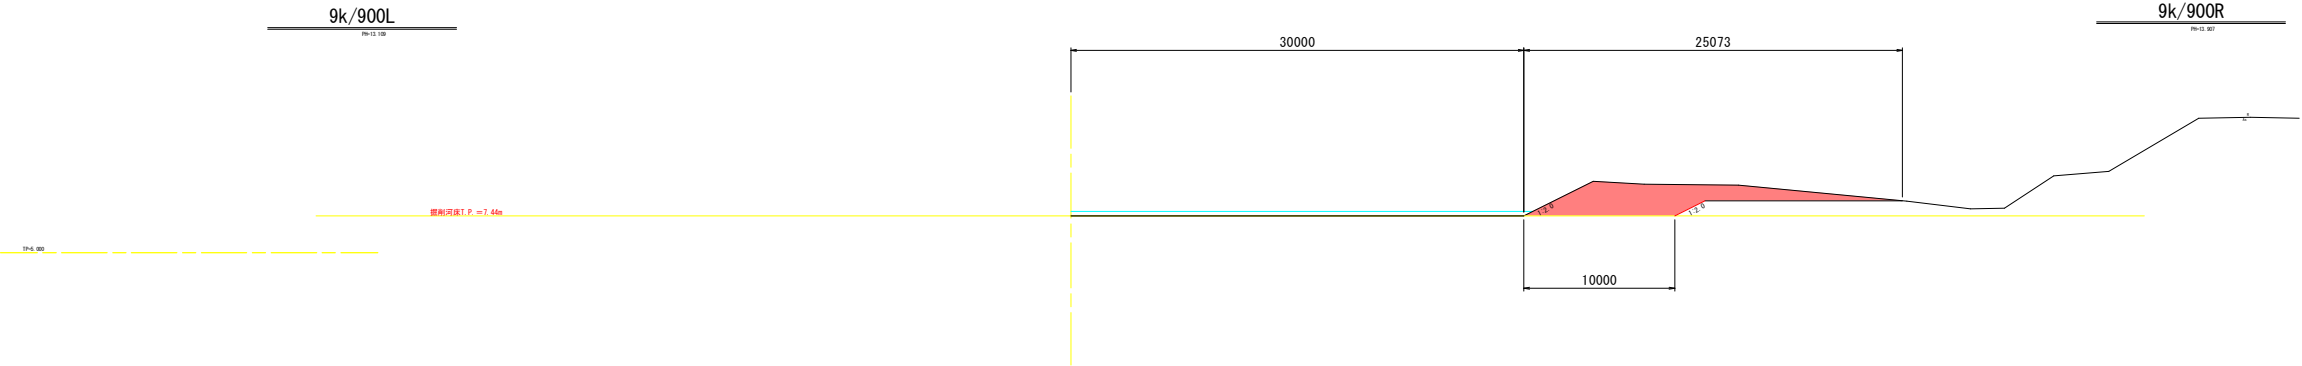

(10.0 m2) 復断面	
掘削	28.0 m2

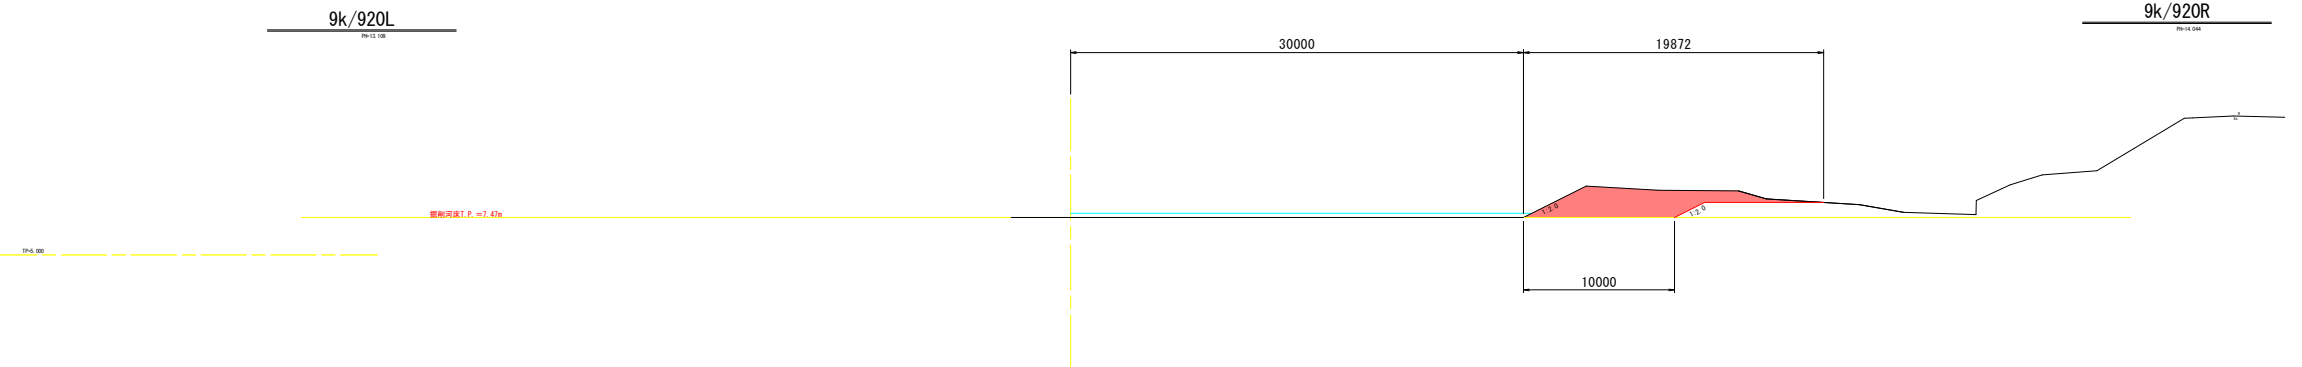


掘削	29.2 m2
----	---------

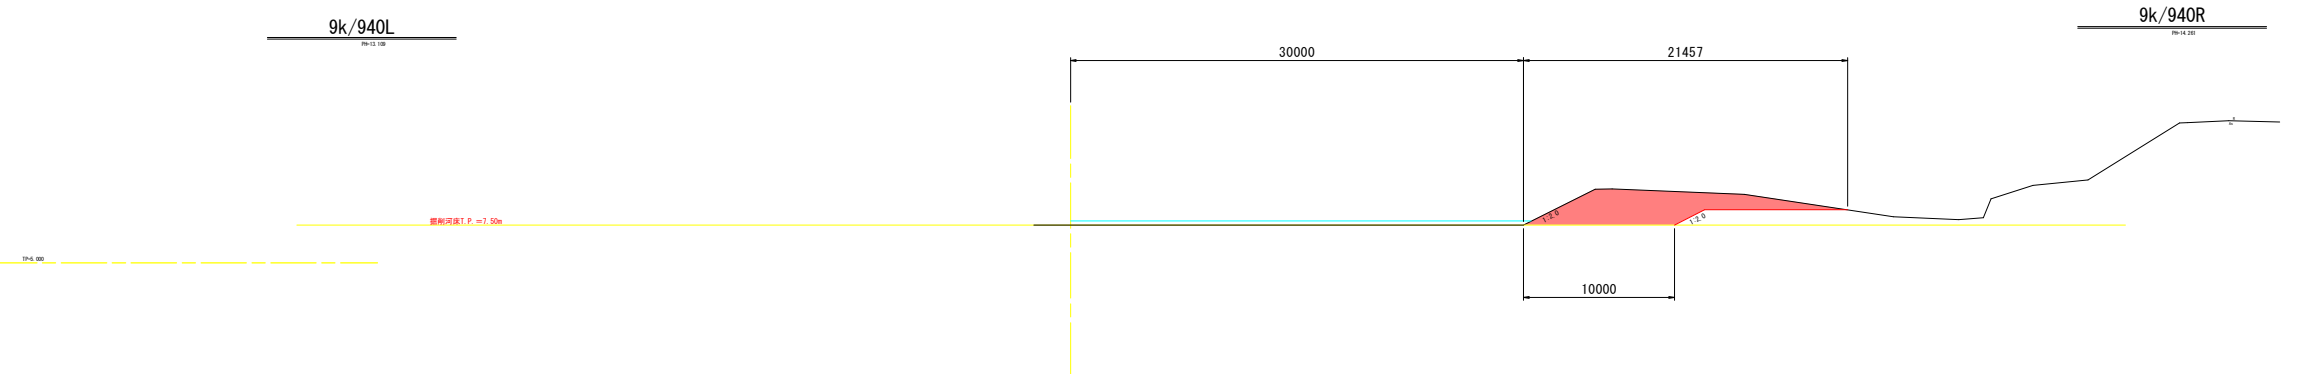

掘削	29.2 m2
----	---------

【当初設計図面】			
工事名	R7徳土 勝浦川 徳・飯谷 河道掘削工事 (2) (担い手確保型)		
路線名等	勝 浦 川		
施工箇所	徳島市飯谷町下沖野 (第2分割)		
図面名	横断図(2)		
縮 尺	1:250	図面番号	3/4
会 社 名			
事業者名	徳島県東部県土整備局 徳島庁舎		

横断図(3) S=1:250

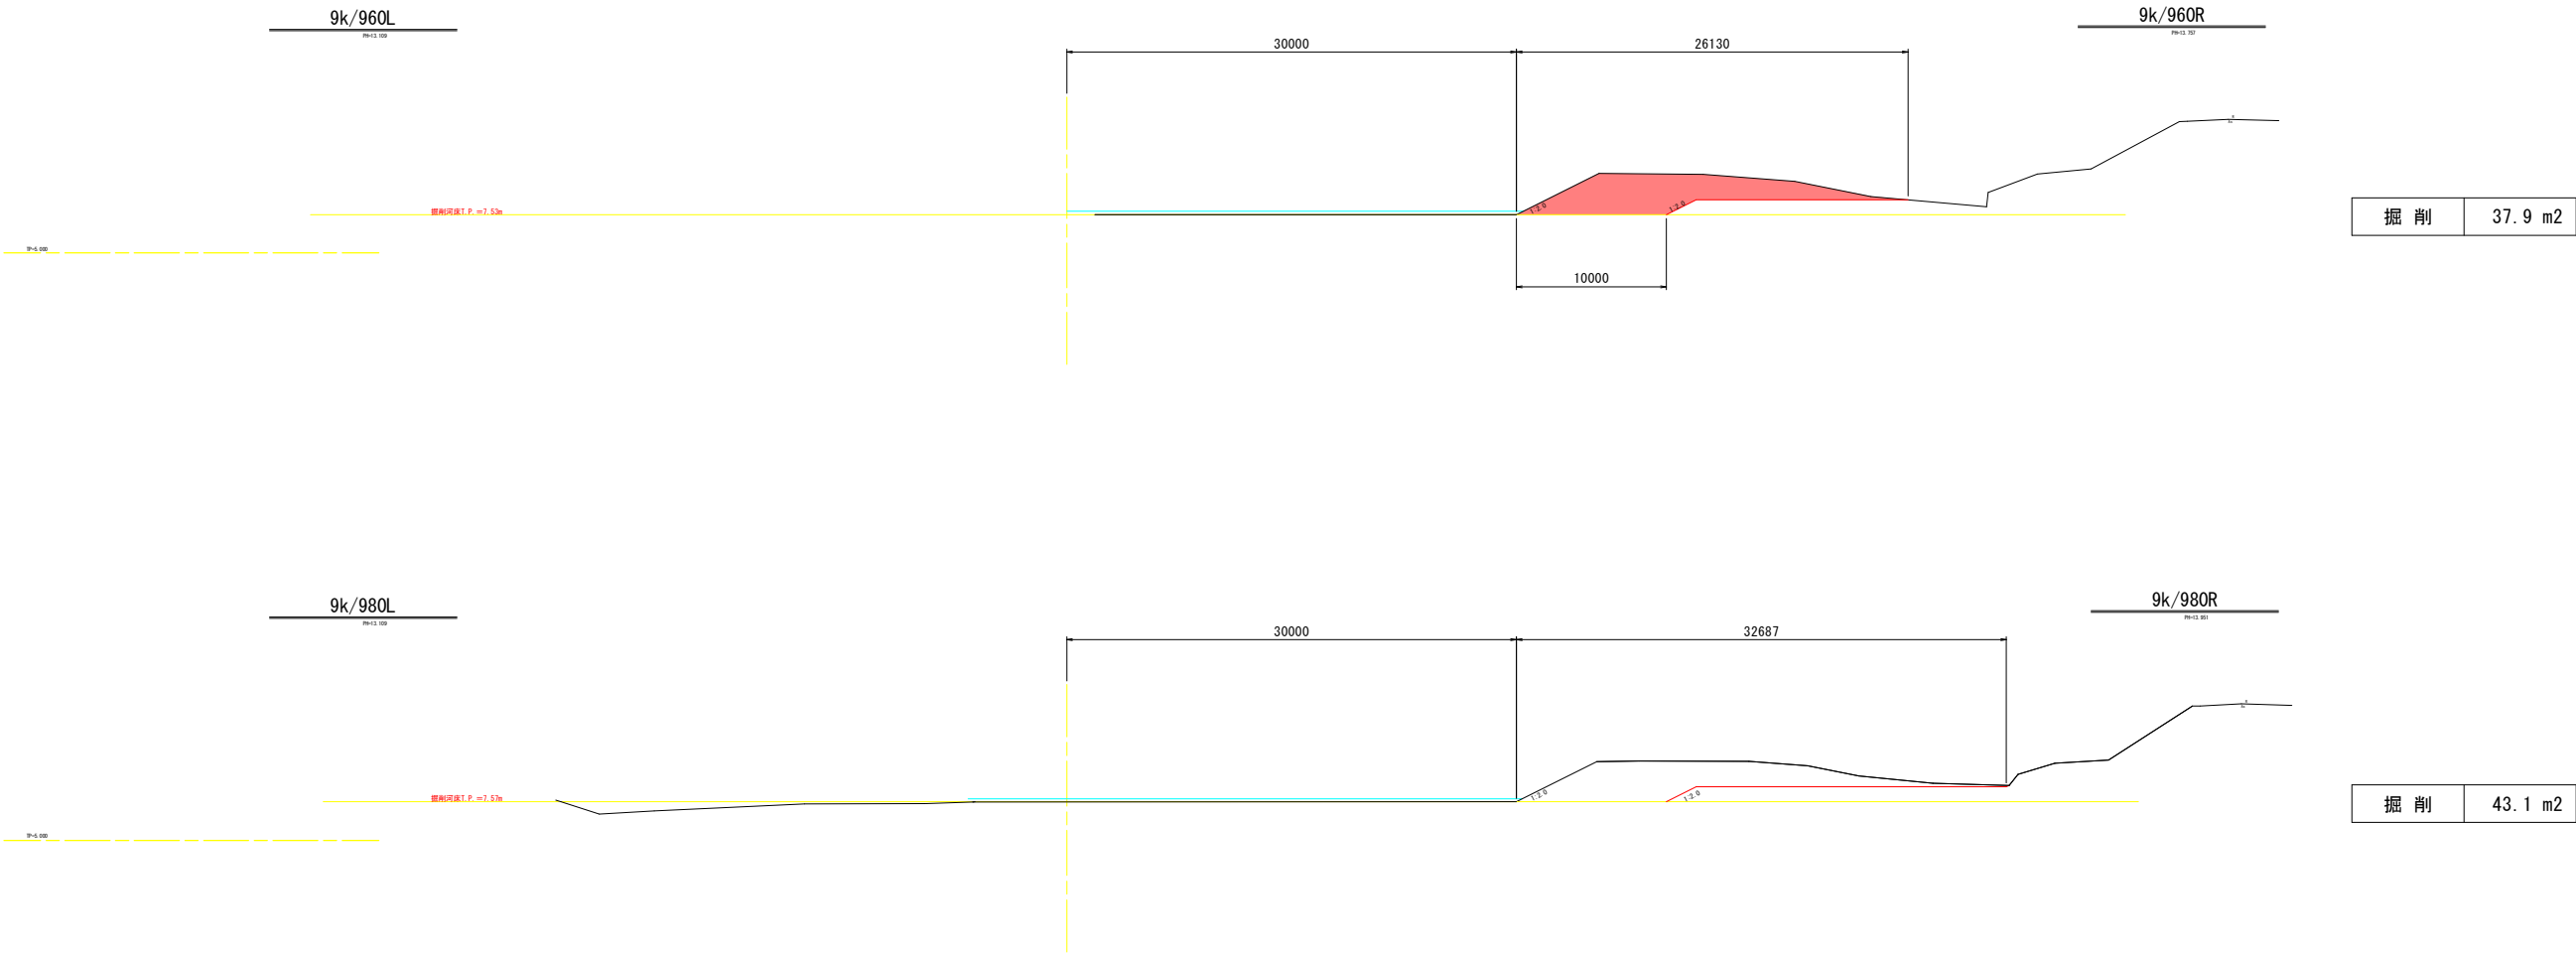

【当初設計図面】

工 事 名	R7徳土 勝浦川 徳・飯谷 河道掘削工事 (2) (担い手確保型)		
路線名等	勝 浦 川		
施工箇所	徳島市飯谷町下沖野 (第2分割)		
図 面 名	横 断 図 (3)		
縮 尺	1 : 250	図面番号	4/4
会 社 名			
事業者名	徳島県東部県土整備局 徳島庁舎		