



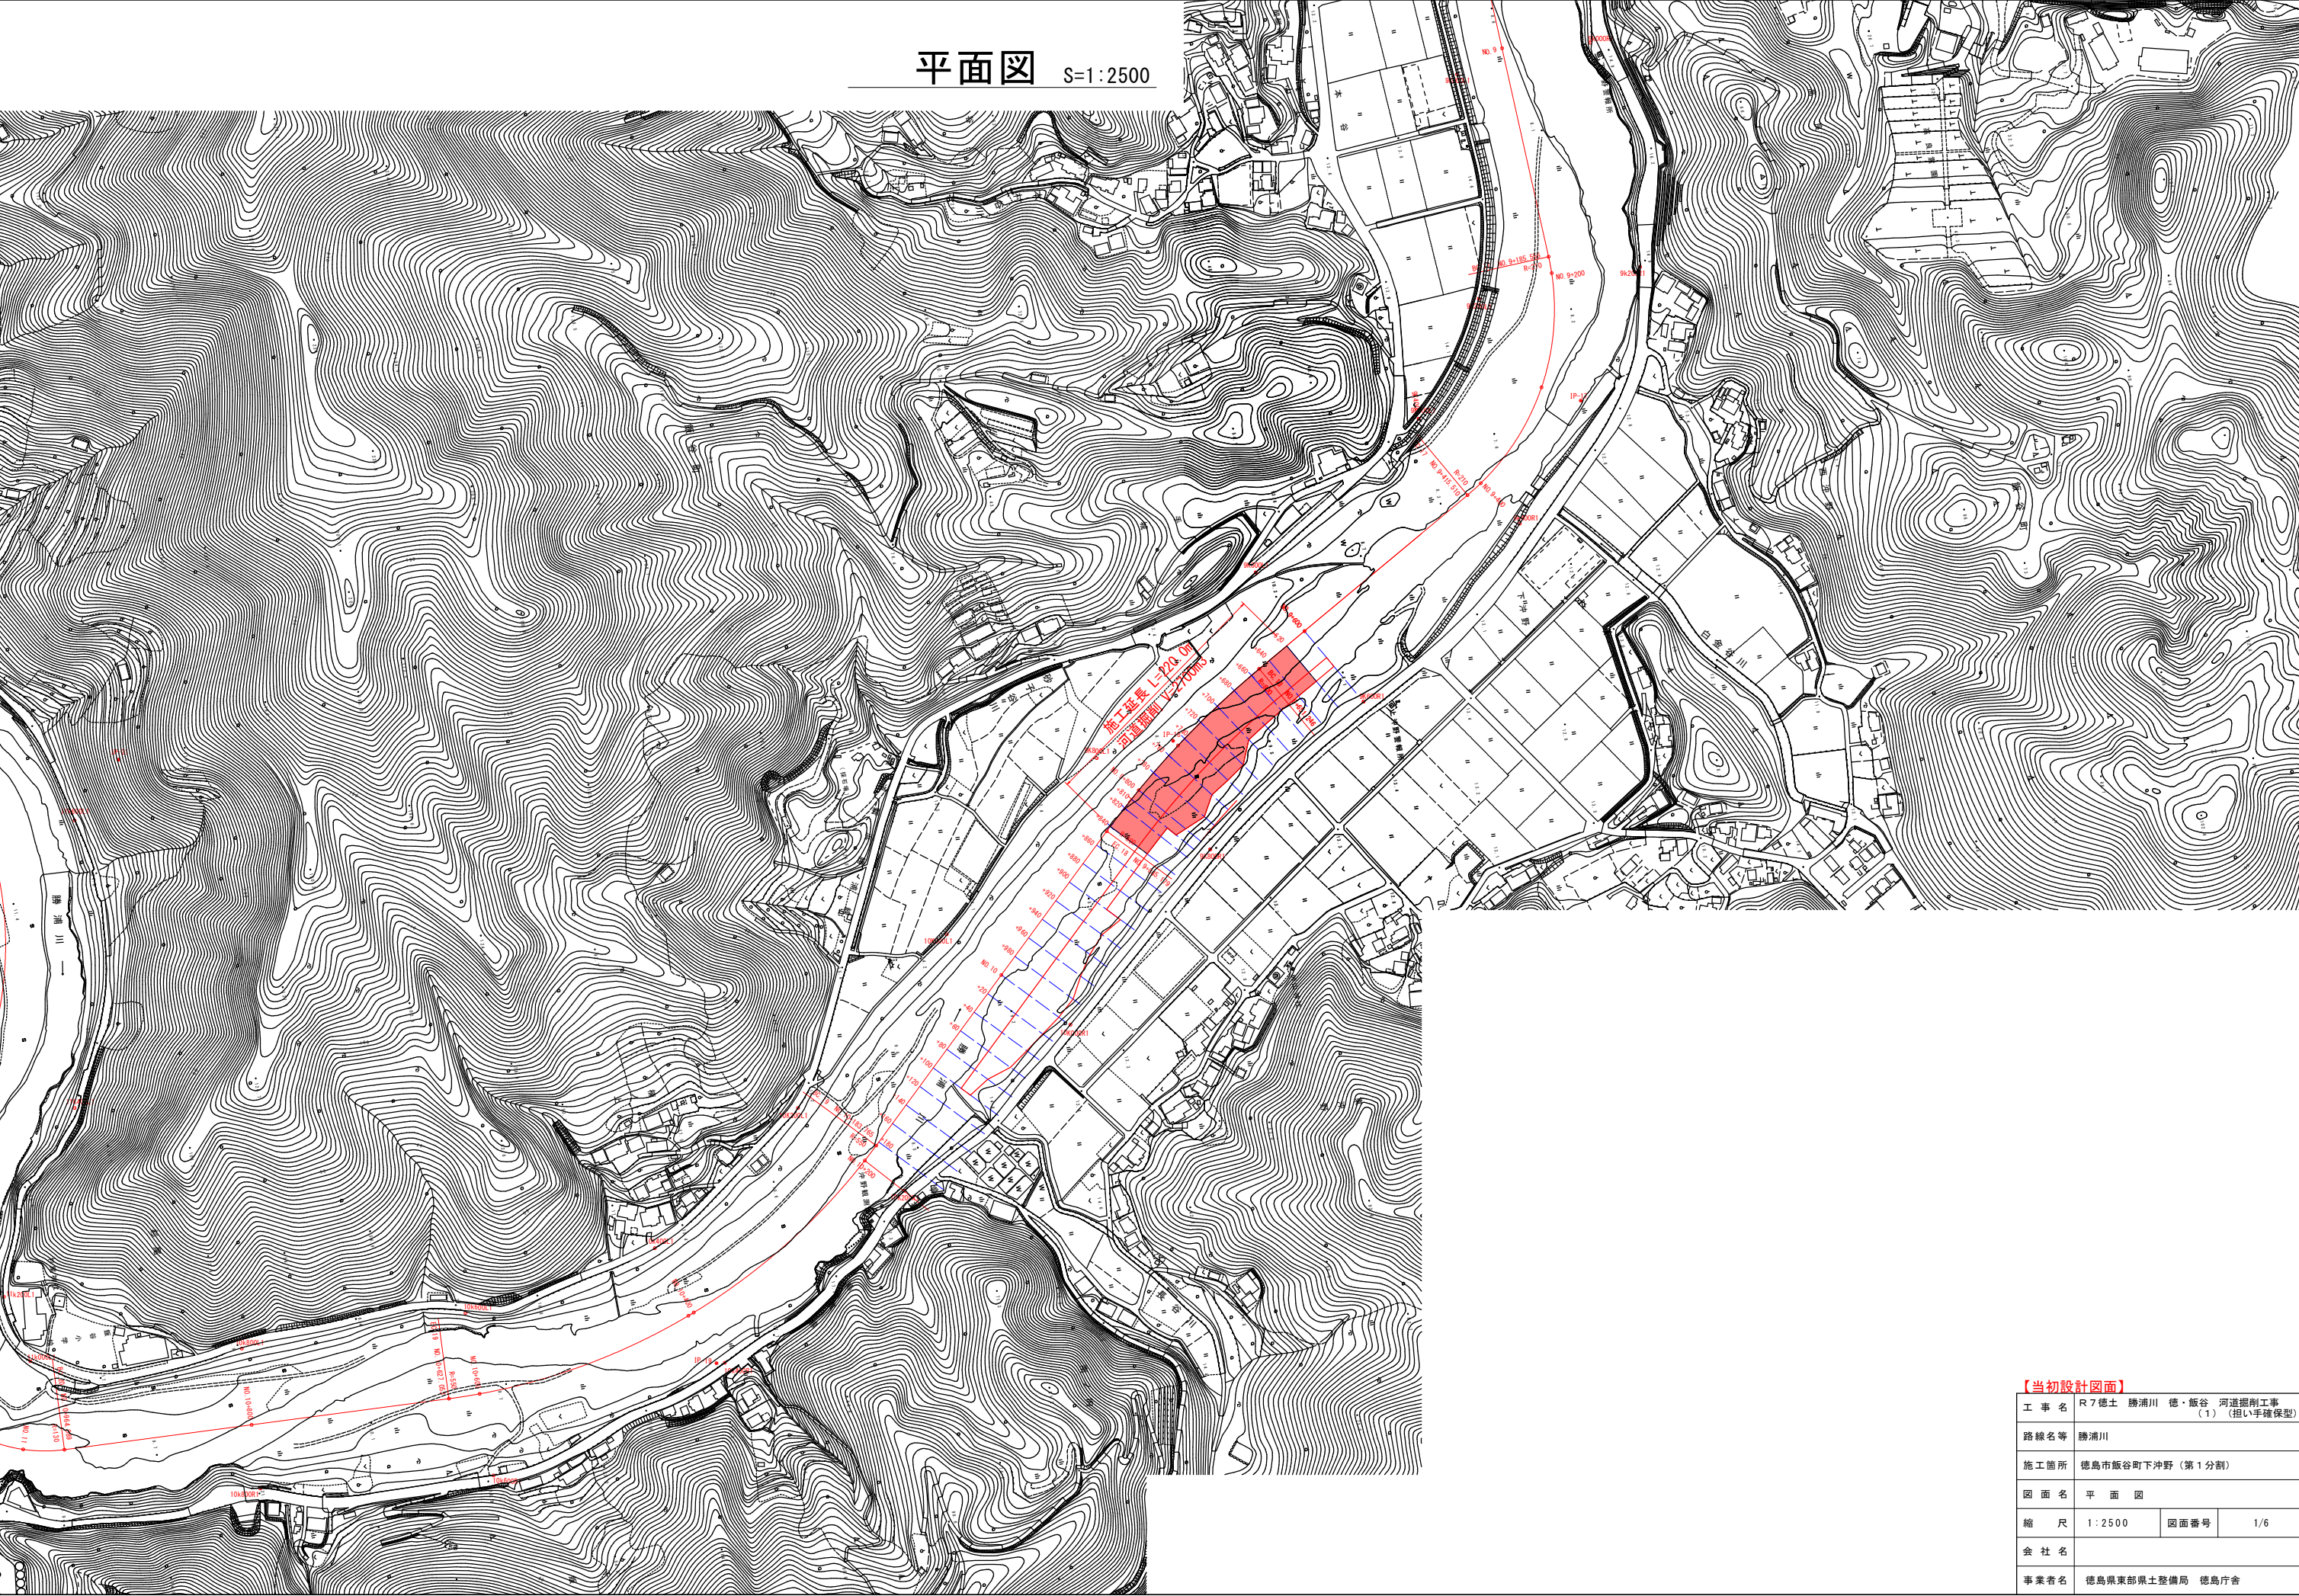




S=1 : 250

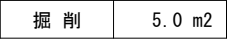

工 事 名	R7徳土 勝浦川 徳・飯谷 河道掘削工事 (1) (担い手確保型)
-------	--------------------------------------

路線名等	勝 浦 川		
施工箇所	徳島市飯谷町下沖野（第1分割）		
図 面 名	横断面(1)		
縮 尺	S=1:250	図面番号	2/6
会 社 名			
事業者名	徳島県東部県土整備局 徳島庁舎		


横断図(2) S=1:250

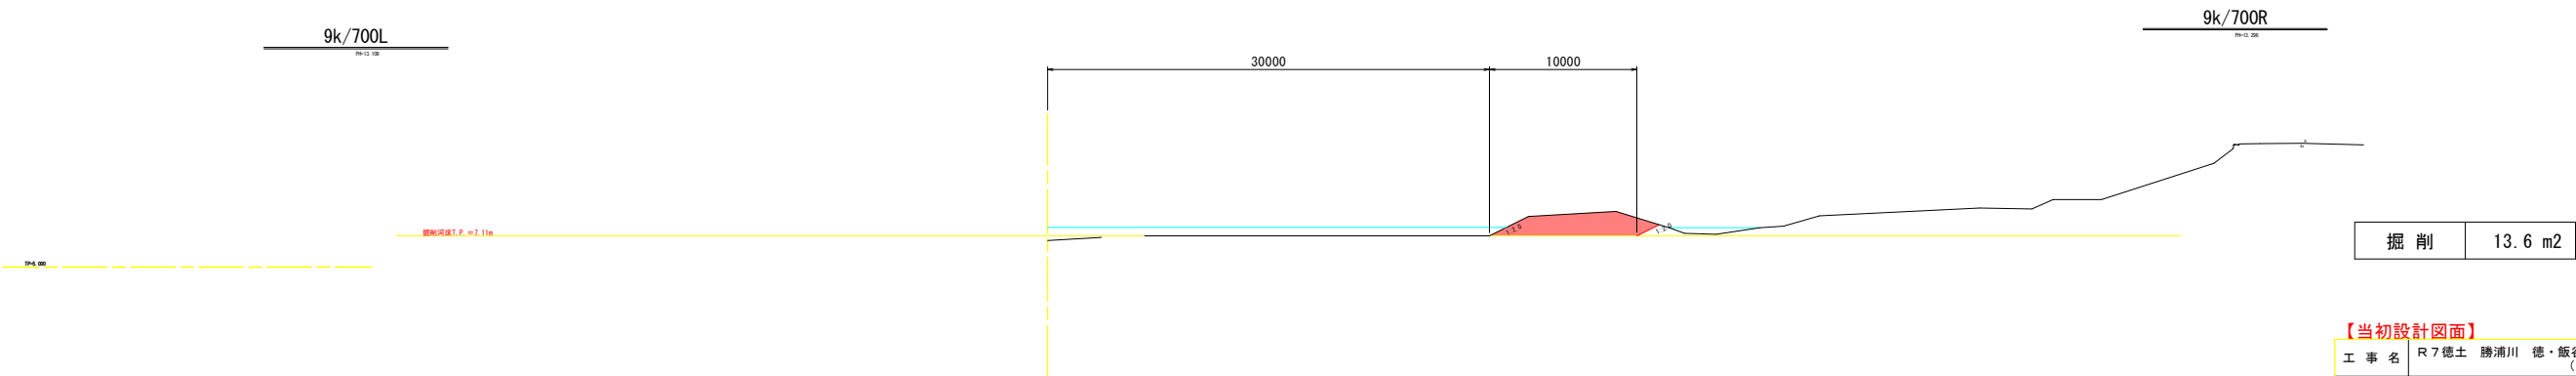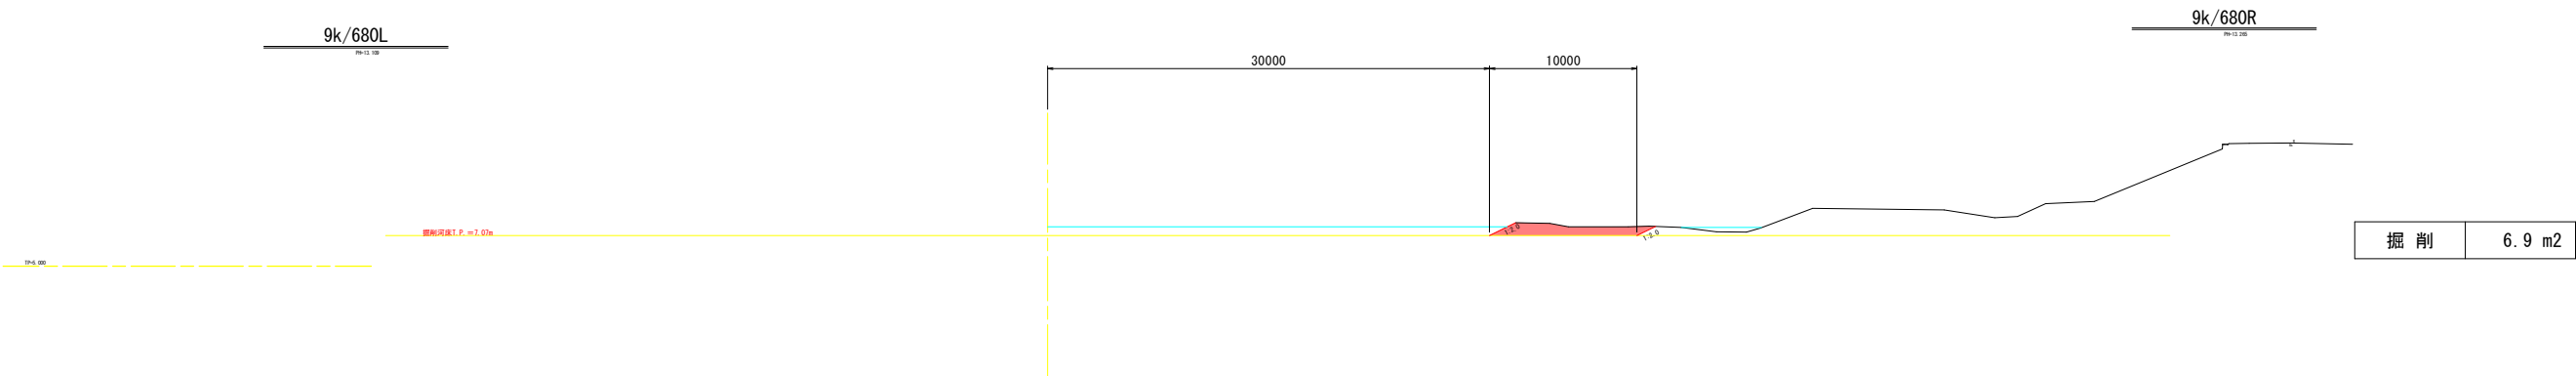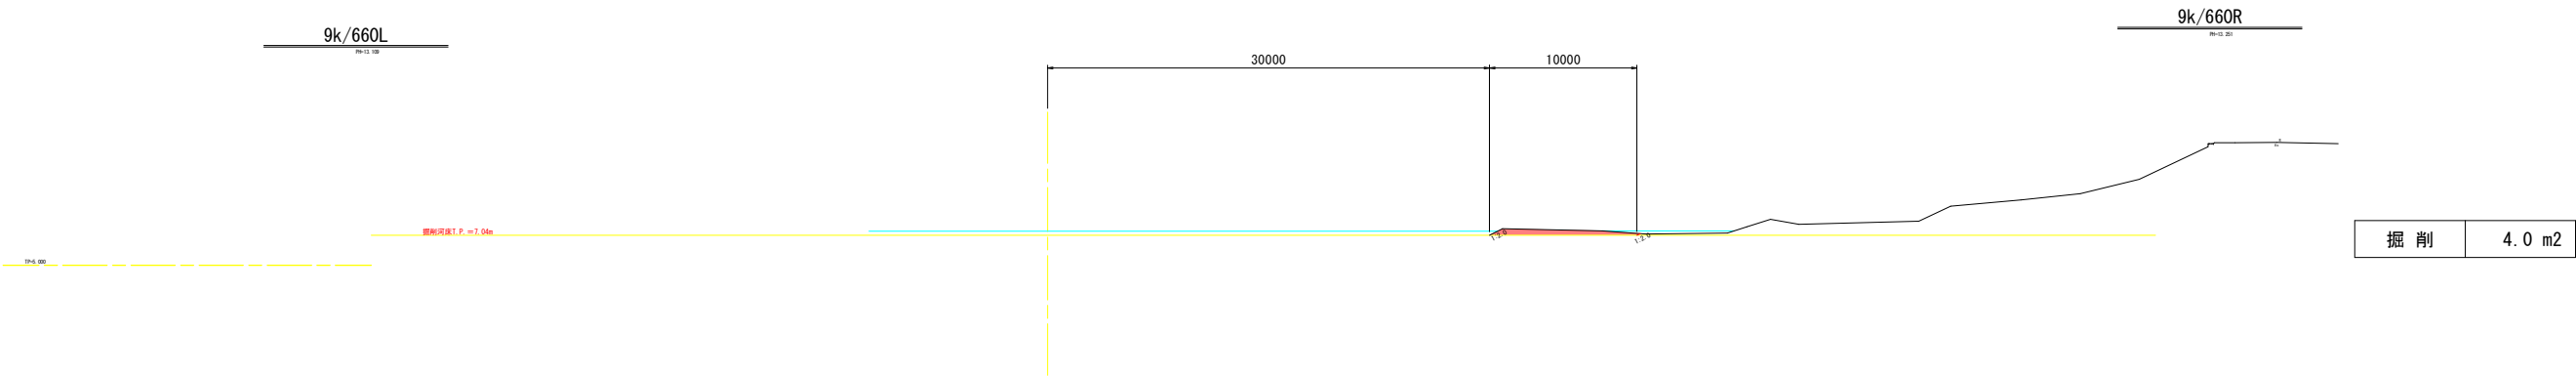

【当初設計図面】


工 事 名	R 7 徳土 勝浦川 徳・飯谷 河道掘削工事 (1) (担い手確保型)		
路線名等	勝 浦 川		
施工箇所	徳島市飯谷町下沖野 (第 1 分割)		
図 面 名	横 断 図 (2)		
縮 尺	S=1:250	図面番号	3/6
会 社 名			
事業者名	徳島県東部県土整備局 徳島庁舎		

横断図(3) S=1:250

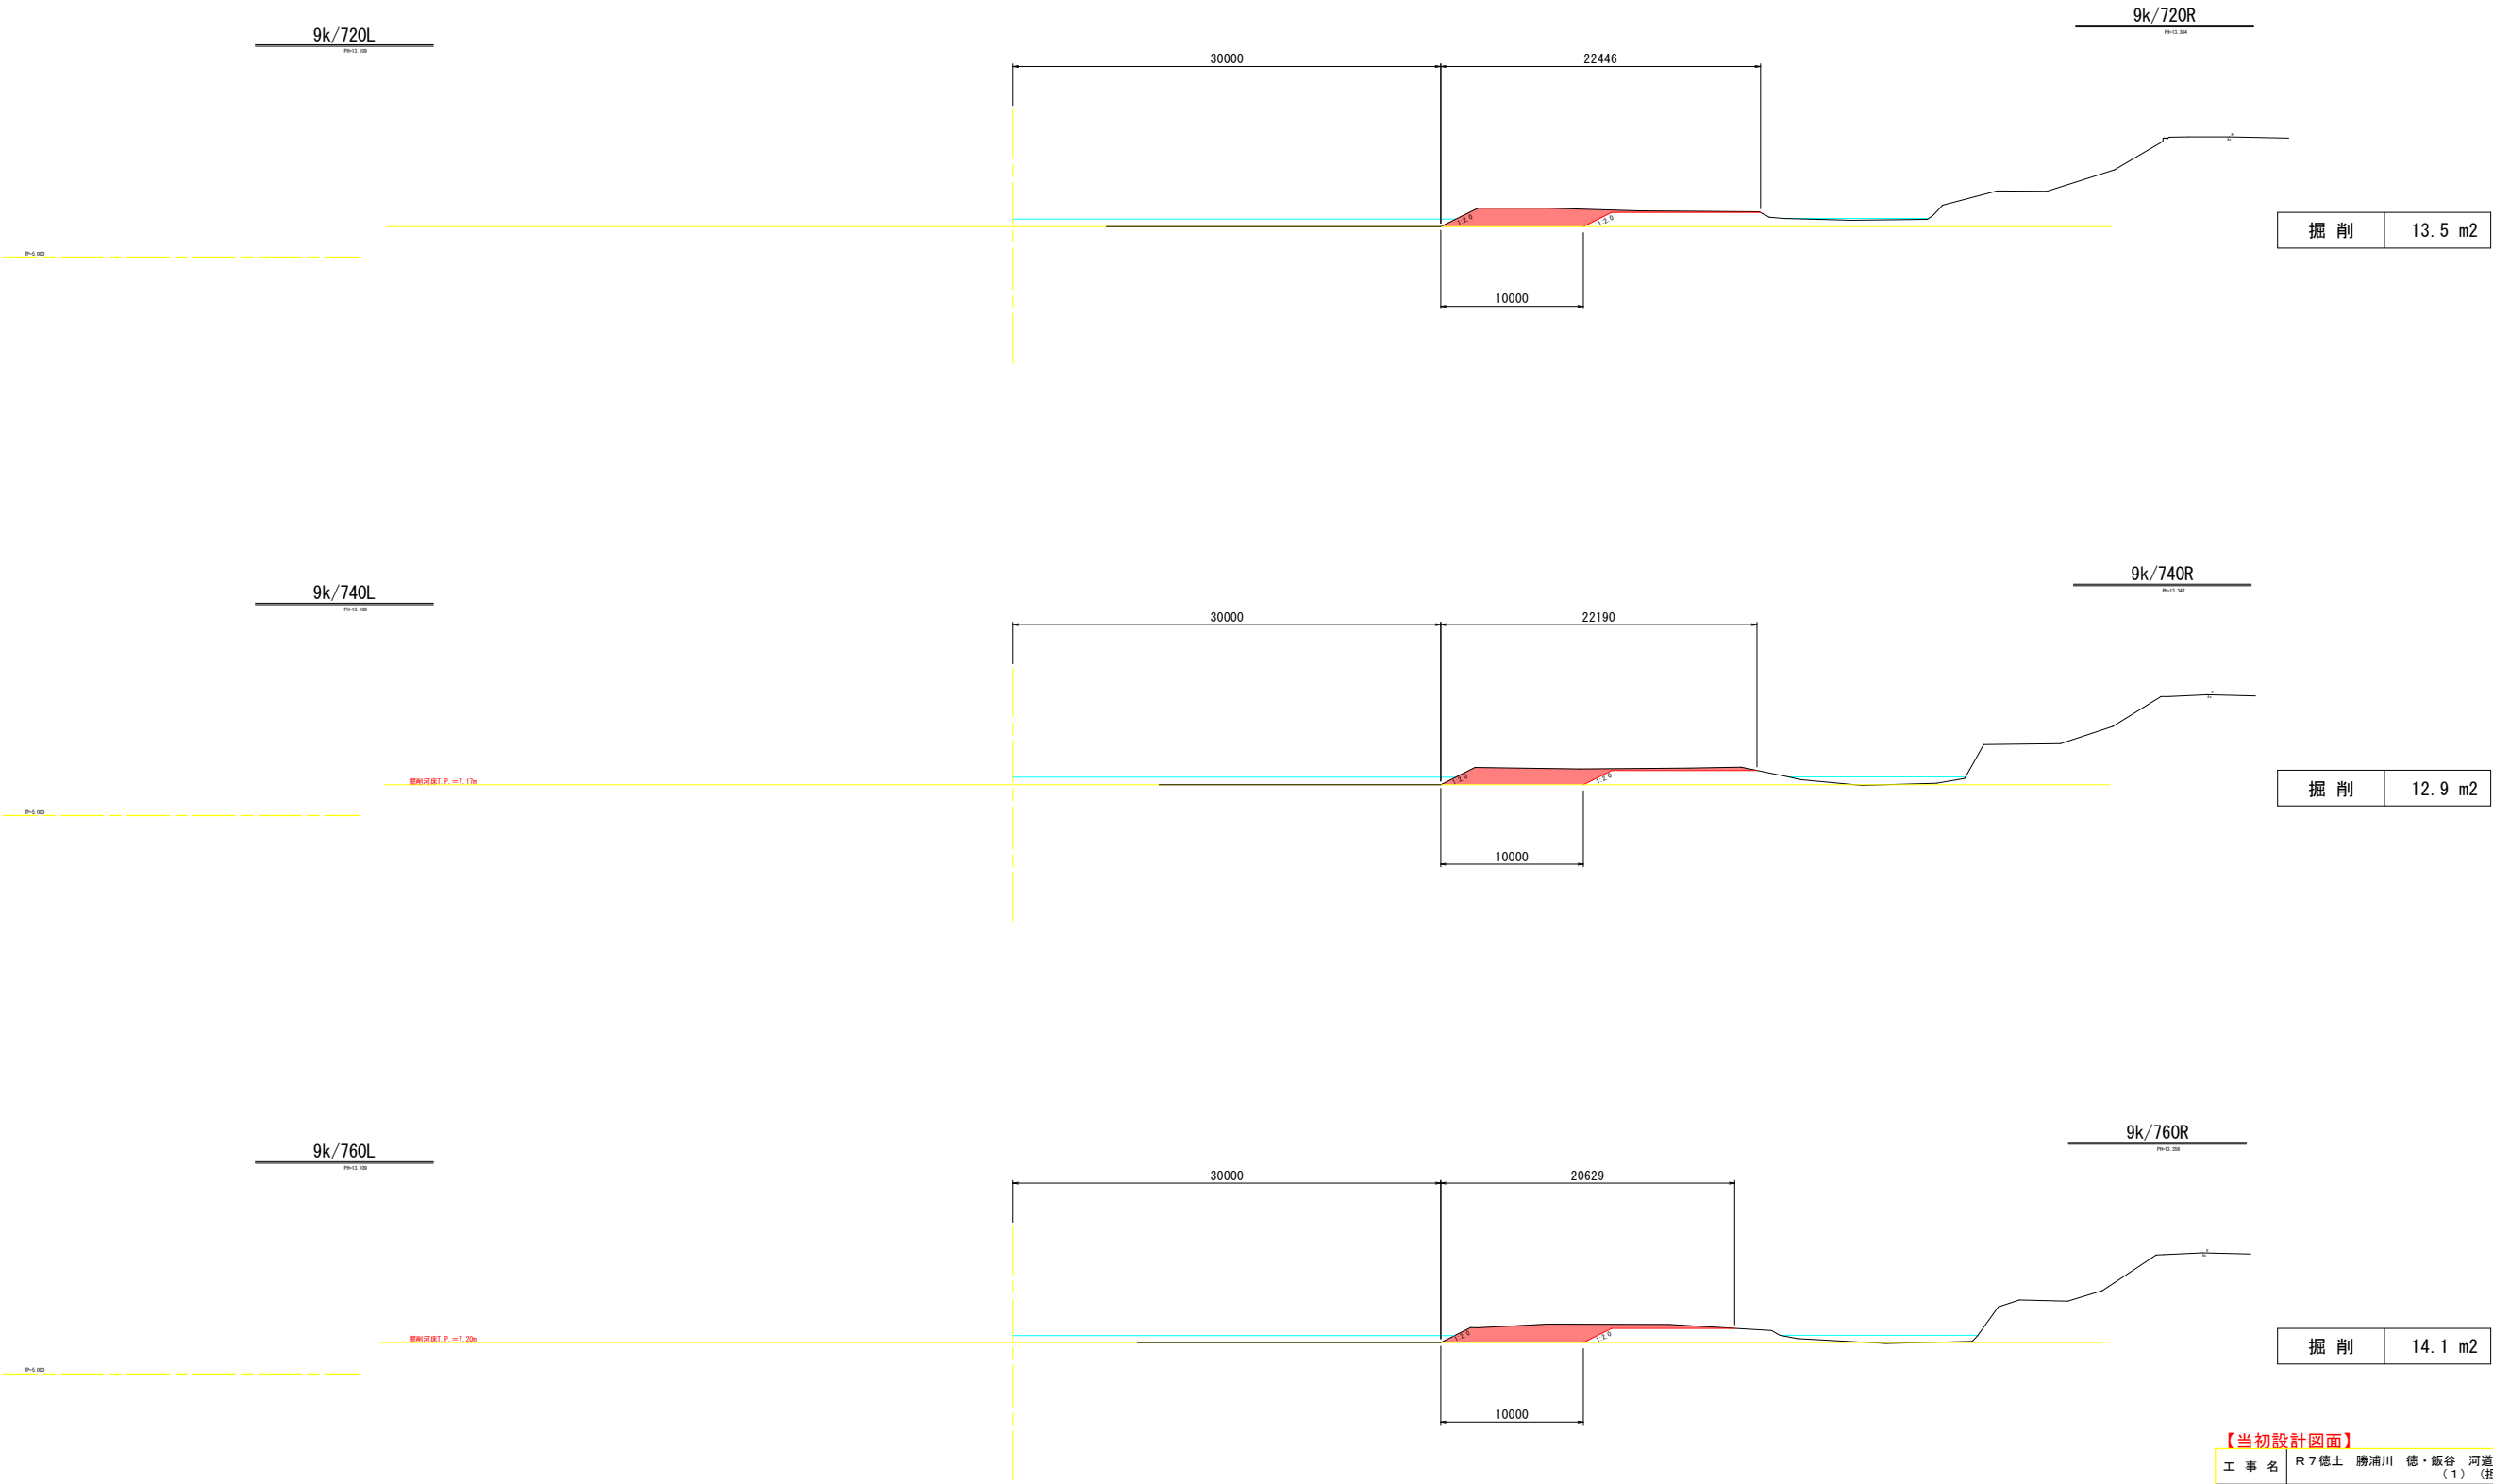

【当初設計図面】			
工 事 名	R 7 徳土 勝浦川 徳・飯谷 河道掘削工事 (1) (担い手確保型)		
路線名等	勝 浦 川		
施工箇所	徳島市飯谷町下沖野 (第 1 分割)		
図 面 名	横断図 (3)		
縮 尺	S=1:250	図面番号	4/6
会 社 名			
事業者名	徳島県東部県土整備局 徳島庁舎		

横断図(4) S=1:250

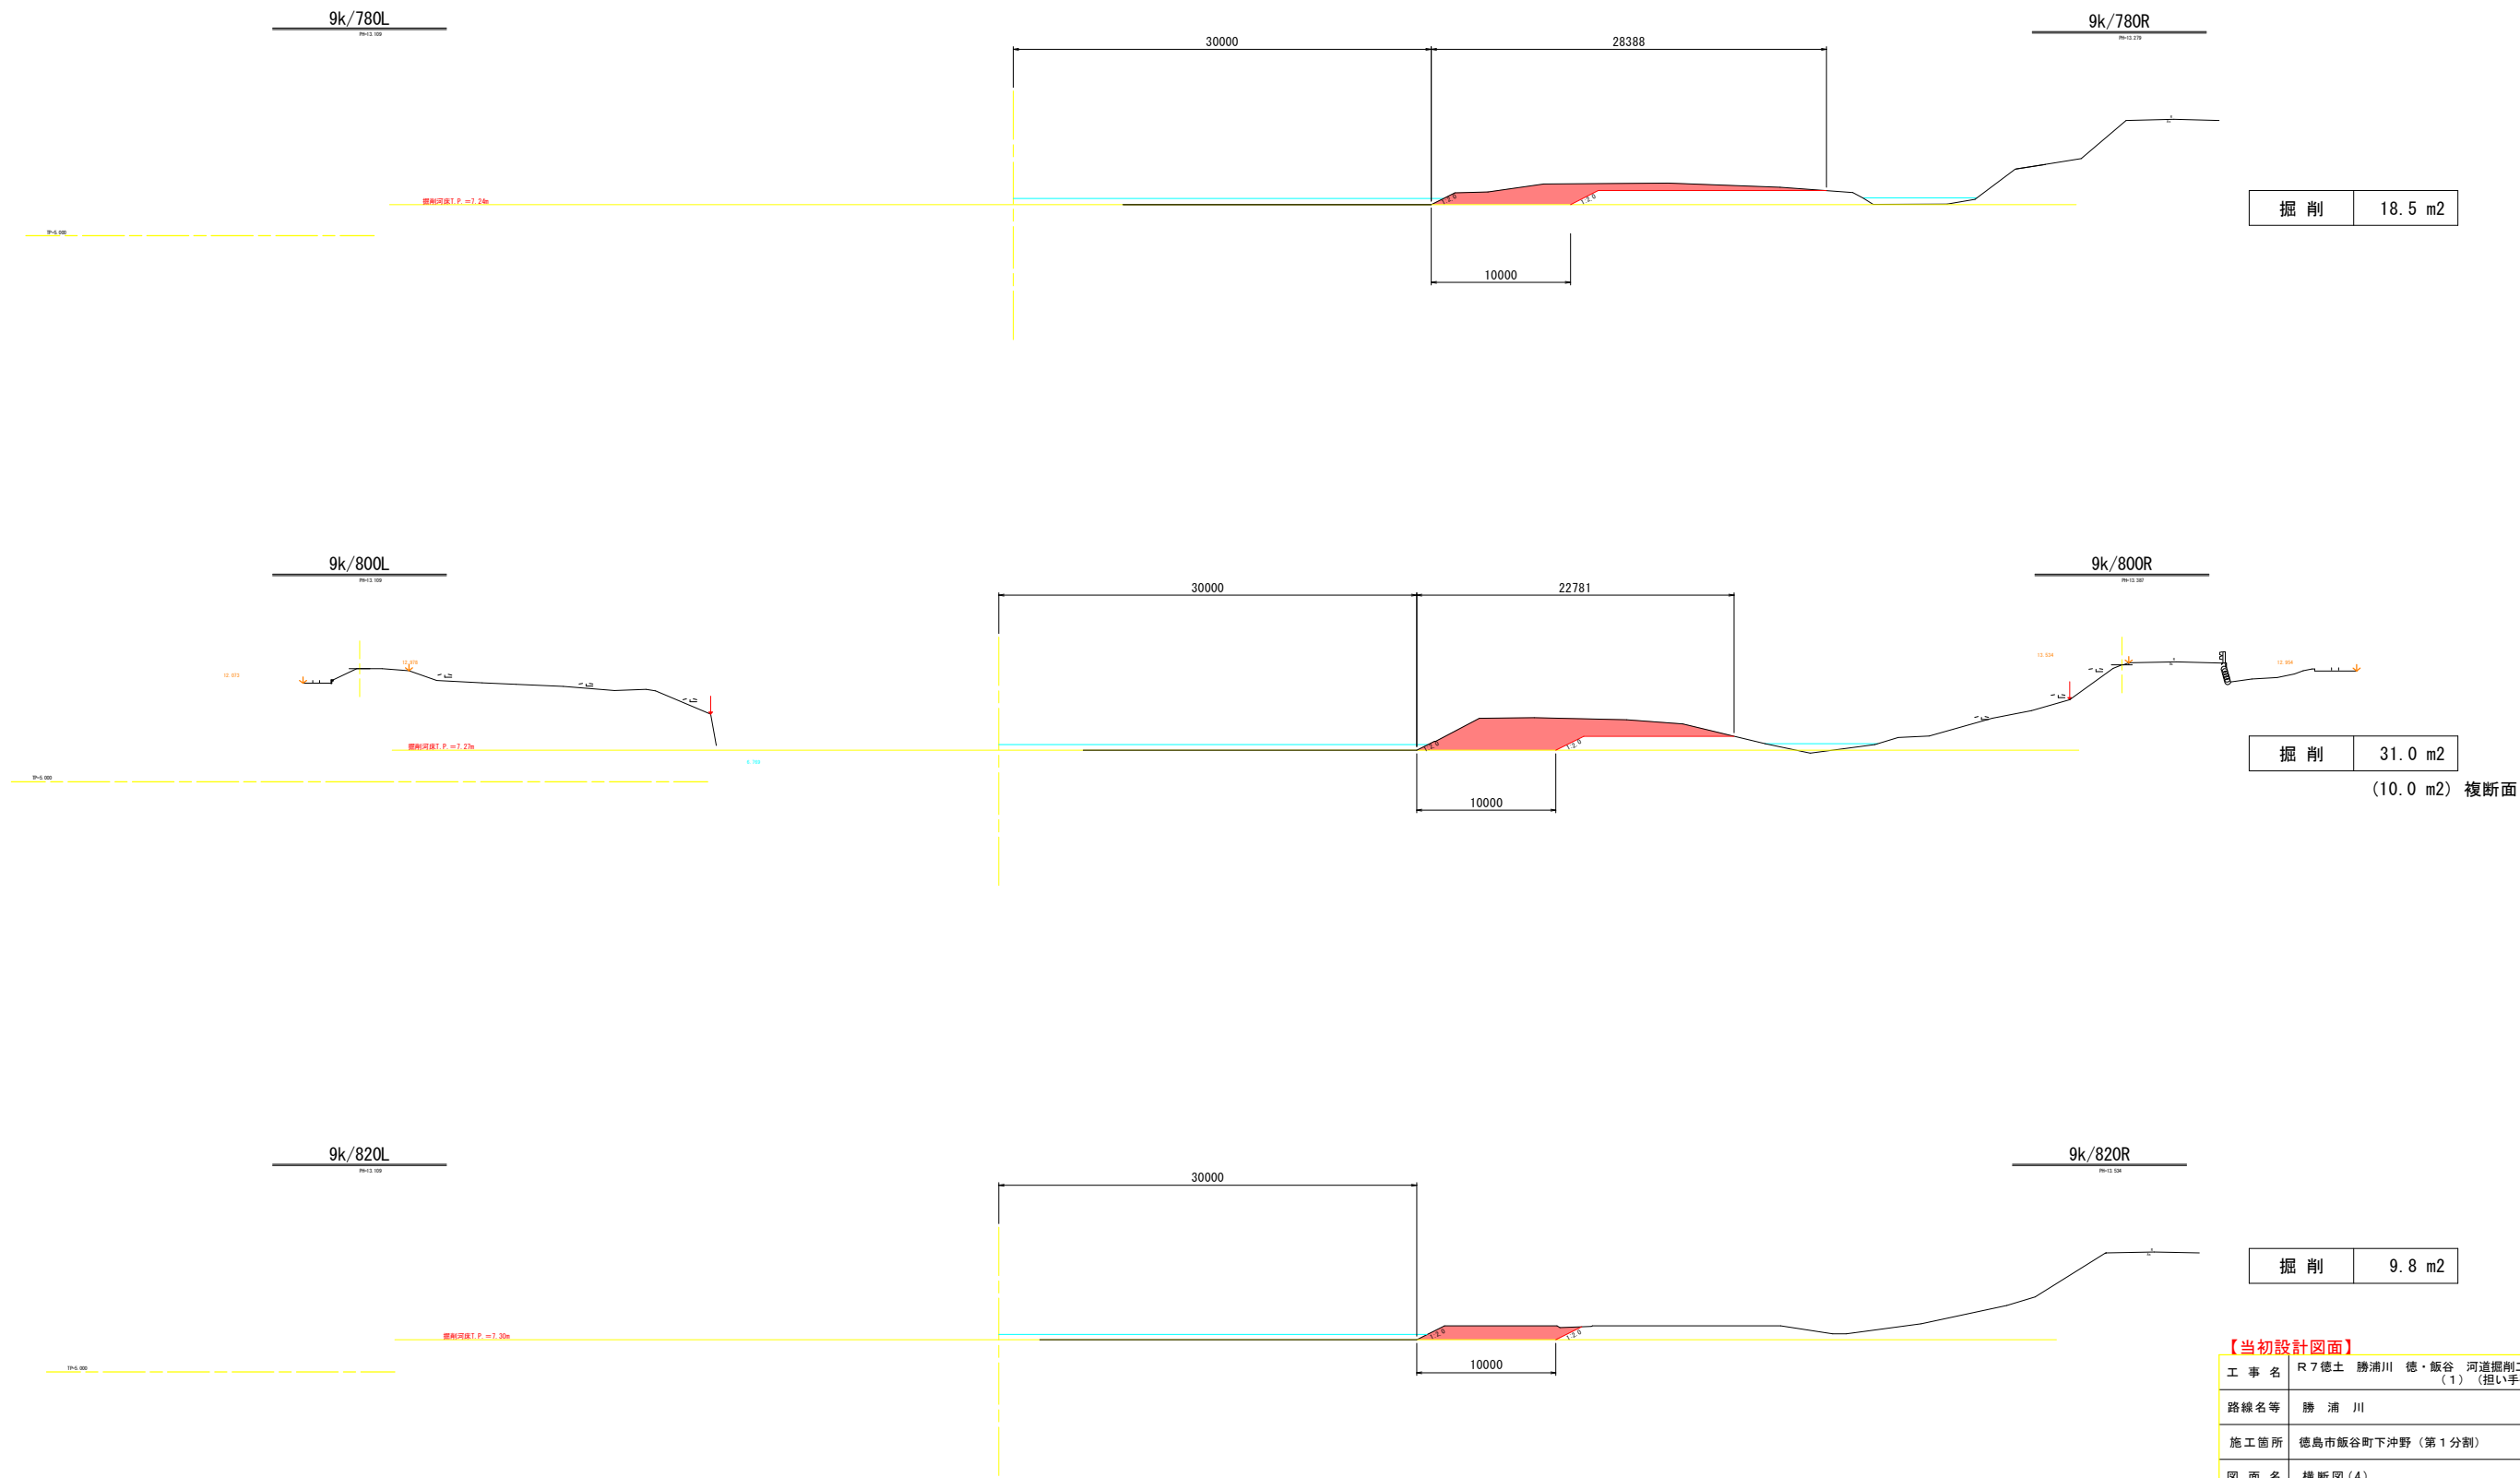

【当初設計図面】			
工事名	R7徳土 勝浦川 徳・飯谷 河道掘削工事 (1) (担い手確保型)		
路線名等	勝 浦 川		
施工箇所	徳島市飯谷町下沖野 (第1分割)		
図面名	横断図(4)		
縮 尺	S=1:250	図面番号	5/6
会 社 名			
事業者名	徳島県東部県土整備局 徳島庁舎		

S=1 : 250



工 事 名	R7徳島 勝浦川 徳・飯谷 河道掘削工事 (1) (担い手確保型)		
路線名等	勝 浦 川		
施工箇所	徳島市飯谷町下沖野（第1分割）		
図 面 名	横断面(5)		
縮 尺	1:250	図面番号	6/6
会 社 名			
事業者名	徳島県東部果土整備局 徳島庁舎		