
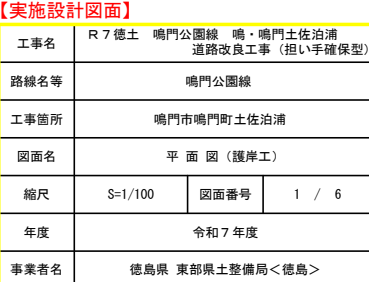



~~$S = 1/100$~~ 

標準断面図（護岸工） S=1/50

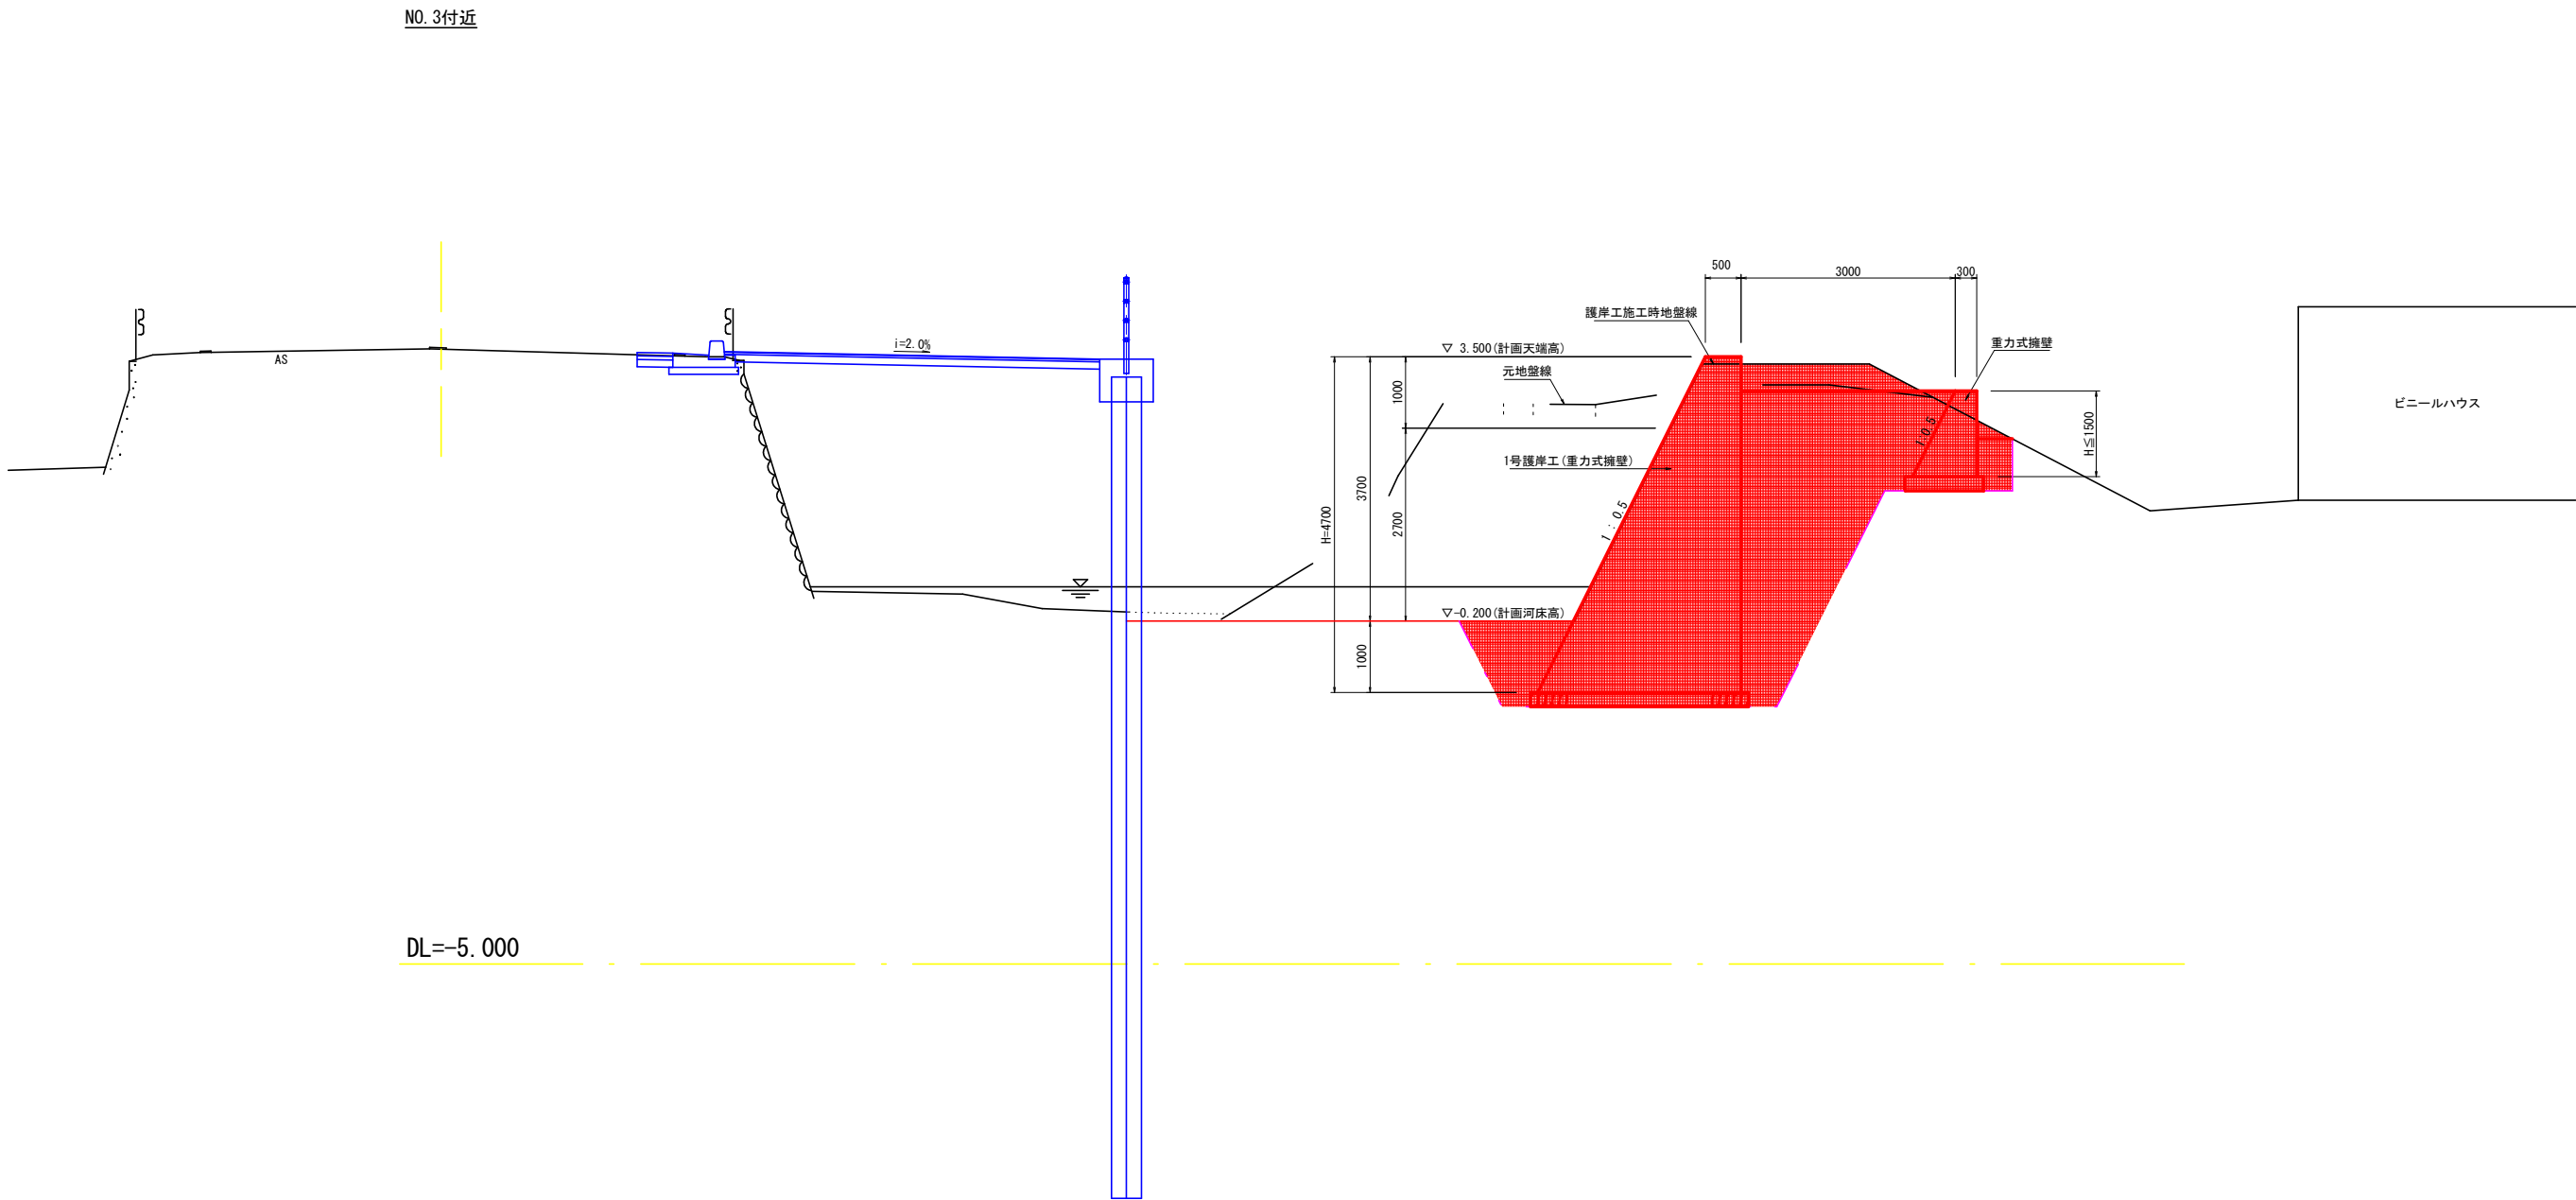

【実施設計図面】			
工事名	R 7 徳土 鳴門公園線 鳴・鳴門土佐泊浦 道路改良工事（担い手確保型）		
路線名等	鳴門公園線		
工事箇所	鳴門市鳴門町土佐泊浦		
図面名	標準断面図（護岸工）		
縮尺	S=1/50	図面番号	2 / 6
年度	令和 7 年度		
事業者名	徳島県 東部県土整備局＜徳島＞		

横断図 1 (護岸工) S=1/100

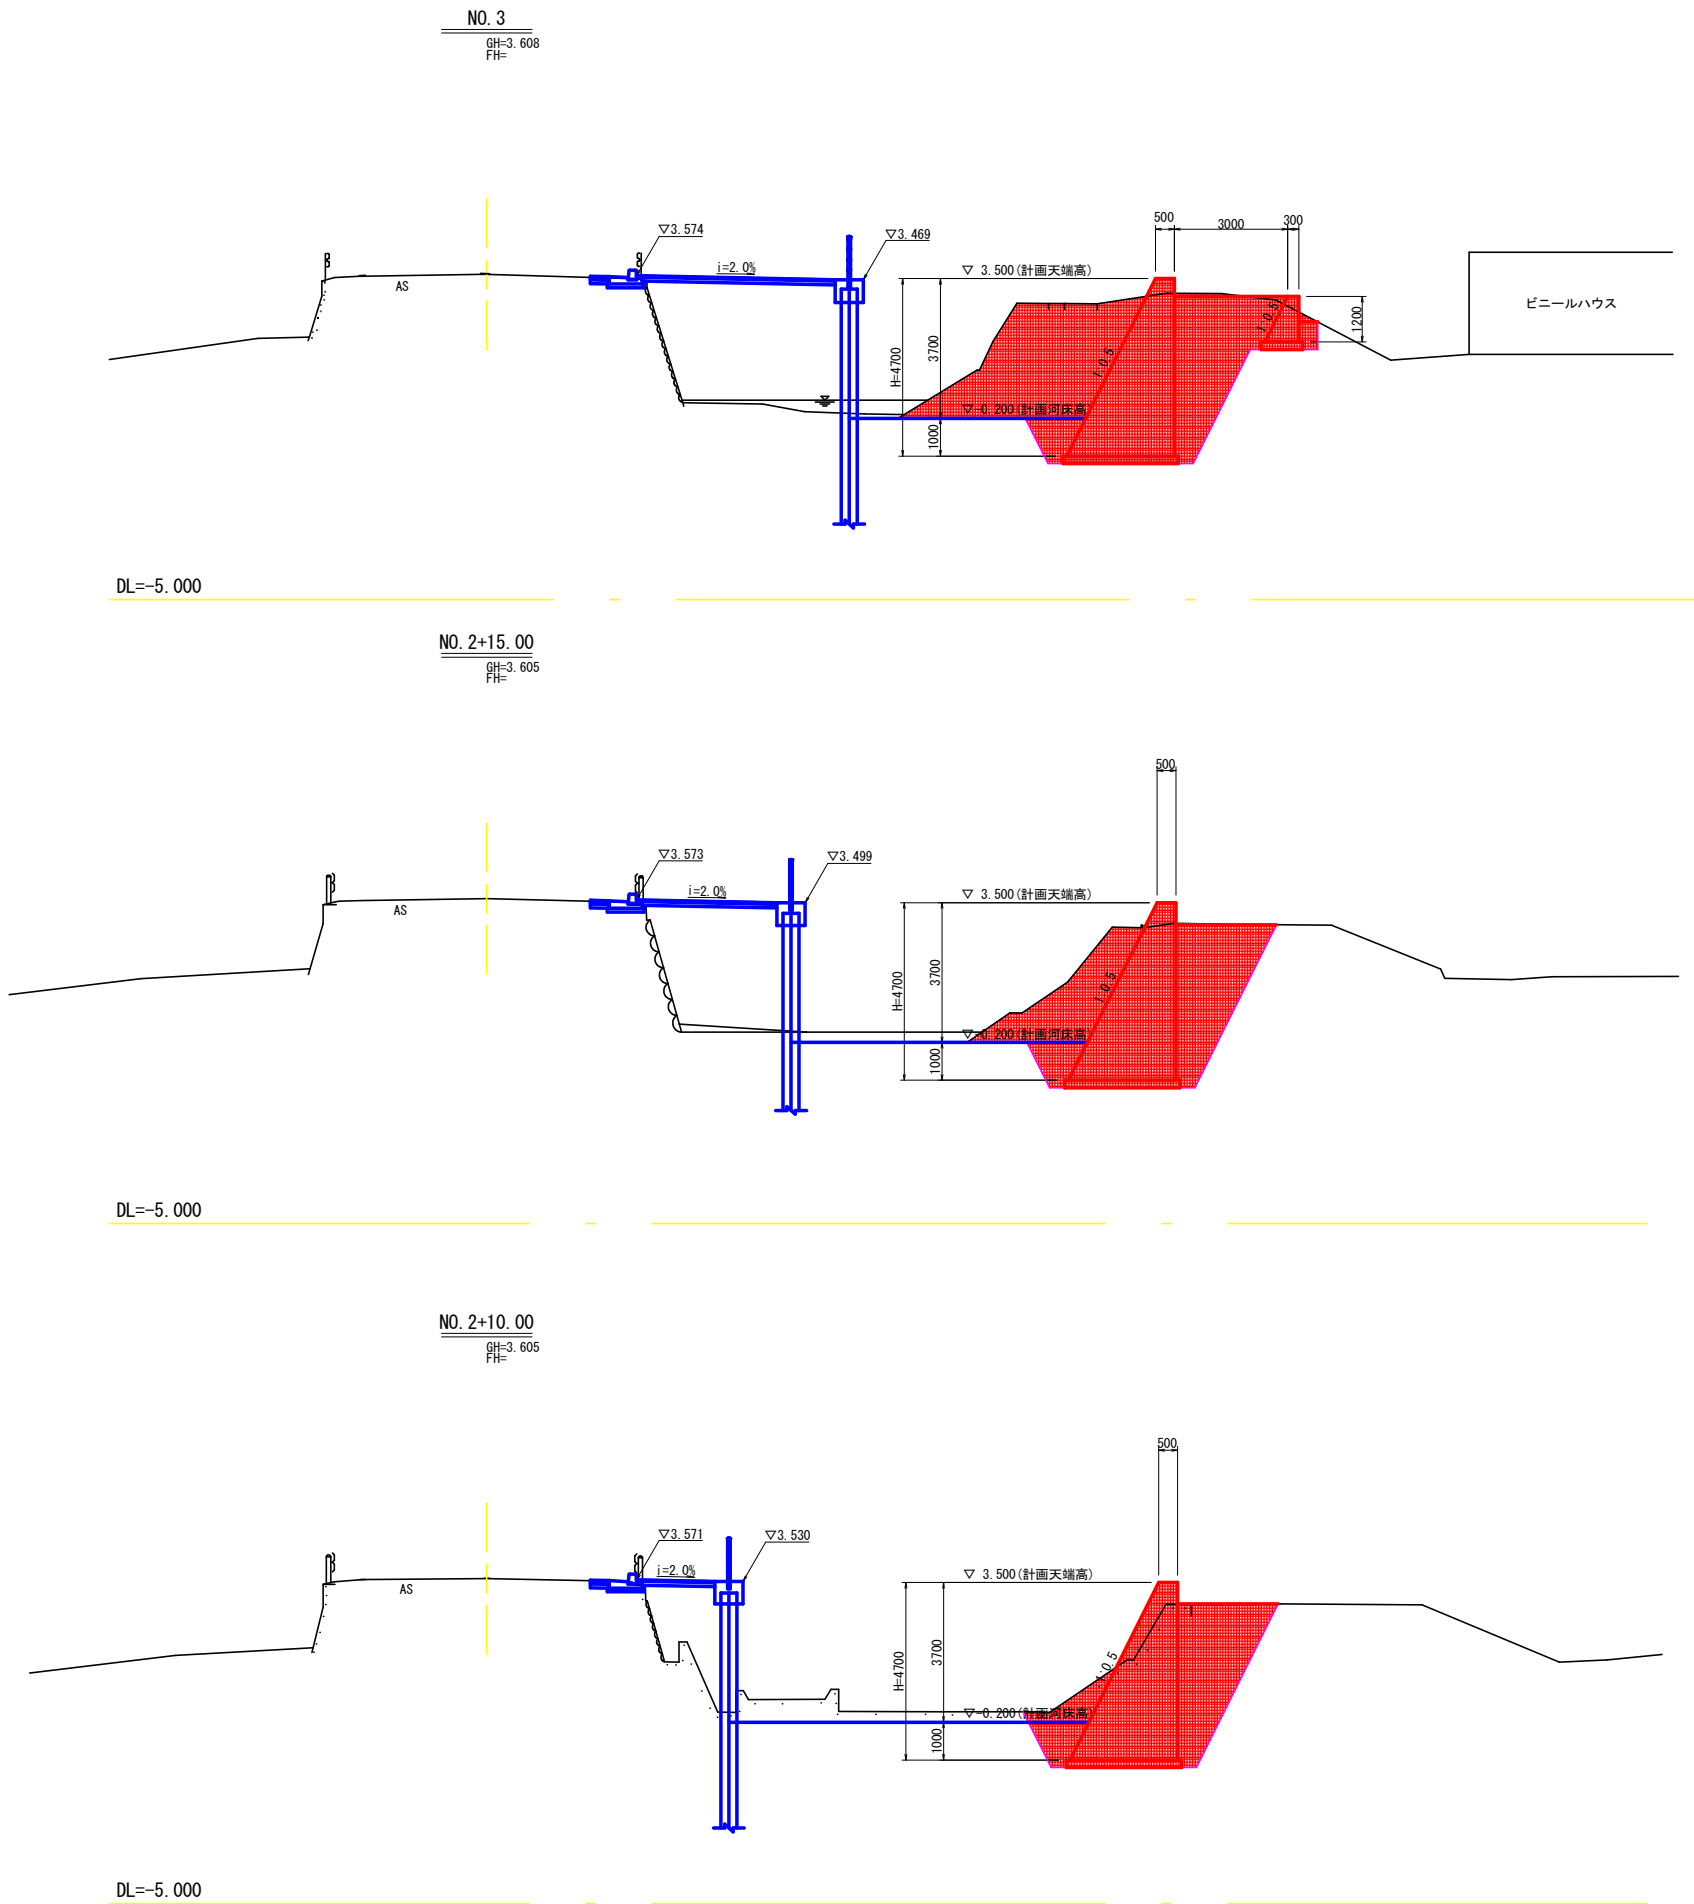




NO. 3					
工種	名 称		断面数量		
			左 側	右 側	
本体土工	片 切 掘 削	土 砂	22.1		
		W<2.5m	3.8		
	路 体 盛 土	2.5m≤W<4.0m	2.8		
		W≥4.0m	—		
作業土工	床 掘	B	土 砂	—	5.3
	埋 戻	C	流用土	—	1.2
		D	流用土	—	1.3
	基 面 整 正	土 砂		(別途算出)	(別途算出)
構造物撤去			Co殻	2.6	
床 掘 (右重力)			5.1		
埋戻し (右重力)			5.1		

NO. 2+15.00					
工種	名 称		断 面 数 量		
			左 側	右 側	
本 体 土 工	片 切 掘 削	土 砂	13.4		
		W<2.5m	5.0		
	路 体 盛 土	2.5m≤W<4.0m	0.8		
		W≥4.0m	—		
作 業 土 工	床 掘	B	土 砂	—	5.3
	埋 戻	C	流 用 土	—	1.2
		D	流 用 土	—	0.9
	基 面 整 正	土 砂	(別途算出)	(別途算出)	
構造物撤去		Co殻	2.6		

NO. 2+10.00				断面数量	
工種	名 称		左 側	右 側	
本体土工	片 切 掘 削	土 砂	9.0		
		W<2.5m	5.0		
	路 体 盛 土	2.5m≤W<4.0m	0.9		
		W≥4.0m	—		
作業土工	床 掘	B 土 砂	—	5.3	
	埋 戻	C 流用土	—	1.2	
		D 流用土	—	0.9	
	基 面 整 正	土 砂	(別途算出) (別途算出)		
構造物撤去		Co殻	2.2		

【実施設計図面】			
工事名	R 7 徳土 鳴門公園線 鳴・鳴門土佐泊浦 道路改良工事 (担い手確保型)		
路線名等	鳴門公園線		
工事箇所	鳴門市鳴門町土佐泊浦		
図面名	横断図 1 (護岸工)		
縮尺	S=1/100	図面番号	3 / 6
年度	令和 7 年度		
事業者名	徳島県 東部県土整備局<徳島>		

横断図 2 (護岸工) S=1/100

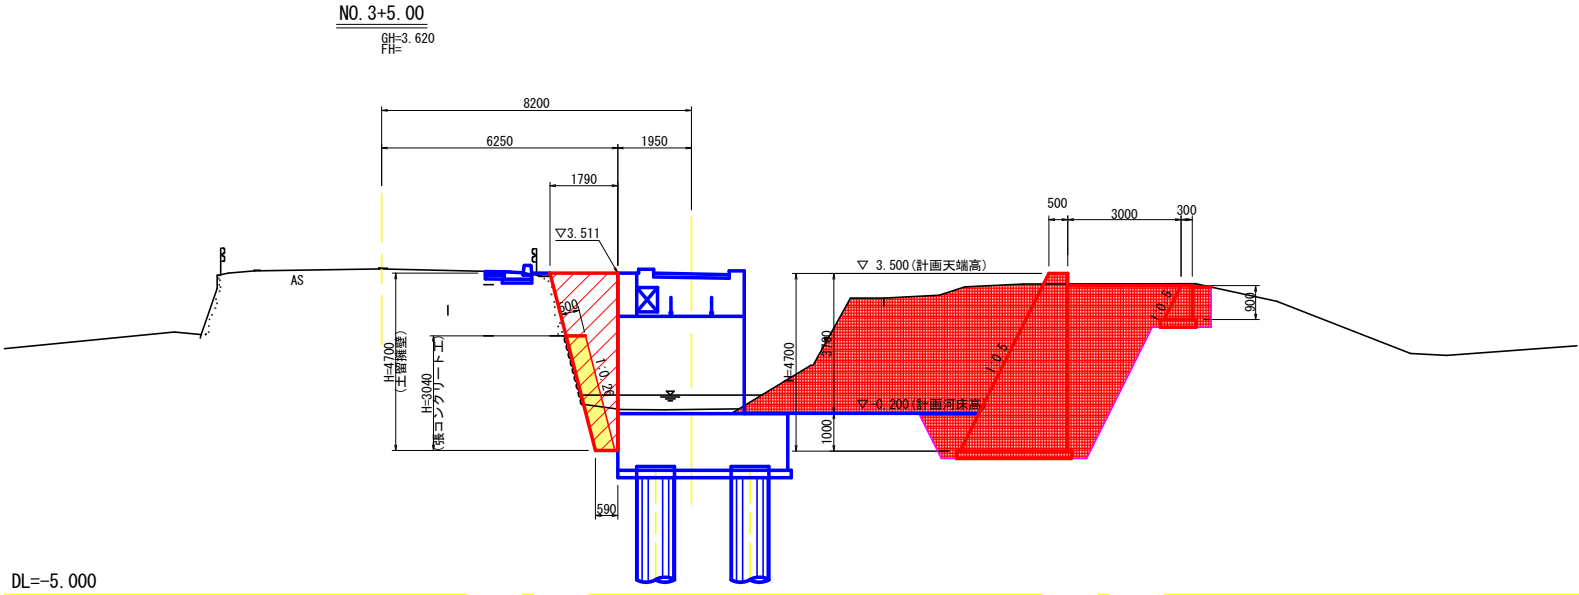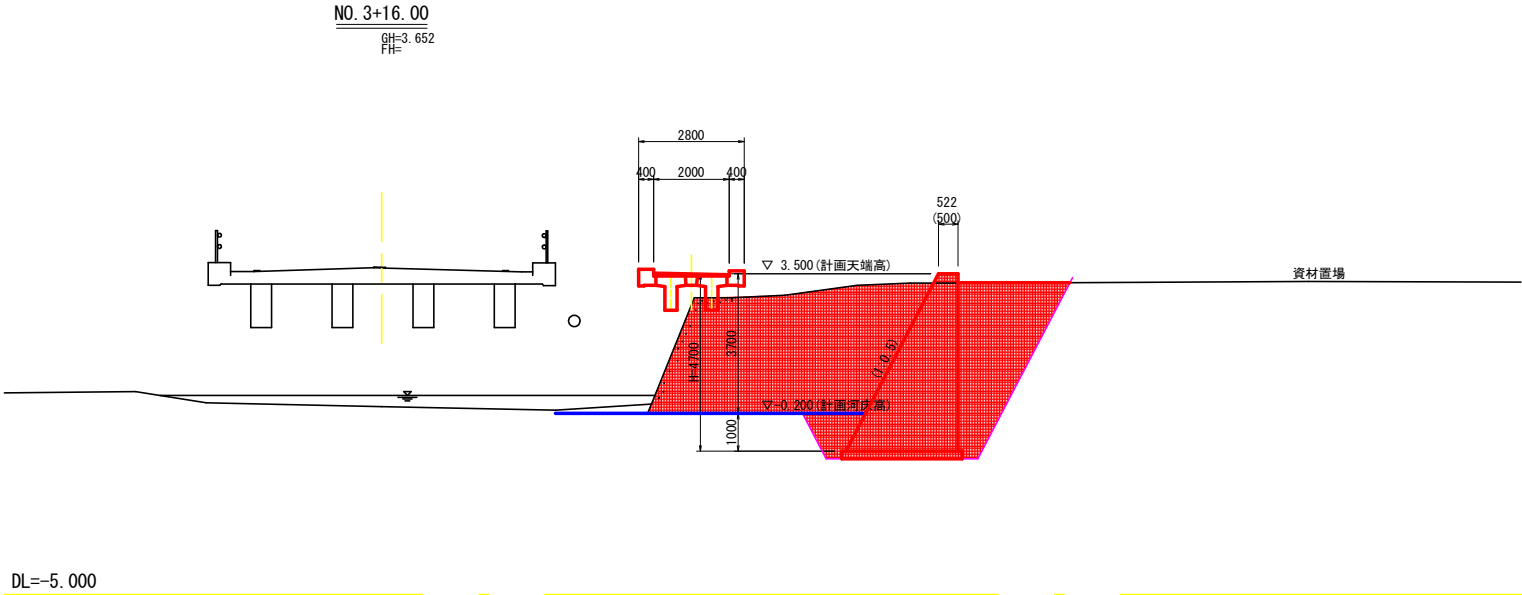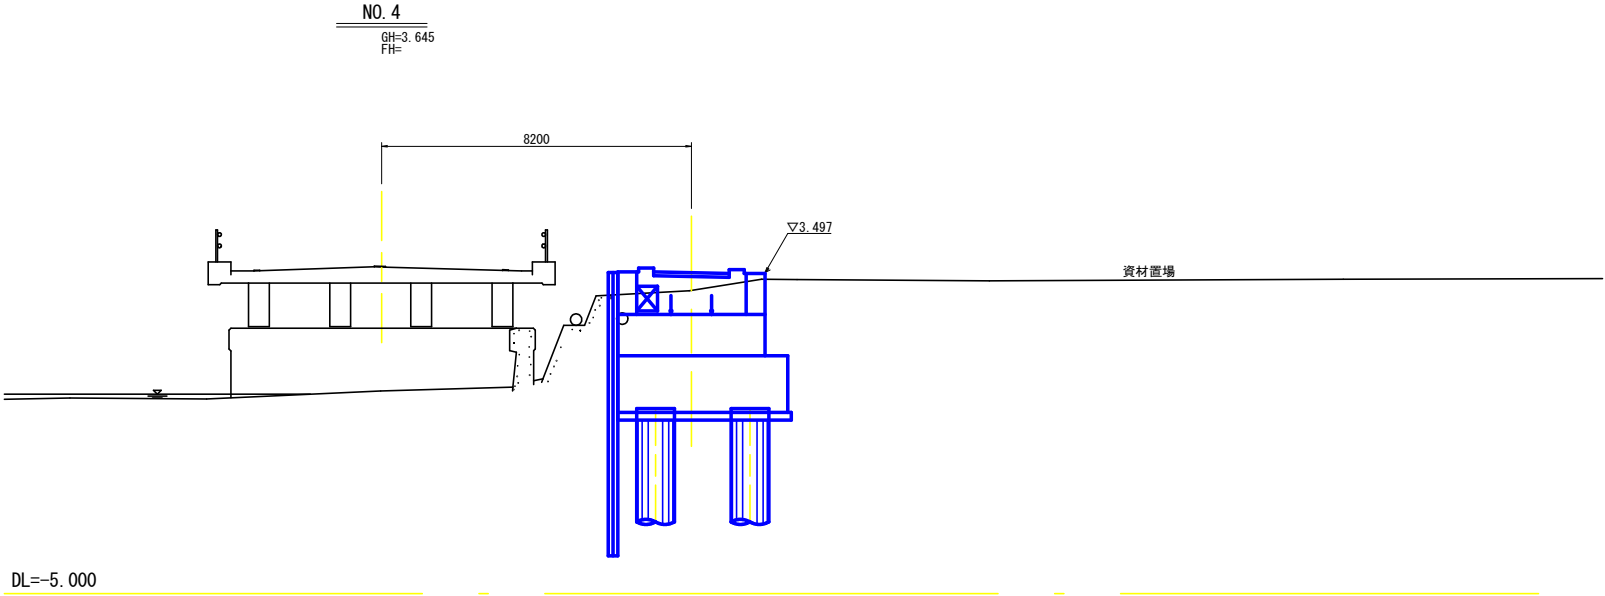

NO. 3+16.00

工種	名称	断面数量	
		左側	右側
本体土工	片切掘削	土砂	28.8
		W<2.5m	4.7
	路体盛土	2.5m≤W<4.0m	2.4
		W≥4.0m	—
作業土工	床掘	B 土砂	— 5.6
	埋戻	C 流用土	— 1.2
		D 流用土	— 1.0
	基面整正	土砂	(別途算出) (別途算出)
構造物撤去		Co殻	3.0

NO. 3+5.00


工種	名称	断面数量	
		左側	右側
本体土工	片切掘削	土砂	27.7
		W<2.5m	4.3
	路体盛土	2.5m≤W<4.0m	2.5
		W≥4.0m	—
作業土工	床掘	B 土砂	— 5.3
	埋戻	C 流用土	— 1.2
		D 流用土	— 1.4
	基面整正	土砂	(別途算出) (別途算出)
構造物撤去		Co殻	2.7

【実施設計図面】

工事名	R 7 徳土 鳴門公園線 鳴・鳴門土佐泊浦 道路改良工事 (担い手確保型)		
路線名等	鳴門公園線		
工事箇所	鳴門市鳴門町土佐泊浦		
図面名	横断図 2 (護岸工)		
縮尺	S=1/100	図面番号	4 / 6
年度	令和 7 年度		
事業者名	徳島県 東部県土整備局<徳島>		

擁壁工展開図（護岸工）


NO. 2+7.55 ~ NO. 3+19.50 (右岸側) $V=1/100$

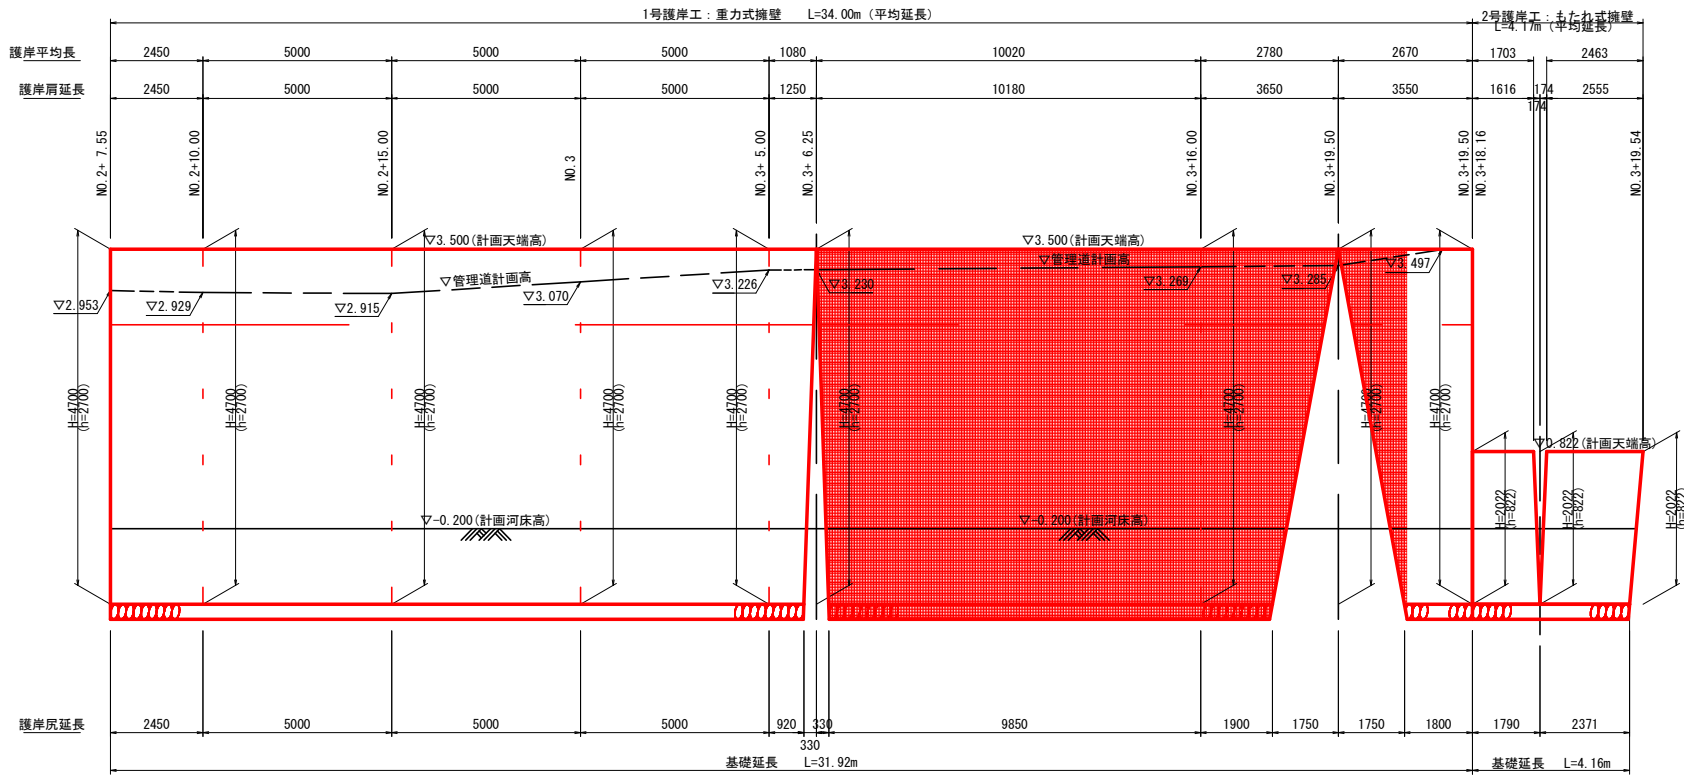


DL=-5.000

断面図 S=1/50


1号護岸工
(重力式擁壁)

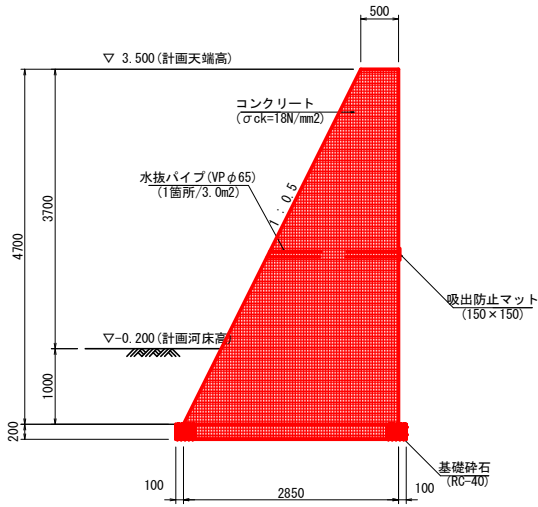

2号護岸工
(重力式擁壁)

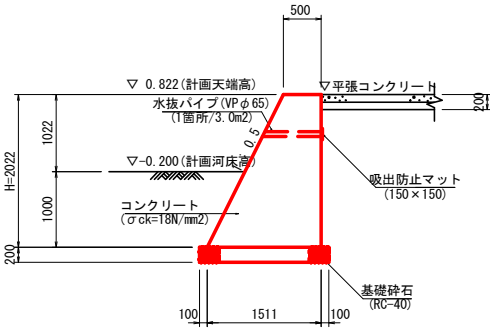


NO. 2+16.40 ~ NO. 3+5.70 (右側) $S=1/50$

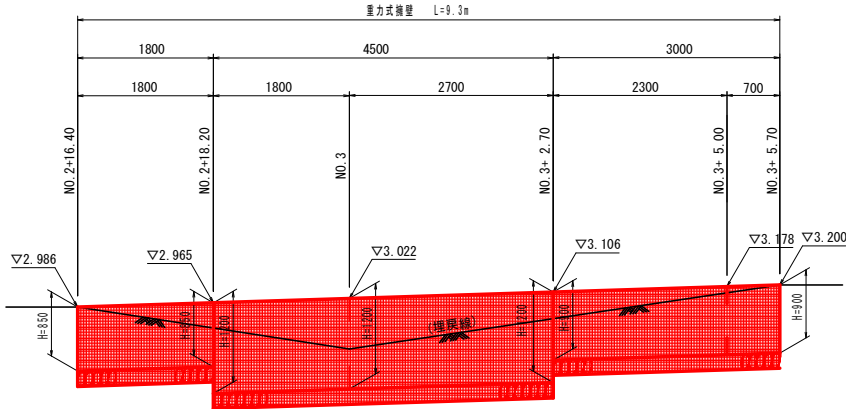

DL=0.000

断面図

重力式擁壁 S=1/50

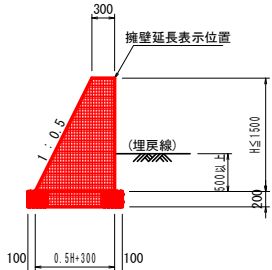


【実施設計図面】

工事名	R7徳土 鳴門公園線 鳴・鳴門土佐泊浦 道路改良工事 (担い手確保型)		
路線名等	鳴門公園線		
工事箇所	鳴門市鳴門町土佐泊浦		
図面名	擁壁工展開図 (護岸工)		
縮尺	図示	図面番号	5 / 6
年度	令和7年度		
事業者名	徳島県 東部県土整備局<徳島>		


構 造 図 (護岸工)

1号護岸工 S=1/50
(重力式擁壁)

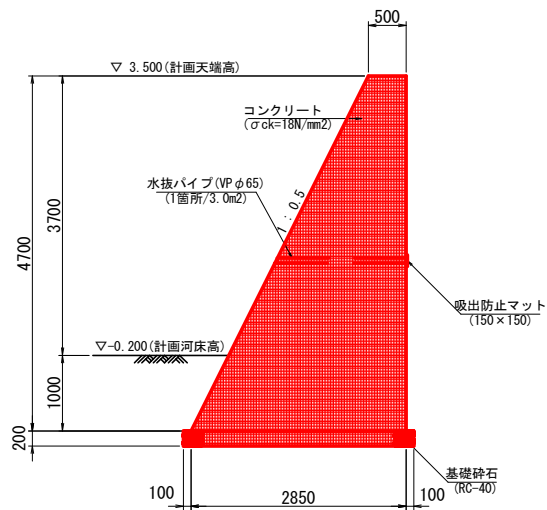


材 料 表 1.0m当り				
名 称	単位	数	量	
コンクリート	m³	7.873		
型 枠	m²	9.95		
基 礎 砕 石	m²	3.05		
単管傾斜足場	掛m²	5.3		
枠 組 足 場	掛m²	4.7		

2号護岸工 S=1/50
(重力式擁壁)

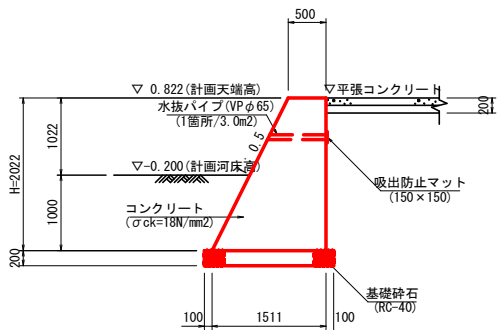


材 料 表 1.0m当り				
名 称	単位	数	量	
コンクリート	m³	2.033		
型 枠	m²	4.28		
基 礎 砕 石	m²	1.71		
単管傾斜足場	掛m²	2.3		
枠 組 足 場	掛m²	2.0		

重力式擁壁1/50

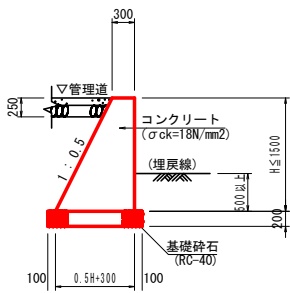


材 料 表 1.0m当り				
名 称	単位	数	量	
コンクリート	m³	0.25H²+0.30H		
型 枠	m²	2.118H		
基 礎 砕 石	m²	0.5H+0.50		

土留擁壁 S=1/50

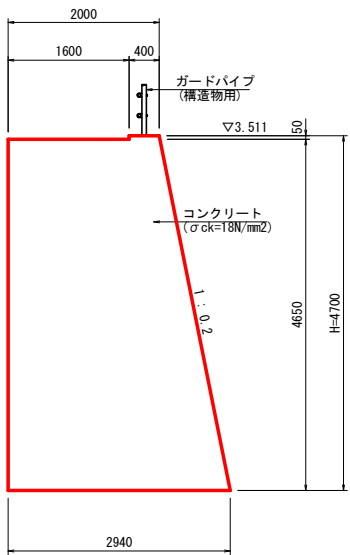


材 料 表 1.0m当り				
名 称	単位	数	量	
コンクリート	m³	11.529		
型 枠	m²	9.49		
枠 組 足 場	掛m²	4.7		
単管傾斜足場	掛m²	4.8		

張コンクリート工 S=1/50

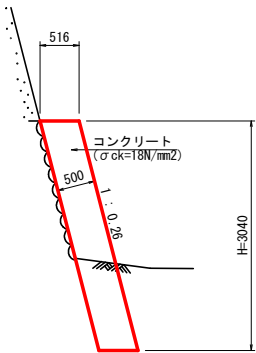


材 料 表 1.0m当り				
名 称	単位	数	量	
コンクリート	m³	1.570		
型 枠	m²	3.14		
単管傾斜足場	掛m²	3.1		

ガードパイプ S=1/20
(構造物用)

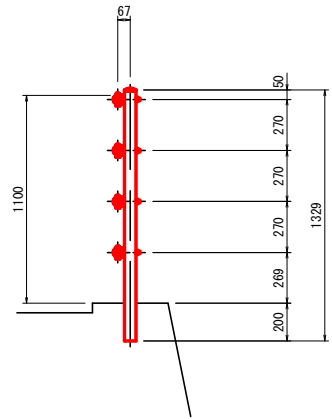

平張コンクリート S=1/20

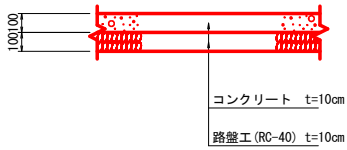

【実施設計図面】

工事名	R7徳土 鳴門公園線 鳴・鳴門土佐泊浦 道路改良工事 (担い手確保型)		
路線名等	鳴門公園線		
工事箇所	鳴門市鳴門町土佐泊浦		
図面名	構 造 図 (護岸工)		
縮尺	図 示	図面番号	6 / 6
年度	令和7年度		
事業者名	徳島県 東部県土整備局<徳島>		